


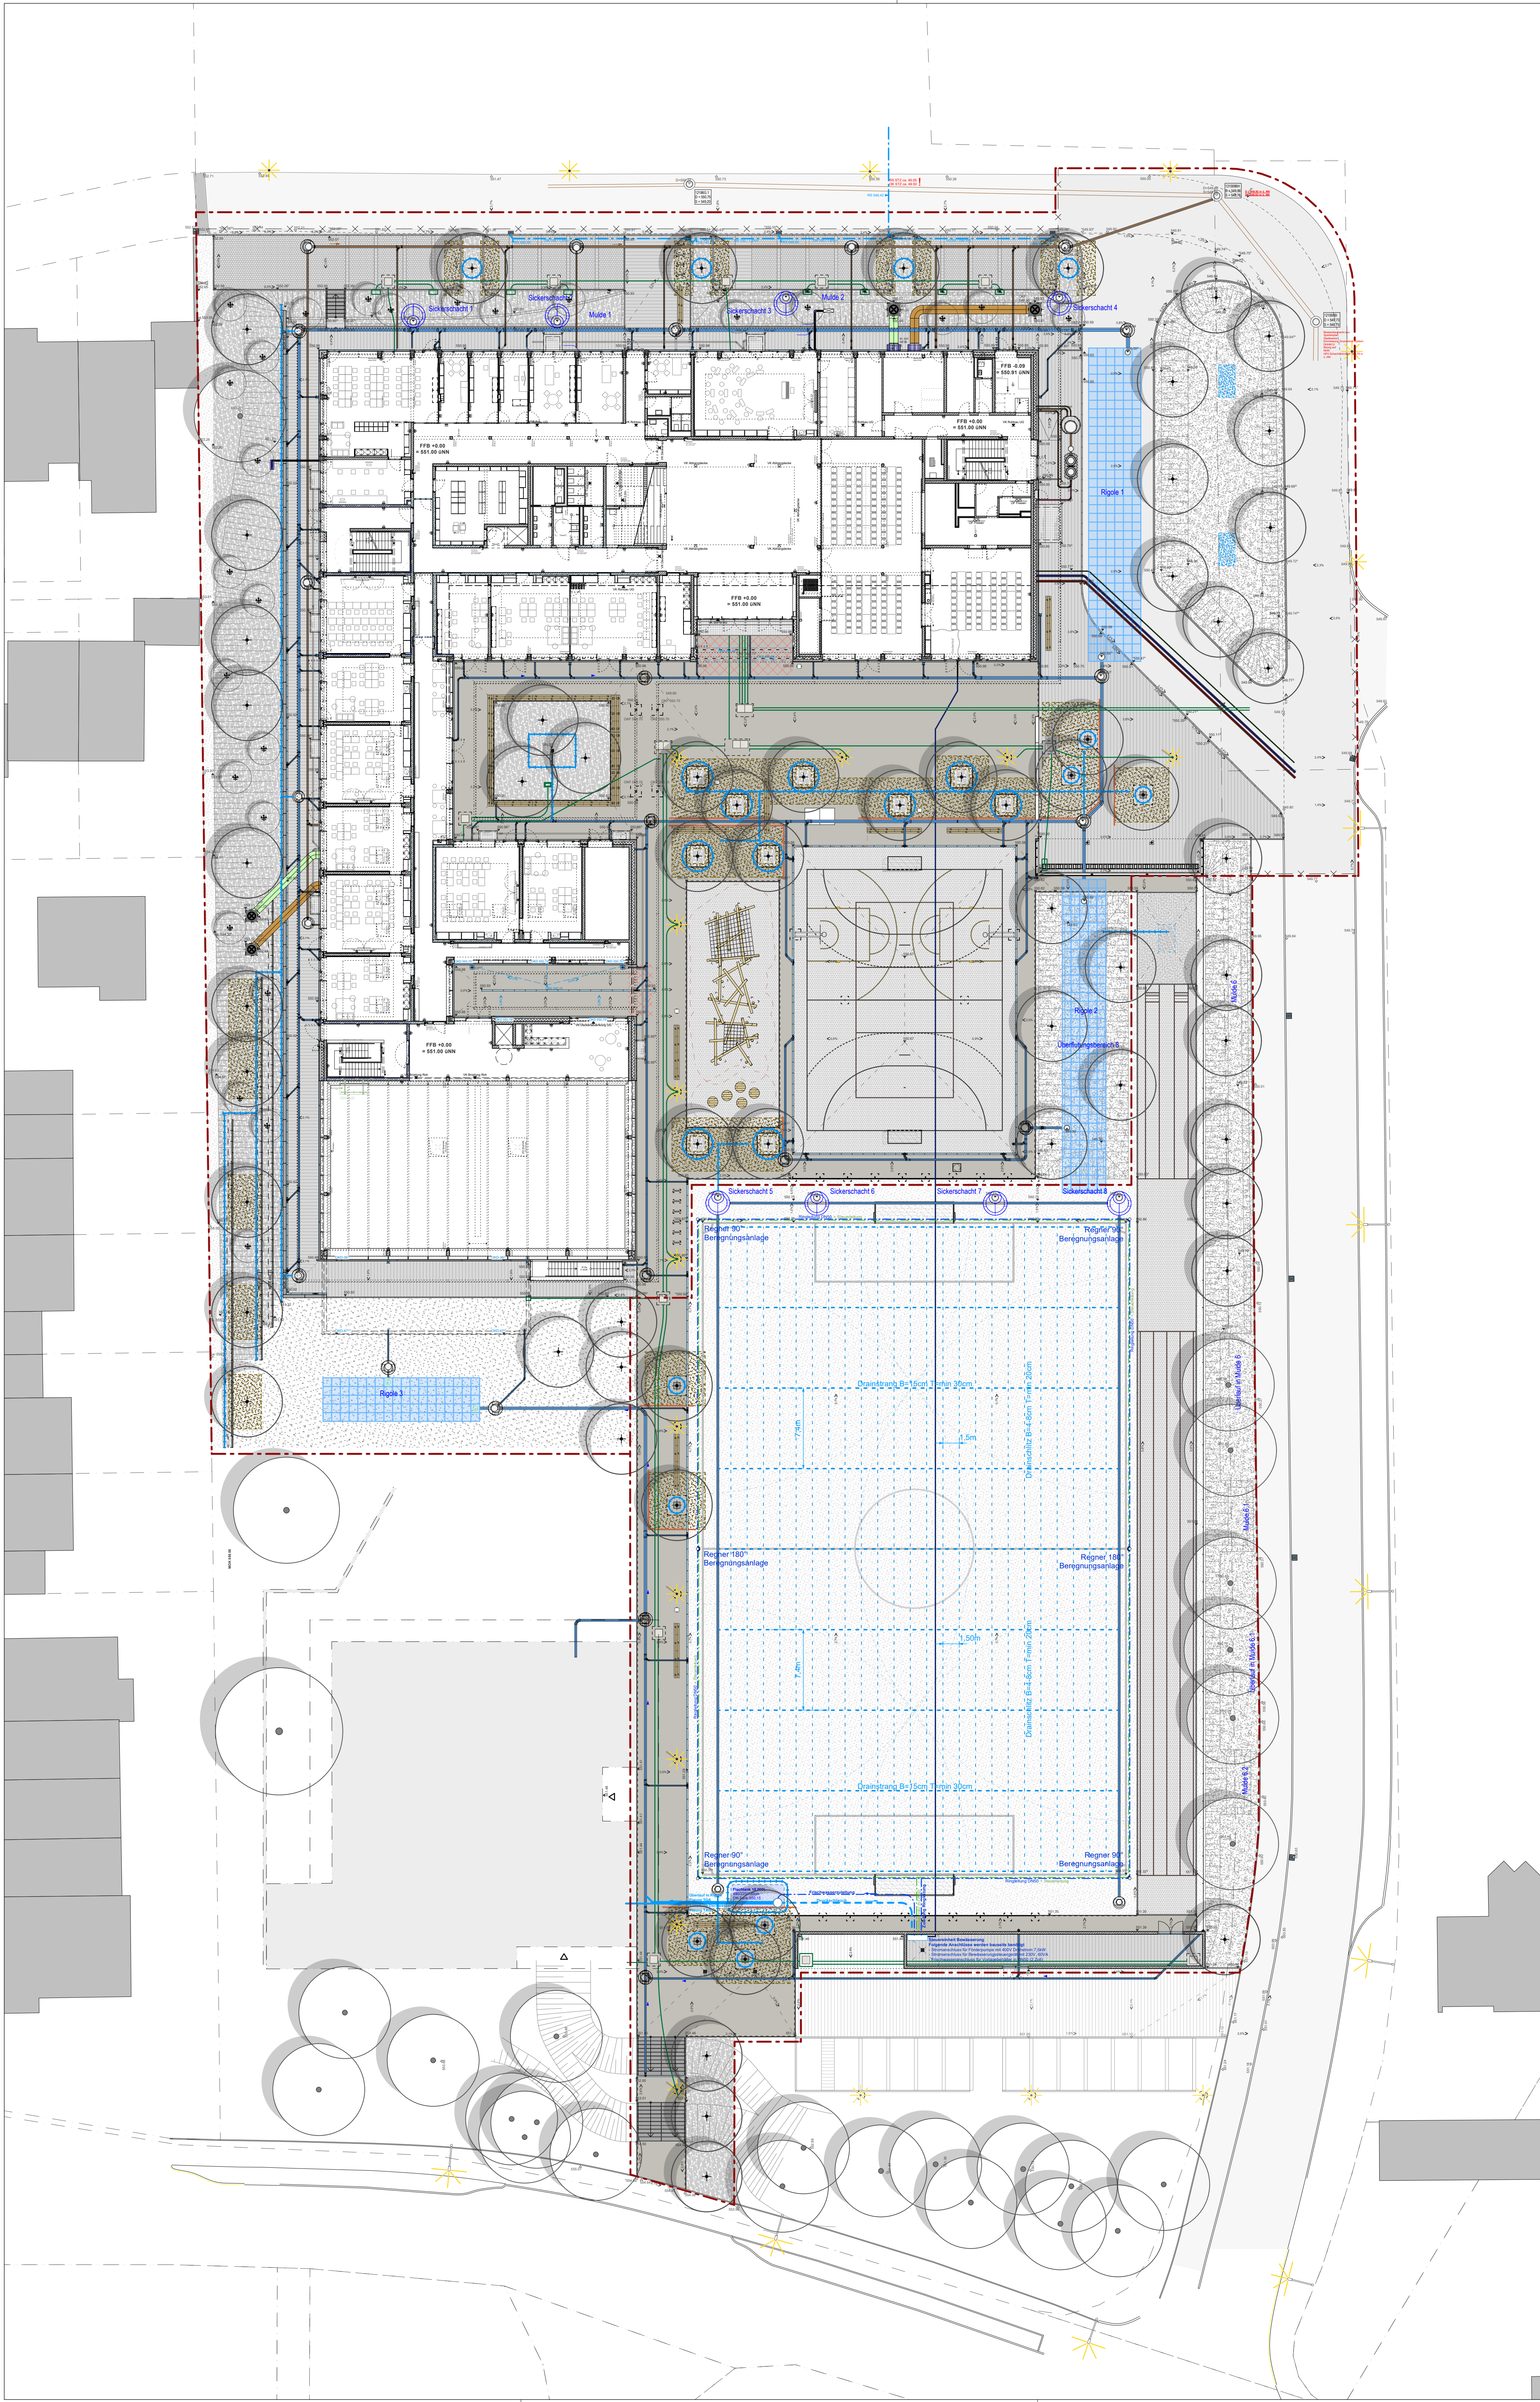

Legende

- Baum Bestand (B)

Baum Planung (P)
gem. Pflanzliste

Strauch (P) geschnitt
gem. Pflanzliste

flächige Staudenpflanzung

Wiesenansaat

Rasenansaat / Sportrasen

Sandflächen Weitsprung
gem. Regelaufbauten

EPDM Belag Sportanlagen,
Farbe beige

Rasenspflaster 23°/20°/7 (3cm Fuge)
mit Trennzeile aus Betonplatten 30/30/8
Farbe natur grau, z.B. braunstein Twist

Betonplatten 30/30/8 im 1/2-Reihen-
verband, Farbe natur grau

Pflasterziegel L/B/H 20/6/6,5cm
Farben in modernen Grautönen

Tiefbord Beton Breite 100/8/20
Elastik-Tiefbord Breite 6cm

Einzeiler, Granitpflaster 15/15/12-15
gesägt verlegt in Beton C25/30

Einfassung Stahlwinkel
Abmessungen gem. Detail

Winkelstützmauer
Breite/Höhe gem. Plan

Hofsinkasten runde Bauform

Entwässerungsrinne, NW/BKL gem. Plan
Fassadenrinne, Breite/BKL gem. Plan

Fahrradanlehnbügel gem. Detail

Sitzpodeste aus Massivholz
gem. Detail

Abfallleimer

Regner 90° i 180°

Wasserzapfstelle Gartenwasser
bauselts

Mastleuchte Planung

Stabgitterzaun
Ballfangzaun

Planungsumgriff

550.70

550.72

Hohe Bestand /
Hohe Planung

Hohe OK Gefälledämmung

BW-Leitung Rasenfeld

Drainageleitung DN 100
RW-Leitung, DN gem. Lageplan

RW-Leitung I Schmutzwasser
gem. Planung TGA

Rigole mit Absetzschacht
gem. Planung TGA

BW-Leitung Rasenfeld

TW-Leitung gem. Planung TGA

Durchörterung Tonschicht
bis max. 4,60m über Fertighöhe

Drainschlitz
Draingraben

Drainageleitung
RW-Leitung

Durchörterung Tonschicht
bis max. 4,60m über Fertighöhe

Stromtrassen (nachrichtlich)
gem. Planung ELT
- Bodenbewehrung mit Geogitter

Wurzelsperre um RW-Rohrleitungen

Baumsustrat A i B

Baumquartier
Auffüllung mit Rotlage

Sparten

- BW-Leitung Rasenfeld

Drainageleitung DN 100
RW-Leitung, DN gem. Lageplan

RW-Leitung I Schmutzwasser
gem. Planung TGA

Rigole mit Absetzschacht
gem. Planung TGA

BW-Leitung Rasenfeld

TW-Leitung gem. Planung TGA
- Durchörterung Tonschicht
bis max. 4,60m über Fertighöhe

Drainschlitz
Draingraben

Drainageleitung
RW-Leitung

Durchörterung Tonschicht
bis max. 4,60m über Fertighöhe

Stromtrassen (nachrichtlich)
gem. Planung ELT

Bodenverbesserung

- Bodenbewehrung mit Geogitter

Wurzelsperre um RW-Rohrleitungen

Baumsustrat A i B

Baumquartier
Auffüllung mit Rotlage

Hinweise

Dieser Plan gilt nur in Verbindung mit den Plänen der Fachingenieure, der Fachfirmen und den dazugehörigen Ausführungs- und Detailplänen der Architekten.
Der Auftragnehmer hat eigenverantwortlich vor der Ausführung Bestands-, Anschluss- und Planungshöhen, sowie die Masse und Massen vor Ort zu überprüfen und gegebenenfalls Differenzen mit der Bauleitung abzustimmen.
Abweichende Ausführung nur nach Rücksprache und Genehmigung durch den Landschaftsarchitekten und der örtlichen Bauleitung. Material- sowie Farbmuster sind vor Einbau dem Bauherrn, dem Landschaftsarchitekten sowie der örtlichen Bauleitung vorzulegen.

Plangrundlagen

VERFASSER	INHALT	PLANNUMMER	DATUM	INDEX
VER	Bestandsplan		12.01.21	--
ARC	Grundriss EG		02.06.25	--
TGA	TGA-Planung		11.02.25	--
ELT	ELT-Planung		15.07.24	--

00	ZUR ABSTIMMUNG		17.04.26	ff
INDEX	ÄNDERUNG		DATUM	GEZ

GNT-AUS-GR-001-AV00


17.04.2026

Project_Schwerk_Planung_Inhalt_Planung_Status_Planung

Ausführungsplanung
koordinierter Spartenplan

1:250

ÜBERSICHTSPLAN BAUVORHABEN

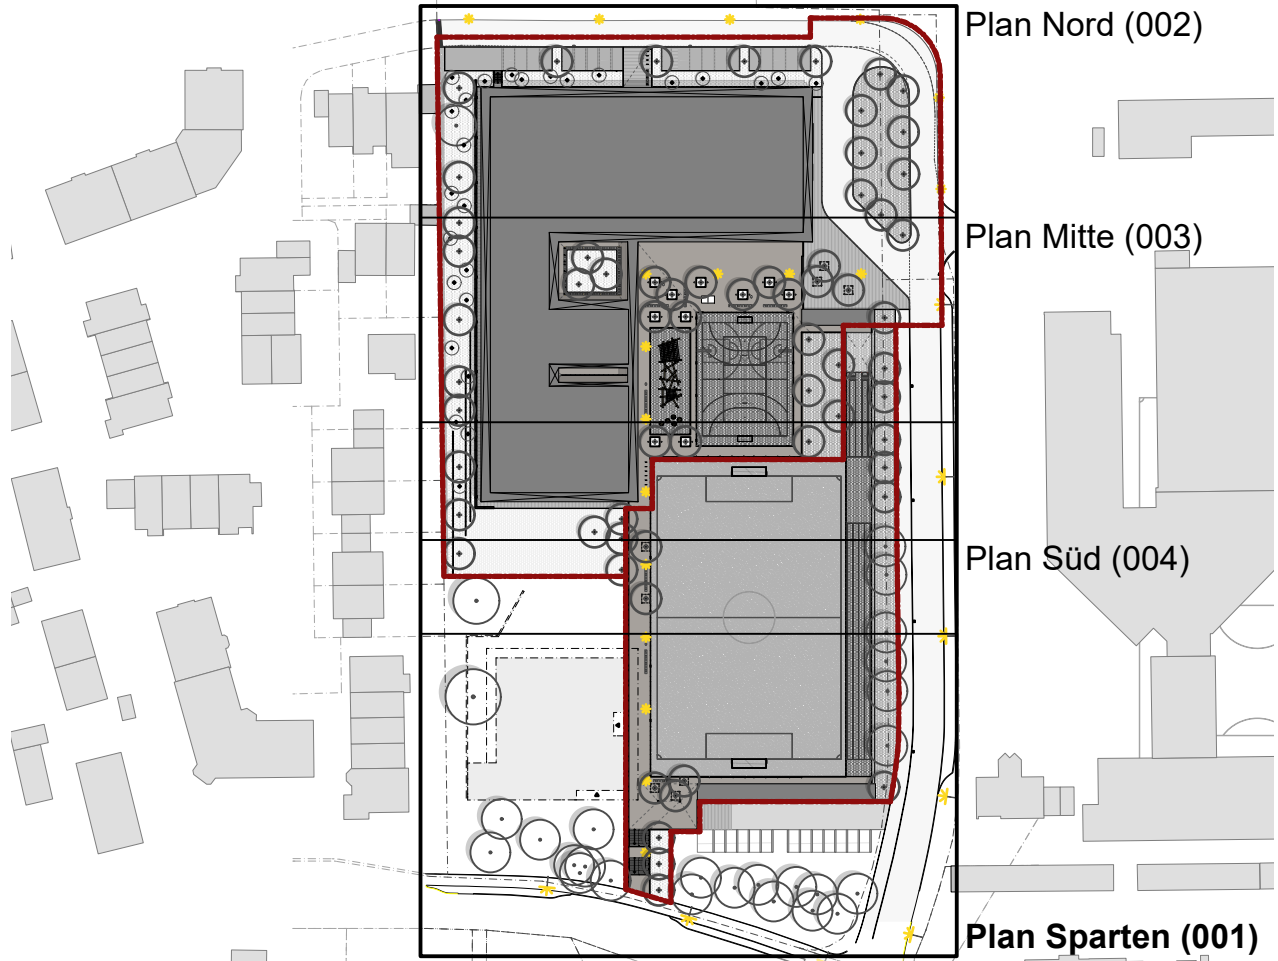


0,00 = 551,00 m üNN = OK FFB EG

0 5 10 20 30 40 50

Kindercampus Nord Traunreut

FLNr. 1970/1

BAUHERR
Stadt Traunreut
Rathausplatz 3
83301 Traunreut
Tel: +49 (0) 8669 857-0

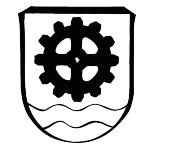

PLANVERFASSER ARCHITEKT