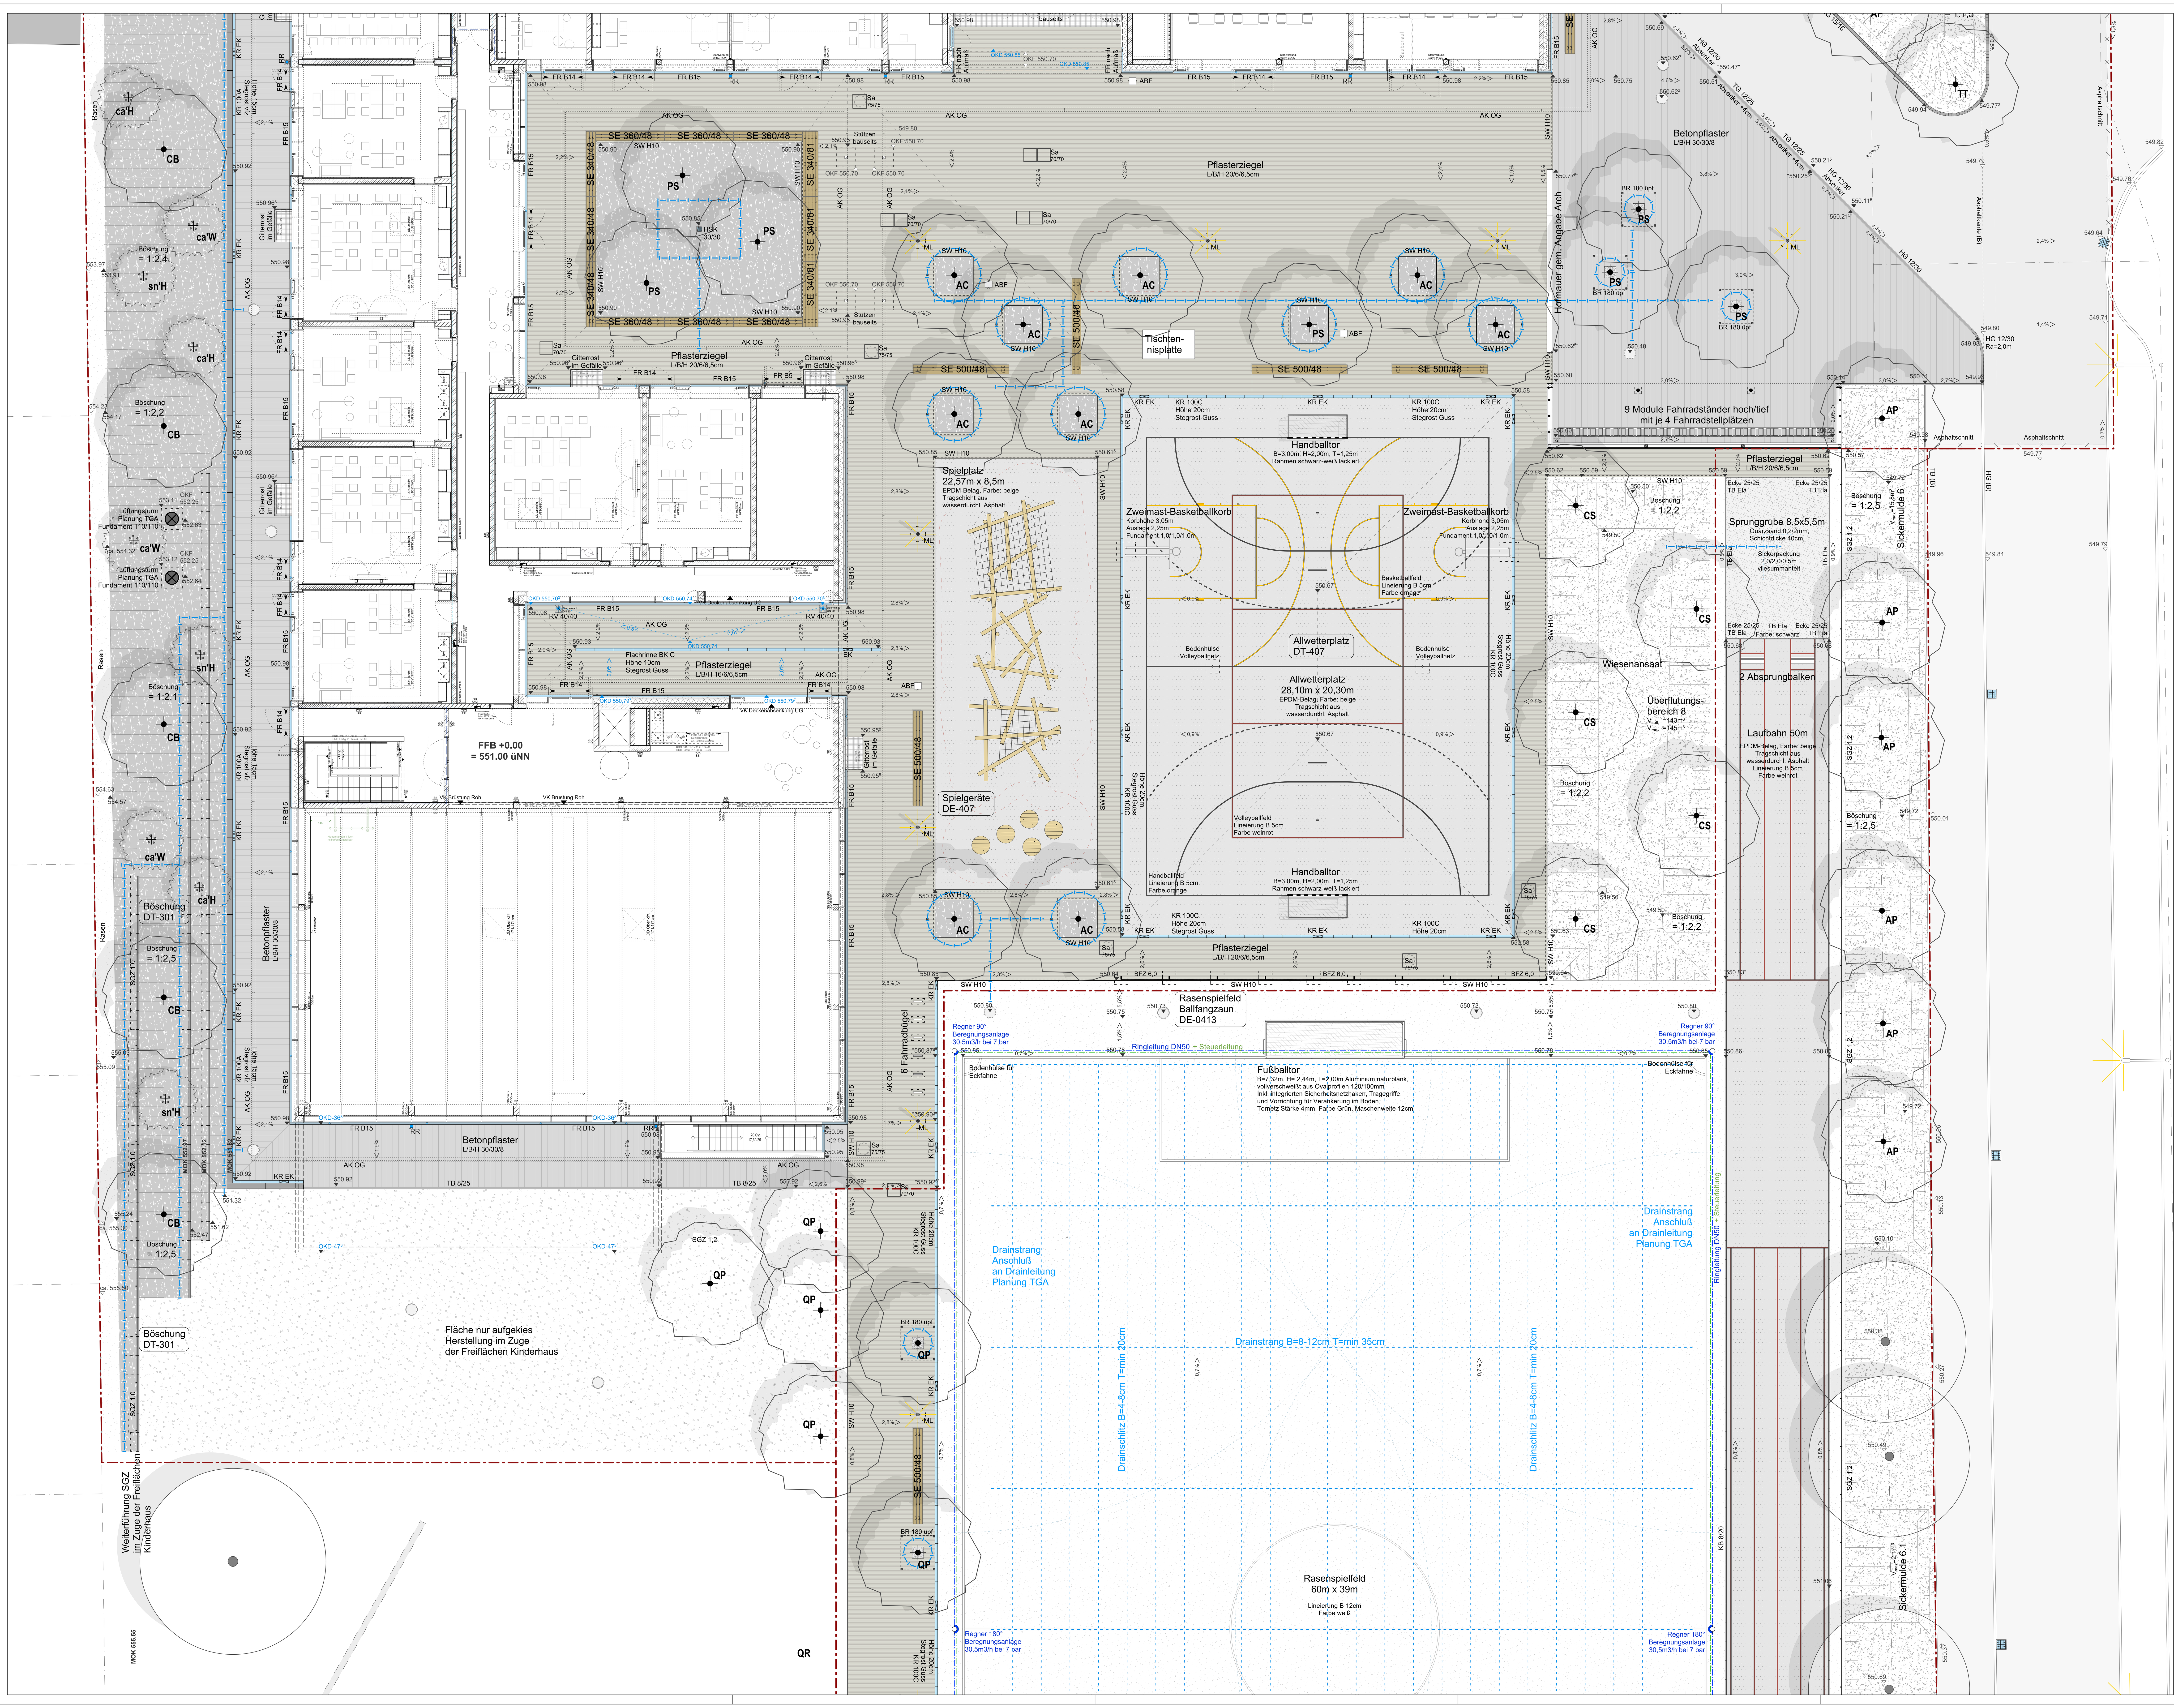


## Legende

| | | | |
|---|---|---|---|
| | Baum Bestand (B) | | Einfassung Stahlwinkel Abmessungen gem. Deatil |
| | Baum Planung (P) gem. Pflanzliste | | Winkelstützmauer Breite/Höhe gem. Plan |
| | Strauch (P) geschnitte gem. Pflanzliste | | Hofsinkasten runde Bauform |
| | | | Entwässerungsrinne, NW/BKL gem. Plan Fassadenrinne, Breite/BKL gem. Plan |
| | | | Fahrradanlehnbügel gem. Detail |
| | flächige Staudenpflanzung | | Sitzpodeste aus Massivholz gem. Detail |
| | Wiesenansaat | | Abfalleimer |
| | Rasenansaat / Sportrasen | | Regner 90° I 180° |
| | Sandflächen Weitsprung gem. Regelaufbauten | | Wasserzapfstelle Gartenwasser bauseits |
| | EPDM Belag Sportanlagen, Farbe beige | | Mastleuchte Planung |
| | Rasenpflaster 23[8]/20[8]/7 (3cm Fuge) mit Trennzeile aus Betonplatten 30/30/8 Farbe natur grau, z.B. braunstein Twist | | Stabgitterzaun Ballfangzaun |
| | Betonplatten 30/30/8 im 1/2-Reihen-verband, Farbe natur grau | | Planungsumgriff |
| | Pflasterziegel L/B/H 20/6/6,5cm Farben in modernen Grautönen | 550.70 / 550.72 | Höhe Bestand / / Höhe Planung |
| | Tiefbord Beton Breite 100/8/20 Elastik-Tiefbord Breite 6cm | OKD 550,79 | Höhe OK Gefälledämmung |
| | Einzeiler, Granitpflaster 15/15/12-15 gesägt verlegt in Beton C25/30 | | |

### Sparten

| | | | |
|---|---|---|---|
| | BW-Leitung Rasenfeld | | Durchörterung Tonschicht bis max. 4,60m über Fertighöhe |
| | Drainageleitung DN 100 RW-Leitung, DN gem. Lageplan | | Drainschlitze Draingraben |

### Abkürzungen

| | | | |
|---|---|---|---|
| (P) | Planung | EZG 15/15 | Einzeiler Granit 15/15/12-15 |
| (B) | Bestand | TB 8/25 | Tiefbord 100/8/25, betongrau |
| | | KB 8/20 | Krallbord 100/8/20 |
| FR B5 | Fassadenrinne ca. H20cm B5cm | TB Ela | Elastik-Tiefbordstein schwarz |
| FR B14 | Fassadenrinne ca. H 12cm B14cm | SW H10 | Stahlwinkel verzinkt, H100, B50, S6mm |
| FR B15 | Fassadenrinne ca. H 12cm B15cm | | |
| KR 100A | Kastenrinne NW100 BK A15 Höhe gem. Lageplan,Steg-Rost vfz | | |
| KR 100C | Kastenrinne NW100 BK C250 Höhe gem. Lageplan,Steg-Rost Guss | BFT | Betonfertigteil |
| | | WS | Winkelstütze, Abmessungen gem.Lageplan + Detail |
| KR EK | Kastenrinne Einlaufkasten | | |
| SSK 50/30 | Straßensinkkasten 50/30 BK D für DN150 | ABF | Abfallbehälter |
| | | SGZ 1,0 | Stabgitterzaun Höhe 1,0m |
| HSK 30/30 | Hofsinkkasten 30/30 BK C für DN100 | SGZ 1,2 | Stabgitterzaun Höhe 1,2m |
| | | BFZ 6,0 | Stabgitterzaun Höhe 6,0m |
| Sa | Schachtdeckel auspflasterbar Größe gem. Lageplan | BR 180 üpf | Unterflurbaumrost 180/180cm |
| | | SE 500/48 | Sitzelement, L 500cm, B 48cm |
| HG 12/30 | Hochbord Granit 12/30 hellgrau, gesägt | SE 360/48 | Sitzelement, L 360cm, B 48cm |
| | | SE 340/81 | Sitzelement, L 340cm, B 81cm |
| TG 12/25 | Tiefbord Granit 12/20 hellgrau, gesägt | ML | Mastleuchte, Planung ELT |

### Baumarten

| | | |
|---|---|---|
| **AC** | Acer campestre | Feldahorn |
| **AP** | Acer platanoides | Spitzahorn |
| **CB** | Carpinus betulus | Hainbuche |
| **CS** | Castanea Sativa | Edelkastanie |
| **PS** | Pinus sylvestris | Waldkiefer |
| **QP** | Quercus paetrea | Traubeneiche |
| **TT** | Tilia tomentosa | Silber-Linde |

### Straucharten

| | |
|---|---|
| **ca'H** | Corylus avellana Hallesche I Riesennuss' Haselnuss |
| **ca'W** | Corylus avellana Wunder von Bollweiler' I Haselnuss |
| **sn'H** | Sambucus nigra Haidegg' I Schwarzer Holunder |

## Hinweise

Dieser Plan gilt nur in Verbindung mit den Plänen der Fachingenieure, der Fachfirmen und den dazugehörigen Ausführungs- und Detailplänen der Architekten.
Der Auftragnehmer hat eigenverantwortlich vor der Ausführung Bestands-, Anschluss- und Planungshöhen, sowie die Masze und Massen vor Ort zu überprüfen und gegebenenfalls Differenzen mit der Bauleitung abzustimmen.
Abweichende Ausführung nur nach Rücksprache und Genehmigung durch den Landschaftsarchitekten und der örtlichen Bauleitung. Material- sowie Farbmuster sind vor Einbau dem Bauherrn, dem Landschaftsarchitekten sowie der örtlichen Bauleitung vorzulegen.

## Plangrundlagen

| VERFASSER | INHALT | PLANNUMMER | DATUM | INDEX |
|---|---|---|---|---|
| VER | Bestandsplan | | 12.01.21 | -- |
| ARC | Grundrisse EG | | 02.06.25 | -- |
| TGA | TGA-Planung | | 11.02.25 | -- |
| ELT | ELT-Planung | | 15.07.24 | -- |

| INDEX | ÄNDERUNG | DATUM | GEZ |
|---|---|---|---|
| 00 | Kalkulationsgrundlage | 17.04.26 | ff |

# GNT-AUS-GR-003-AV00

Projekt__Gewerk_Planart_Inhalt_Phase_Status_Index

17.04.2026
Datum

# Ausführungsplanung
# Bereich Mitte

Planname

1:100
Maßstab

ÜBERSICHTSPLAN BAUVORHABEN




0,00 = 551,00 m üNN = OK FFB EG

0 5 10 20 30 40 50

N

# Kindercampus Nord Traunreut

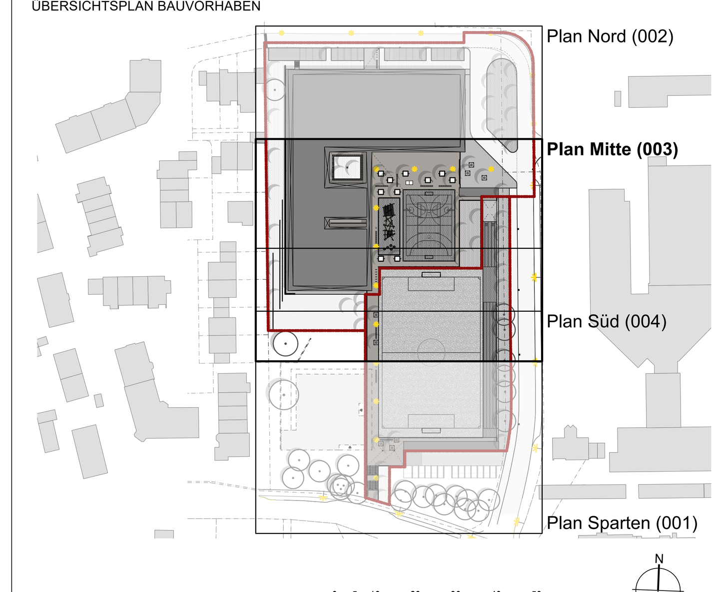Fl.Nr. 1970/1

BAUHERR

**Stadt Traunreut**
Rathausplatz 3
83301 Traunreut
Tel: +49 (0) 8669 857-0

PLANVERFASSER | ARCHITEKT

GEZ | GEPR | FORMAT 1350/841mm | DATUM PLAN 17.04.2026

DATEIPFAD_NAME 2039_TGS_LP5_Lageplan