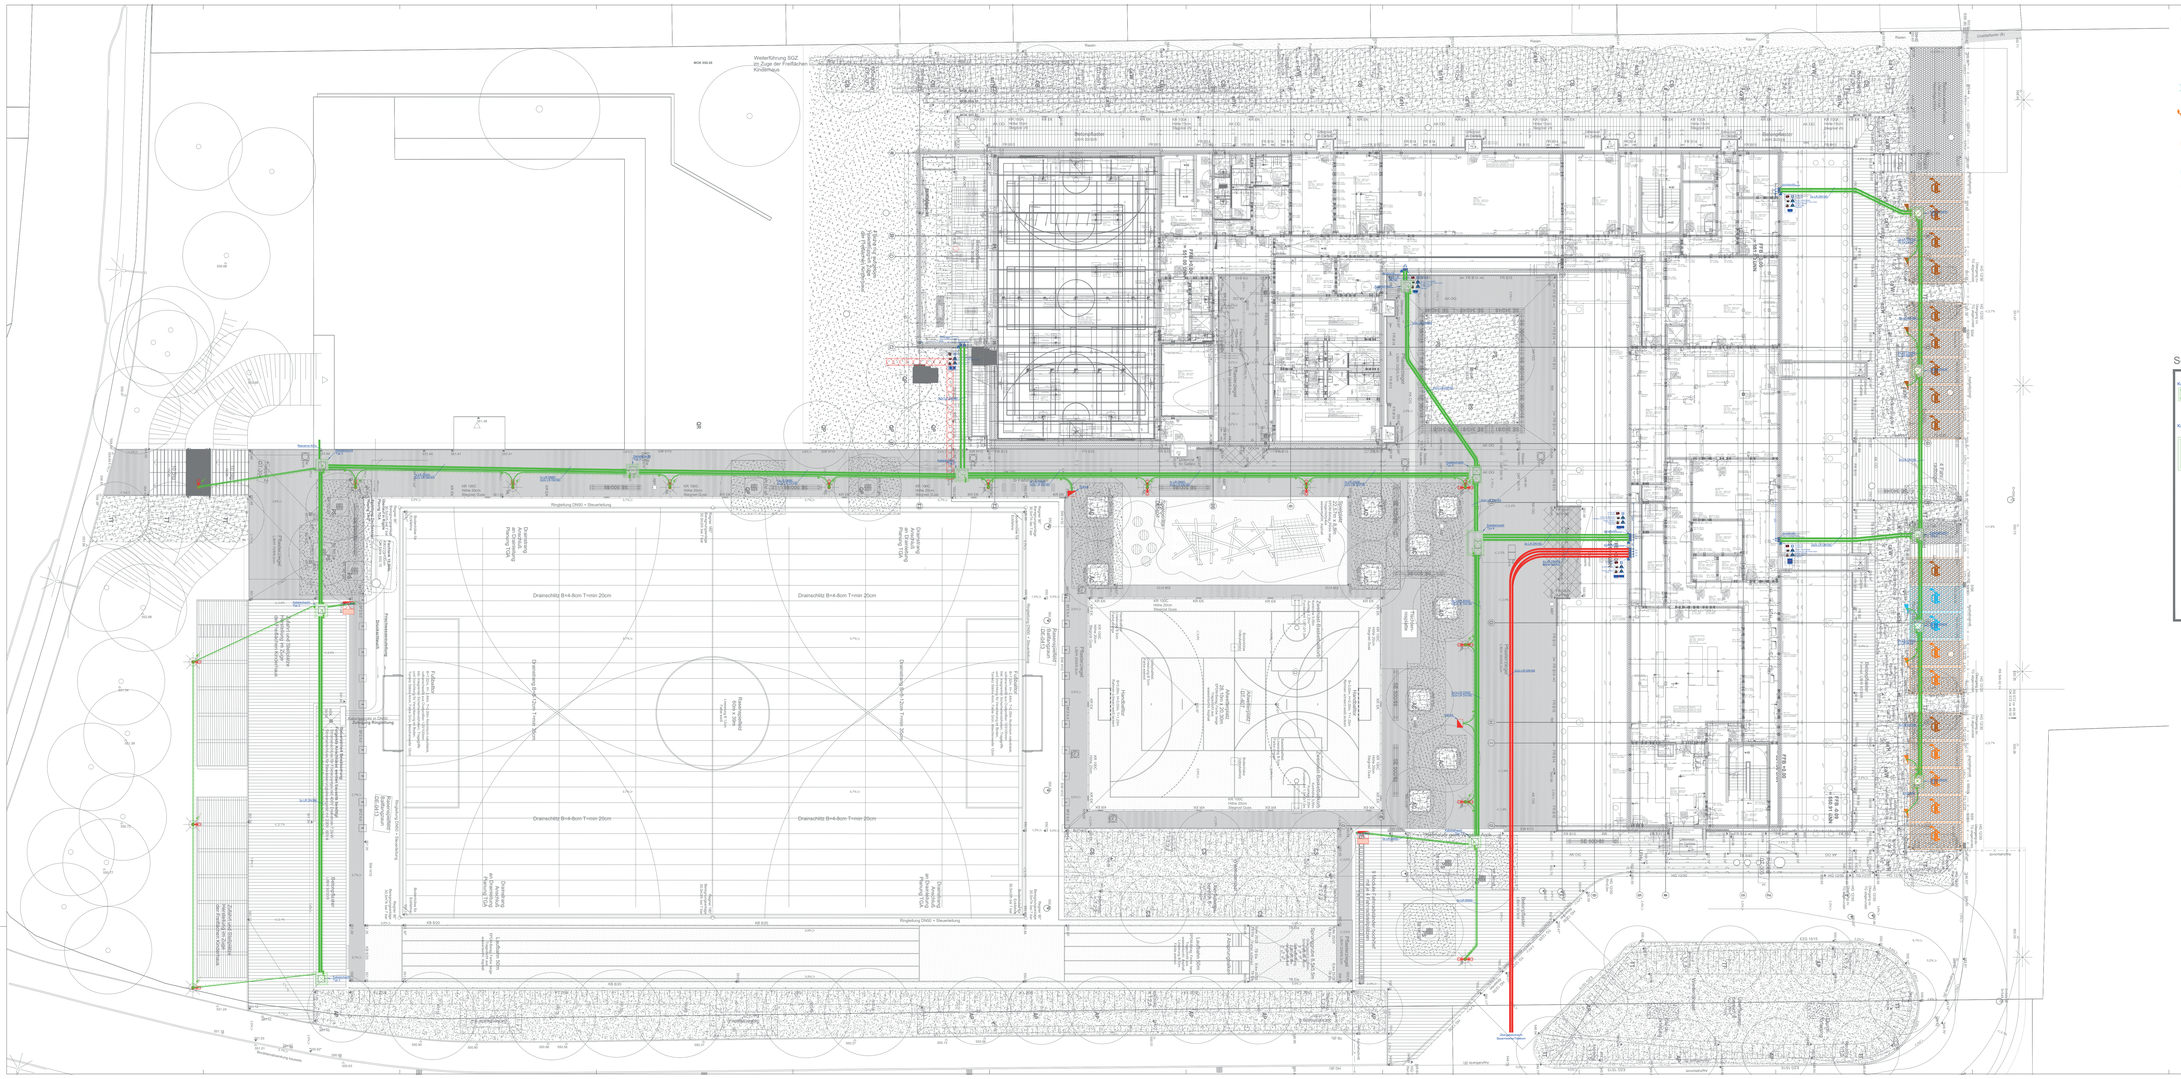
Weiterführung SGZ
zu Zuge der Freiflächen
Ringleitung DN50 = Steuerleitung
Drainschlitz B=4-6cm T=min 20cm
