




Bodenverwertungskonzept

- Baustraßen
- Baustraße auf- und abbau
 - Baustraße aufbau
 - Fahrweg
- Oberboden
- Ab- und Auftrag
 - Abtrag
- Boden
- Auftrag
 - Abtrag
- Sonstiges
- Störstoff
 - Mittelwasser
 - Entnahme Wasserbausteine

Quellenangaben: DOP 20 © LGLN (2026) Creative Commons Namensnennung – 4.0 International (CC BY 4.0) – Landesamt für Geoinformation und Landesvermessung Niedersachsen (<https://opengedata.lgln.niedersachsen.de>), Verwaltungsgrenzen: Datenlizenz Deutschland - NLWKN www.nlwkn.niedersachsen.de/opendata, 2025 - Version 2.0

Auftraggeber:		Verein zur Revitalisierung der Haseauen e.V.	
			
Projekt:		Am Schölerberg 1 49082 Osnabrück	
Ausführungsplanung für die Maßnahme HV M03.3 – „Planung Auenentwicklung Hammer Schleife“ an der Hase (Emsland)			
Karte 3:	Maßstab:	Bearbeitung:	
Bodenverwertungskonzept	1:2.500	Graf, M.	
Auftragnehmer:		Neue Straße 26 • 37671 Hötter Telefon: 05271/6987-0 • Fax: -6987-29 E-Mail: info@uih.de • Internet: www.uih.de	
			

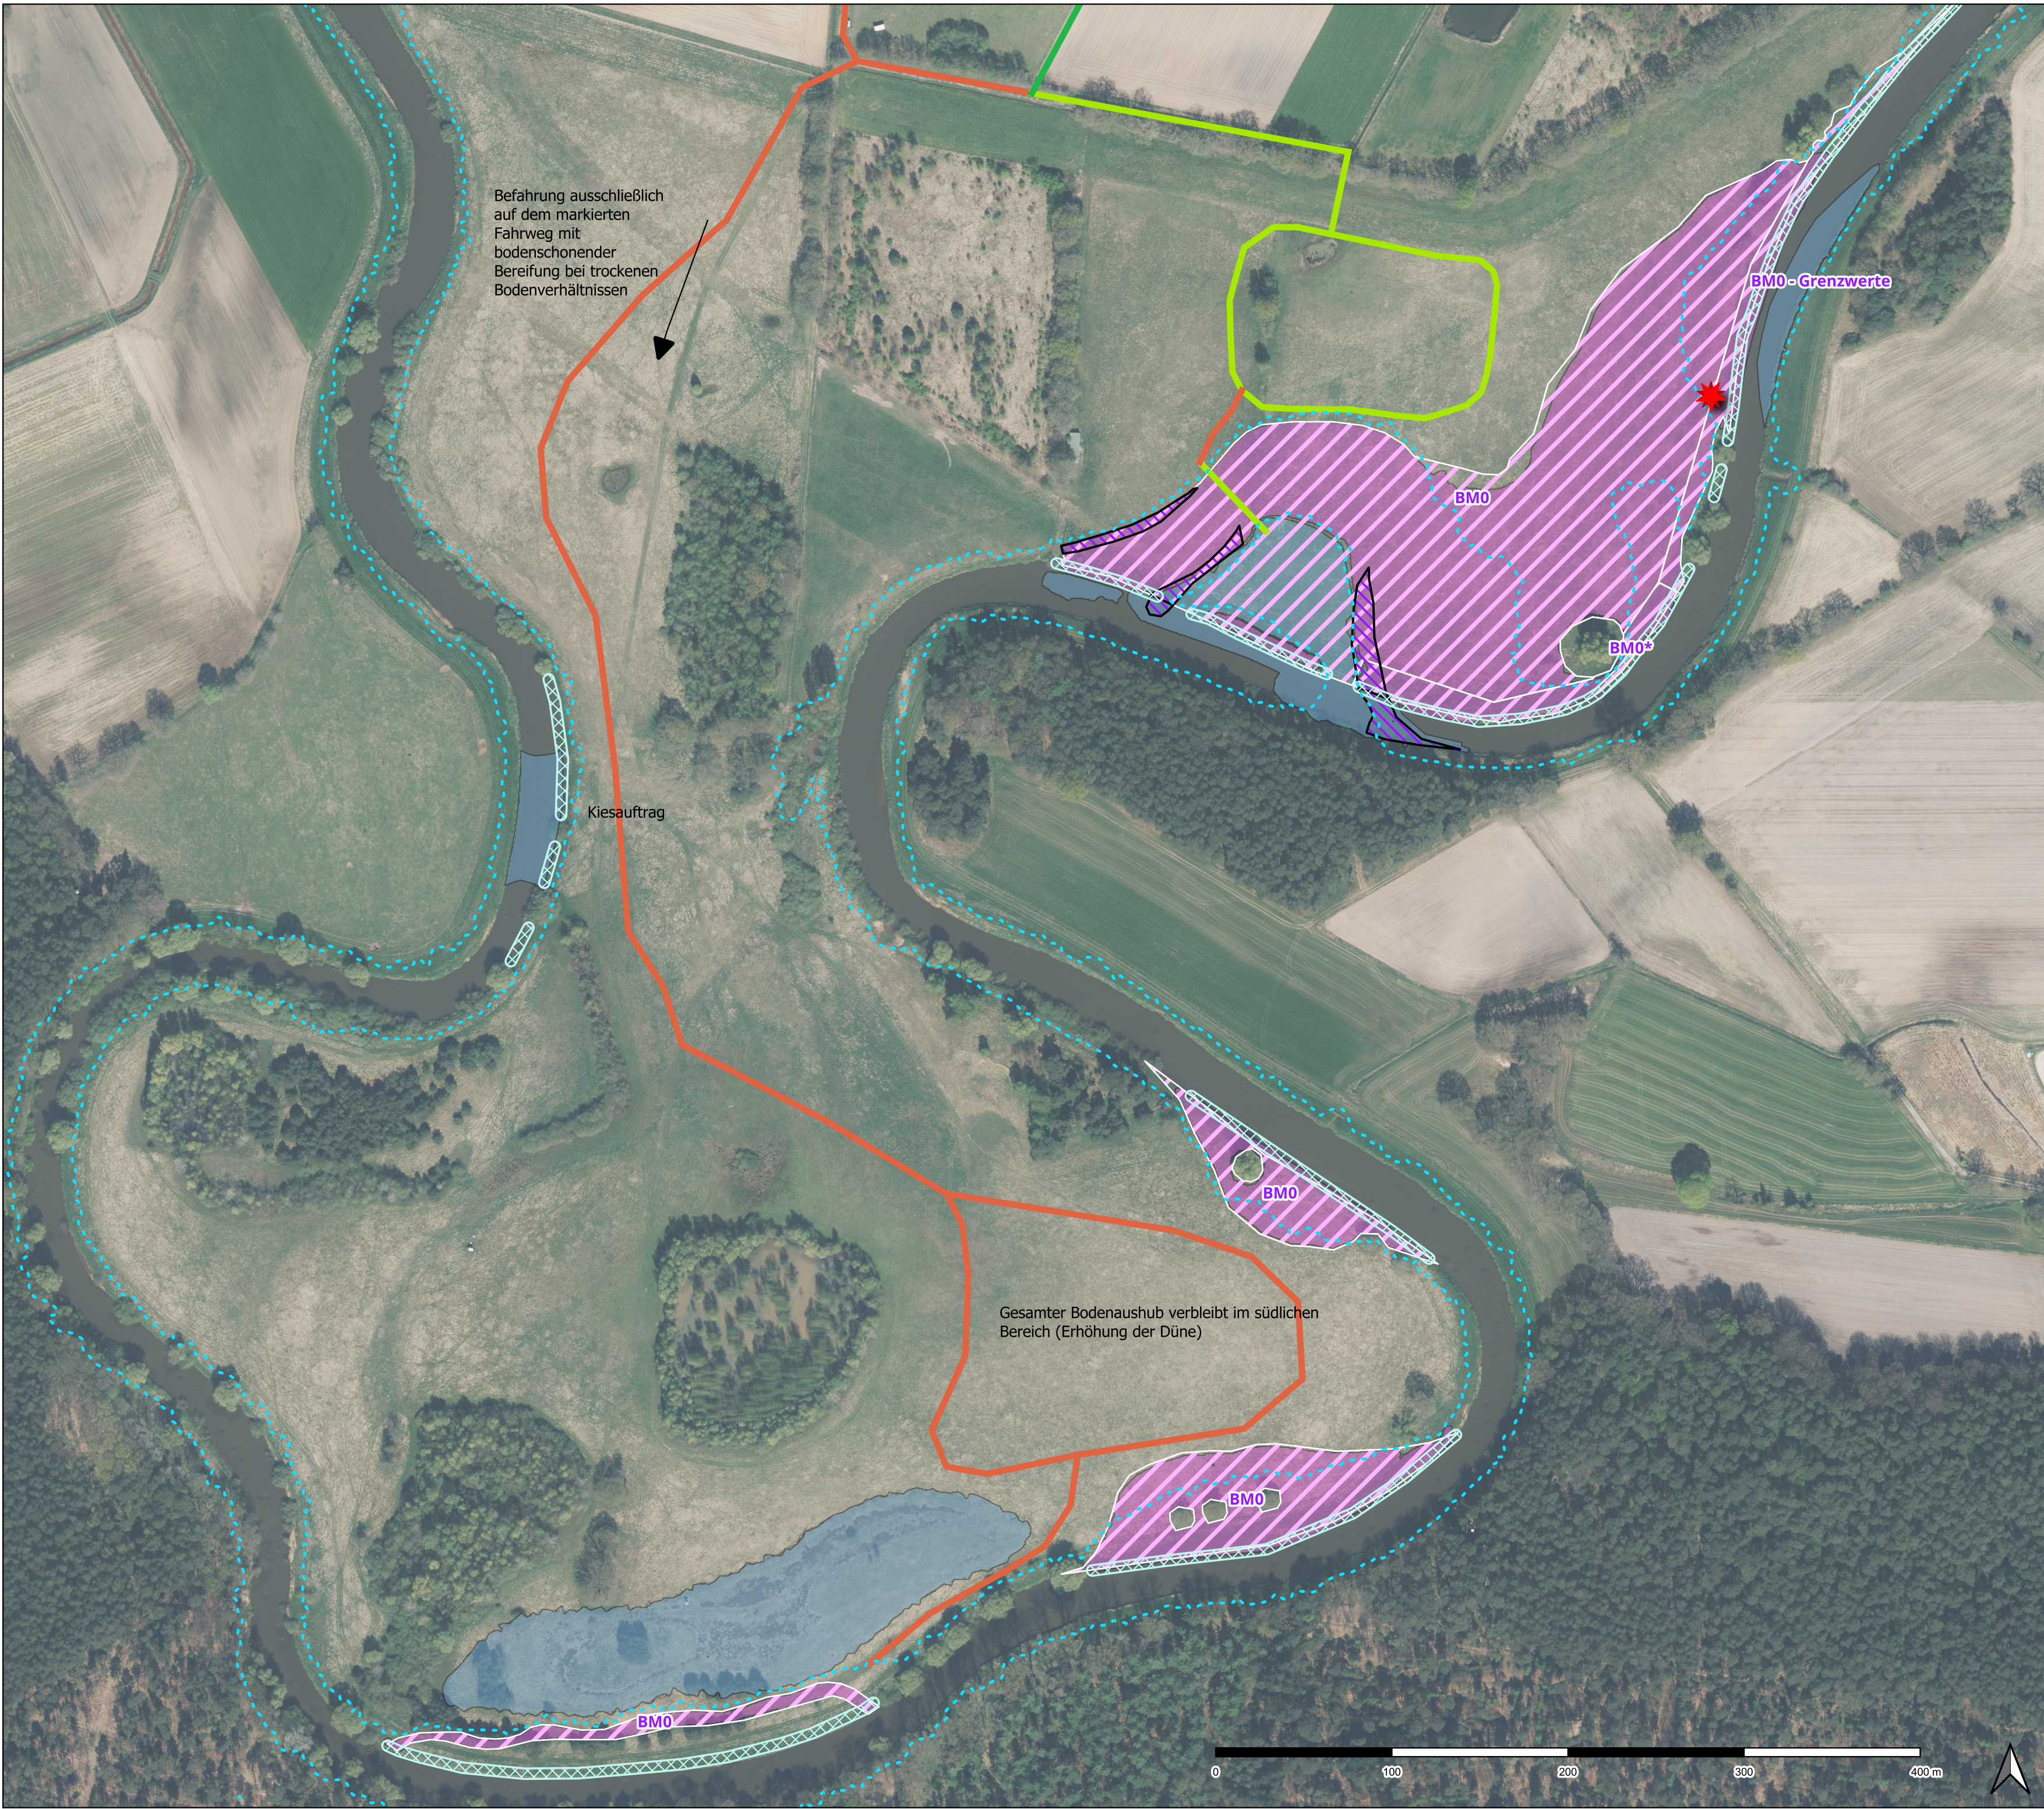

Bodenverwertungskonzept

- Baustraßen
- Baustraße auf- und abbau
 - Baustraße aufbau
 - Fahrweg
- Oberboden
- Ab- und Auftrag
 - Abtrag
- Boden
- Auftrag
 - Abtrag
- Sonstiges
- Störstoff
 - Mittelwasser
 - Entnahme Wasserbausteine

Quellenangaben: DOP 20 © LGLN (2026) Creative Commons Namensnennung – 4.0 International (CC BY 4.0) – Landesamt für Geoinformation und Landesvermessung Niedersachsen (<https://opengedata.lgln.niedersachsen.de>), Verwaltungsgrenzen: Datenlizenz Deutschland - NLWKN www.nlwkn.niedersachsen.de/opendata, 2025 - Version 2.0

Auftraggeber:		Verein zur Revitalisierung der Haseauen e.V.
		Am Schölerberg 1 49082 Osnabrück
Projekt:		
Wasserrechtlicher Antrag für die Maßnahme HV M03.3 – „Planung Auenentwicklung Hammer Schleife“ an der Hase (Emsland)		
Anlage 11.1:	Maßstab:	Bearbeitung:
Bodenverwertungskonzept	1:2.500	Heller, F.
Auftragnehmer:		
 UIH Planungsbüro		
Neue Straße 26 • 37671 Hötter Telefon: 05271/6987-0 • Fax: -6987-29 E-Mail: info@uih.de • Internet: www.uih.de		