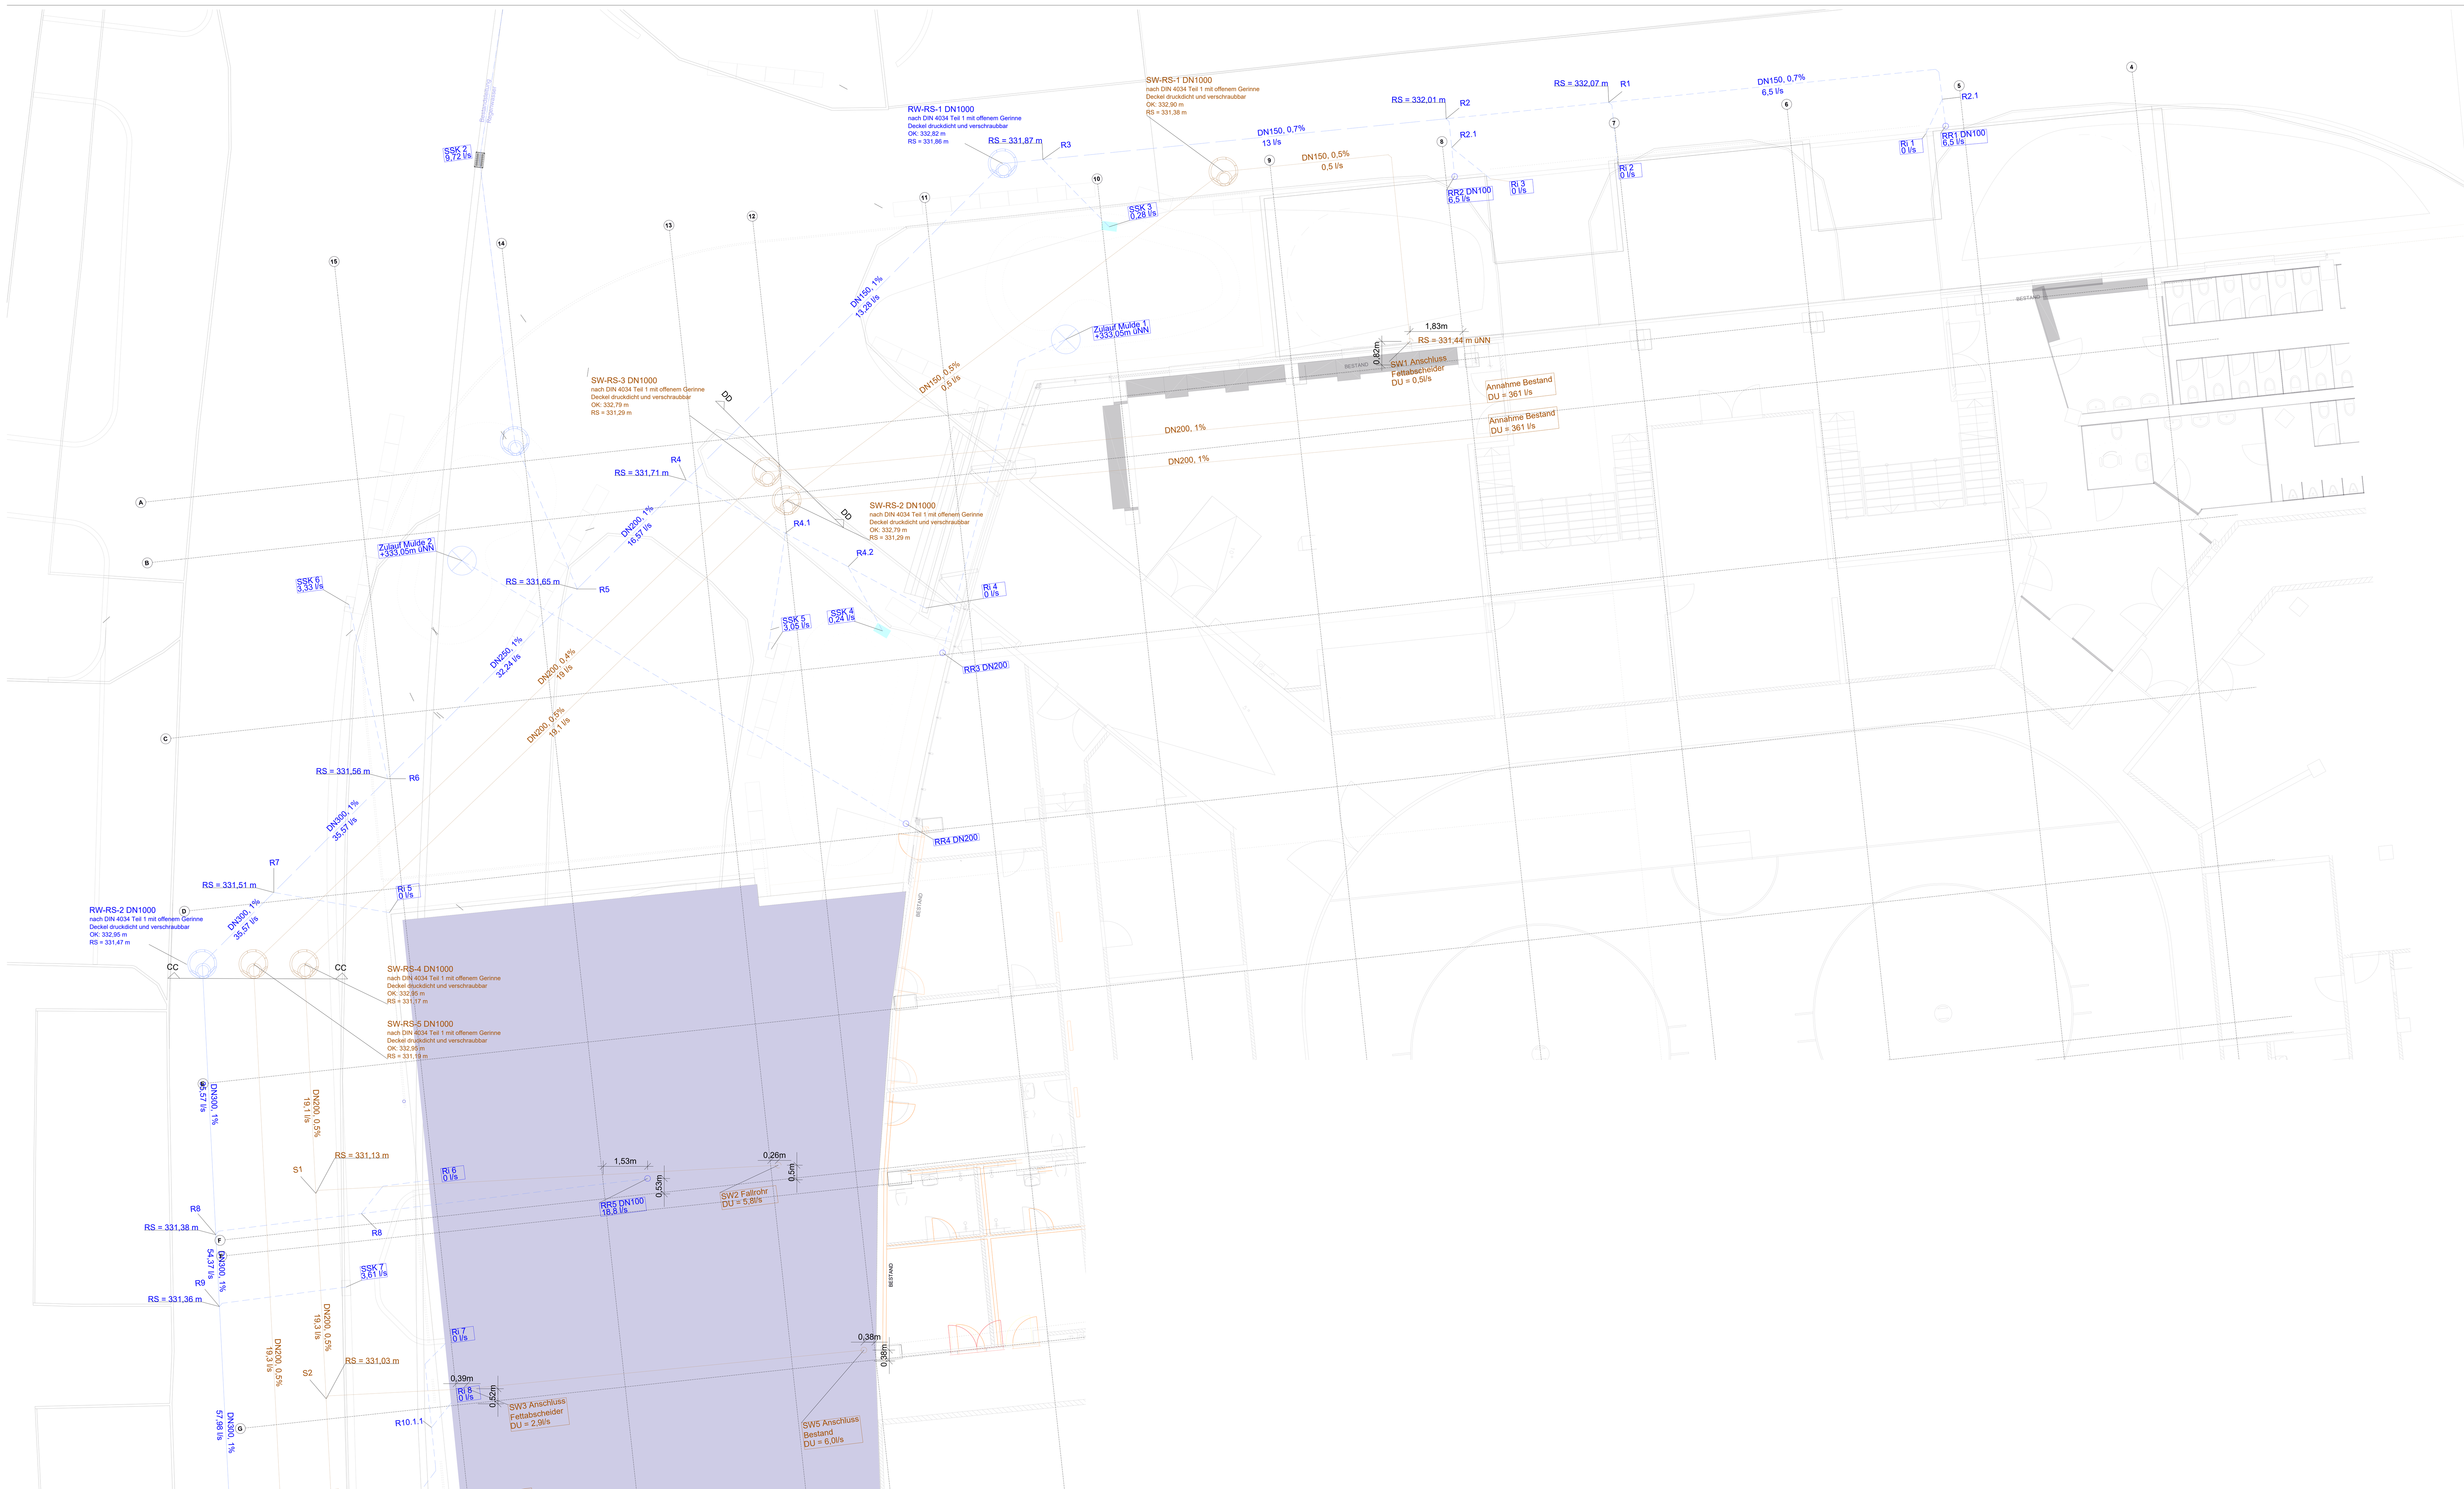
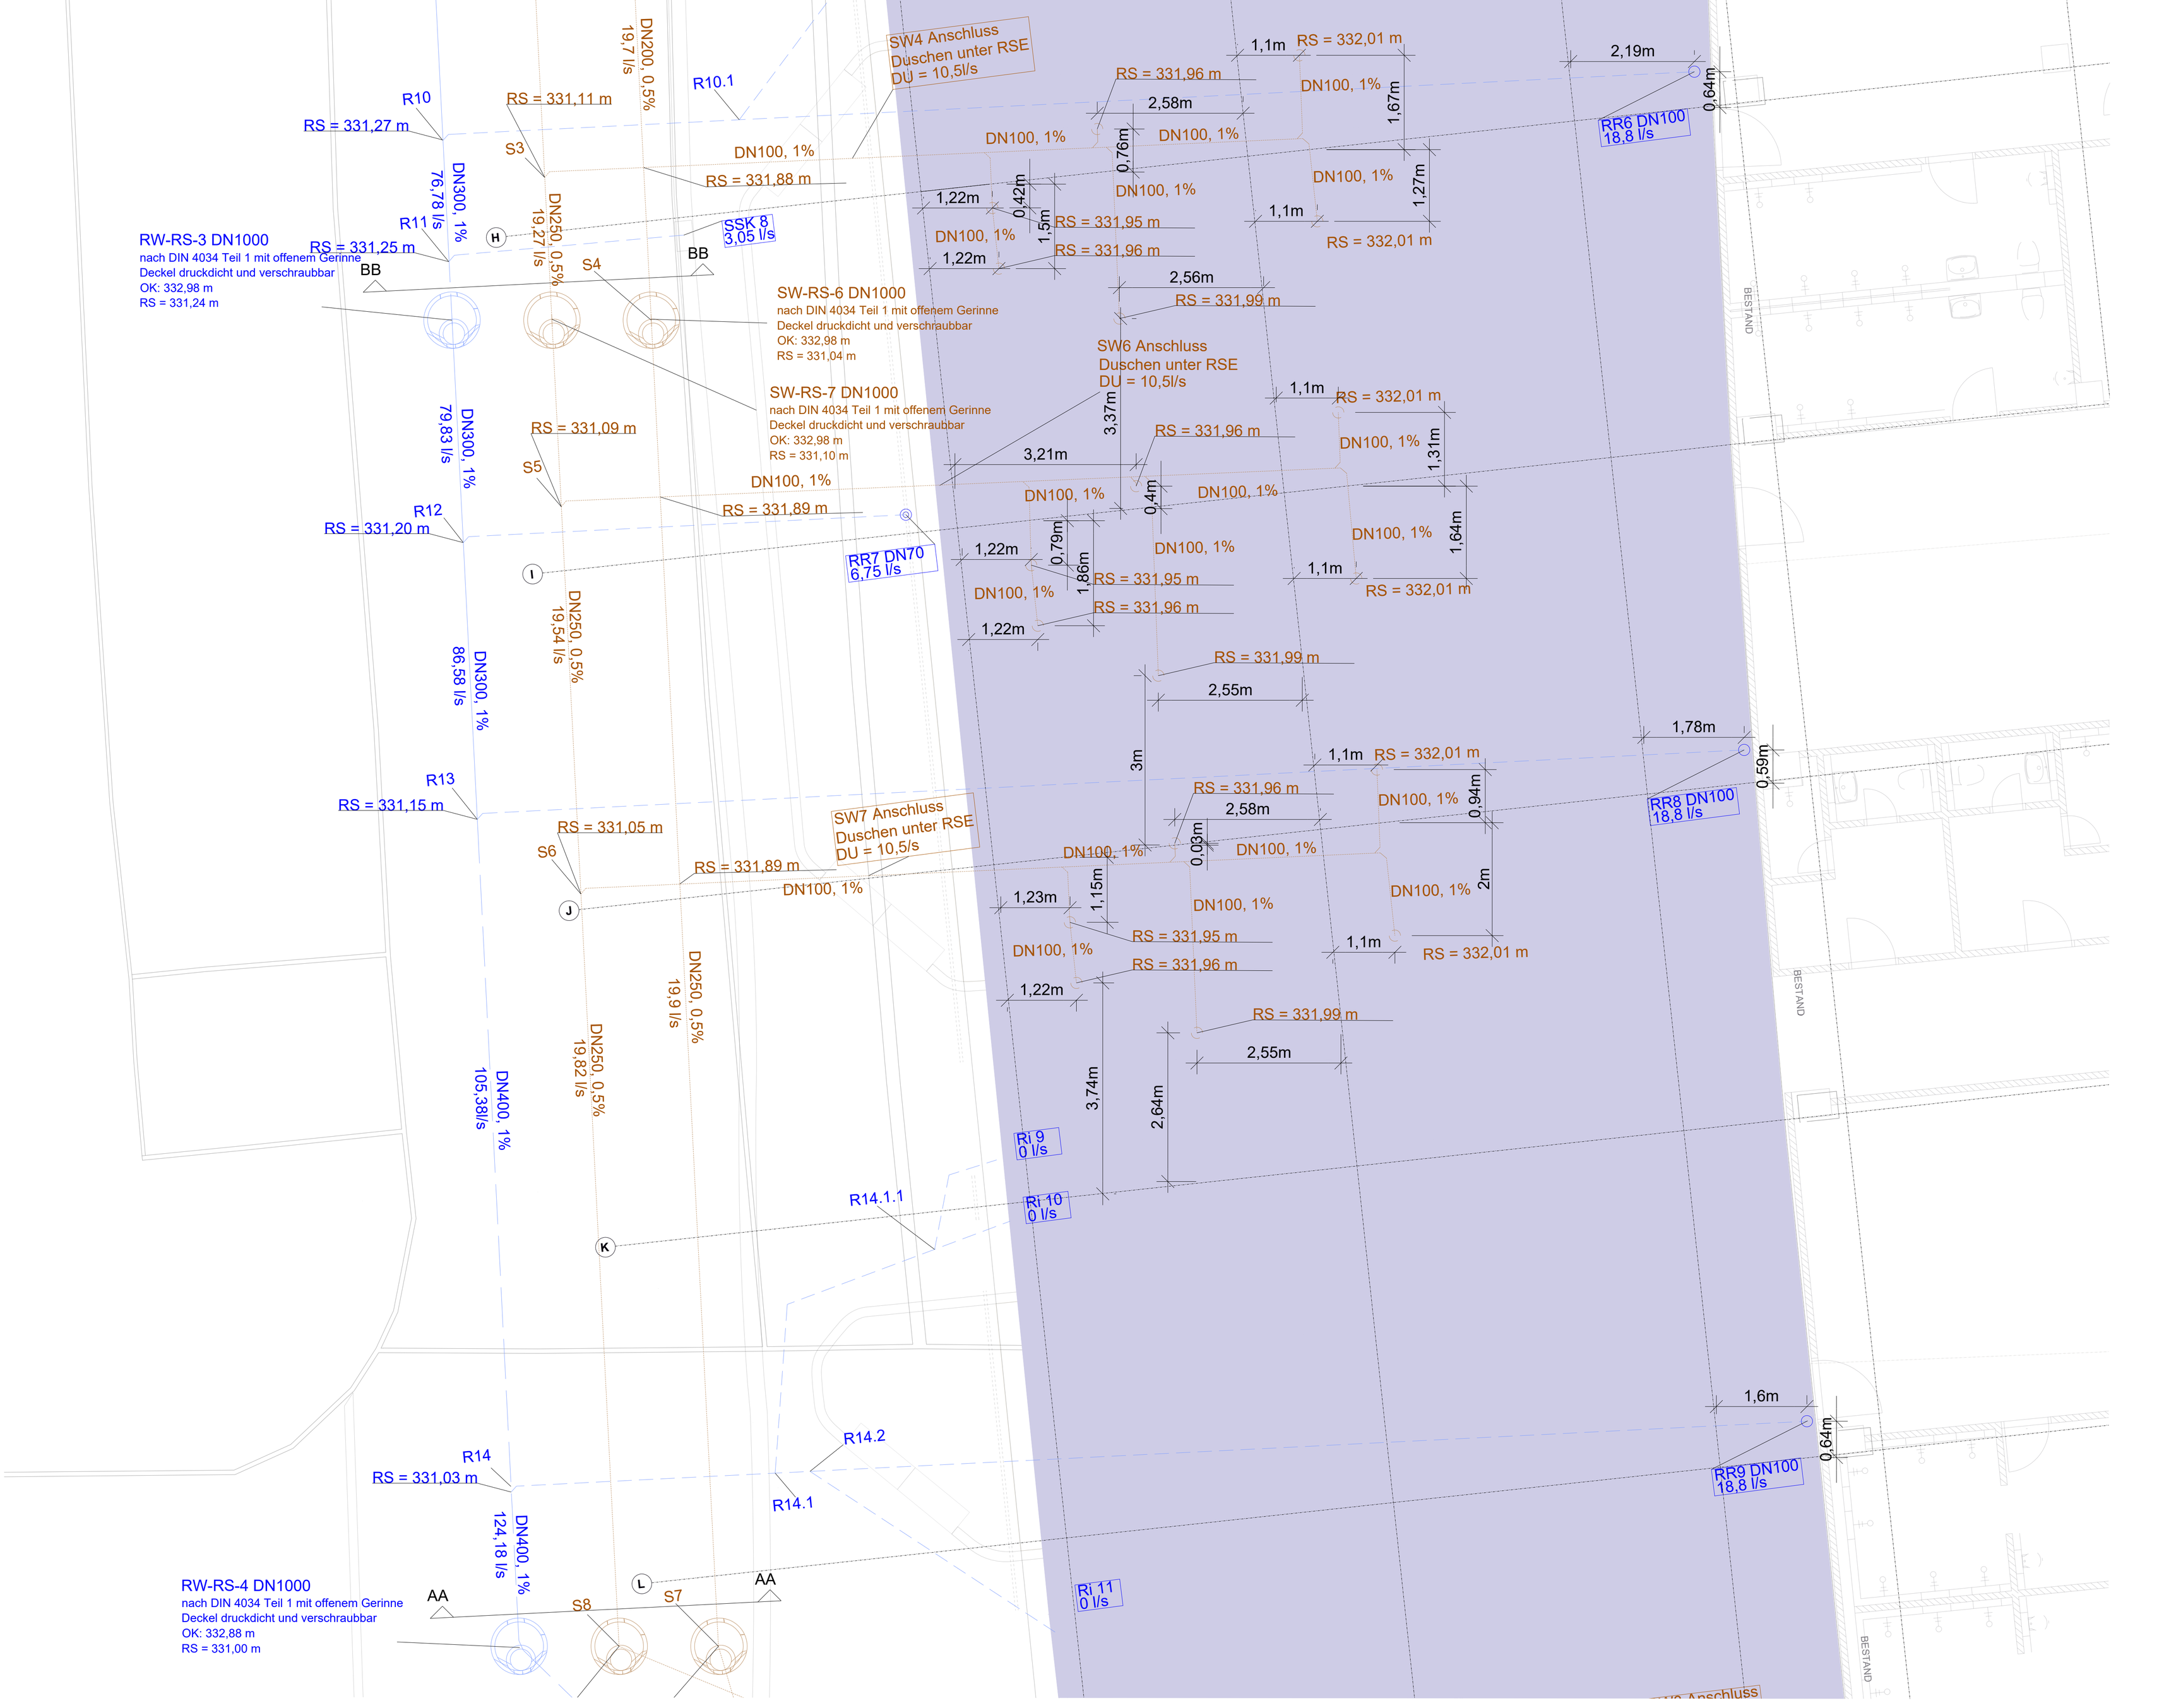


## Legende Sanitär


| | | |
|---|---|---|
| Schmutzwasser | Kaltwasser | Absperrarmatur |
| SW-Lüftung | Warmwasser | Wasserzähler |
| Kontrollschacht | | Filter |

## Legende Lüftung

| | | |
|---|---|---|
| Abluft | Überströmpfeil | Brandschutzklappe |
| Außenluft | Ventilator | |
| Fortluft | Schalldämpfer | |
| Zuluft | Tellerventil | |

## Legende Heizung Kälte

| | |
|---|---|
| Heizung Vorlauf | Absperrarmatur, allgemein |
| Heizung Rücklauf | Regulierventil |
| Kälte Rücklauf | Dreiwegeventil |
| Kälte Vorlauf | Rückschlagklappe |
| Flüssigkeitspumpe, allgemein | Wärmemengenzähler |

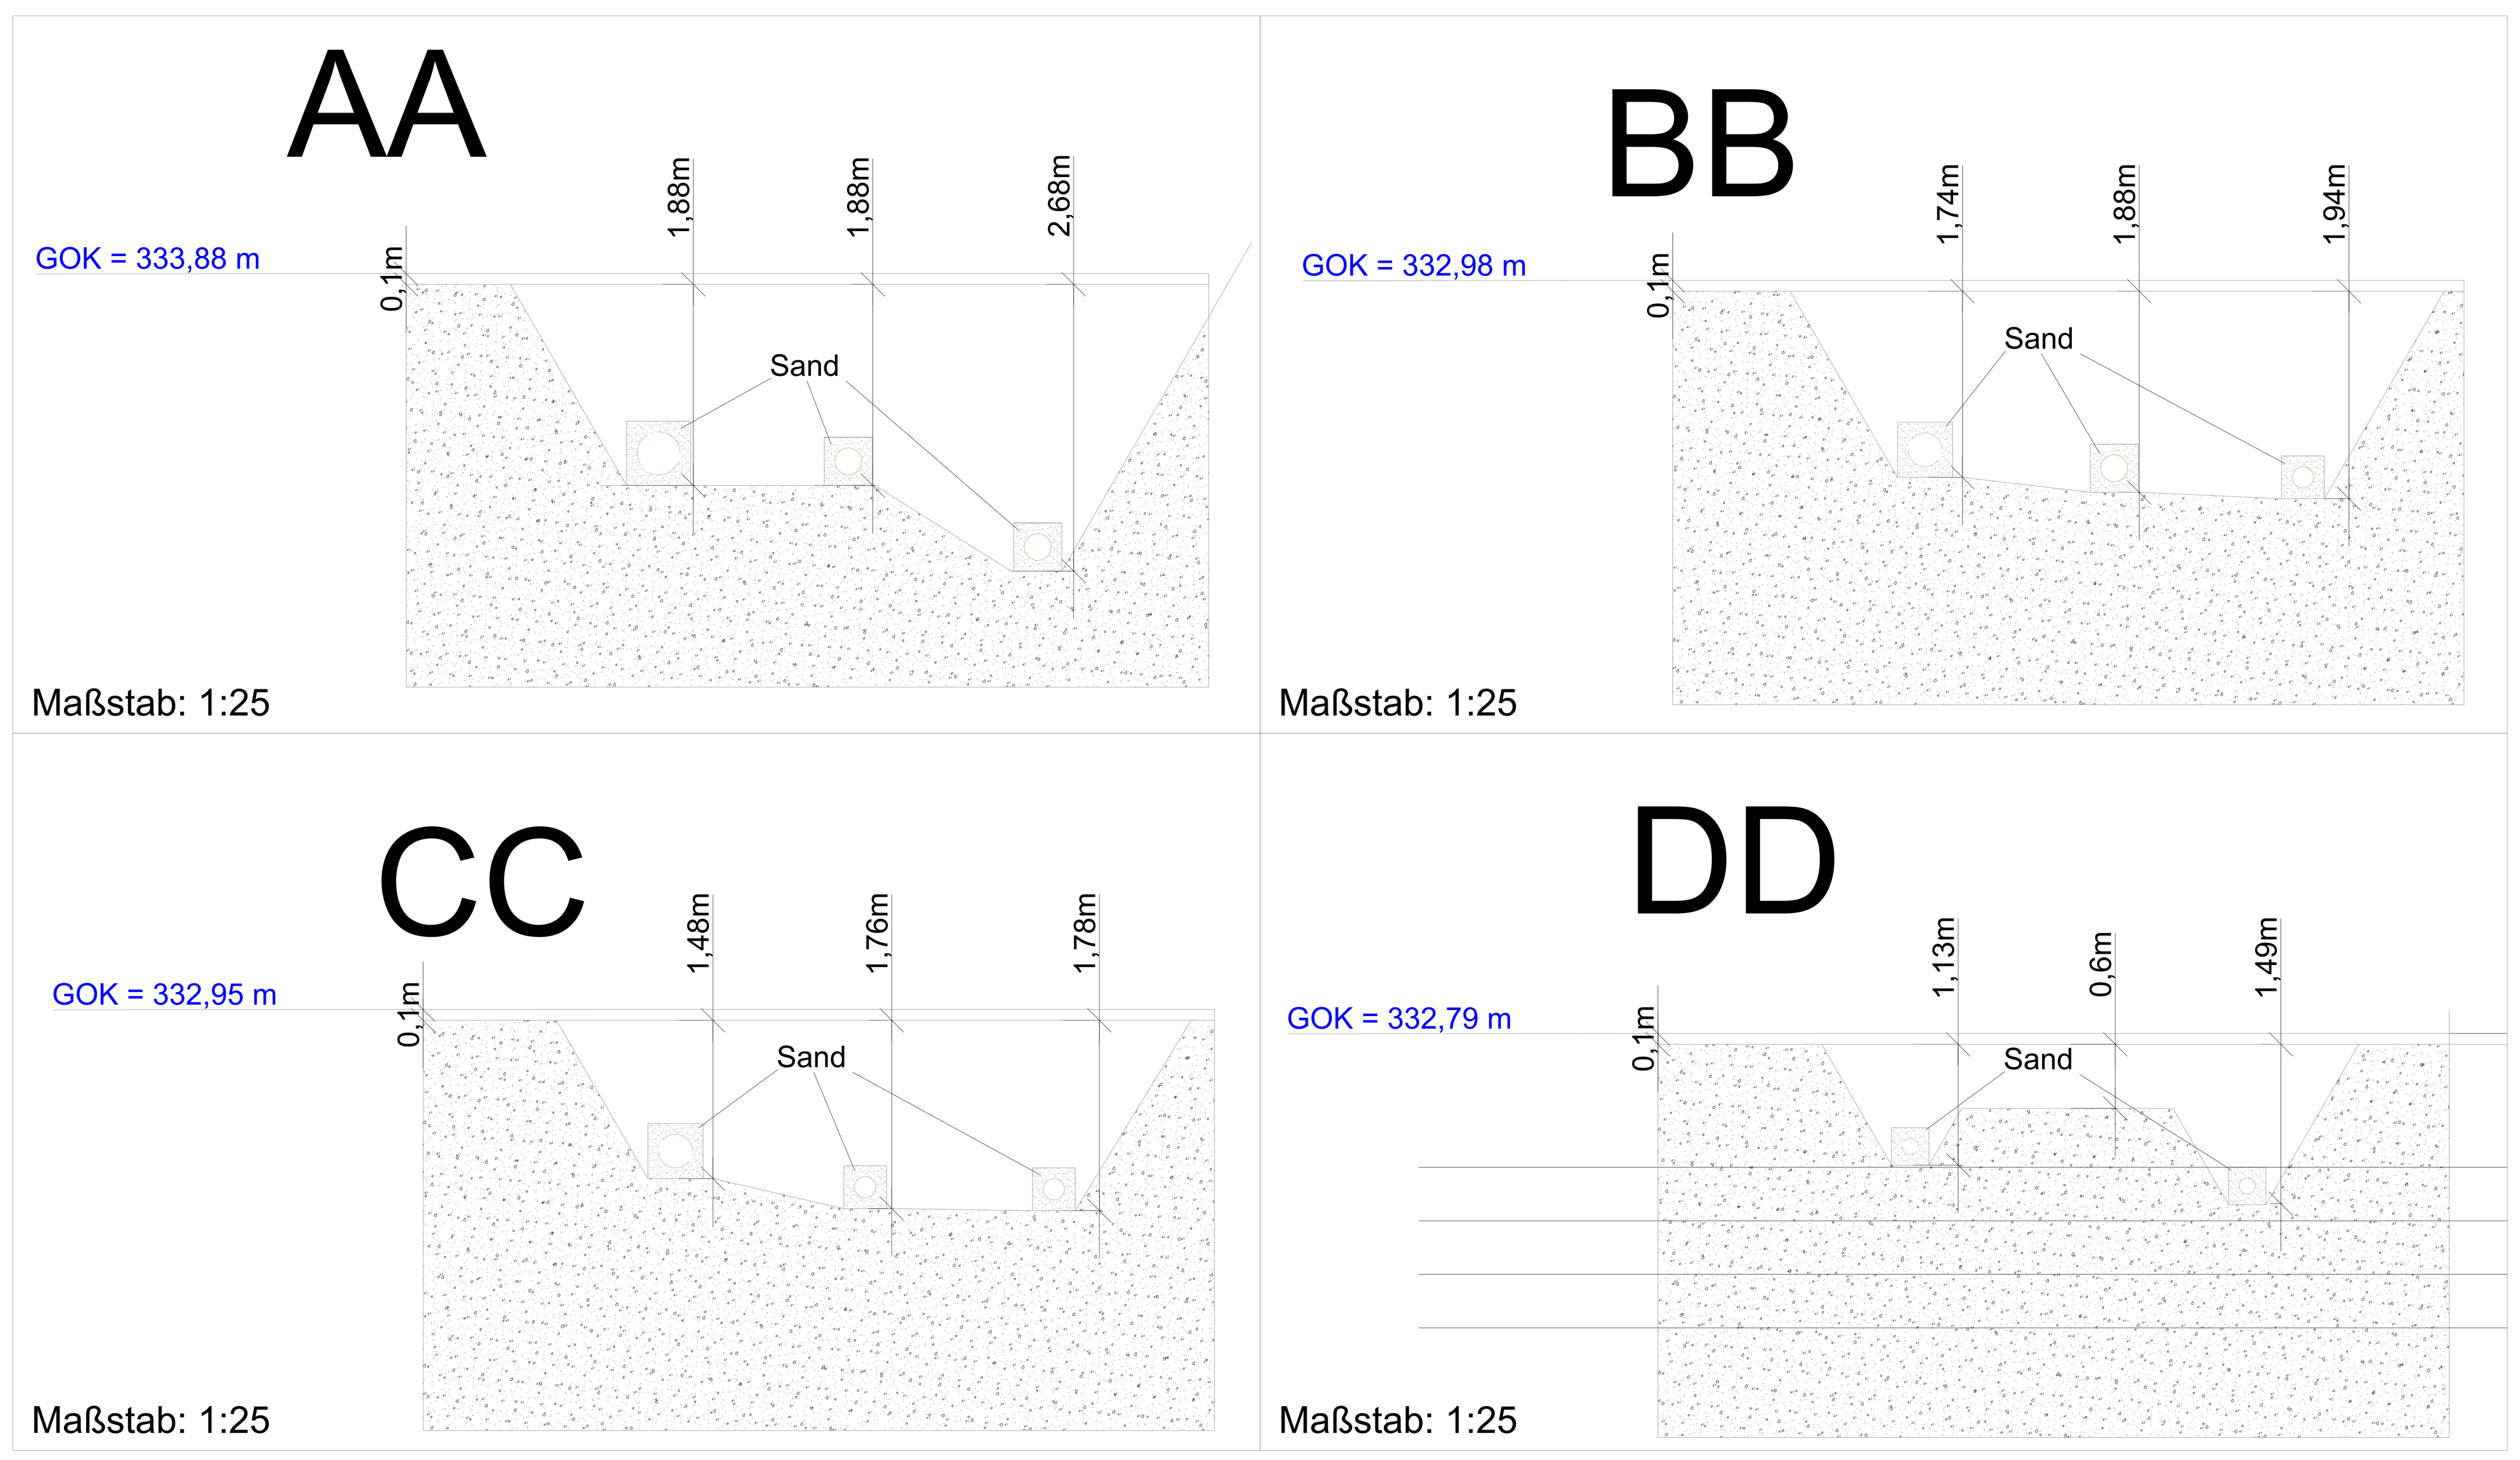


INDEX

| IND. | DATUM | BESCHREIBUNG / ÄNDERUNG | BEARB. |
|---|---|---|---|
| - | - | - | - |


AWD

# Ausführungsplanung

Diese Zeichnung bzw. Ausarbeitung ist geistiges Eigentum von eπ und damit gesetzlich geschützt. Jede Benutzung, Veröffentlichung, Vervielfältigung, Überarbeitung oder Weitergabe an Dritte in Verbindung mit einer anderen Arbeit oder einem anderen Projekt bedarf der schriftlichen Zustimmung des Verfassers. Durch Übernahme dieses Planes akzeptiert der Empfänger die darauf dargestellten Anordnungen. Geschriebene Planmaße auf dieser Zeichnung haben Vorrang gegenüber gezeichneter Dimensionen. Der Empfänger verpflichtet sich, vor Baubeginn alle Maße und Bedingungen im Zusammenhang mit der Arbeit auf der Baustelle verantwortlich zu prüfen. Abweichungen gegenüber dargestellten oder schriftlich vereinbarten Anordnungen müssen dem Verfasser unverzüglich schriftlich mitgeteilt werden. Vor Baubeginn sind dem Verfasser gültige Werkstattzeichnungen zur Genehmigung vorzulegen.

**PLANINHALT**

## Entwässerungsplanung

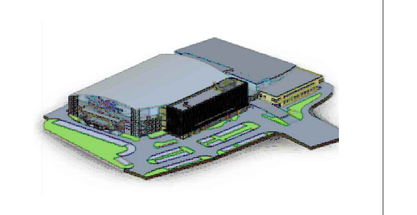

1,00m 2,00m 3,00m

Hinweis: Maßstäblichkeit des Planes stets prüfen!

**PROJEKTBETEILIGTE**

BAUHERR — Stadtwerk Regensburg.Bäder und Arenen GmbH, Greflingerstraße 26 93055 Regensburg

PROJEKT — Stadtwerk.Donau-Arena Walhalla-Allee 24, 93059 Regensburg

**PLANANGABEN**

**ERSTELLDATUM** 16.09.2026
**MASSSTAB** 1:100
**FORMAT**
**STANDORT** ± 0,00 = 333,01 m ü.NHN

| PROJEKT | OBJEKT | LPH | GEWERK | TYP | BEREICH | FORT. NR. | SPEZ. | INDEX |
|---|---|---|---|---|---|---|---|---|
| AWD | XXX | 5 | AU | GR | XX | XXX | XXX | V01 |

**FREIGABE**