
AA


GOK = 333,88 m

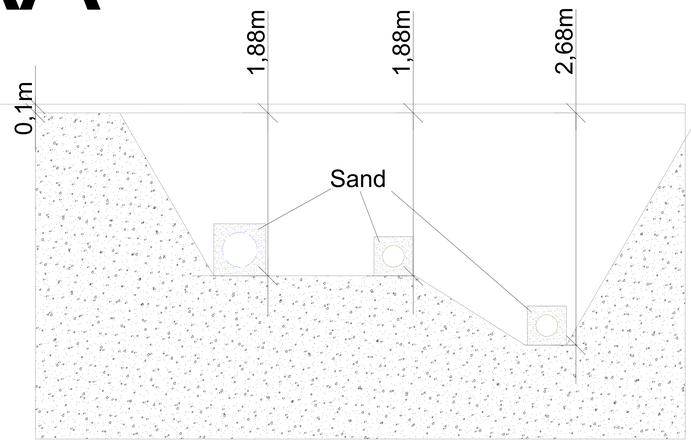


Maßstab: 1:25

BB

GOK = 332,98 m

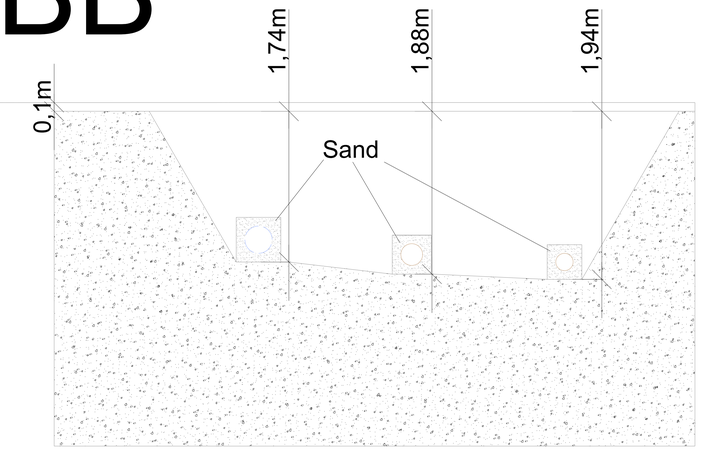


Maßstab: 1:25

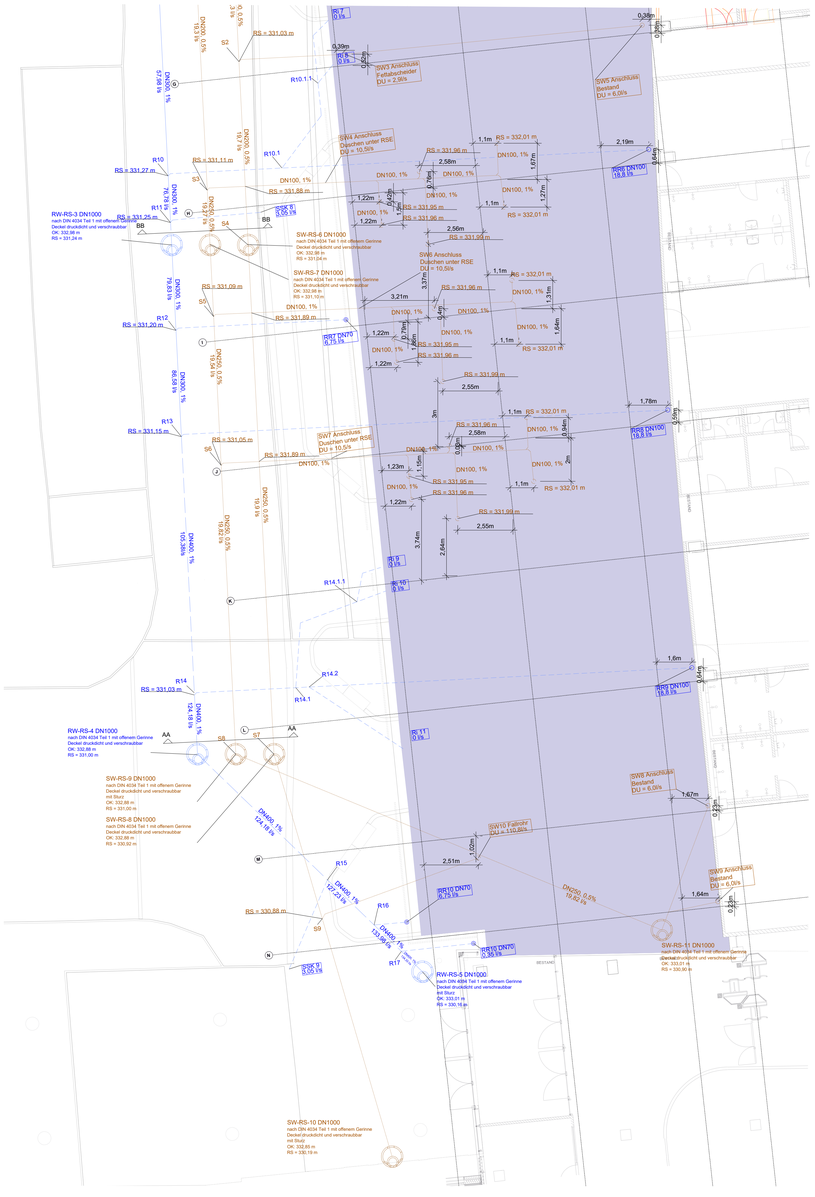

CC


GOK = 332,95 m

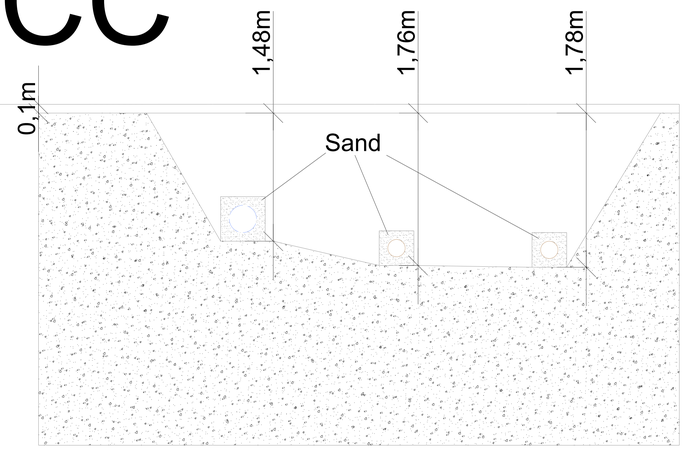

Maßstab: 1:25

DD

GOK = 332,79 m

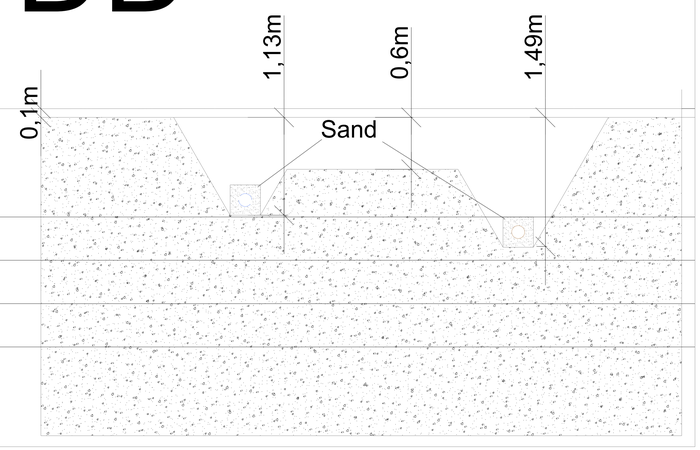

Maßstab: 1:25

Legende Sanitär

- Schmutzwasser
- Kaltwasser
- Absperrarmatur
- SW-Lüftung
- Warmwasser
- Wasserzähler
- Filter

Legende Lüftung

- Abluft
- Überströmpfeil
- Brandschutzklappe
- Außenluft
- Ventilator
- Fortluft
- Schalldämpfer
- Zuluft
- Tellerventil

Legende Heizung Kälte

- Heizung Vorlauf
- Absperrarmatur, allgemein
- Heizung Rücklauf
- Regulierventil
- Kälte Rücklauf
- Dreiwegeventil
- Kälte Vorlauf
- Rückschlagklappe
- Flüssigkeitspumpe, allgemein
- Wärmemengenzähler

INDEX

IND.	DATUM	BESCHREIBUNG / ÄNDERUNG	BEARB.
-	-	-	-

AWD

Ausführungsplanung

Diese Zeichnung bzw. Ausarbeitung ist geistiges Eigentum von. en und damit gesetzlich geschützt. Jede Benutzung, Veröffentlichung, Vervielfältigung, Überarbeitung oder Weitergabe an Dritte in Verbindung mit einer anderen Arbeit oder einem anderen Projekt bedarf der schriftlichen Zustimmung des Verfassers. Durch Übernahme dieses Planes akzeptiert der Empfänger die darauf dargestellten Anordnungen. Geschriebene Planmaße auf dieser Zeichnung haben Vorrang gegenüber gezeichneter Dimensionen. Der Empfänger verpflichtet sich, vor Baubeginn alle Maße und Bedingungen im Zusammenhang mit der Arbeit auf der Baustelle verantwortlich zu prüfen. Abweichungen gegenüber dargestellten oder schriftlich vereinbarten Anordnungen müssen dem Verfasser unverzüglich schriftlich mitgeteilt werden. Vor Baubeginn sind dem Verfasser gültige Werkstattzeichnungen zur Genehmigung vorzulegen.

PLANINHALT

Entwässerung



1,00m 2,00m 3,00m

Hinweis: Maßstabüchkeit des Planes stets prüfen!

PROJEKTBETEILIGTE

BAUHERR Stadtwerk Regensburg.Bäder und Arenen GmbH
Greflingerstraße 26 93055 Regensburg

PROJEKT Stadtwerk.Donau-Arena Walhalla-Allee 24
93059 Regensburg

PLANANGABEN

ERSTELLDATUM 16.09.2026
MASSSTAB 1:100
FORMAT
STANDORT ± 0,00 = 333,01 m ü.NHN

PROJEKT	OBJEKT	LPH	GEWERK	TYP	BEREICH	FORT. NR.	SPEZ.	INDEX
AWD	XXX	5	AU	GR	XX	XXX	XXX	V01

FREIGABE