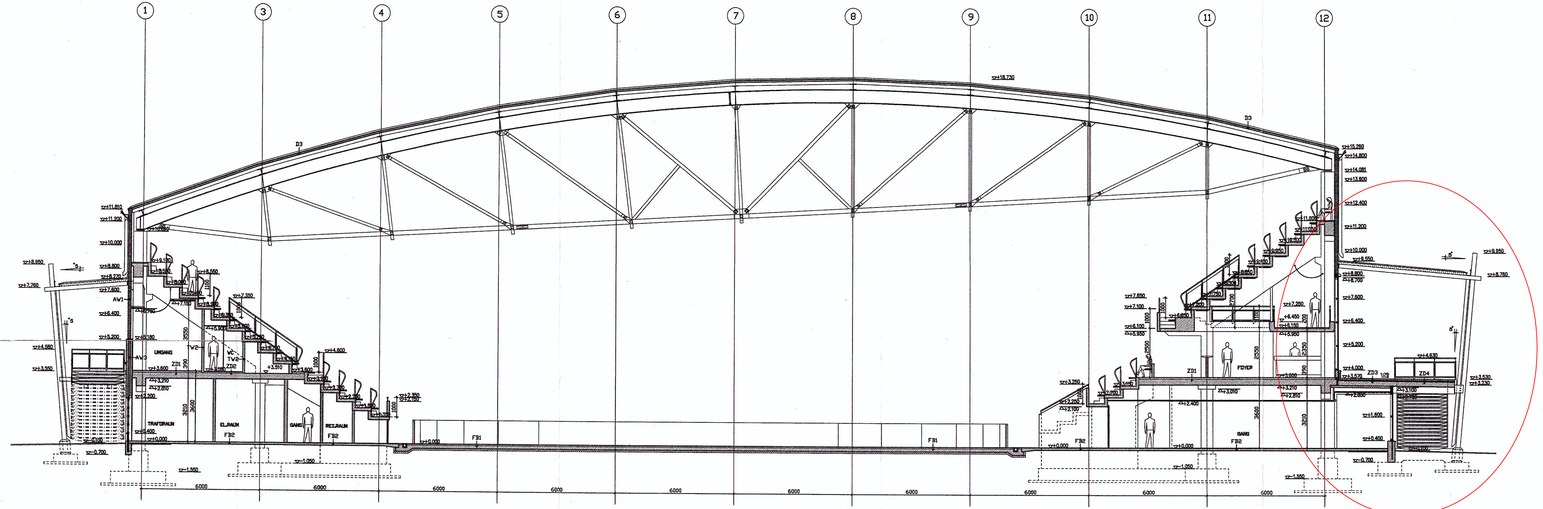


Index	Datum	Änderung	Phase	Gez.
A	22.05.97	Höhenkoten (Dach, AW1/AW3), Aussenwand (Material)	4	E.V.

GRUNDSTÜCKSNACHBARN

FLÜRSTUCK 904
Bundesrepublik Deutschland
(Deutsche Bahn Ag)
Sandstr. 38-40
90443 Nürnberg

Datum Unterschrift

FLÜRSTUCK 725
Kittner Margit
Ringstr. 8
84326 Falkenberg

Datum Unterschrift

FLÜRSTUCK 726
Stadt Regensburg
D.-Martin-Luther-Str.1
93047 Regensburg

Datum Unterschrift


FLÜRSTUCK 752
Kögimeier Elfriede
Neuherbergstr. 29
80937 München
und
Zwick Irene
Hamannstr. 49
81739 München

Datum Unterschrift
Datum Unterschrift

FLÜRSTUCK 679-700
Stadt Regensburg
D.-Martin-Luther-Str.1
93047 Regensburg

Datum Unterschrift

±0.00 = +333.10 ü.NN

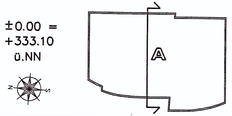

Projekt
EISSTADION REGENSBURG
WEICHS-OST

Bauherr
REGENSBURGER BADEBETRIEBE GMBH
Greflingerstrasse 22 93055 Regensburg
Tel. 0941 / 6010 Fax: 0941 / 601 20 35
Datum Unterschrift

Entwurfsverfasser
STÜRZL
Architektur- und Ing.büro
Dittmarstrasse 11, 93055 Regensburg
Tel. 0941 / 79 47 31 + 79 22 29 Fax: 0941 / 79 56 02
Datum Unterschrift

Planung
LEMCON Baumanagement GmbH
Datum Unterschrift

PRO-ARK OY

AABO ECHONEN OY consulting engineers

Instakon oy

Planinhalt
SCHNITT A-A

Bauteil	-	Datei	104
Massstab	1:100	Phase	4
Datum	12.09.1996		

	Name	Datum
Konstr.		
Gez.		
Geprüft		
Freigegeben	Stürzl	23.05.1997

Projekt	Planart	Plannr.	Index
ER	A	104_	A