


Nennspannung: 11,0 kV Bemessungsspannung: 24,0 kV

Legende:

						Maßstab			
JJ/CAD/ZEICHENB/ZEICHNUNGEN/Strom/SCHALT									
				Name	Datum	6906 Adolf-Schmetzer-Str. 11 kV			
			Bearb.	Restor A.	13.07.2026				
			Gepr.						
			Ges.						
			15.09.2026	Rest.	 REGensburg NETZ	11/6906/01			Blatt 1
			27.07.2026	Rest.					1 Bl
Zust.	Anderung		Datum	Name					

Anlage 3
Option B 2-Raum-Aufstellung

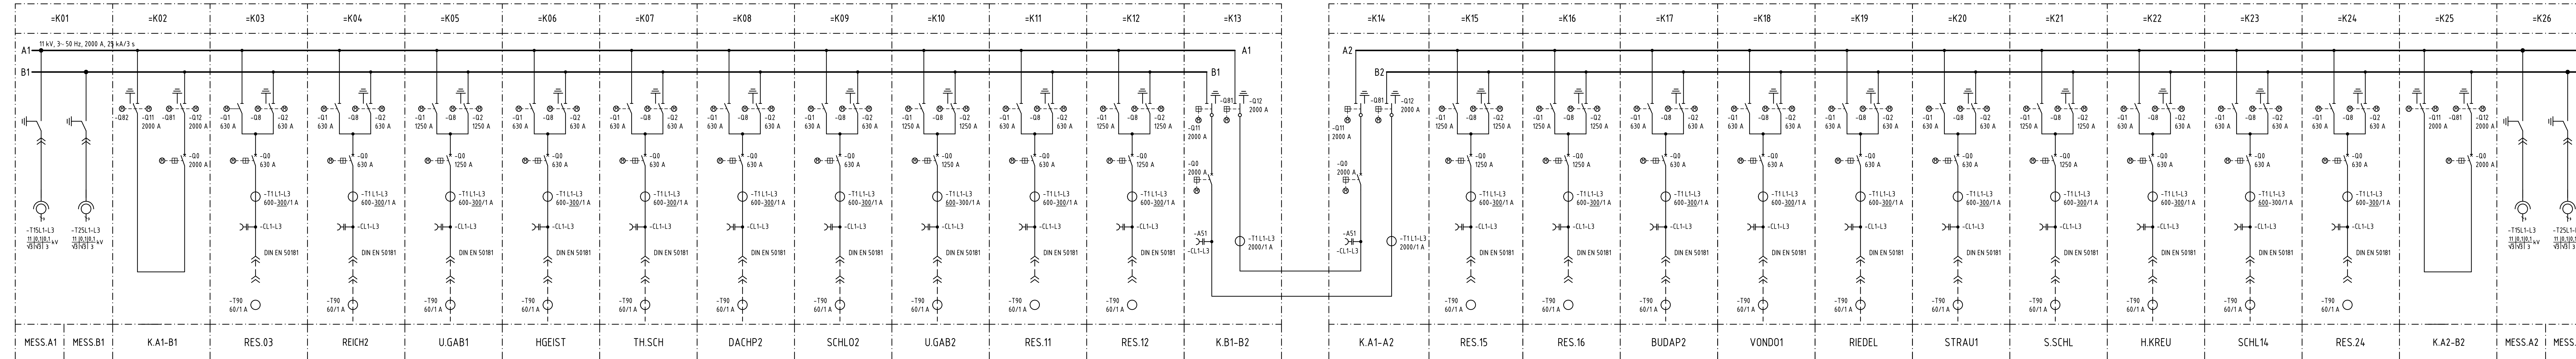

Nennspannung: 11,0 kV Bemessungsspannung: 24,0 kV

Legende:

J/CAD/ZEICHENB/ZEICHNUNGEN/Strom/SCHALT						Maßstab				
				Name	Datum	6906 Adolf-Schmetzer-Str. 11 kV				
				Bearb. Rester A.	13.07.2026					
				Gepr.						
				Ges.						
						11/6906/01				Blatt 1
										1
		15.09.2026	Rest.							
		27.07.2026	Rest.							
Zust.	Änderung		Datum	Name						