


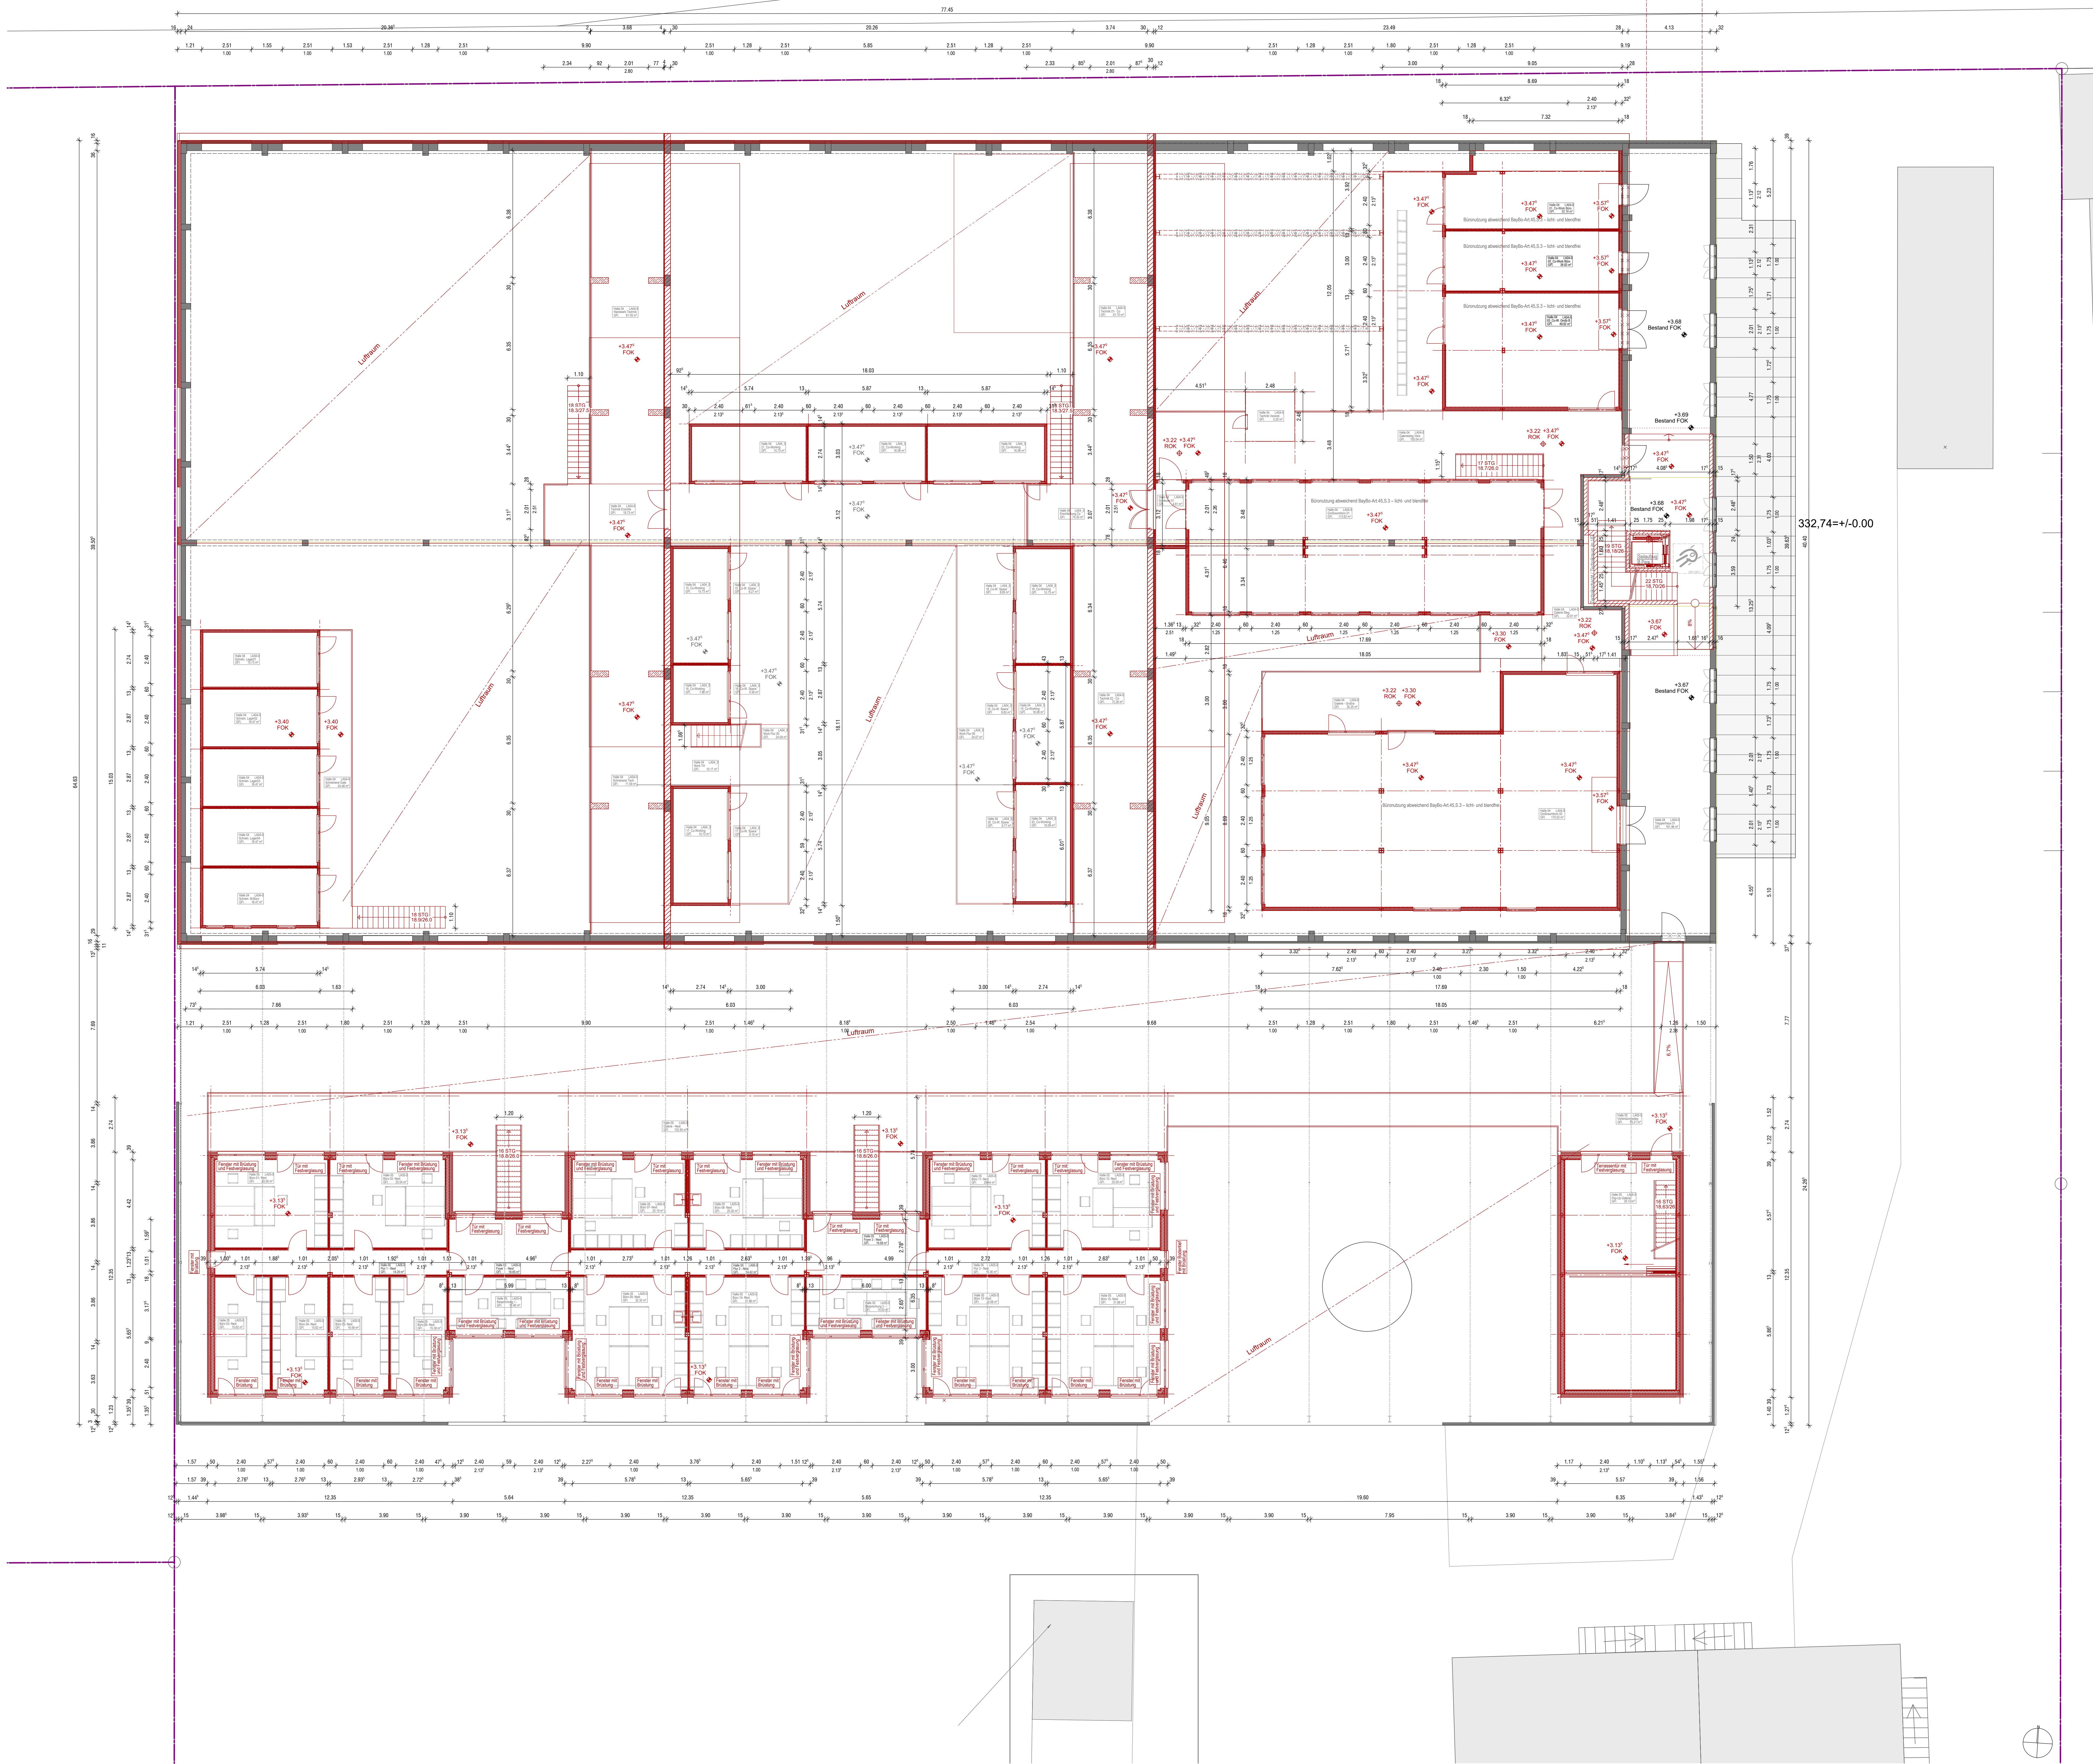

Schräffuren		
Bestand		Abbruch
Neubau		

Nachbarn	
Fur-Nr. 2097, Gemarkung Regensburg Stadt Regensburg, Regensburg	
Fur-Nr. 2097/2, Gemarkung Regensburg Karin Renate Graf, Nittendorf	
Martina u. Roland Graf, Lappersdorf	
Fur-Nr. 2097/7, Gemarkung Regensburg Christian Gresser, Bach a. d. Donau	
Fur-Nr. 2097/13, Gemarkung Regensburg Dr. Stefanie Hummel, Regensburg	
Thomas Hummel, Regensburg	
Lisbeth Lichtenegger, Schmidmühlen	
Christina Mühbauer, Wolfratshausen	
Erbbaurecht Florian Hummel, Regensburg	
Fur-Nr. 2097/14, Gemarkung Regensburg Grete Meier, Regensburg	
Fur-Nr. 2137, Gemarkung Regensburg Stadt Regensburg, Regensburg	
Fur-Nr. 2336, Gemarkung Regensburg Bayernhallen GmbH & Co. KG, Regensburg	

EINGABEPLAN

Bauherr	Umbau & Nutzungsänderung von Getreidelagerhallen in ein Kreativareal (Handwerksbetr./Schreinerei, Co-Working/ Gewerbe, Büro, Versammlungsst. & Gastronomie) Auweg 11d 93055 Regensburg Fur-Nr. 2097/3, Fur-Nr. 2097/6, Gemarkung Regensburg
---------	--

Bauherr	das Stadtwerk Regensburg GmbH Vertreter: Herr Bernhard Lutter Gretlingerstraße 26 93055 Regensburg
---------	---

Planer	
--------	--

Planinhalt	Grundriss +/-0.00=332.74 üNN 1. OBERGESCHOSS LA04/LA05
------------	---

Index	Zeichner	Änderungen	Datum
c	mh	Fenster, Büro u. Lager	17.28
d	mh	Konstruktive statische Tragwerksänderung	8.4.20
d	mh	Halle G5, Metall statische Modifizierung	8.4.20
e	mh	BH-wurden - Änderung H-Hoht	27.4.20
f	mh	R-Mast, Fensteranpassung	9.6.20

Projekt-Nr.	Plan-Nr.	Index	Maßstab	Datum	Zeichen
23.084.4	AA 4601	f	1:100	09.06.2026	/ rh