



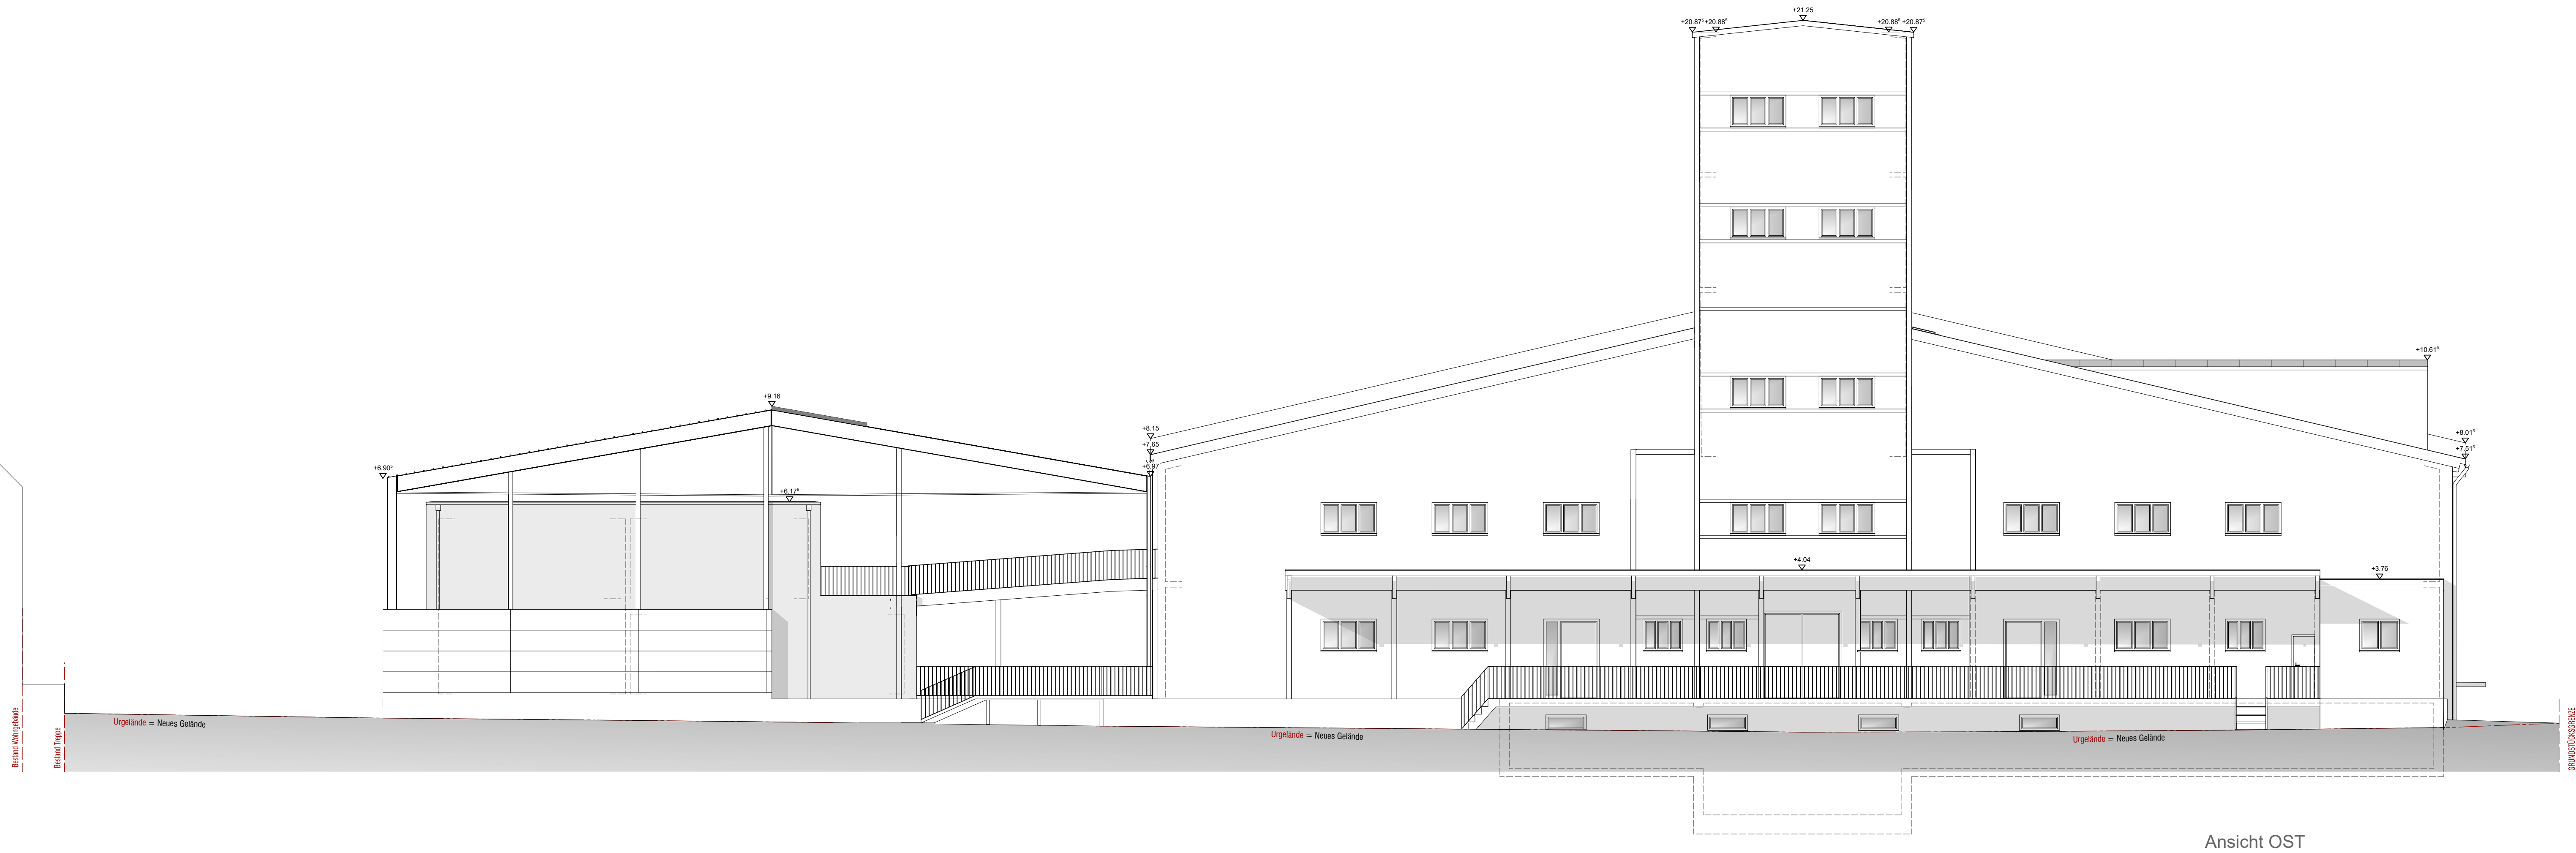

Ansicht OST

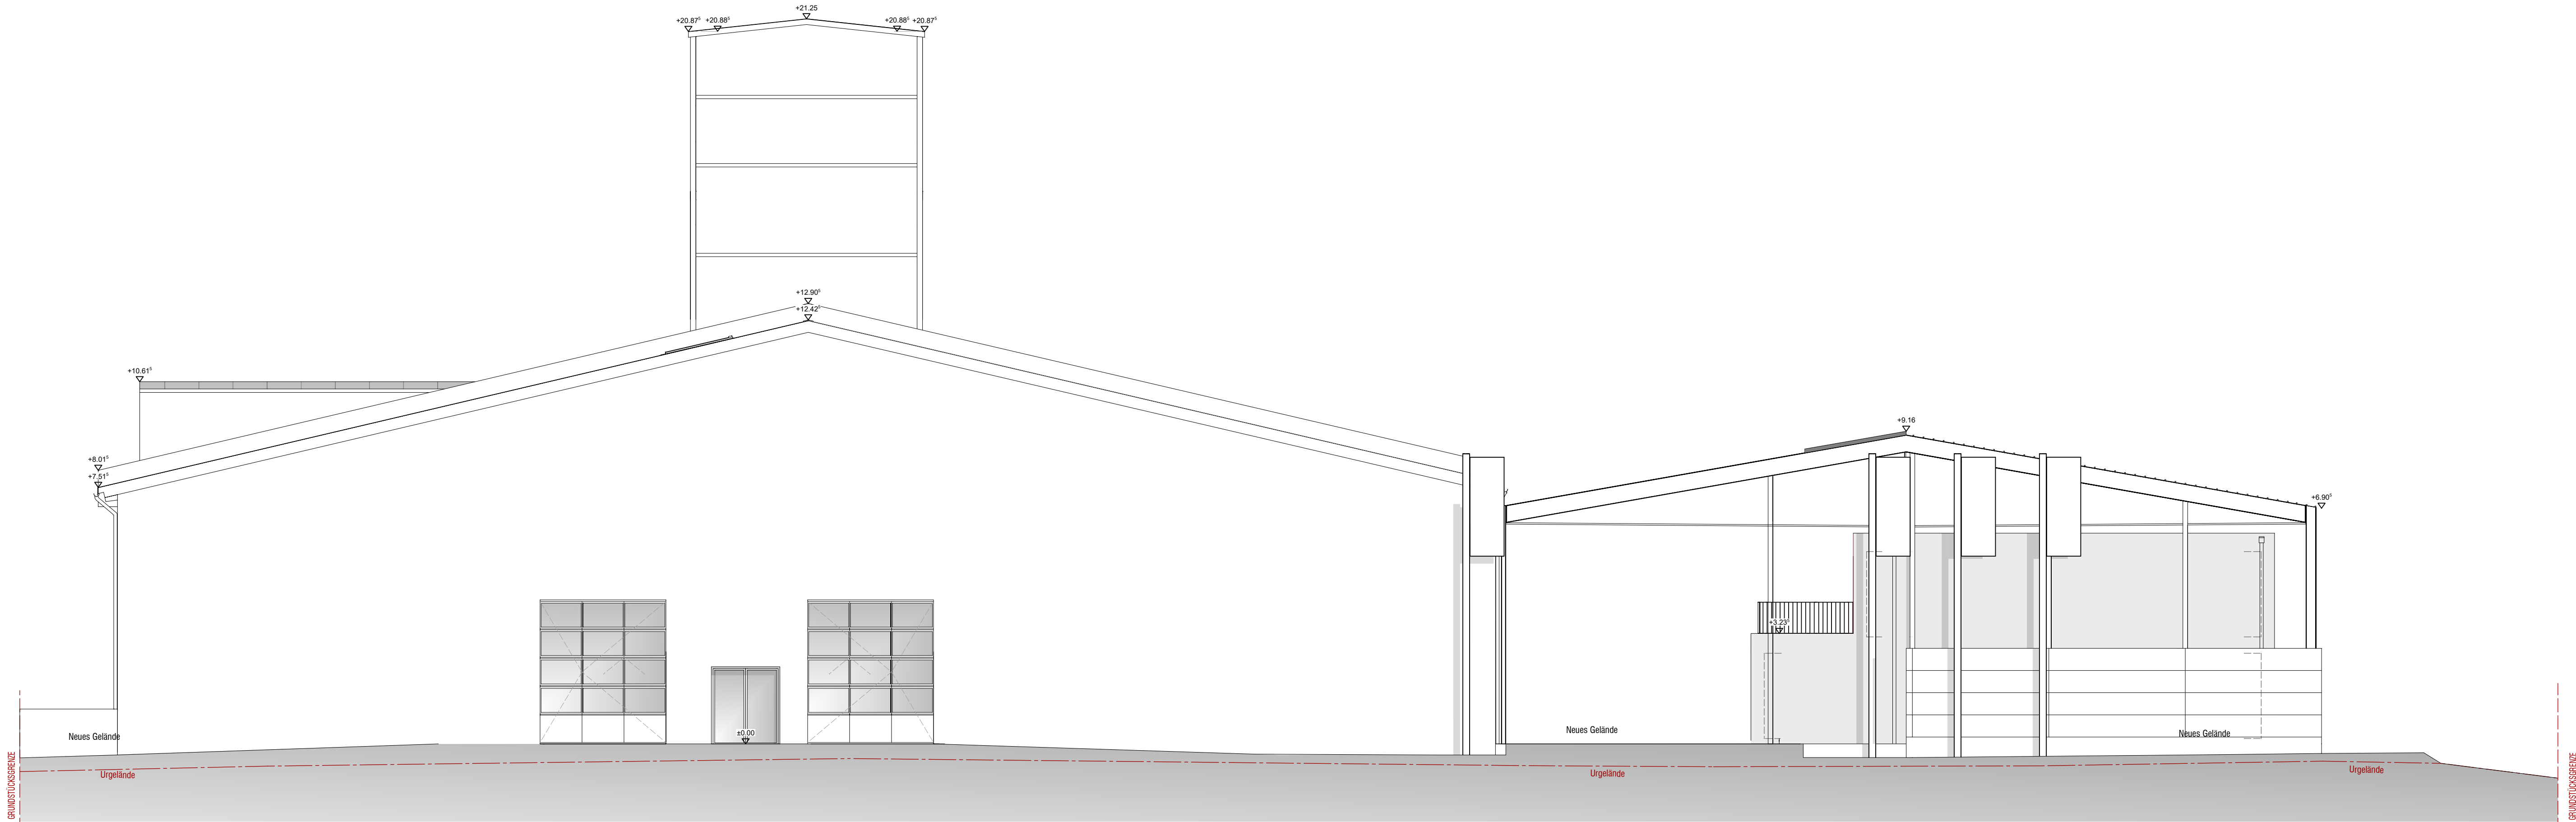

Ansicht NORD



Ansicht WEST



Lageplan M1:1000

Schriftfuren		
Bestand	Abbruch	
Neubau		

Nachbarn	
Flur-Nr. 2097, Gemarkung Regensburg Stadt Regensburg, Regensburg	Ursprünge
Flur-Nr. 2097/2, Gemarkung Regensburg Karin Renate Graf, Nittendorf	Ursprünge
Martina u. Roland Graf, Lappersdorf	Ursprünge
Flur-Nr. 2097/13, Gemarkung Regensburg Christian Gresser, Bach a. d. Donau	Ursprünge
Flur-Nr. 2097/13, Gemarkung Regensburg Dr. Stefanie Hummel, Regensburg	Ursprünge
Thomas Hummel, Regensburg	Ursprünge
Lisbeth Lichtenegger, Schmidmühlen	Ursprünge
Christina Mühlbauer, Wolfratshausen	Ursprünge
Erbaurecht Florian Hummel, Regensburg	Ursprünge
Flur-Nr. 2097/14, Gemarkung Regensburg Grete Meier, Regensburg	Ursprünge
Flur-Nr. 2137, Gemarkung Regensburg Stadt Regensburg, Regensburg	Ursprünge
Flur-Nr. 2336, Gemarkung Regensburg Bayernhafen GmbH & Co. KG, Regensburg	Ursprünge

EINGABEPLAN

Bauvorhaben	Umbau & Nutzungsänderung von Getreidelagerhallen in ein Kreativareal (Handwerksbetr./Schreinerei, Co-Working/ Gewerbe, Büro, Versammlungsst. & Gastronomie) Auweg 11d 93055 Regensburg Flur-Nr. 2097/3, Flur-Nr. 2097/6; Gemarkung Regensburg
Bauherr	das Stadtwerk Regensburg GmbH Vertreter: Herr Bernhard Lutter Greflingerstraße 26 93055 Regensburg
Planer	

Planinhalt	Ansichten +/-0.00=332.74 üNN Ost, Nord West
------------	--

Index	Zeichner	Änderungen	Datum
a	rh	EINGABEPLAN	8.12.25
e	rh	BH-wunsch-Änderung R-Nord	27.4.26
f	rh	-	9.6.26

Projekt-Nr.	Plan-Nr.	Index	Maßstab	Datum	Zeichen
23.084.4	AA 4800	f	1:100	09.06.2026	/ rh