



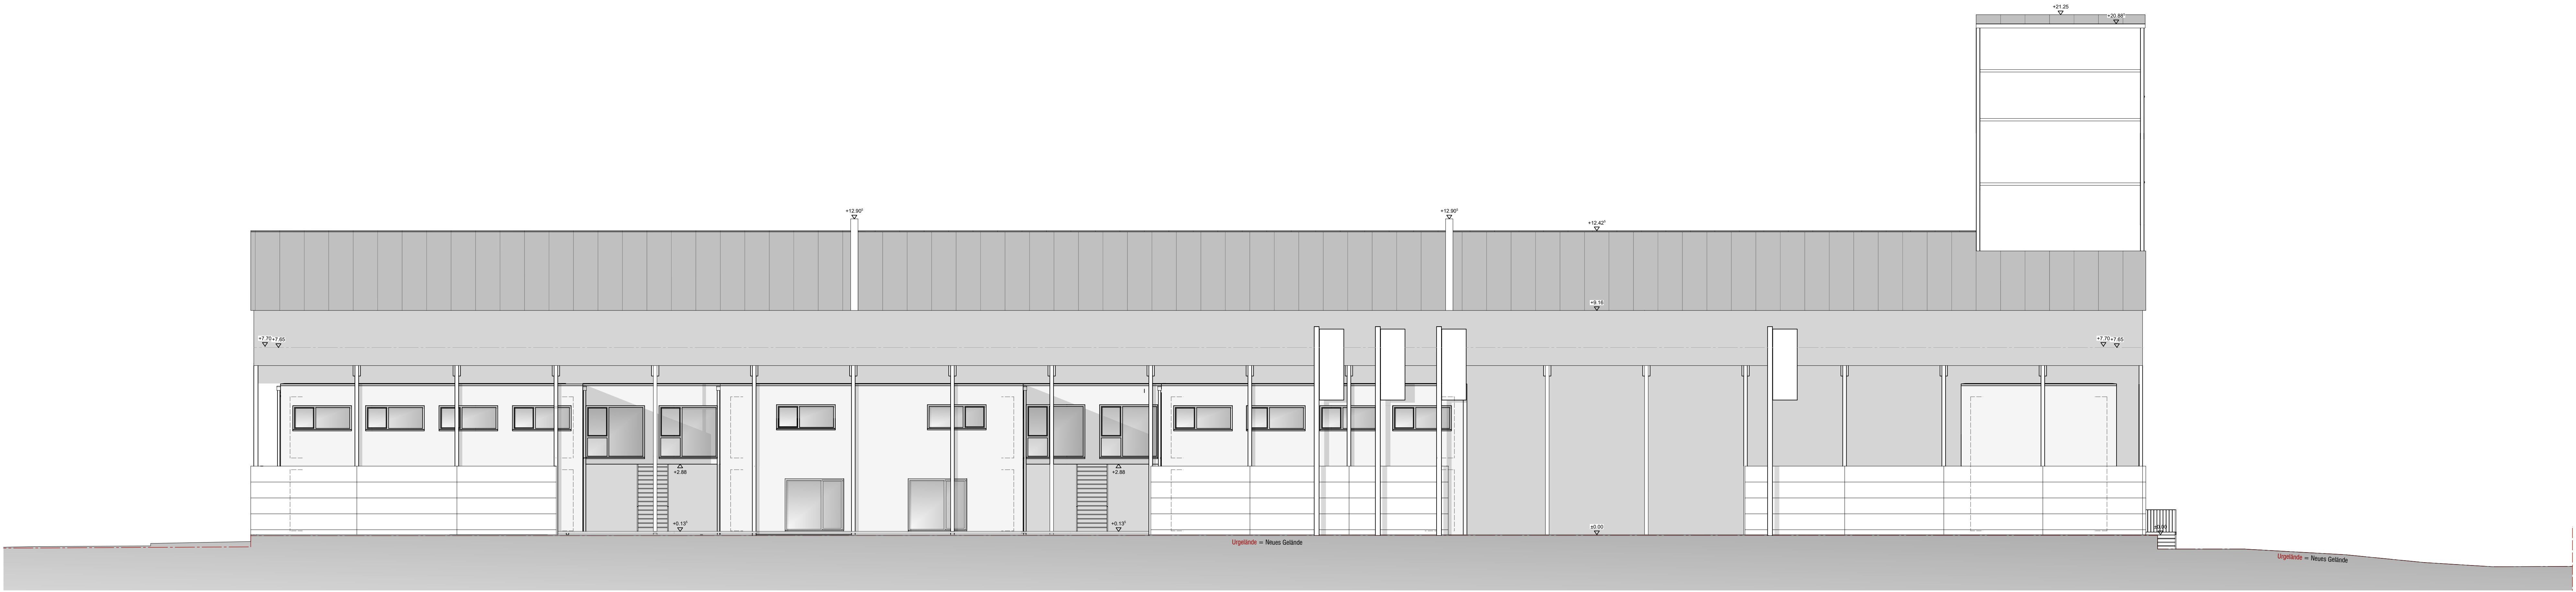

Ansicht SÜD- Halle 05



Ansicht/Schnitt SÜD- Halle 04

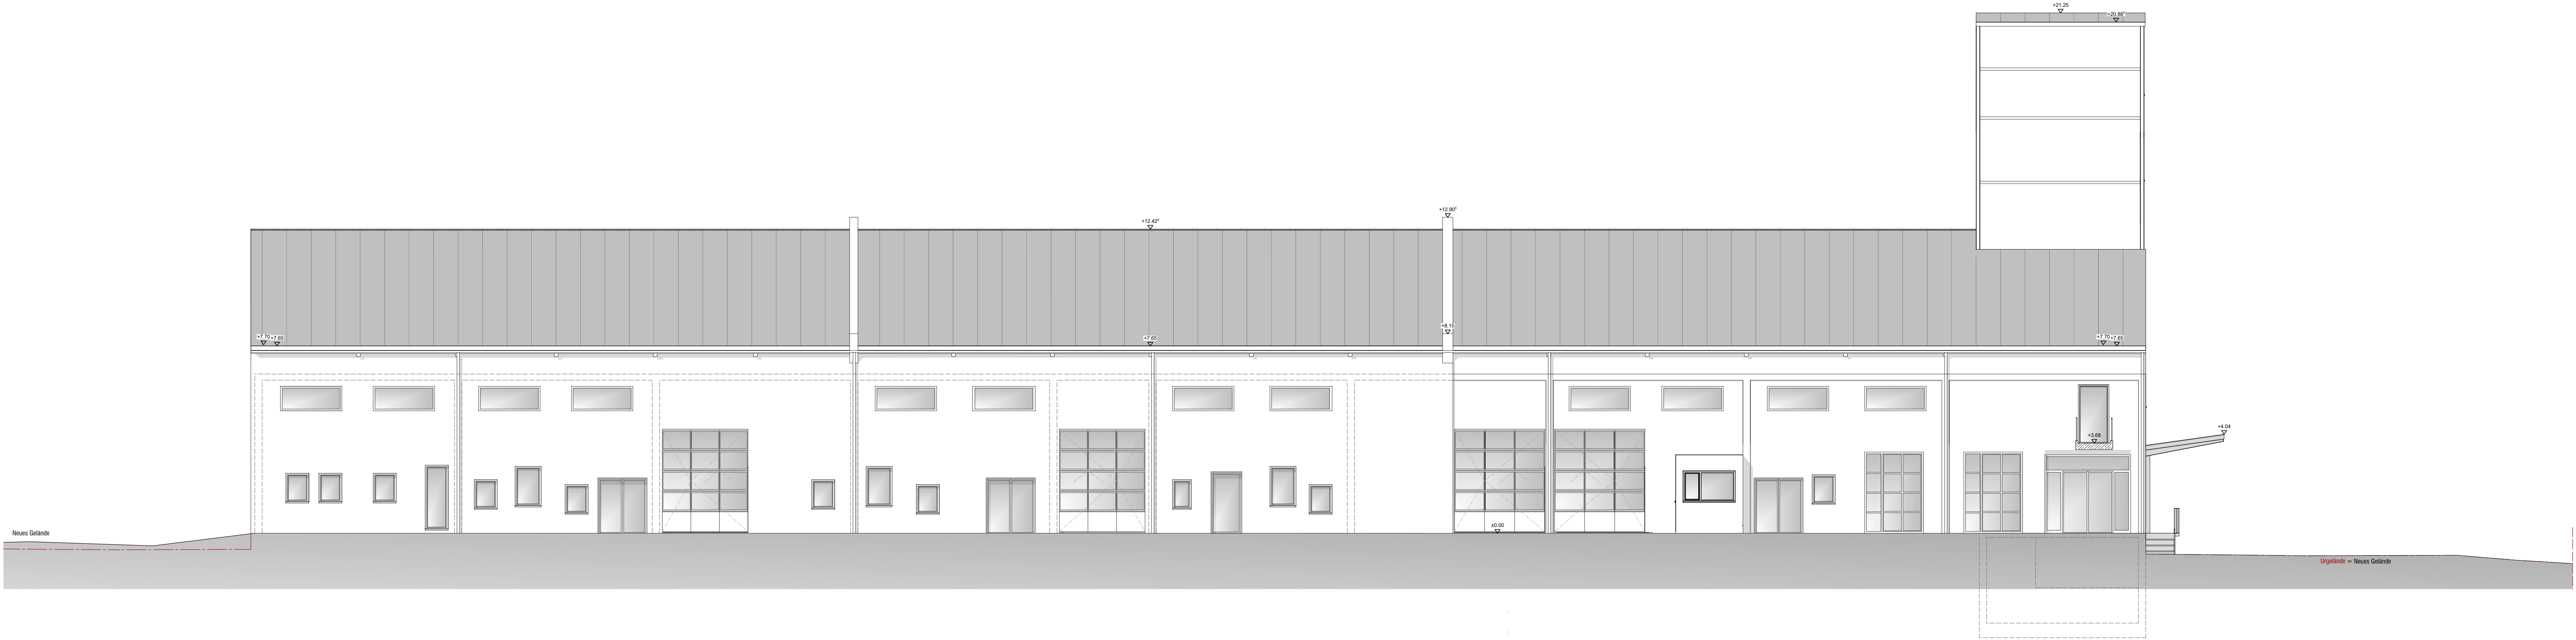

Ansicht/Schnitt NORD Halle05



Lageplan M1:1000

Schräffuren		
Bestand		Abbruch
Neubau		

Nachbarn	
Flur-Nr. 2097, Gemarkung Regensburg Stadt Regensburg, Regensburg	Umschlag
Flur-Nr. 2097/2, Gemarkung Regensburg Katrin Renate Graf, Nittendorf	Umschlag
Martina u. Roland Graf, Lappersdorf	Umschlag
Flur-Nr. 2097/7, Gemarkung Regensburg Christian Gresser, Bach a. d. Donau	Umschlag
Flur-Nr. 2097/13, Gemarkung Regensburg Dr. Stefanie Hummel, Regensburg	Umschlag
Thomas Hummel, Regensburg	Umschlag
Lisbeth Lichtenegger, Schmidmühlen	Umschlag
Christina Mühlbauer, Wolfratshausen	Umschlag
Erbberechtigt Florian Hummel, Regensburg	Umschlag
Flur-Nr. 2097/14, Gemarkung Regensburg Grete Meier, Regensburg	Umschlag
Flur-Nr. 2137, Gemarkung Regensburg Stadt Regensburg, Regensburg	Umschlag
Flur-Nr. 2336, Gemarkung Regensburg Bayernhallen GmbH & Co. KG, Regensburg	Umschlag

EINGABEPLAN

Bauvorhaben	Umbau & Nutzungsänderung von Getreidelagerhallen in ein Kreativareal (Handwerksbetr./Schreinerei, Co-Working/ Gewerbe, Büro, Versammlungsst. & Gastronomie) Auweg 11d 93055 Regensburg Flur-Nr. 2097/3, Flur-Nr. 2097/6; Gemarkung Regensburg
-------------	--

Bauherr	das Stadtwerk Regensburg GmbH Vertreter: Herr Bernhard Lutter Greflingerstraße 26 93055 Regensburg
---------	---

Planer	
--------	--

Planinhalt	Ansichten +/-0.00=332.74 üNN Süd-LA04 Süd u. Nord-LA05
------------	---

Index	Zeichner	Änderungen	Datum
a	rh	EINGABEPLAN	8.12.25
e	rh	BH-wunsch-Änderung R-Nord	27.4.26
f	rh	-	9.6.26

Projekt-Nr.	Plan-Nr.	Index	Maßstab	Datum	Zeichen
23.084.4	AA 4801	f	1:100	09.06.2026	/ rh