
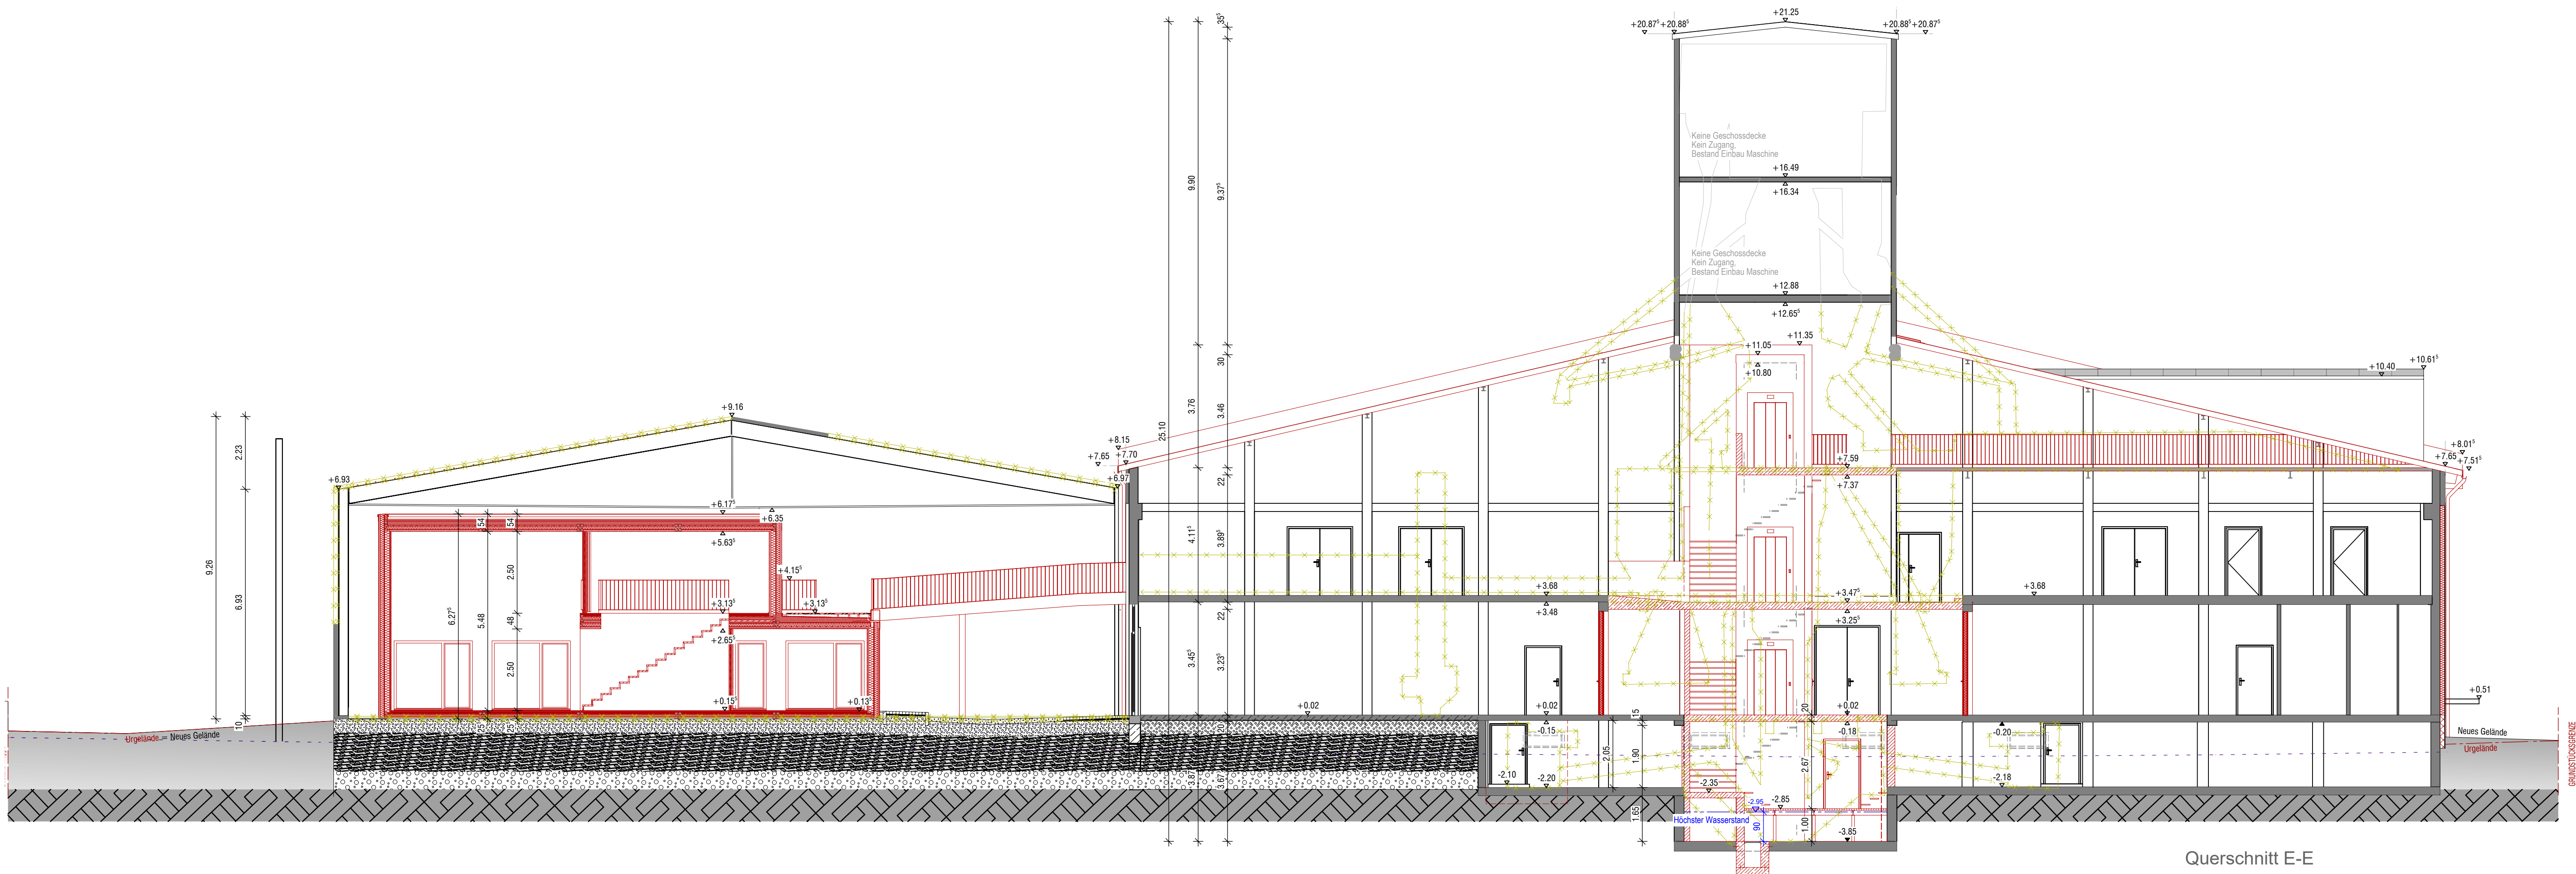
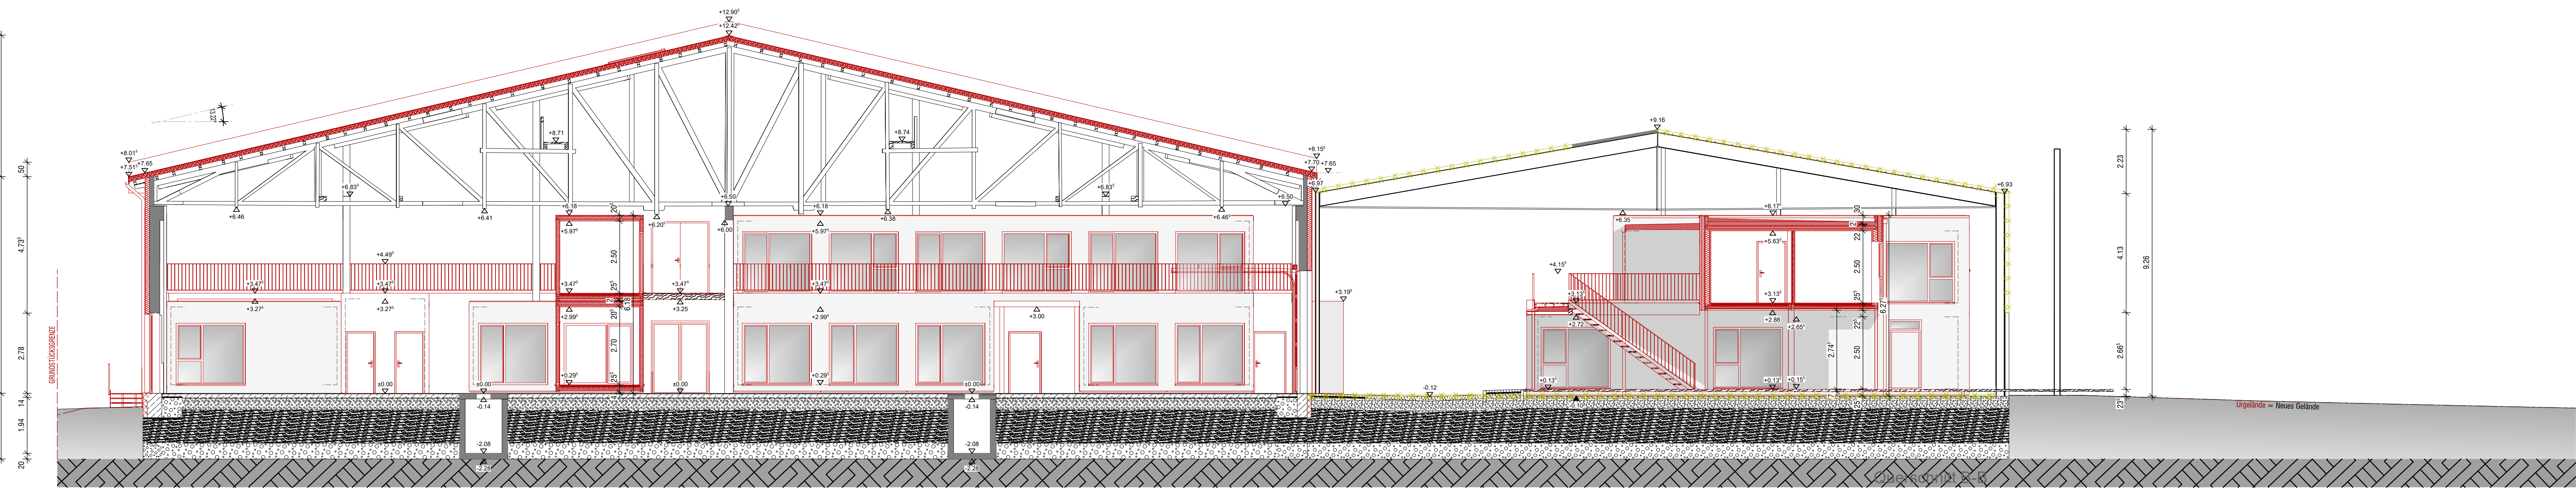


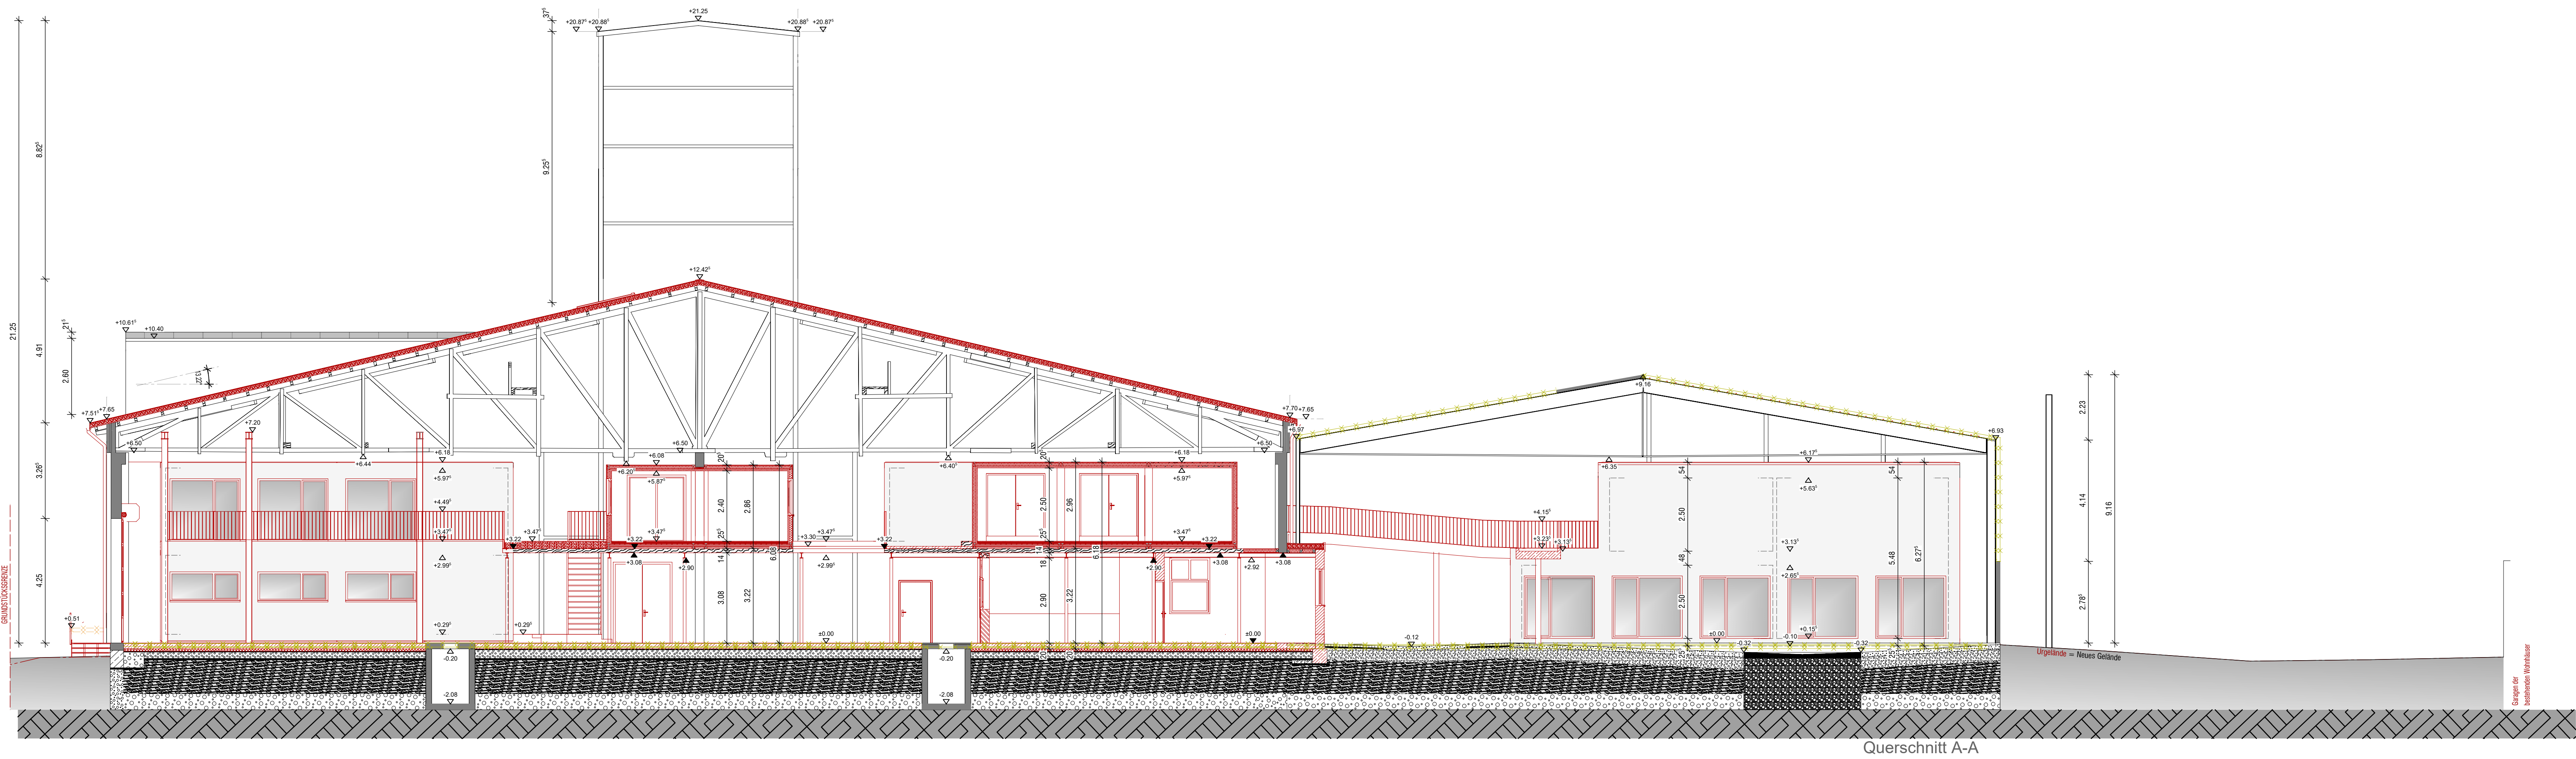

Schräffuren		
Bestand		Abbruch
Neubau		

Nachbarn	
Flur-Nr. 2097, Gemarkung Regensburg Stadt Regensburg, Regensburg	Umschrieb
Flur-Nr. 2097/2, Gemarkung Regensburg Katrin Renate Graf, Nittendorf	Umschrieb
Martina u. Roland Graf, Lappersdorf	Umschrieb
Flur-Nr. 2097/7, Gemarkung Regensburg Christian Gresser, Bach a. d. Donau	Umschrieb
Flur-Nr. 2097/13, Gemarkung Regensburg Dr. Stefanie Hummel, Regensburg	Umschrieb
Thomas Hummel, Regensburg	Umschrieb
Lisbeth Lichtenegger, Schmidmühlen	Umschrieb
Christina Mühlbauer, Wolfratshausen	Umschrieb
Erbbauerecht Florian Hummel, Regensburg	Umschrieb
Flur-Nr. 2097/14, Gemarkung Regensburg Greta Meier, Regensburg	Umschrieb
Flur-Nr. 2137, Gemarkung Regensburg Stadt Regensburg, Regensburg	Umschrieb
Flur-Nr. 2336, Gemarkung Regensburg Bayernhafen GmbH & Co. KG, Regensburg	Umschrieb

EINGABEPLAN

Bauvorhaben	Umbau & Nutzungsänderung von Getreidelagerhallen in ein Kreativareal (Handwerksbetr./Schreinerei, Co-Working/ Gewerbe, Büro, Versammlungsst. & Gastronomie) Auweg 11d 93055 Regensburg Flur-Nr. 2097/3, Flur-Nr. 2097/6; Gemarkung Regensburg		
Bauherr	das Stadtwerk Regensburg GmbH Vertreter: Herr Bernhard Lutter Greflingerstraße 26 93055 Regensburg		
Planer			
Planinhalt	Schnitte +/-0.00=332.74 üNN Querschnitt A-A/B-B Querschnitt E-E		
Index	Zeichner	Änderungen	Datum
a	rh	EINGABEPLAN	8.12.25
b	rh	Korrtb. Änderung Treppe	18.12.25
e	rh	BH-waarsch. Änderung R-Wand	27.4.26
f	rh	Ergänzung LAG-Standortboden	9.6.26

Projekt-Nr.	Plan-Nr.	Index	Maßstab	Datum	Zeichen
23.084.4	AA 4700	f	1:100	09.06.2026	/ rh