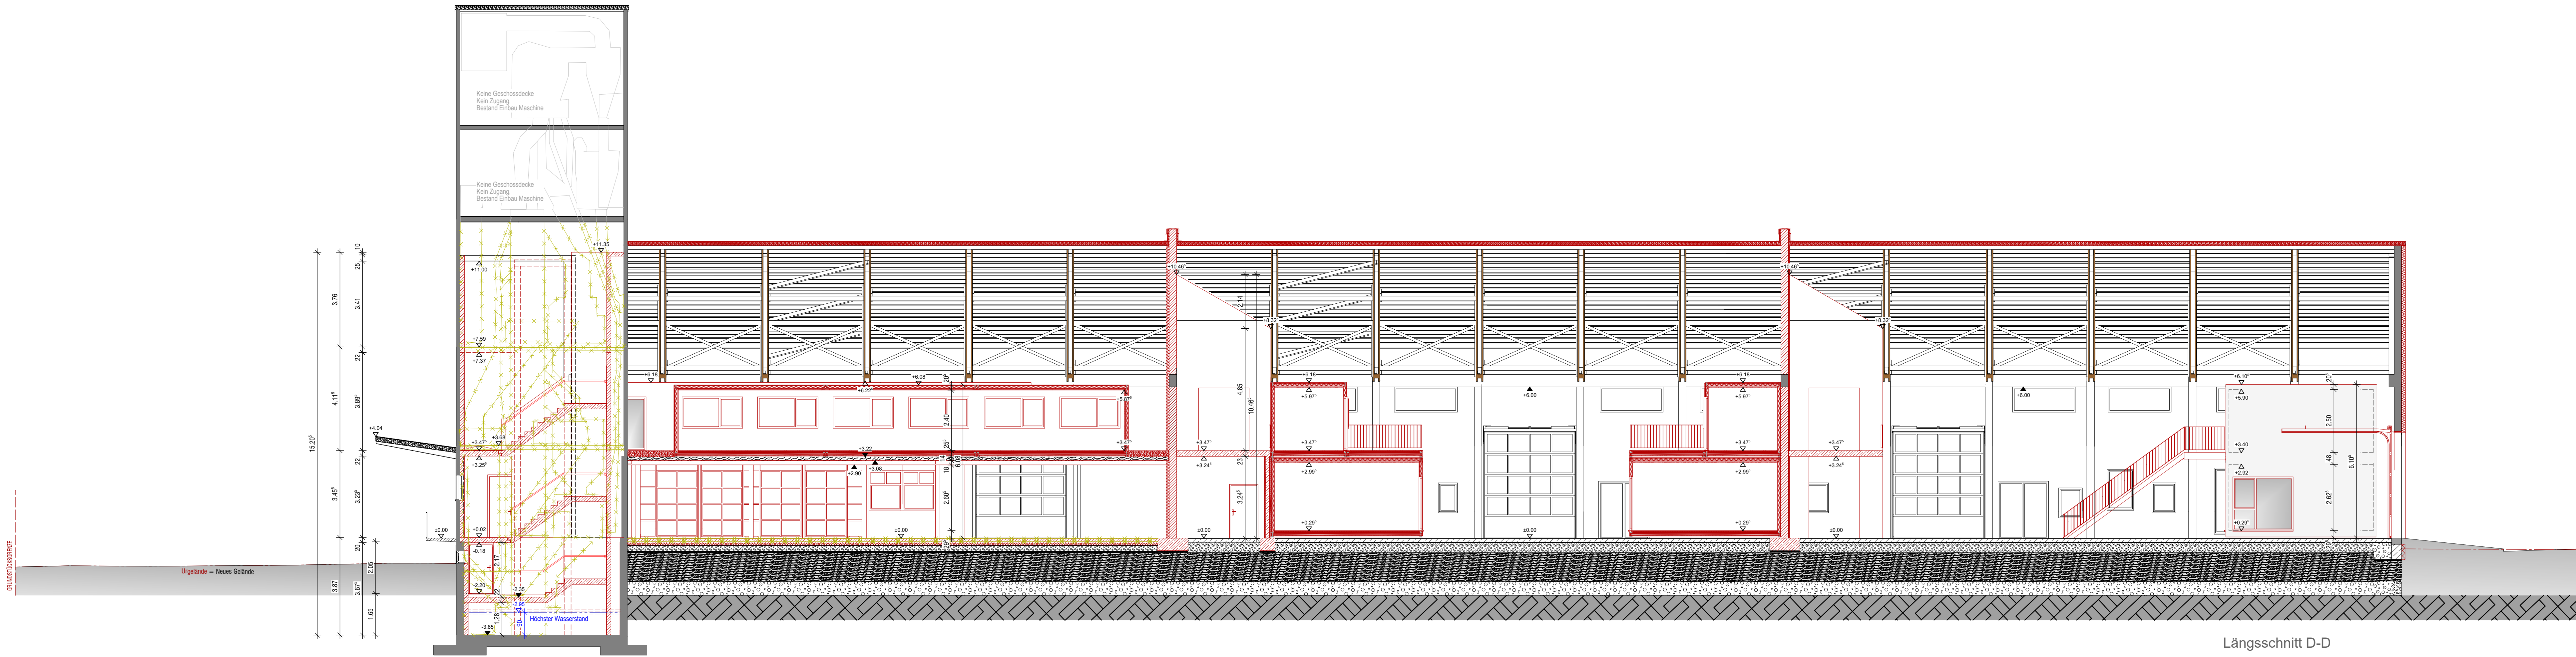


Schräffuren		
	Bestand	Abbruch
	Neubau	

Nachbarn	
Flur-Nr. 2097, Gemarkung Regensburg Stadt Regensburg, Regensburg	
Flur-Nr. 2097/2, Gemarkung Regensburg Katrln Renate Graf, Nittendorf	
Martina u. Roland Graf, Lappersdorf	
Flur-Nr. 2097/7, Gemarkung Regensburg Christian Gresser, Bach a. d. Donau	
Flur-Nr. 2097/13, Gemarkung Regensburg Dr. Stefanie Hummel, Regensburg	
Thomas Hummel, Regensburg	
Lisbeth Lichtenegger, Schmidmühlen	
Christina Mühlbauer, Wolfratshausen	
Erbbaurecht Florian Hummel, Regensburg	
Flur-Nr. 2097/14, Gemarkung Regensburg Grete Meier, Regensburg	
Flur-Nr. 2137, Gemarkung Regensburg Stadt Regensburg, Regensburg	
Flur-Nr. 2336, Gemarkung Regensburg Bayernhallen GmbH & Co. KG, Regensburg	

EINGABEPLAN

Bauvorhaben	Umbau & Nutzungsänderung von Getreidelagerhallen in ein Kreativareal (Handwerksbetr./Schreinerei, Co-Working/ Gewerbe, Büro, Versammlungsst. & Gastronomie) Auweg 11d 93055 Regensburg Flur-Nr. 2097/3, Flur-Nr. 2097/6; Gemarkung Regensburg
-------------	--

Bauherr	das Stadtwerk Regensburg GmbH Vertreter: Herr Bernhard Lutter Grefflingerstraße 26 93055 Regensburg
---------	--

Planer	
--------	--

Planinhalt	Schnitte +/-0.00=332.74 üNN Längsschnitt D-D/C-C
------------	--

Index	Zeichner	Änderungen	Datum
a	rh	EINGABEPLAN	8.12.25
b	rh	Korrt, Änderung Treppe	18.12.25
e	rh	BH-waursch-Änderung R-Nord	27.1.26
f	rh	Ergänzung LAG-Standortboden	9.8.26

Projekt-Nr.	Plan-Nr.	Index	Maßstab	Datum	Zeichen
23.084.4	AA 4701	f	1:100	09.06.2026	/ rh