


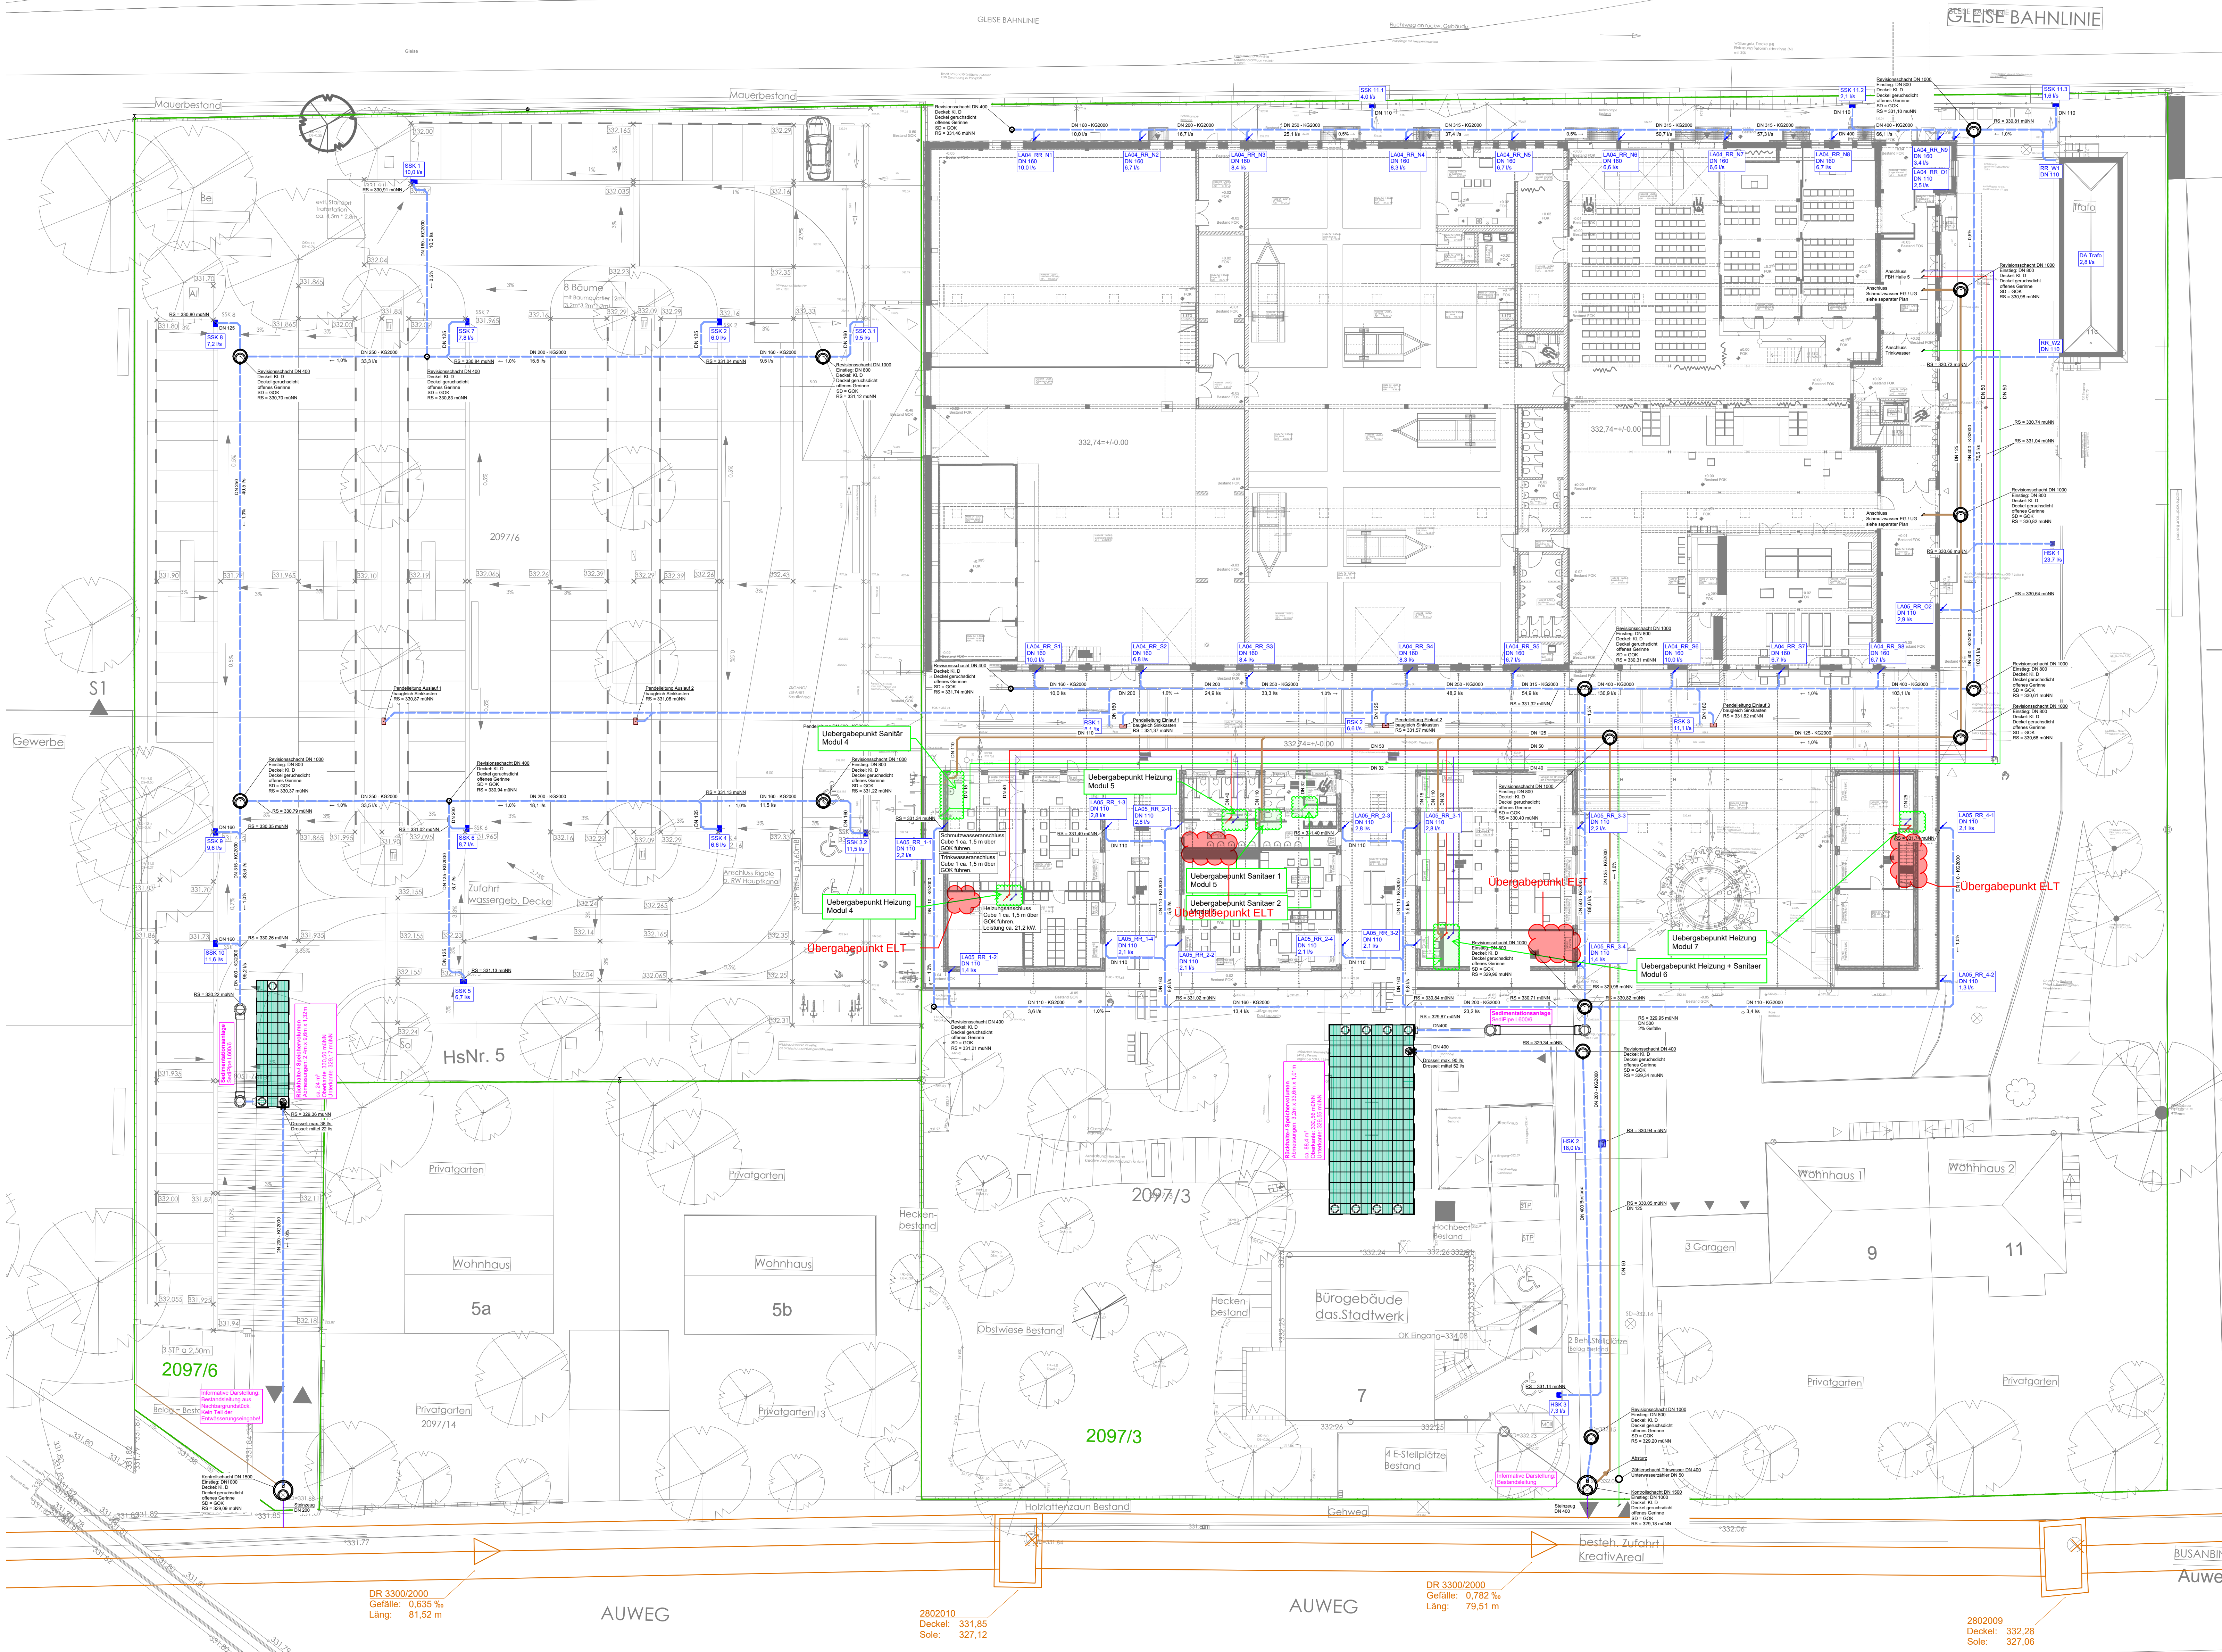

Legende Allgemein			
	Pfeil für Strang von unten		Pfeil für Strang von oben nach unten
	Pfeil für Strang nach unten		Pfeil für Strang von unten nach oben
	Pfeil für Strang von oben		Pfeil für belüfteten Strang von oben nach unten
	Pfeil für Strang nach oben		
OK(D)	Oberkante (Deckel)	WDB	Wanddurchbruch
UK	Unterkannte	KB	Kernbohrung
RD	Rohrdecke	RS	Rohrschleife
FD	Fertigdecke	RA	Rohrtrasse
RB	Rohboden	UKRD	Unterkannte Rohrdecke
FB	Fertigboden	OKRD	Oberkante Rohrdecke

Legende Entwässerung			
	Regenwasser		Revisionschacht Regenwasser
	Schmutzwasser		Revisionschacht Schmutzwasser
	Mischwasser		Revisionschacht Regenwasser Ohne Einstieg
	Grundstücksgrenze		Revisionschacht Schmutzwasser Mit Einstieg
	Öffentlicher Kanal		
	Heizung Vorlauf		
	Heizung Rücklauf		
	Trinkwasser		

Hinweis:
Die Schachtdächer werden durch den Ga.LA - Bauer eingebaut und an die Geländeoberkante angeglichen.

Rückstauenebene
Parkplatz: 331,88 mÜNN

INDEX			
IND.	DATUM	BESCHREIBUNG / ÄNDERUNG	BEAR.
01	17.07.2025	Anpassung Grundstück	Emma Moosbauer

KSA

Ausführungsplanung

Diese Zeichnung bzw. Ausführung ist geistiges Eigentum von uns und damit gesetzlich geschützt. Jede Benutzung, Vervielfältigung, Verwertung, Übertragung oder Weitergabe in Druckschrift oder in sonstiger Weise ist ohne unsere schriftliche Zustimmung des Verfassers. Durch Übernahme dieser Pläne akzeptiert der Empfänger die darauf gegebenen Anordnungen. Gezeichnete Pläne sind als Vorlage gegenüber gezeichneten Dimensionen. Der Empfänger verpflichtet sich, vor Baubeginn alle Maße und Bedingungen im Zusammenhang mit der Arbeit auf der Baustelle zu prüfen. Abweichungen gegenüber den gezeichneten oder schriftlich erteilten Anordnungen müssen dem Verleiher unverzüglich schriftlich mitgeteilt werden. Vor Baubeginn sind dem Verleiher gültige Werkzeichnungen zur Genehmigung vorzulegen.

PLANINHALT

Technischer Außenanlagenplan Parkplatz 2097/6 + Hallen 2097/3



PROJEKTBETEILIGTE

BAUHERR	das Stadtwerk Regensburg GmbH Greifingerstraße 26 93055 Regensburg
PROJEKT	Kreativareal Regensburg Auweg 11d 93055 Regensburg
PLÄNER	 Entwickler Planer Ingenieure Georgstraße 2 D - 94424 Arnstorf T +49(0)8723 203800 www.ap-ingenieurplanung.com

PLANANGABEN

PROJEKTNUMMER INTERN	ET25512511
PROJEKTNUMMER EXTERN	

ERSTELLDATUM	19.06.2025	PROJEKTLEITER	Maximilian Dechant
MASSSTAB	1:200	ZEICHNER	Emma Moosbauer
FORMAT	DN A0	STANDORT	± 0,00 = 332,74 m ü NN

PROJEKT	OBJEKT	LPH	GERWERK	TYP	BEREICH	SPEZ.	INDEX
KSA	XXX	05	SA	GR	PX	TAA	P01

FREIGABE