




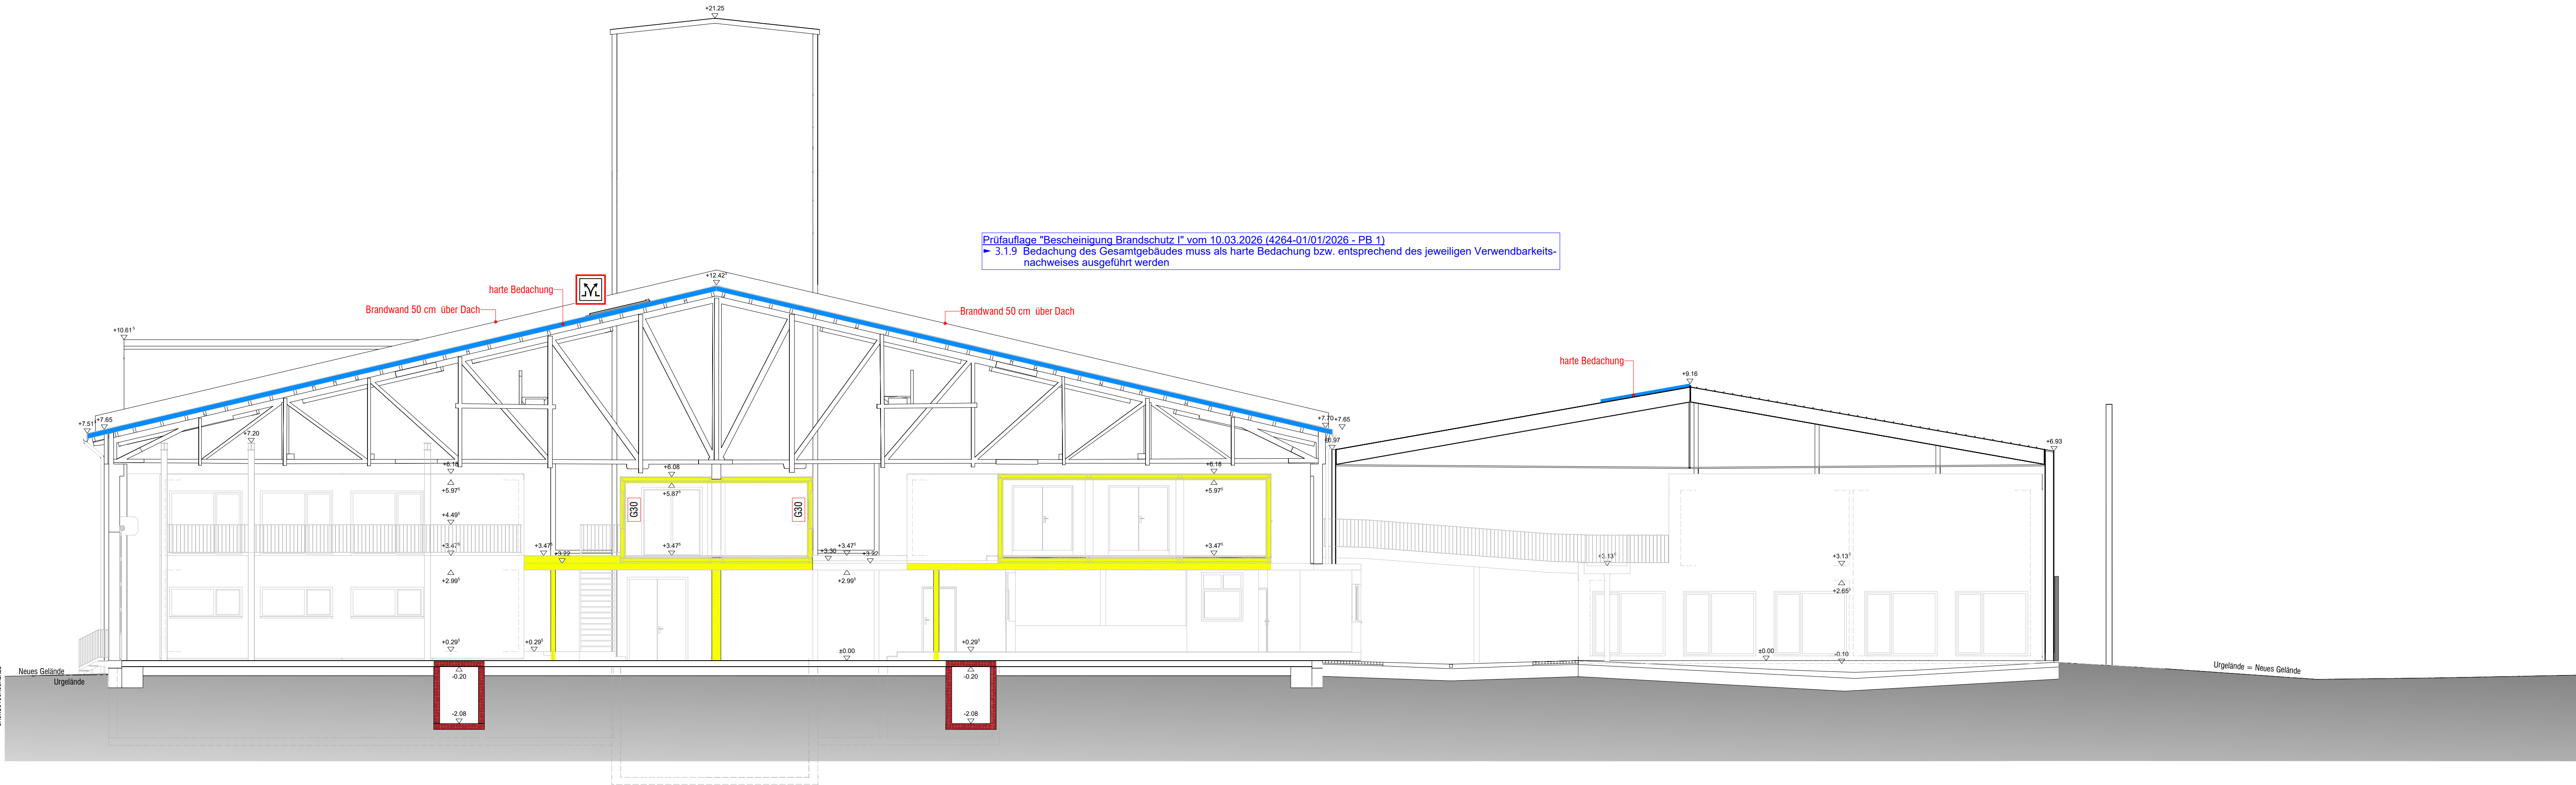

Querschnitt Halle 4 und 5

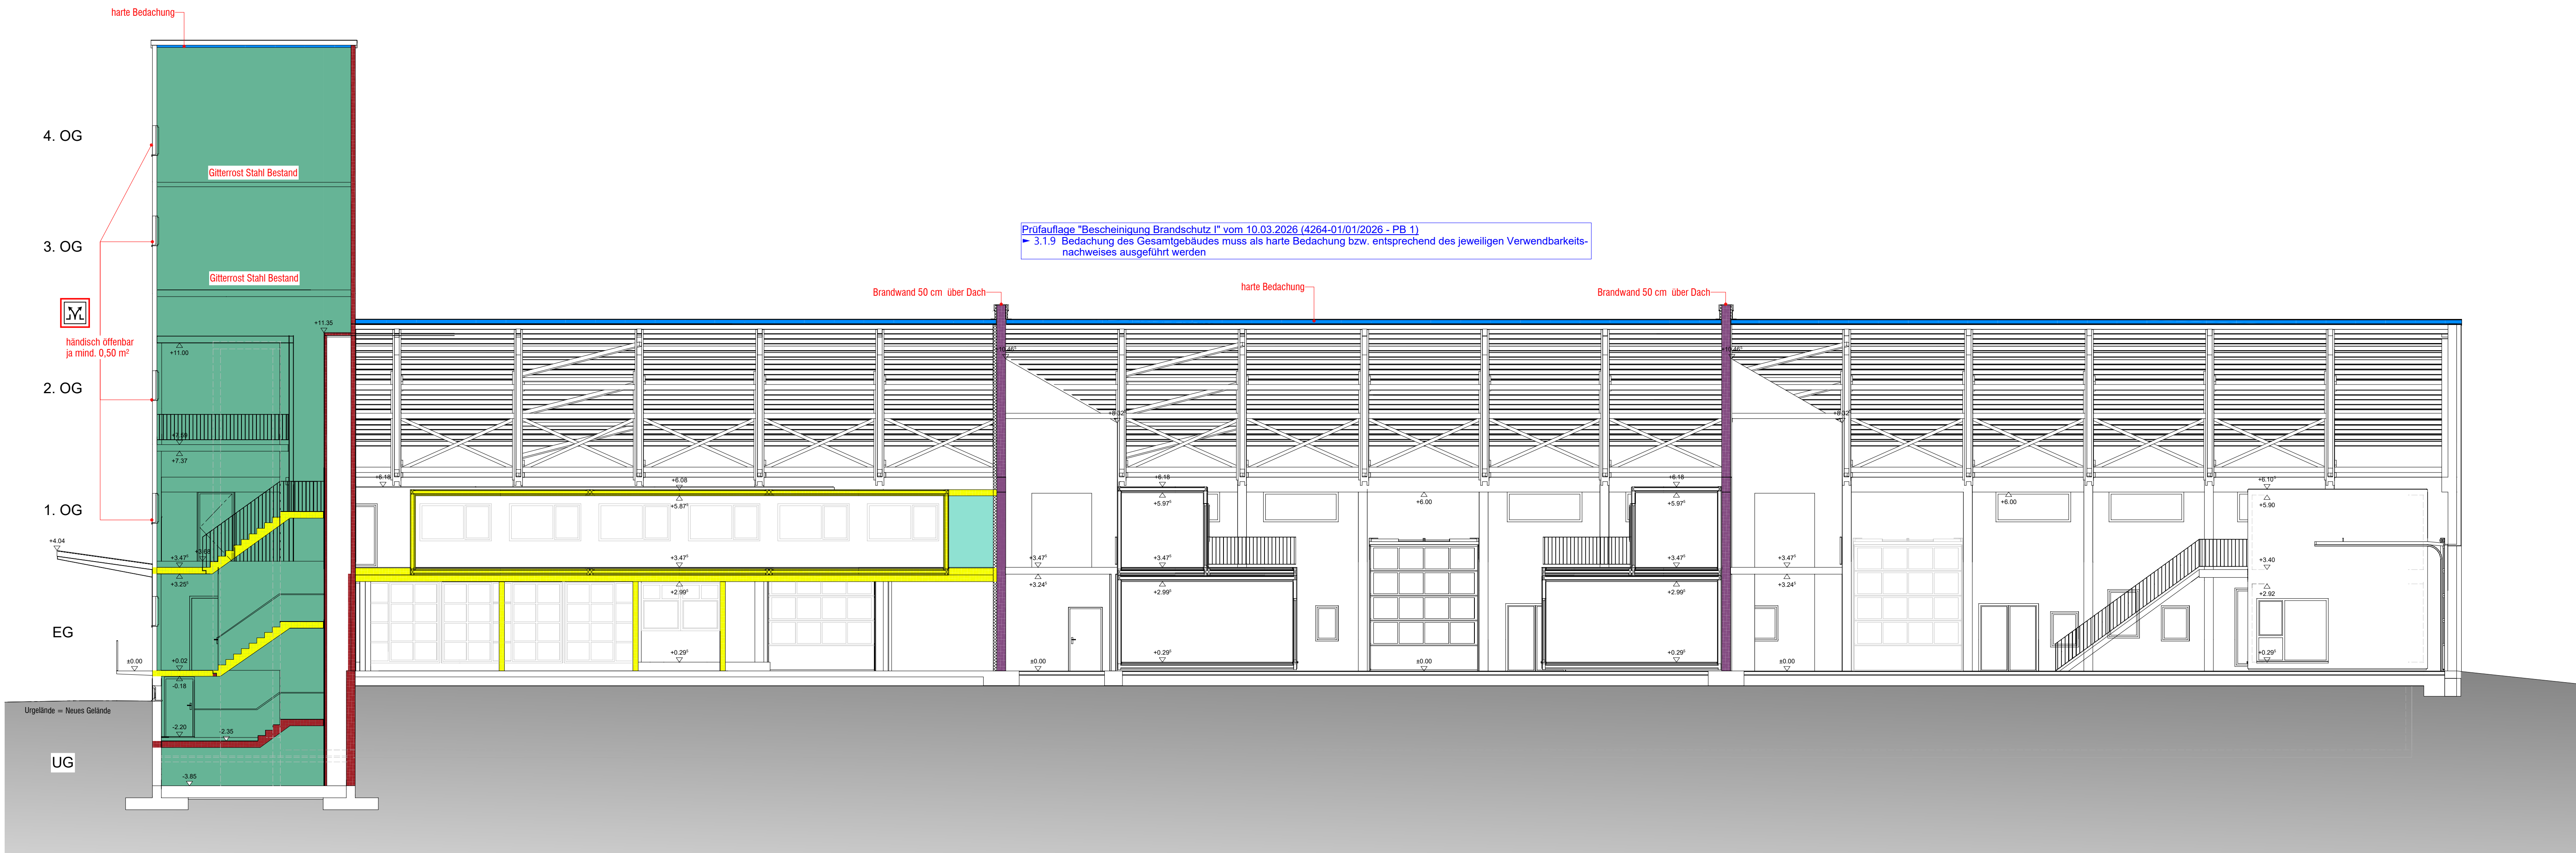

Längsschnitt Halle 4

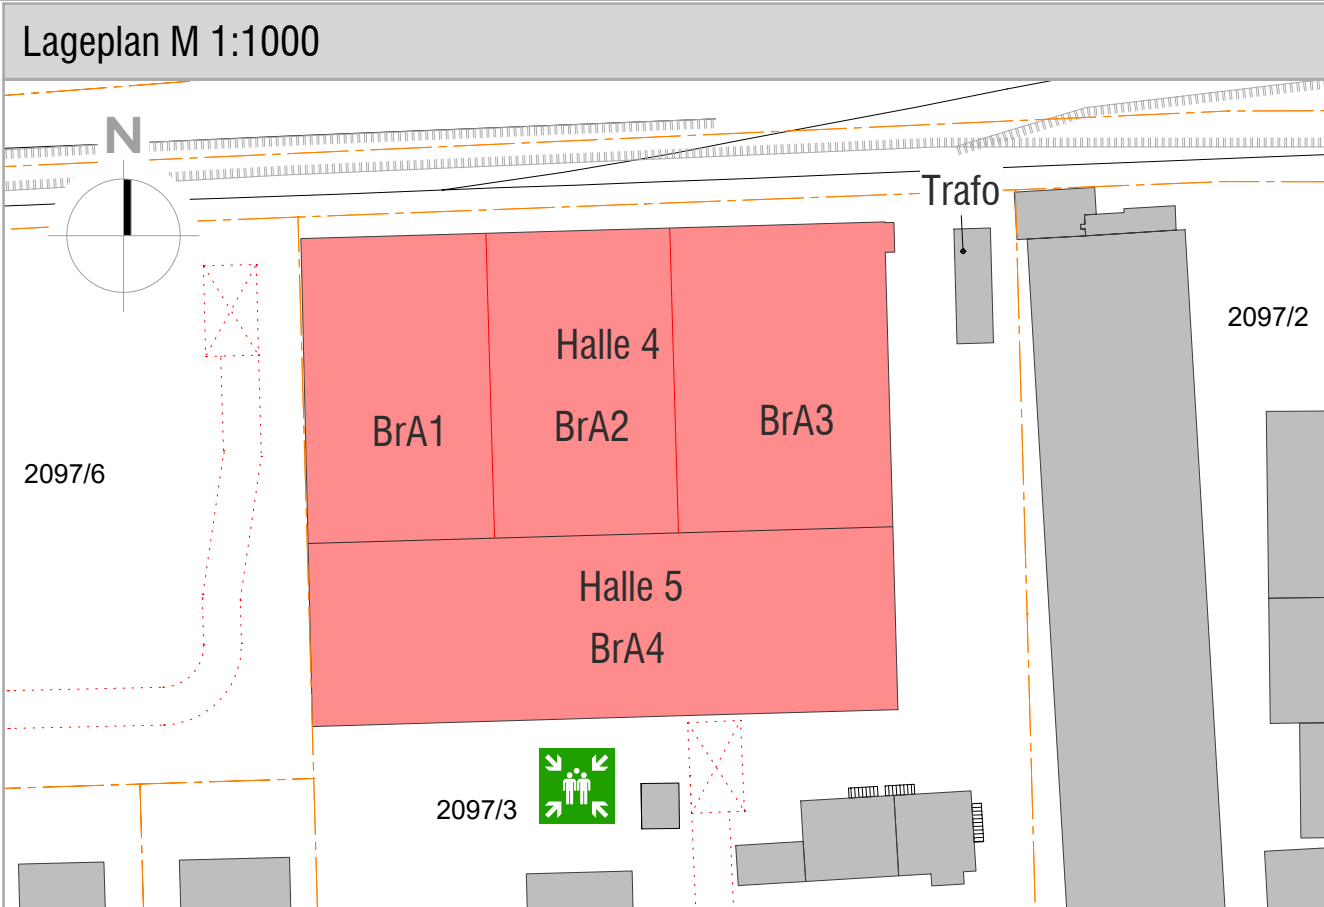

Legende Brandschutz

Gebäudeklasse Halle 4	5 nach BayBO Art. 2 (3) sowie Sonderbau nach Art. 2 (4), Nr. 3, 6, 7a		
Bauteil	Kellergeschoss	Erd- / Obergeschoss	Dachgeschoss
tragende und aussteifende Wände / Stützen	feuerbeständig	feuerhemmend	nicht vorhanden

Gebäudeklasse Halle 5	3 nach BayBO Art. 2 (3) sowie Sonderbau nach Art. 2 (4), Nr. 3		
Bauteil	Kellergeschoss	Erd- / Obergeschoss	Dachgeschoss
tragende und aussteifende Wände / Stützen	nicht vorhanden	feuerhemmend	nicht vorhanden

Wände	Baufälligkeitliche Benennung	Klassifizierung
	Brandwand	F 90-A nach DIN 4102-2 auch unter zusätzlicher mechanischer Beanspruchung nach DIN 4102-3 / REI 90-M nach DIN EN 13501
	feuerbeständig und raumabschließend	F 90-A oder F 90-AB nach DIN 4102-2 mit durchgehender Schicht aus nichtbrennbaren Baustoffen / REI 90, EI 90 nach DIN EN 13501
	feuerhemmend und raumabschließend	F 30-A, F 30-AB, F 30-B nach DIN 4102-2 / REI 30, EI 30 nach DIN EN 13501
	aus nichtbrennbaren Baustoffen	A1 / A2 nach DIN 4102-1 / A1 / A2-s1 d0 nach DIN EN 13501-1
	harte Bedachung	Dächer nach DIN 4102-4 Kap. 8.7 oder geprüft nach DIN 4102-7, bzw. DIN CEN/TS 1187 BROOF (t1) nach DIN EN 13501-5
	T80	Abschluss: feuerbeständig, dicht- und selbstschließend
	T30	Abschluss: feuerhemmend, dicht- und selbstschließend
	RS	Abschluss: rauchdicht und selbstschließend
	D	Abschluss: rauchdicht und selbstschließend
		keine Klassifizierung, jedoch stumpf einschlagend, getüzt oder mit dreiseitig umlaufender Dichtung
		Erster Rettungsweg
		Zweiter Rettungsweg
		Rettungsweglänge

Räume		
	notw. Treppenraum notwendige Außentreppe	Hauptgang (IndBaufRL), sonstiger Rettungsweg
	notwendiger Flur	nicht betrachteter Bereich
		Grundstücksgrenze
Symbole		
	Öffnung zur Rauchableitung	Brandmelder manuell (Handfeuermelder)
	Bereich/Raum mit akustischer Alarmierung	Brandmeldeanlage

planungs-raum GmbH
Adolf-Schmetzer-Straße 30 · 93055 Regensburg
info@planungs-raum.de · www.planungs-raum.de

planungs|raum.

BRANDSCHUTZPLAN

Bauvorhaben	Umbau & Nutzungsänderung von Getreidelager in ein Kreativareal (Handwerksbetr./Schreinerei, Co-Working/ Gewerbe, Büro, Versammlungsst. & Gastronomie) Auweg 11d 93055 Regensburg Flur-Nr. 2097/3, / Gemarkung Regensburg
Bauherr	das Stadtwerk Regensburg GmbH Vertreter: Herr Bernhard Lutter Greflingerstraße 26 93055 Regensburg
Brandschutz-planer	planungs-raum GmbH Adolf-Schmetzer-Str. 30 93055 Regensburg
Entwurfs-verfasser	
Planinhalt	Schnitte Querschnitt Längsschnitt Änderungen 1. Fortschreibung mit Eintragung Prüfaufgaben

Projekt-Nr.	Plan-Nr.	Index	Maßstab	Datum	Zeichen
P25003.1	BA 4200	b a	1:100	17.03.2026	MW NR