


Betonfertigteile  
nach DIN V 4034-1 Typ 1 und DIN EN 1917

Für den Einbau der Schächte sind die  
Einbauanweisungen des Herstellers zu beachten!  
Höhen sind zu prüfen und entsprechend anzupassen.


# Längsschnitt Rigole RR D1 M 1:25

# Querschnitt A-A Rigole RR D1 M 1:25

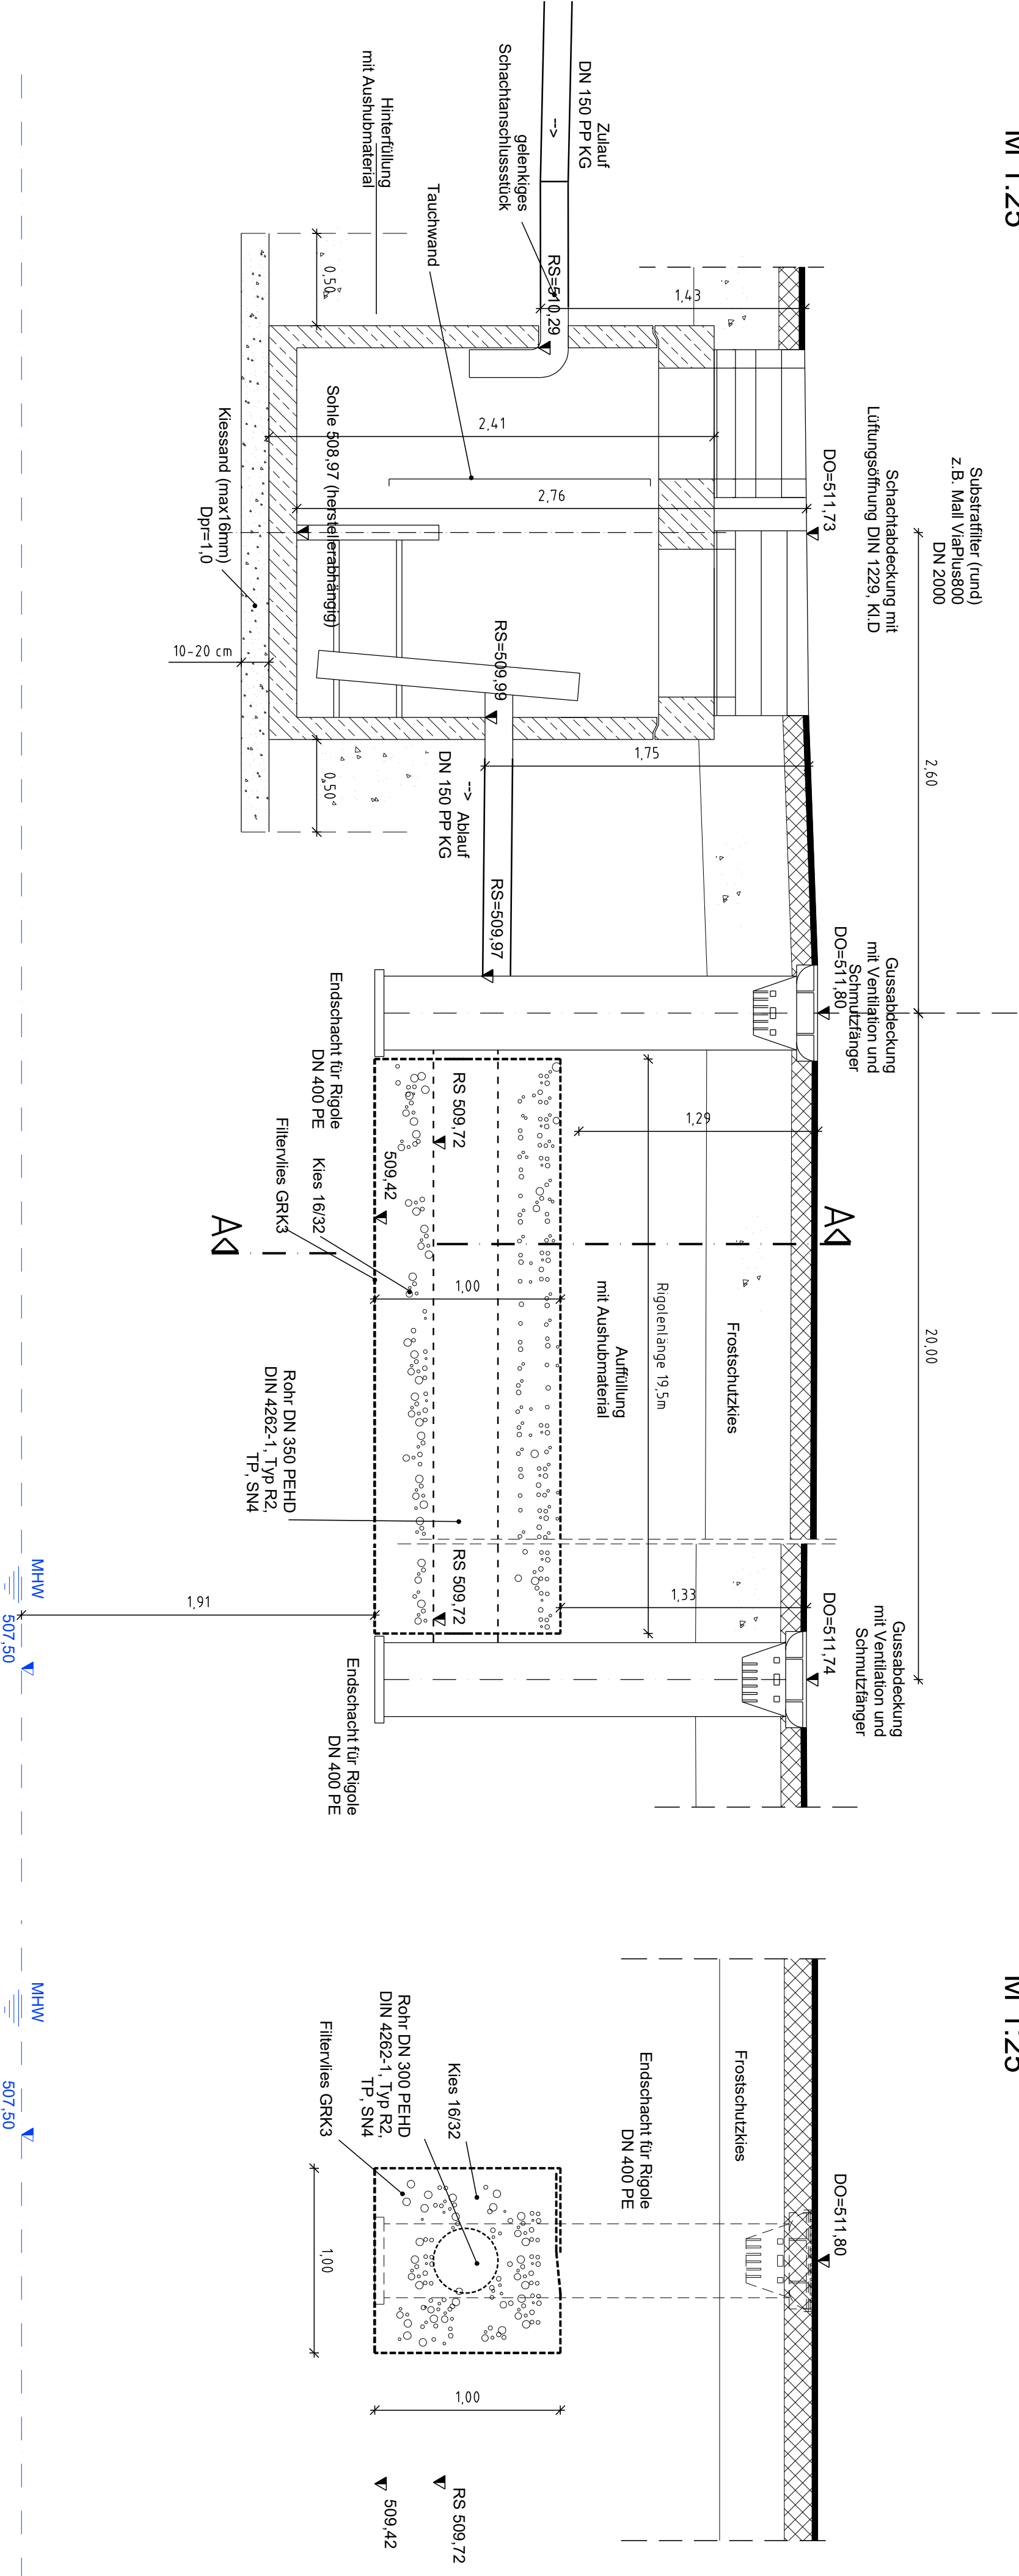

B			
A			
Nr.	Art der Änderung	Datum	Zeichen

## AUSSCHREIBUNG

Straßenbauverwaltung Stadt Königsbrunn Technisches Bauamt Marktplatz 7 86 343 Königsbrunn	 KÖNIGSBRUNN Neue Stadt	Unterlage / Blatt-Nr.: <b>Schnitt Rohrigole RR D1</b> 4
		Maßstab: 1:25

**Knotenpunkt Donauwörther Str. / Augsburgener Straße**  
**Neuregelung der Radwegführung**

aufgestellt:	
Plandatum: 24.06.2026	Datum, Unterschrift (Baumt)
Koordinatensystem: UTM32	Höhenystem: DHHN2016
Blattgröße: 780 mm / 297 mm	