
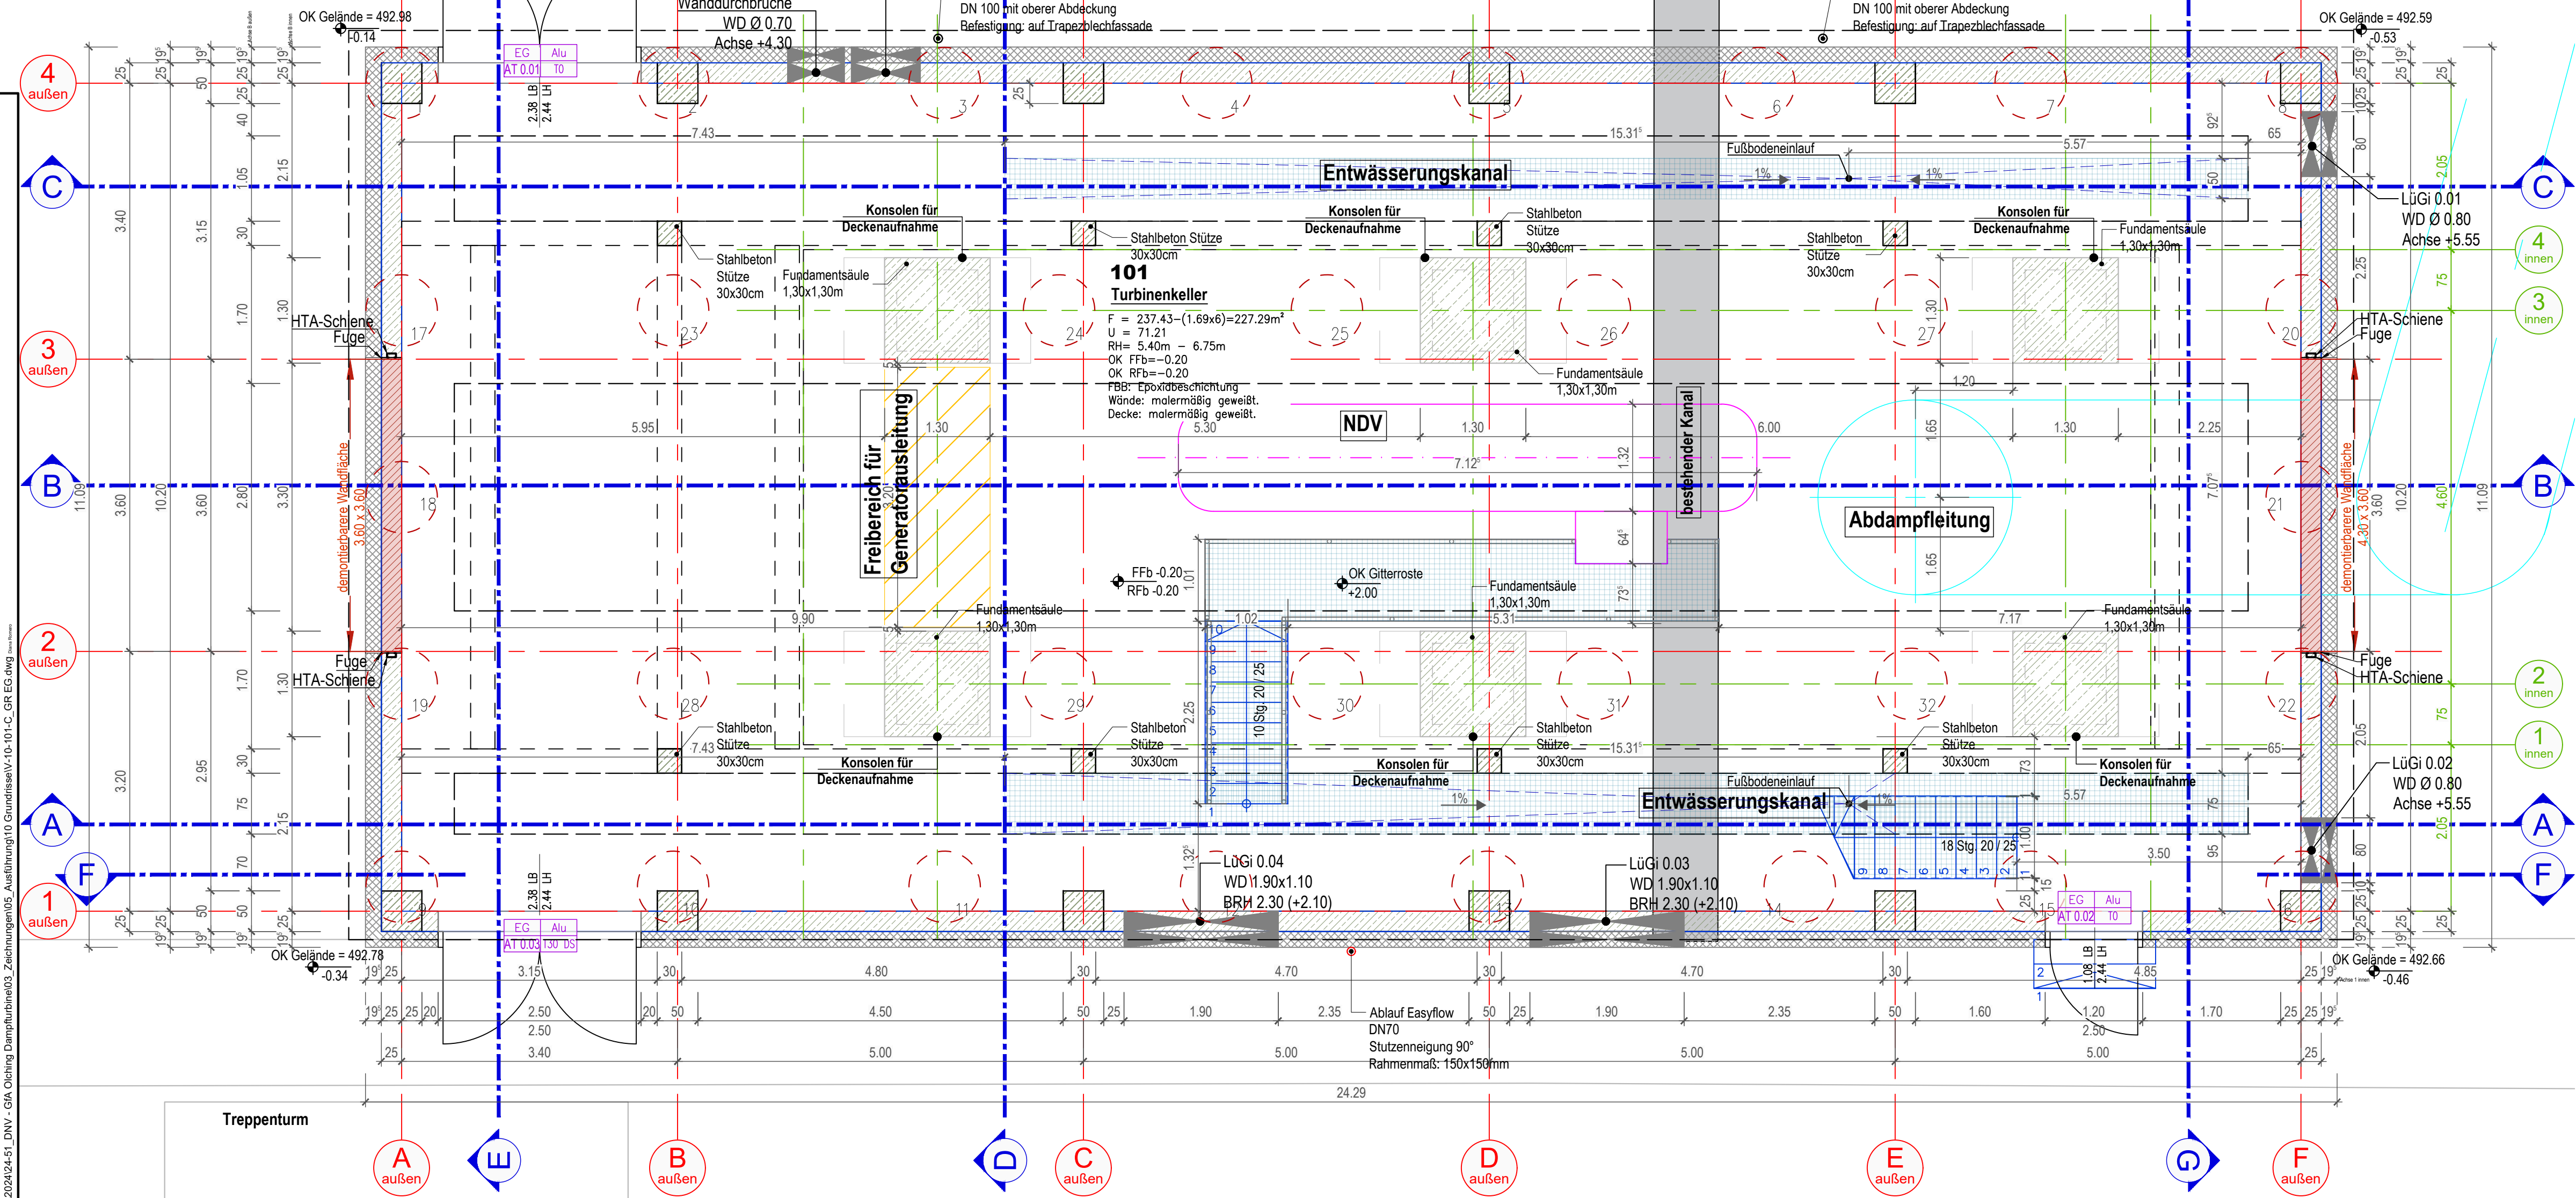


Grundriss
Erdgeschoss

M 1:50

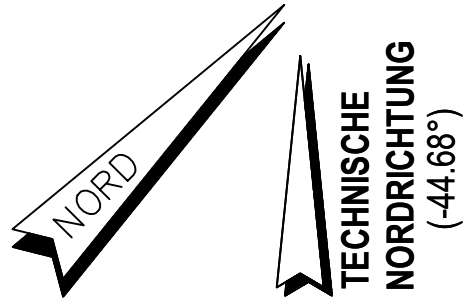

Legende

- Stahlbeton
- Mauerwerk
- Trockenbau
- Montageboden
- Gitterrost
- Höhe Fertigkonstruktion
- Höhe Rohkonstruktion
- OK Oberkante
- UK Unterkannte
- FFb Fertigfußboden
- RFb Rohfußboden
- FD Fertigdecke
- RD Rohdecke
- BP Bodenplatte
- F Fundament
- BRH Brüstungshöhe
- OKG Oberfläche Gelände
- UHD Unterhangdecke
- UZ Unterzug
- GK Gipskarton
- WA Wandaussparung
- WD Wanddurchbruch
- DD Deckendurchbruch
- BD Bodendurchbruch
- RA Rohrachse

- Siehe hierzu Zeichnungen - Nr.
- V / 10-101 Grundriss Erdgeschoss
 - V / 10-102 Grundriss 1. Obergeschoss
 - V / 10-103 Grundriss 2. Obergeschoss
 - V / 10-104 Grundriss Dach
 - V / 20-101 Schnitt A-A
 - V / 20-102 Schnitt B-B
 - V / 20-103 Schnitt C-C, E-E
 - V / 20-104 Schnitt D-D, G-G
 - V / 20-105 Schnitt F-F
 - V / 30-101 Nordansicht
 - V / 30-102 Ostansicht, Westansicht
 - V / 30-103 Südansicht

+ 0.00 = Kraftwerksnull = 493.12 m ü. NN
OK FFb Turbinengebäude = -0.20 m ± 492.92 m ü. NN

IND.	DATUM	NAME	ÄNDERUNG
A	04.08.2026	Romero	Entwässerungskanäle und Bohrfahl#14 aktualisiert
B	21.09.2026	Romero	Bodendurchführungen und AT0.02 aktualisiert
C	30.09.2026	Romero	demonierbare Wandfläche (Achse F außen) geändert

Bauherr	GfA GfA – Gemeinsames Kommunalunternehmen für Abfallwirtschaft Josef-Kästler-Weg 22 D-82140 Olching	Phase Ausführung bearb. Fucke gez. Romero Dat. 24.10.2025
Projekt	GfA Olching Dampfturbine	Mst. 1:50 Blattgröße 420x841
Zeichnung	Turbinengebäude Grundriss Erdgeschoss	Plan-Nr. Phase Typ Plan-Nr. Index V 10 101 C
Planungsbüro	INGENIEURBÜRO BÖHME INGENIEURBÜRO BÖHME GmbH Sachsdorfer Straße 5a 01157 Dresden Tel. (0351) 320336-30 E-Mail: buero@ingebuehme.de	Entwurfsverfasser Dipl.-Ing. Architekt Paul Böhme Zul.-Nr. 5569

P:\Bauvorhaben\2024\24-51_DNV - GfA Olching Dampfturbine\03_Zeichnungen\05_Ausführung\10_Grundrisse\10-101-C_GR_EG.dwg