
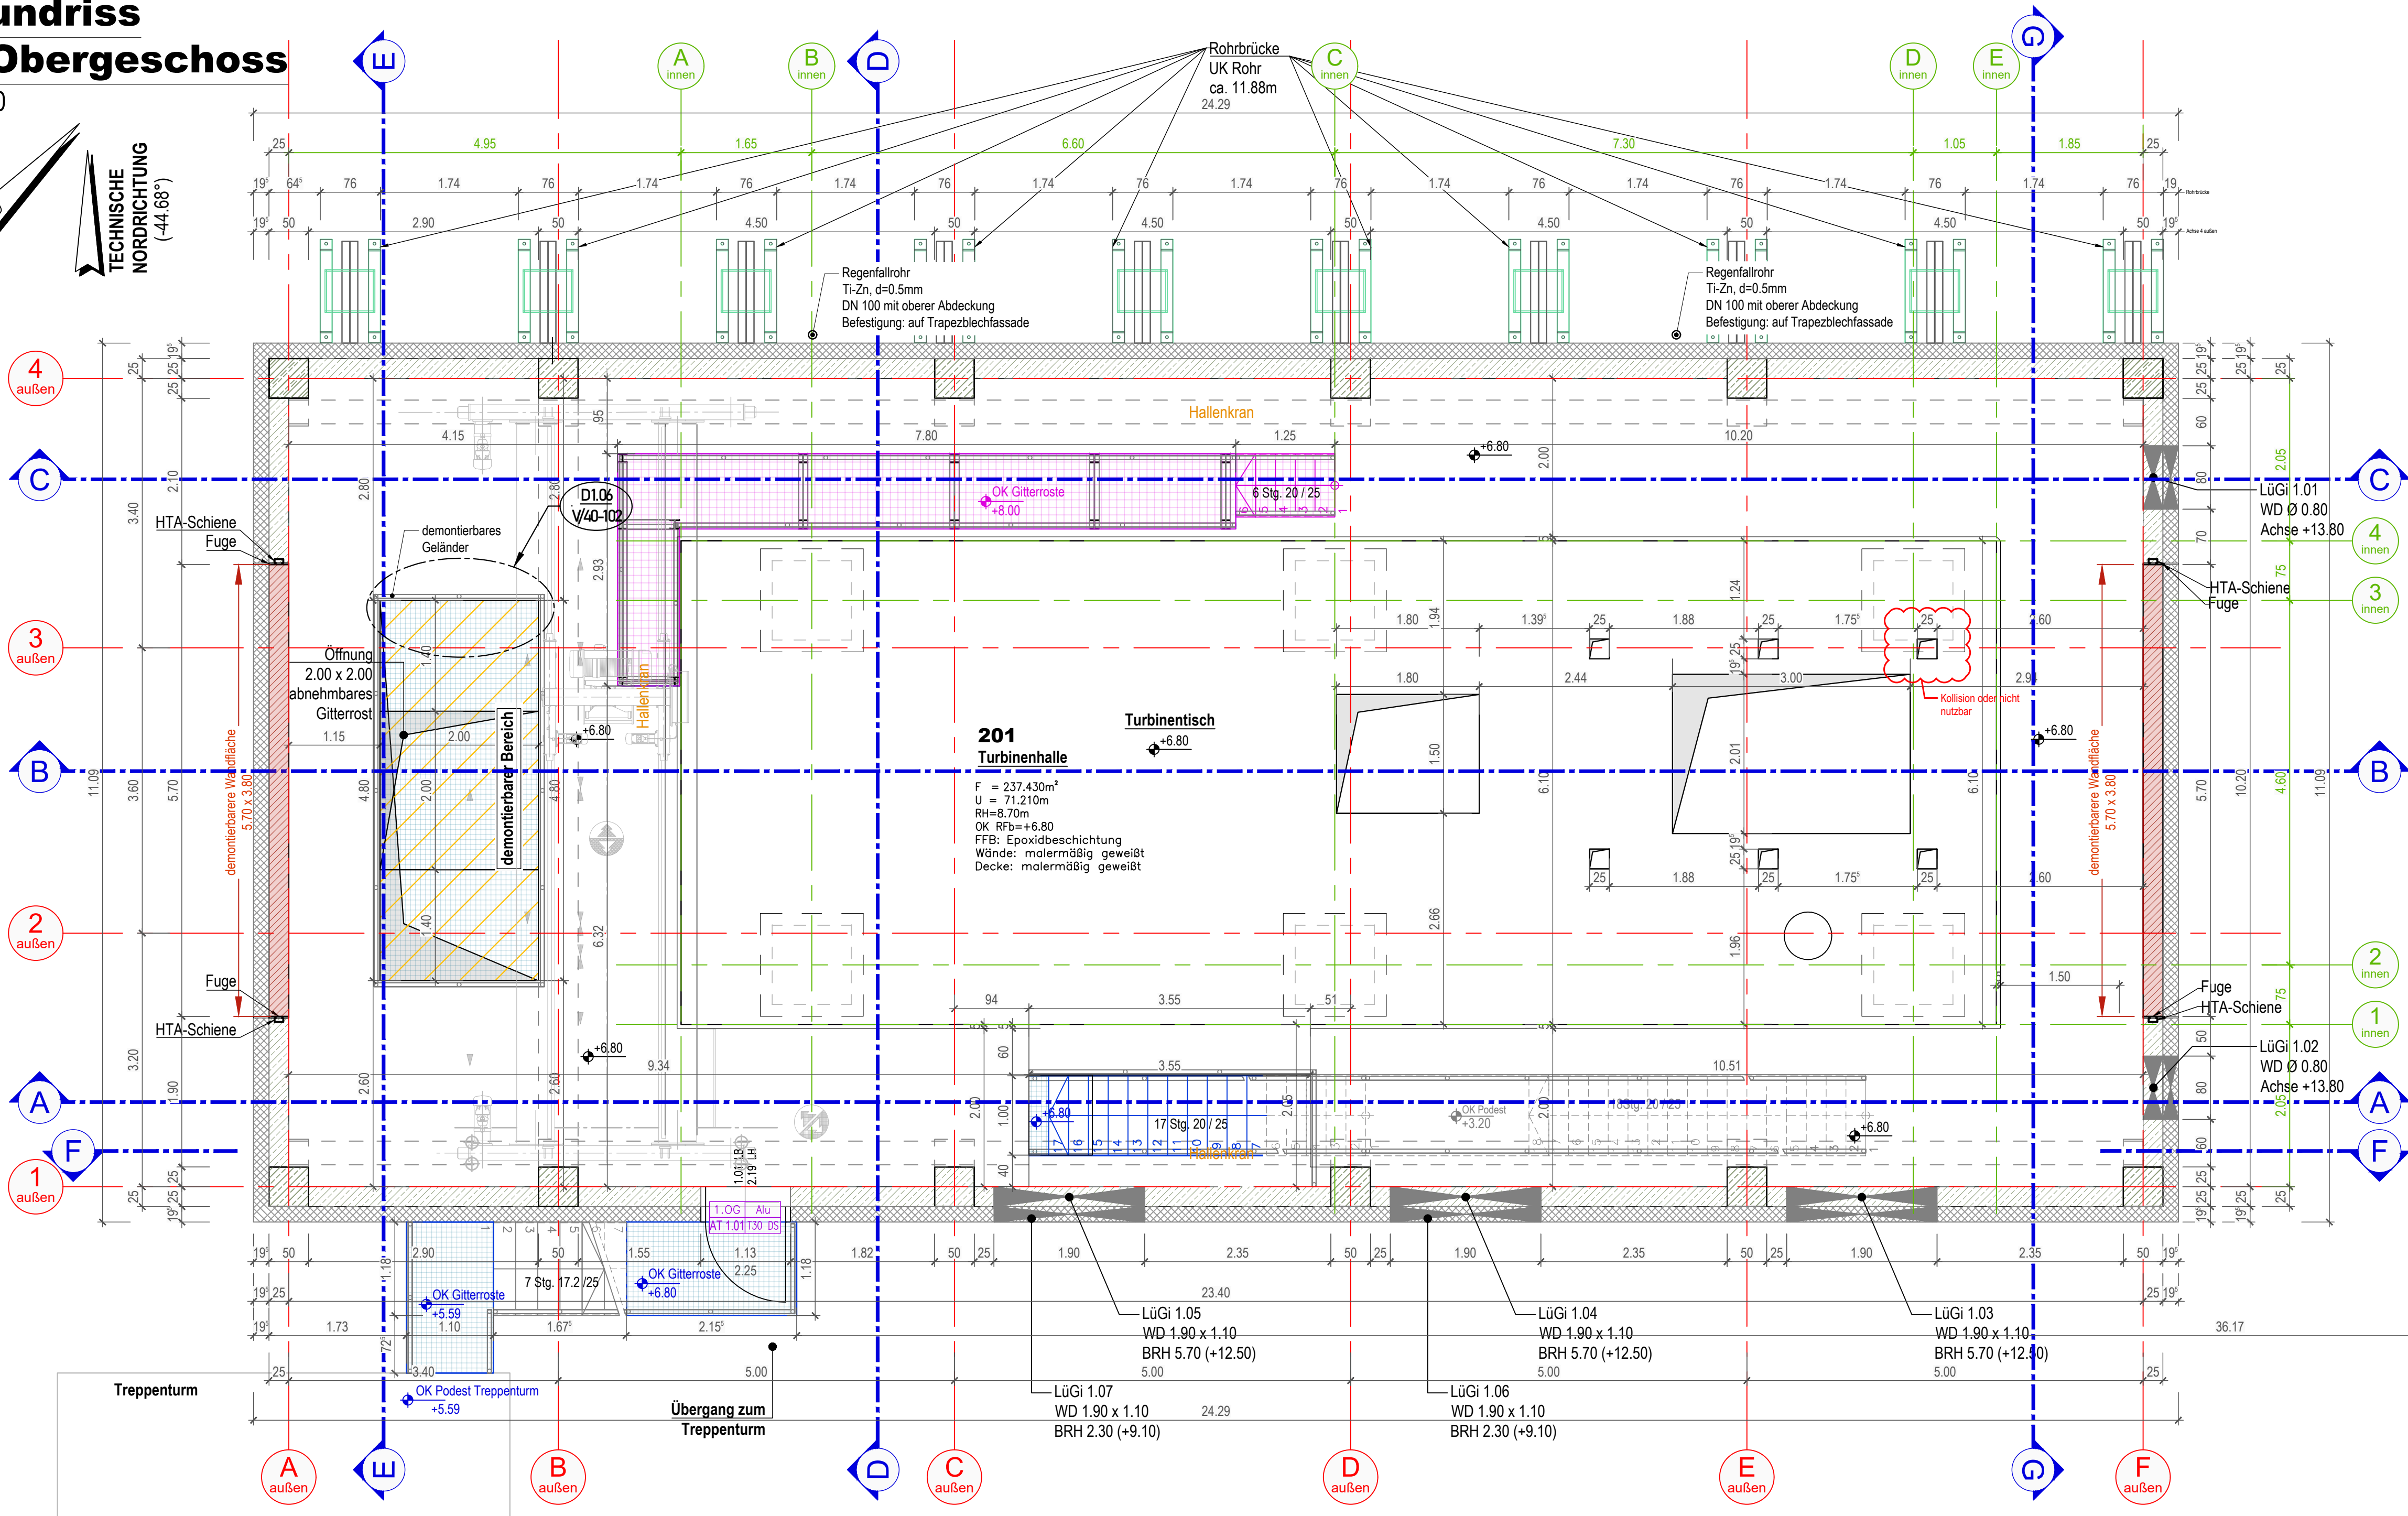


Grundriss
1. Obergeschoss

M 1:50

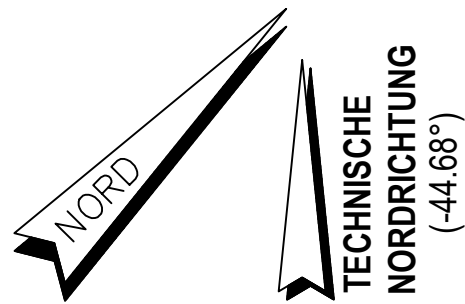

Legende

	Stahlbeton		Montageboden
	Mauerwerk		Gitterrost
	Trockenbau		
	Höhe Fertigkonstruktion	BRH	Brüstungshöhe
	Höhe Rohkonstruktion	OKG	Oberfläche Gelände
	Oberkante	UHD	Unterhangdecke
	Unterkante	UZ	Unterzug
FFb	Fertigfußboden	GK	Gipskarton
RFb	Rohfußboden	WA	Wandaussparung
FD	Fertigdecke	WD	Wanddurchbruch
RD	Rohdecke	DD	Deckendurchbruch
BP	Bodenplatte	BD	Bodendurchbruch
F	Fundament	RA	Rohrachse

Siehe hierzu Zeichnungen - Nr.

V / 10-101 Grundriss Erdgeschoss	V / 20-101 Schnitt A-A
V / 10-102 Grundriss 1. Obergeschoss	V / 20-102 Schnitt B-B
V / 10-103 Grundriss 2. Obergeschoss	V / 20-103 Schnitt C-C, E-E
V / 10-104 Grundriss Dach	V / 20-104 Schnitt D-D, G-G
	V / 20-105 Schnitt F-F
	V / 30-101 Nordansicht
	V / 30-102 Ostansicht, Westansicht
	V / 30-103 Südansicht

+ 0.00 = Kraftwerksnull = 493.12 m ü. NN
OK FFb Turbinengebäude = -0.20 m ± 492.92 m ü. NN

IND.	DATUM	NAME	ÄNDERUNG
Bauherr			Phase Ausführung
	GfA – Gemeinsames Kommunalunternehmen für Abfallwirtschaft Josef-Kötter-Weg 22 D-82140 Olching		bearb. Fucke
			gez. Romero
			Dat. 24.10.2025
Projekt	GfA Olching Dampfmaschine		Mst. 1:50
			Blattgröße 420x841
Zeichnung	Turbinengebäude Grundriss 1. Obergeschoss		Plan-Nr. Phase Typ Plan-Nr. Index
			V 10 102
Planungsbüro			Entwurfsverfasser
	INGENIEURBÜRO BÖHME GmbH Sachsdorfer Straße 5a 01157 Dresden Tel. (0351) 320336-30 E-Mail: buero@ingboehme.de		Dipl.-Ing. Architekt Paul Böhme Zul.-Nr. 5569