




Querschnitt D-D
M 1:50

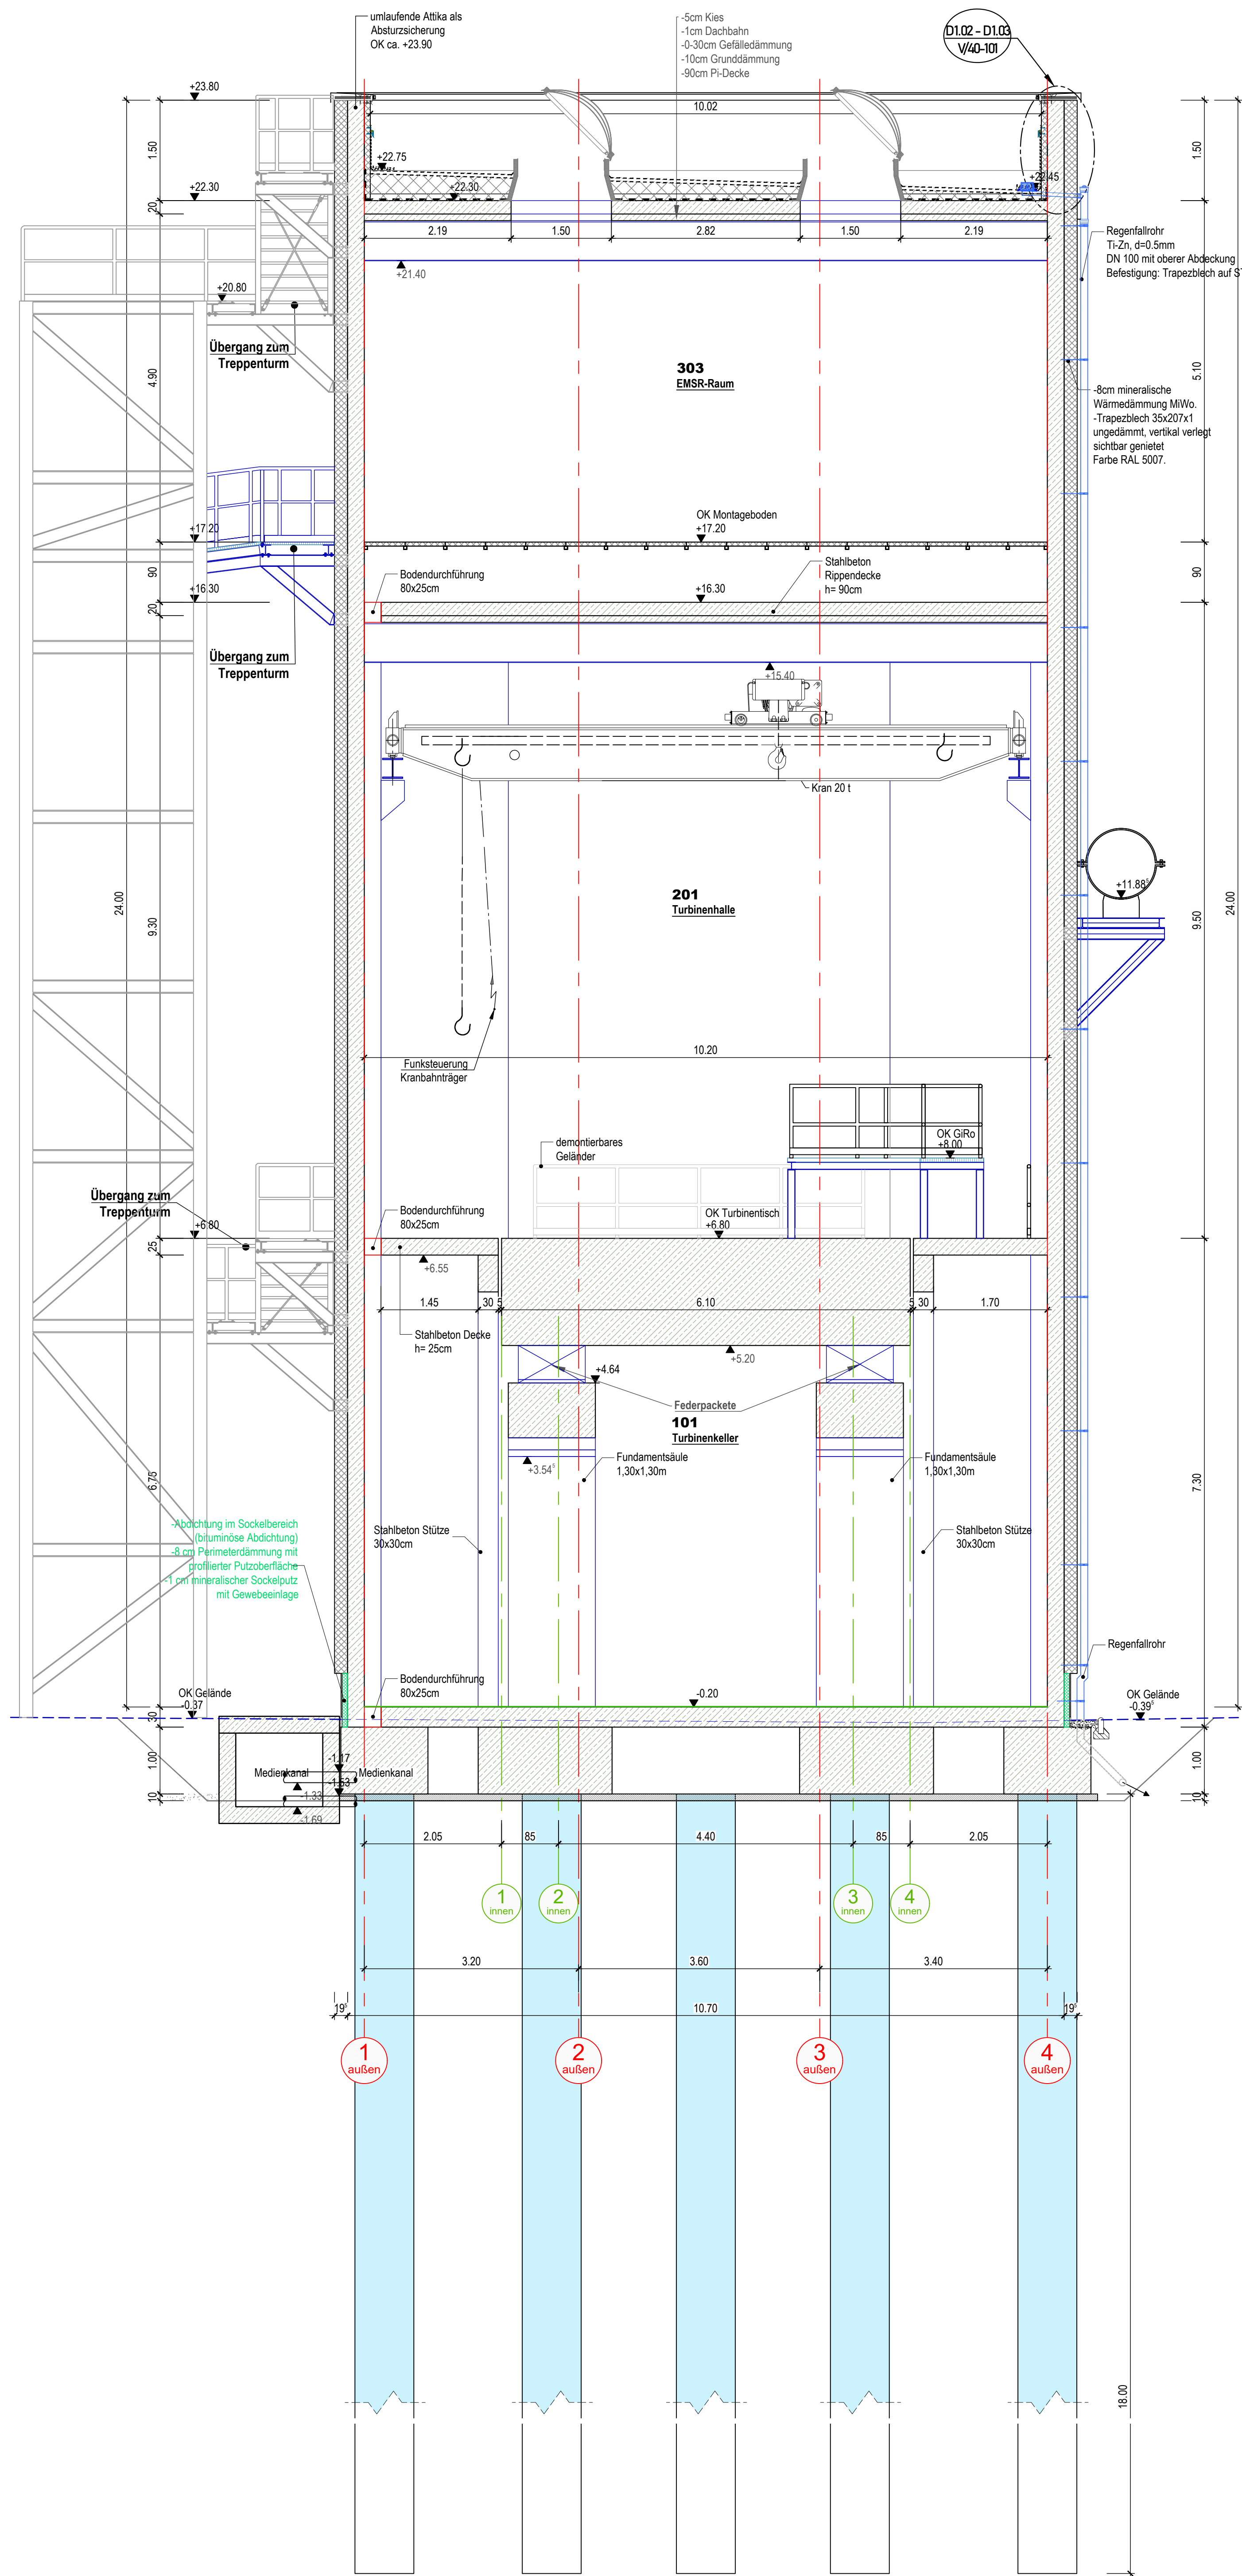


Querschnitt G-G
M 1:50

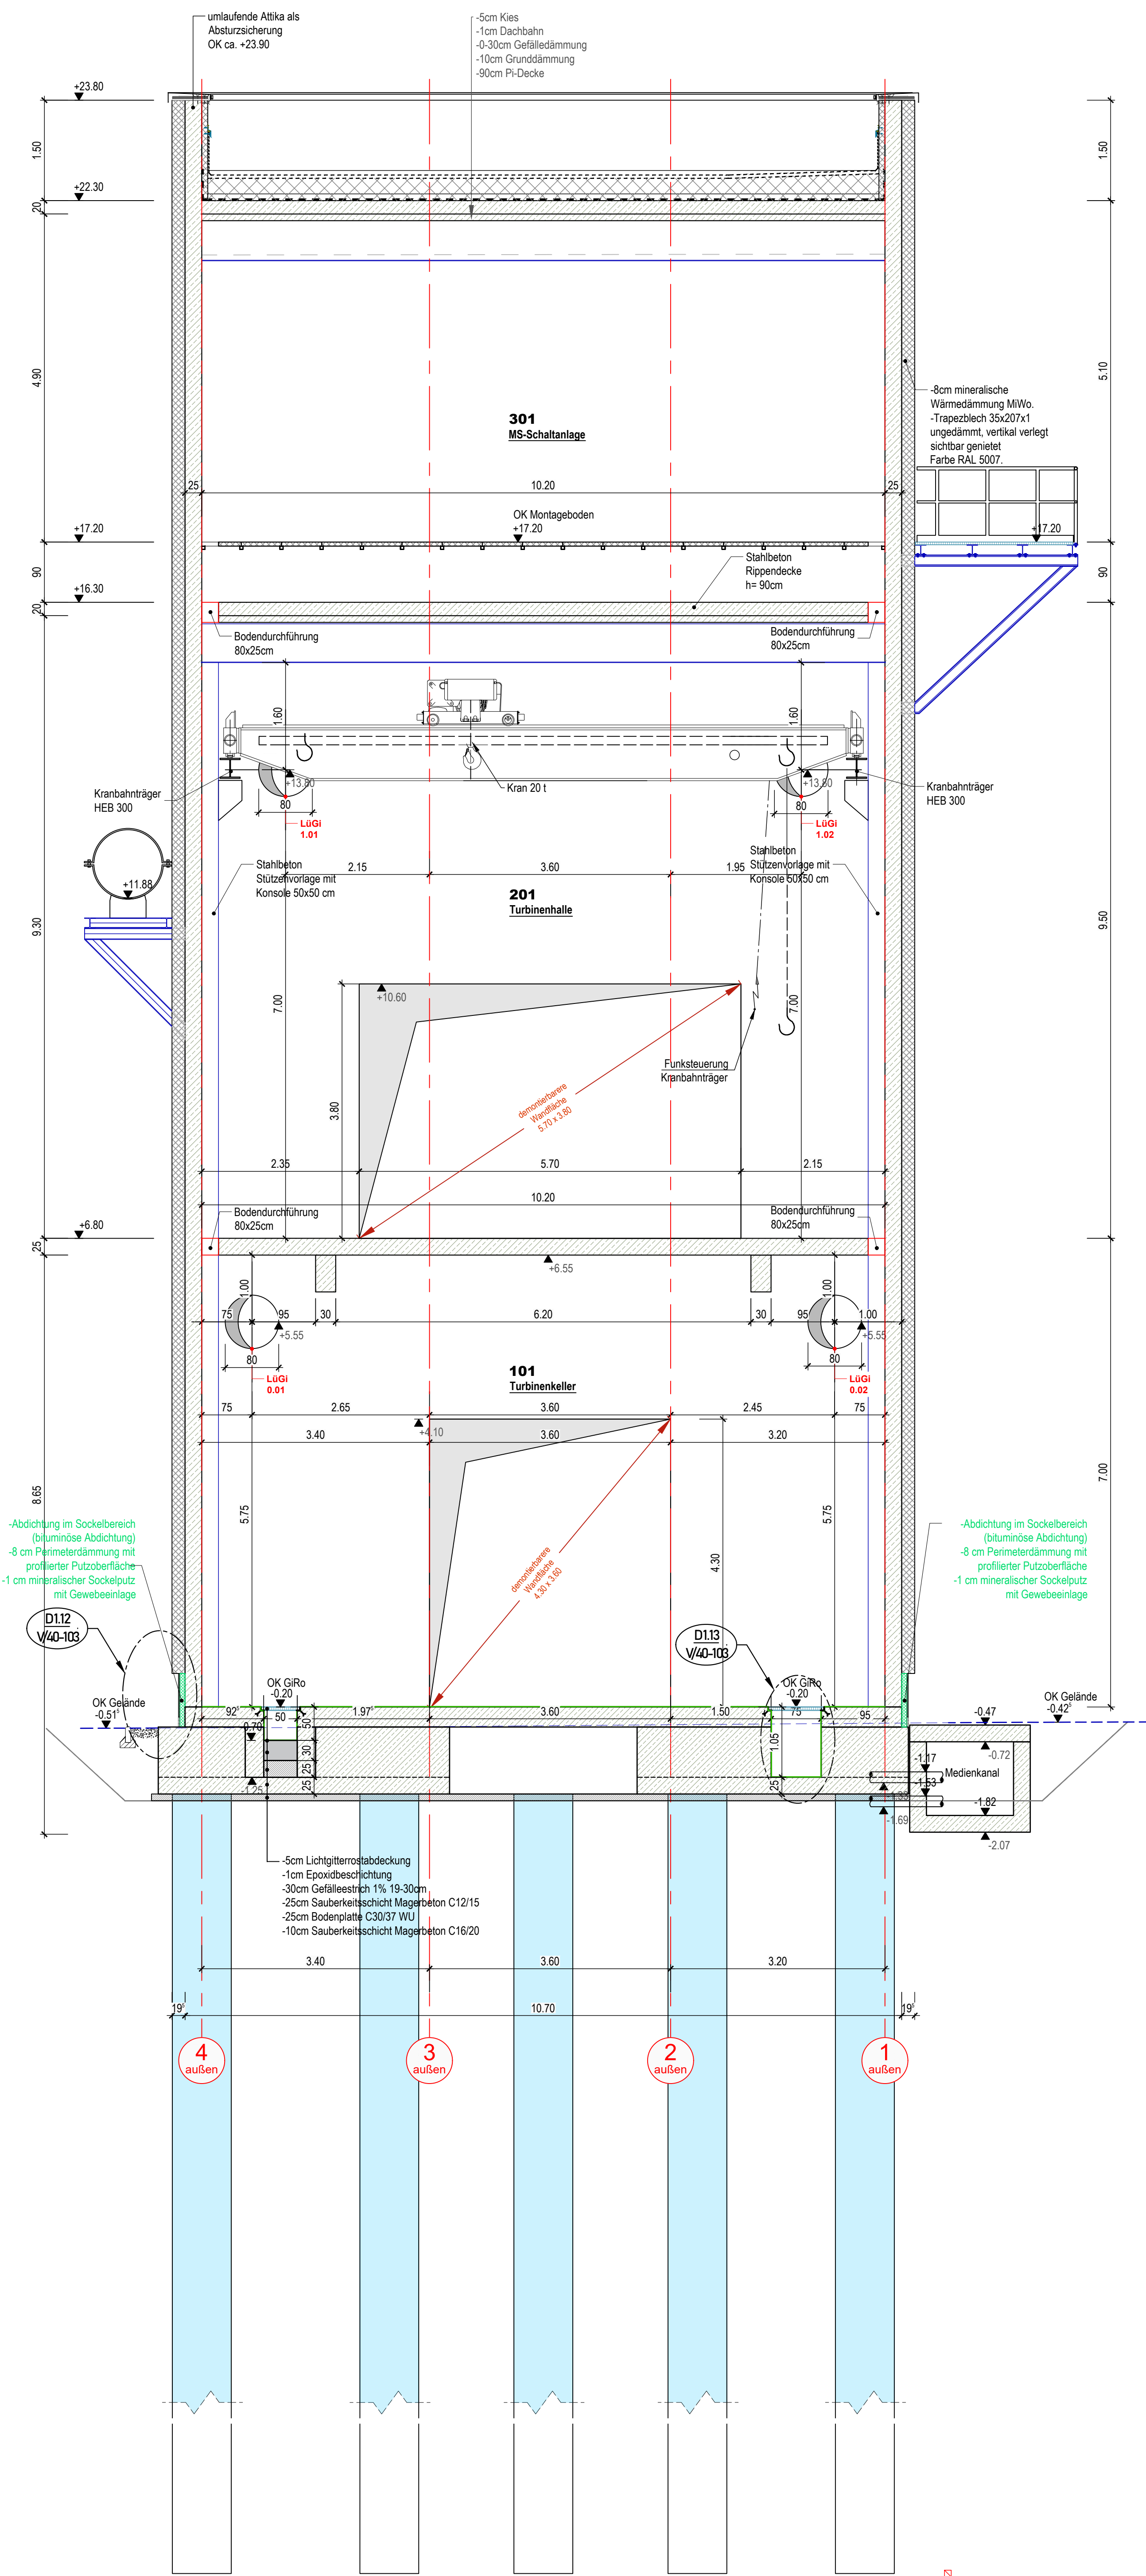


Entwässerung am tiefsten Punkt des Geländes
M: 1:10

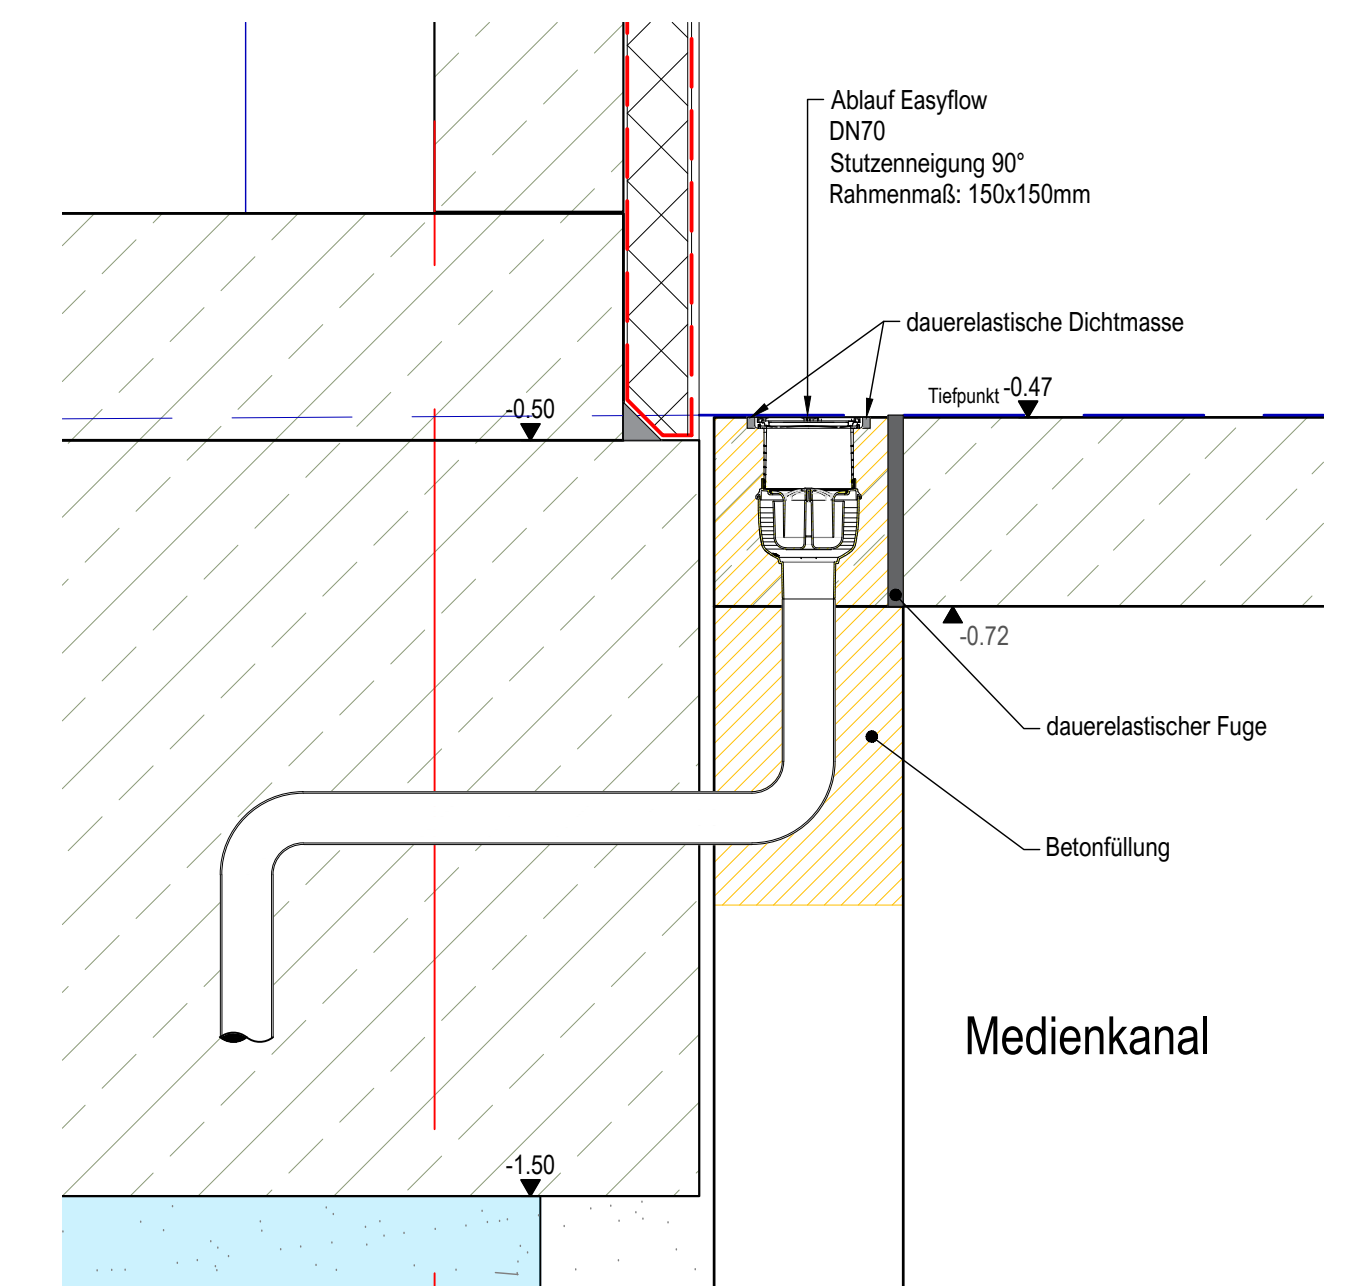

Verbindung Medienkanal und Turbinengebäude
M: 1:20

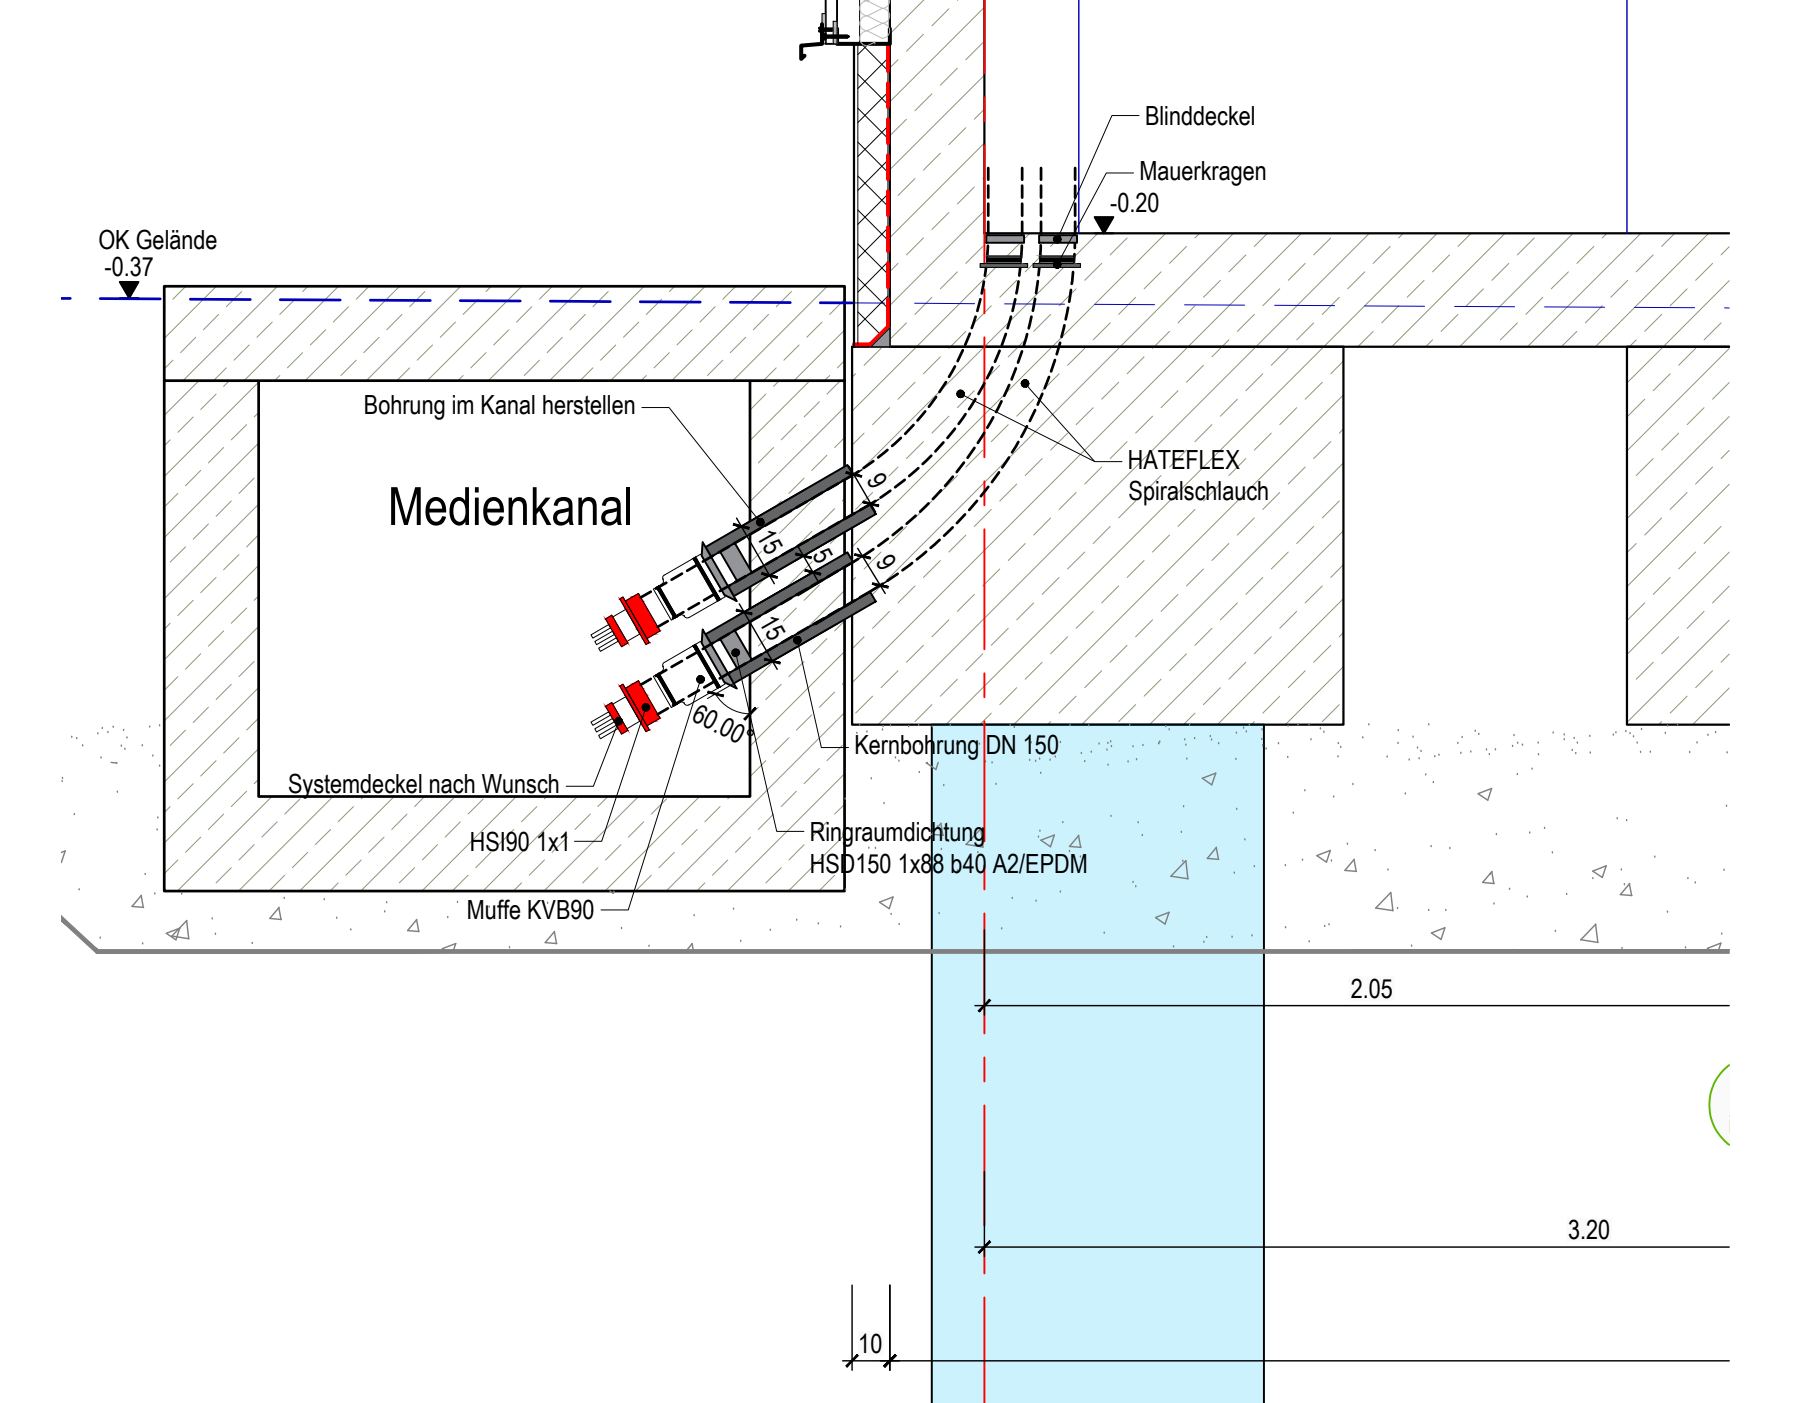

Legende

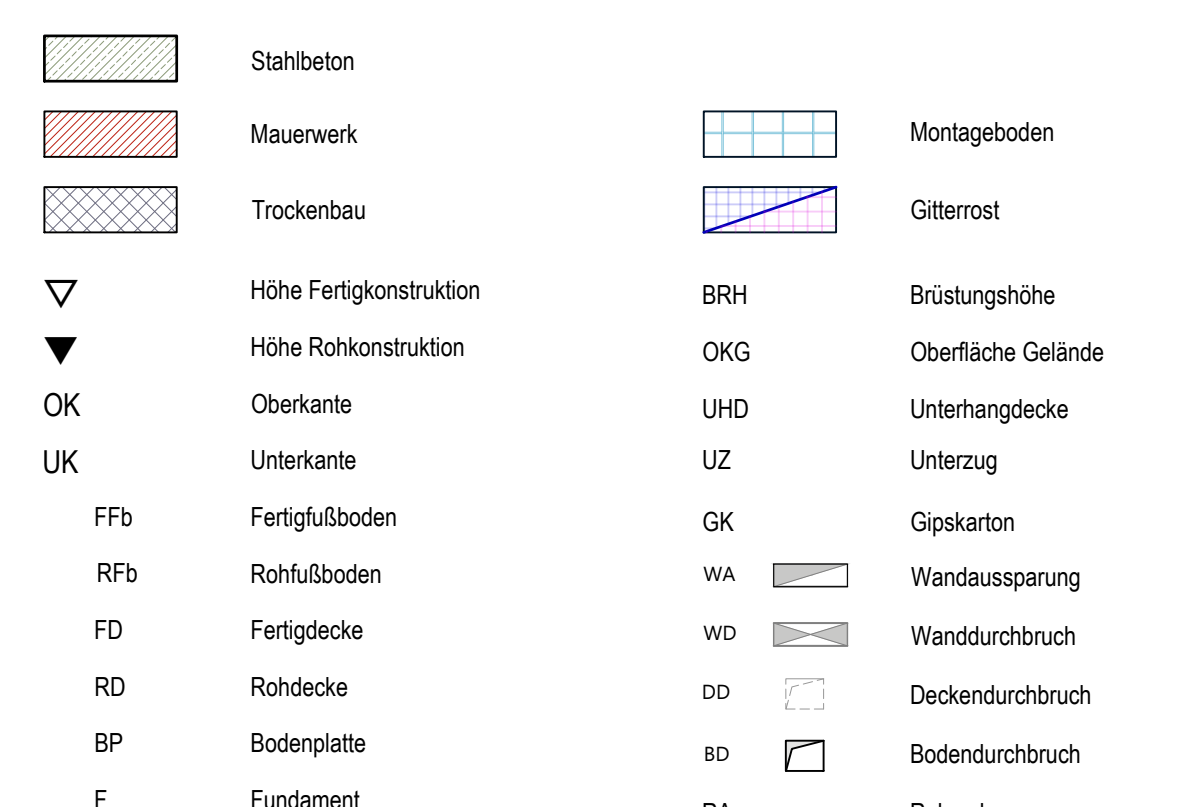

Siehe hierzu Zeichnungen - Nr.

V/ 10-101 Grundriss Erdgeschoss	V/ 20-101 Schnitt A-A
V/ 10-102 Grundriss 1. Obergeschoss	V/ 20-102 Schnitt B-B
V/ 10-103 Grundriss 2. Obergeschoss	V/ 20-103 Schnitt C-C, E-E
V/ 10-104 Grundriss Dach	V/ 20-104 Schnitt D-D, G-G
	V/ 20-105 Schnitt F-F
	V/ 30-101 Nordansicht
	V/ 30-102 Ostansicht, Westansicht
	V/ 30-103 Südansicht

+ 0.00 = Kraftwerksnull = 493.12 m ü.NN
OK FfB Turbinengebäude = -0.20 m ±492.92 m ü. NN

IND.	DATUM	NAME	ÄNDERUNG
A	04.08.2026	Romero	Entwässerungskanal aktualisiert
B	11.09.2026	Romero	Baugrube, Sauberkeitsschicht, Epoxidbeschichtung aktualisiert
C	21.09.2026	Romero	Bodendurchführungen und ATO.02 aktualisiert
D	30.09.2026	Romero	Bedenbühne entfernt und demontierbarer Wandfläche geändert

Bauherr	GfA - Gemeinsames Kommunalkommunales für Abfallwirtschaft	Proj. - Ausführung	proj. - Ausführung
Proj.	GfA Olching Dampfturbine	proj. - Ausführung	proj. - Ausführung
Zeichnung	Turbinegebäude Schnitt D-D, G-G	proj. - Ausführung	proj. - Ausführung
Planungsbüro	INGENIEURBÜRO BOHME GmbH	proj. - Ausführung	proj. - Ausführung