


Südansicht
M 1:50

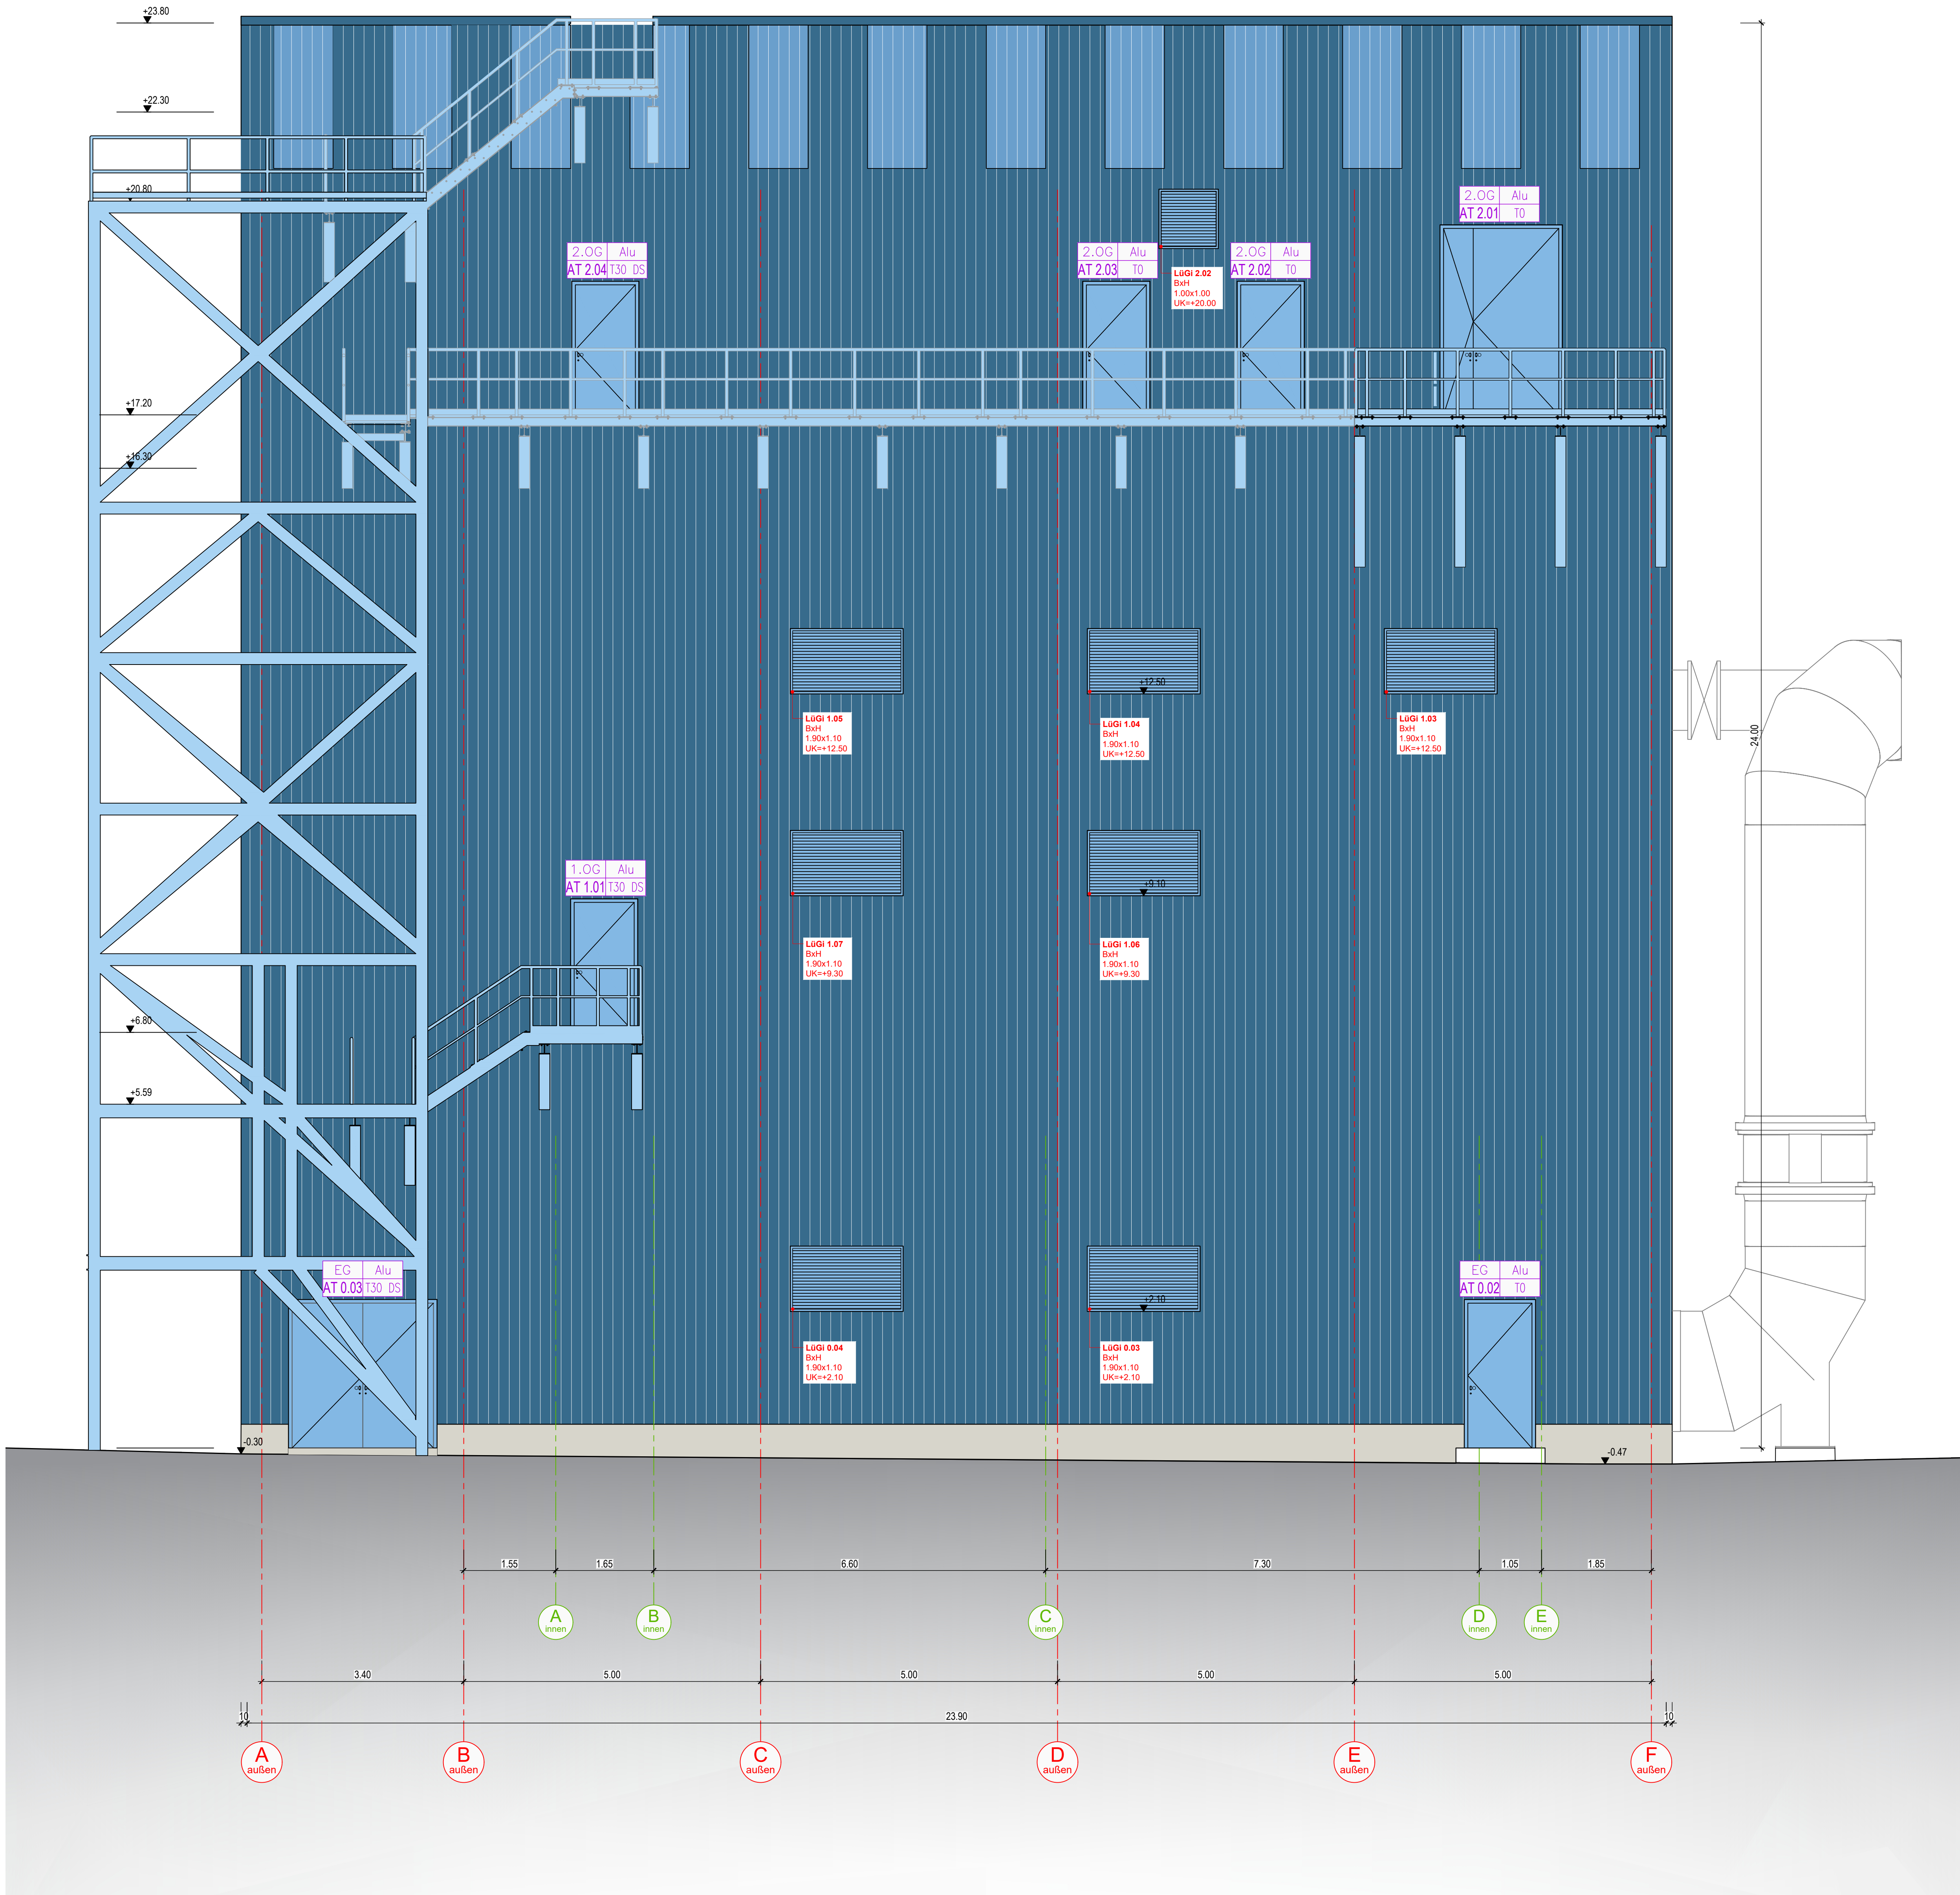

Farbgestaltung:

- Art: Trapezblech (Stahl), ungedämmt, vertikal verlegt
Farbe: RAL 5007
Plattendicke: 1,0 m ± 0,2 m
Befestigung: sichtbar, auf feststehender Unterkonstruktion, Esselstahlschrauben
- Art: Stahl, pulverbeschichtet
Farbe: RAL 5007
Bauteile: Kette und Abflussschne
- Art: Trapezblech (Stahl), ungedämmt, vertikal verlegt
Farbe: NCS S 0300-R000
Bauteile: Vertikale Elemente
- Art: Aluminium, pulverbeschichtet
Farbe: NCS S 1040-R008
Bauteile: Fenster und Türen
- Art: Stahl, pulverbeschichtet
Farbe: NCS S 0300-R000
Bauteile: Geländer, Treppenturm
- Art: Putz
Farbe: RAL 9002 (Grauweiß)

Legende

- Stahlbeton
- Mauerwerk
- Trockenbau
- Höhe Fertigkonstruktion
- Höhe Rohkonstruktion
- OK
- UK
- FFb
- RFB
- FD
- RD
- BP
- F
- Montageboden
- Gitterrost
- BRH
- OKG
- UHD
- UZ
- GK
- WA
- WD
- DD
- BD
- RA
- Brüstungshöhe
- Oberfläche Gelände
- Unterhangdecke
- Unterzug
- Gipskarton
- Wandaussparung
- Wanddurchbruch
- Deckendurchbruch
- Bodendurchbruch
- Rohrtrasse

Siehe hierzu Zeichnungen - Nr.

- V / 10-101 Grundriss Erdgeschoss
- V / 10-102 Grundriss 1. Obergeschoss
- V / 10-103 Grundriss 2. Obergeschoss
- V / 10-104 Grundriss Dach
- V / 20-101 Schnitt A-A
- V / 20-102 Schnitt B-B
- V / 20-103 Schnitt C-C, E-E
- V / 20-104 Schnitt D-D, G-G
- V / 20-105 Schnitt F-F
- V / 30-101 Nordansicht
- V / 30-102 Ostansicht, Westansicht
- V / 30-103 Südansicht

+ 0.00 = Kraftwerksnull
OK FFb Turbinengebäude = 493.12 m ü.NN
= -0.20 m ± 492.92 m ü. NN

IND.	DATUM	NAME	ÄNDERUNG
A	21.09.2026	Romero	ATO.02 aktualisiert
B	30.09.2026	Romero	Bedenbühne entfernt
Bauherr			Phase Ausführung
			beorb. Fucke
			gek. Romero
			Dat. 24.10.2025
Projekt			Mit. 1:50
			Blattgröße DIN A0
Zeichnung			Plan-Nr. V 20103 B
Planungsbüro			Entwurf/Verfasser
INGENIEURBÜRO BOHME			
INGENIEURBÜRO BOHME GmbH			
Zürcherstr. 21a, 8001 Zürich, CH			
Tel. (051) 520336-10			
E-Mail: bohme@bohme.ch			
FAX-Nr. 5569			
Ziel-Ing. Architekt			
Paul Böhm			
FAX-Nr. 5569			