
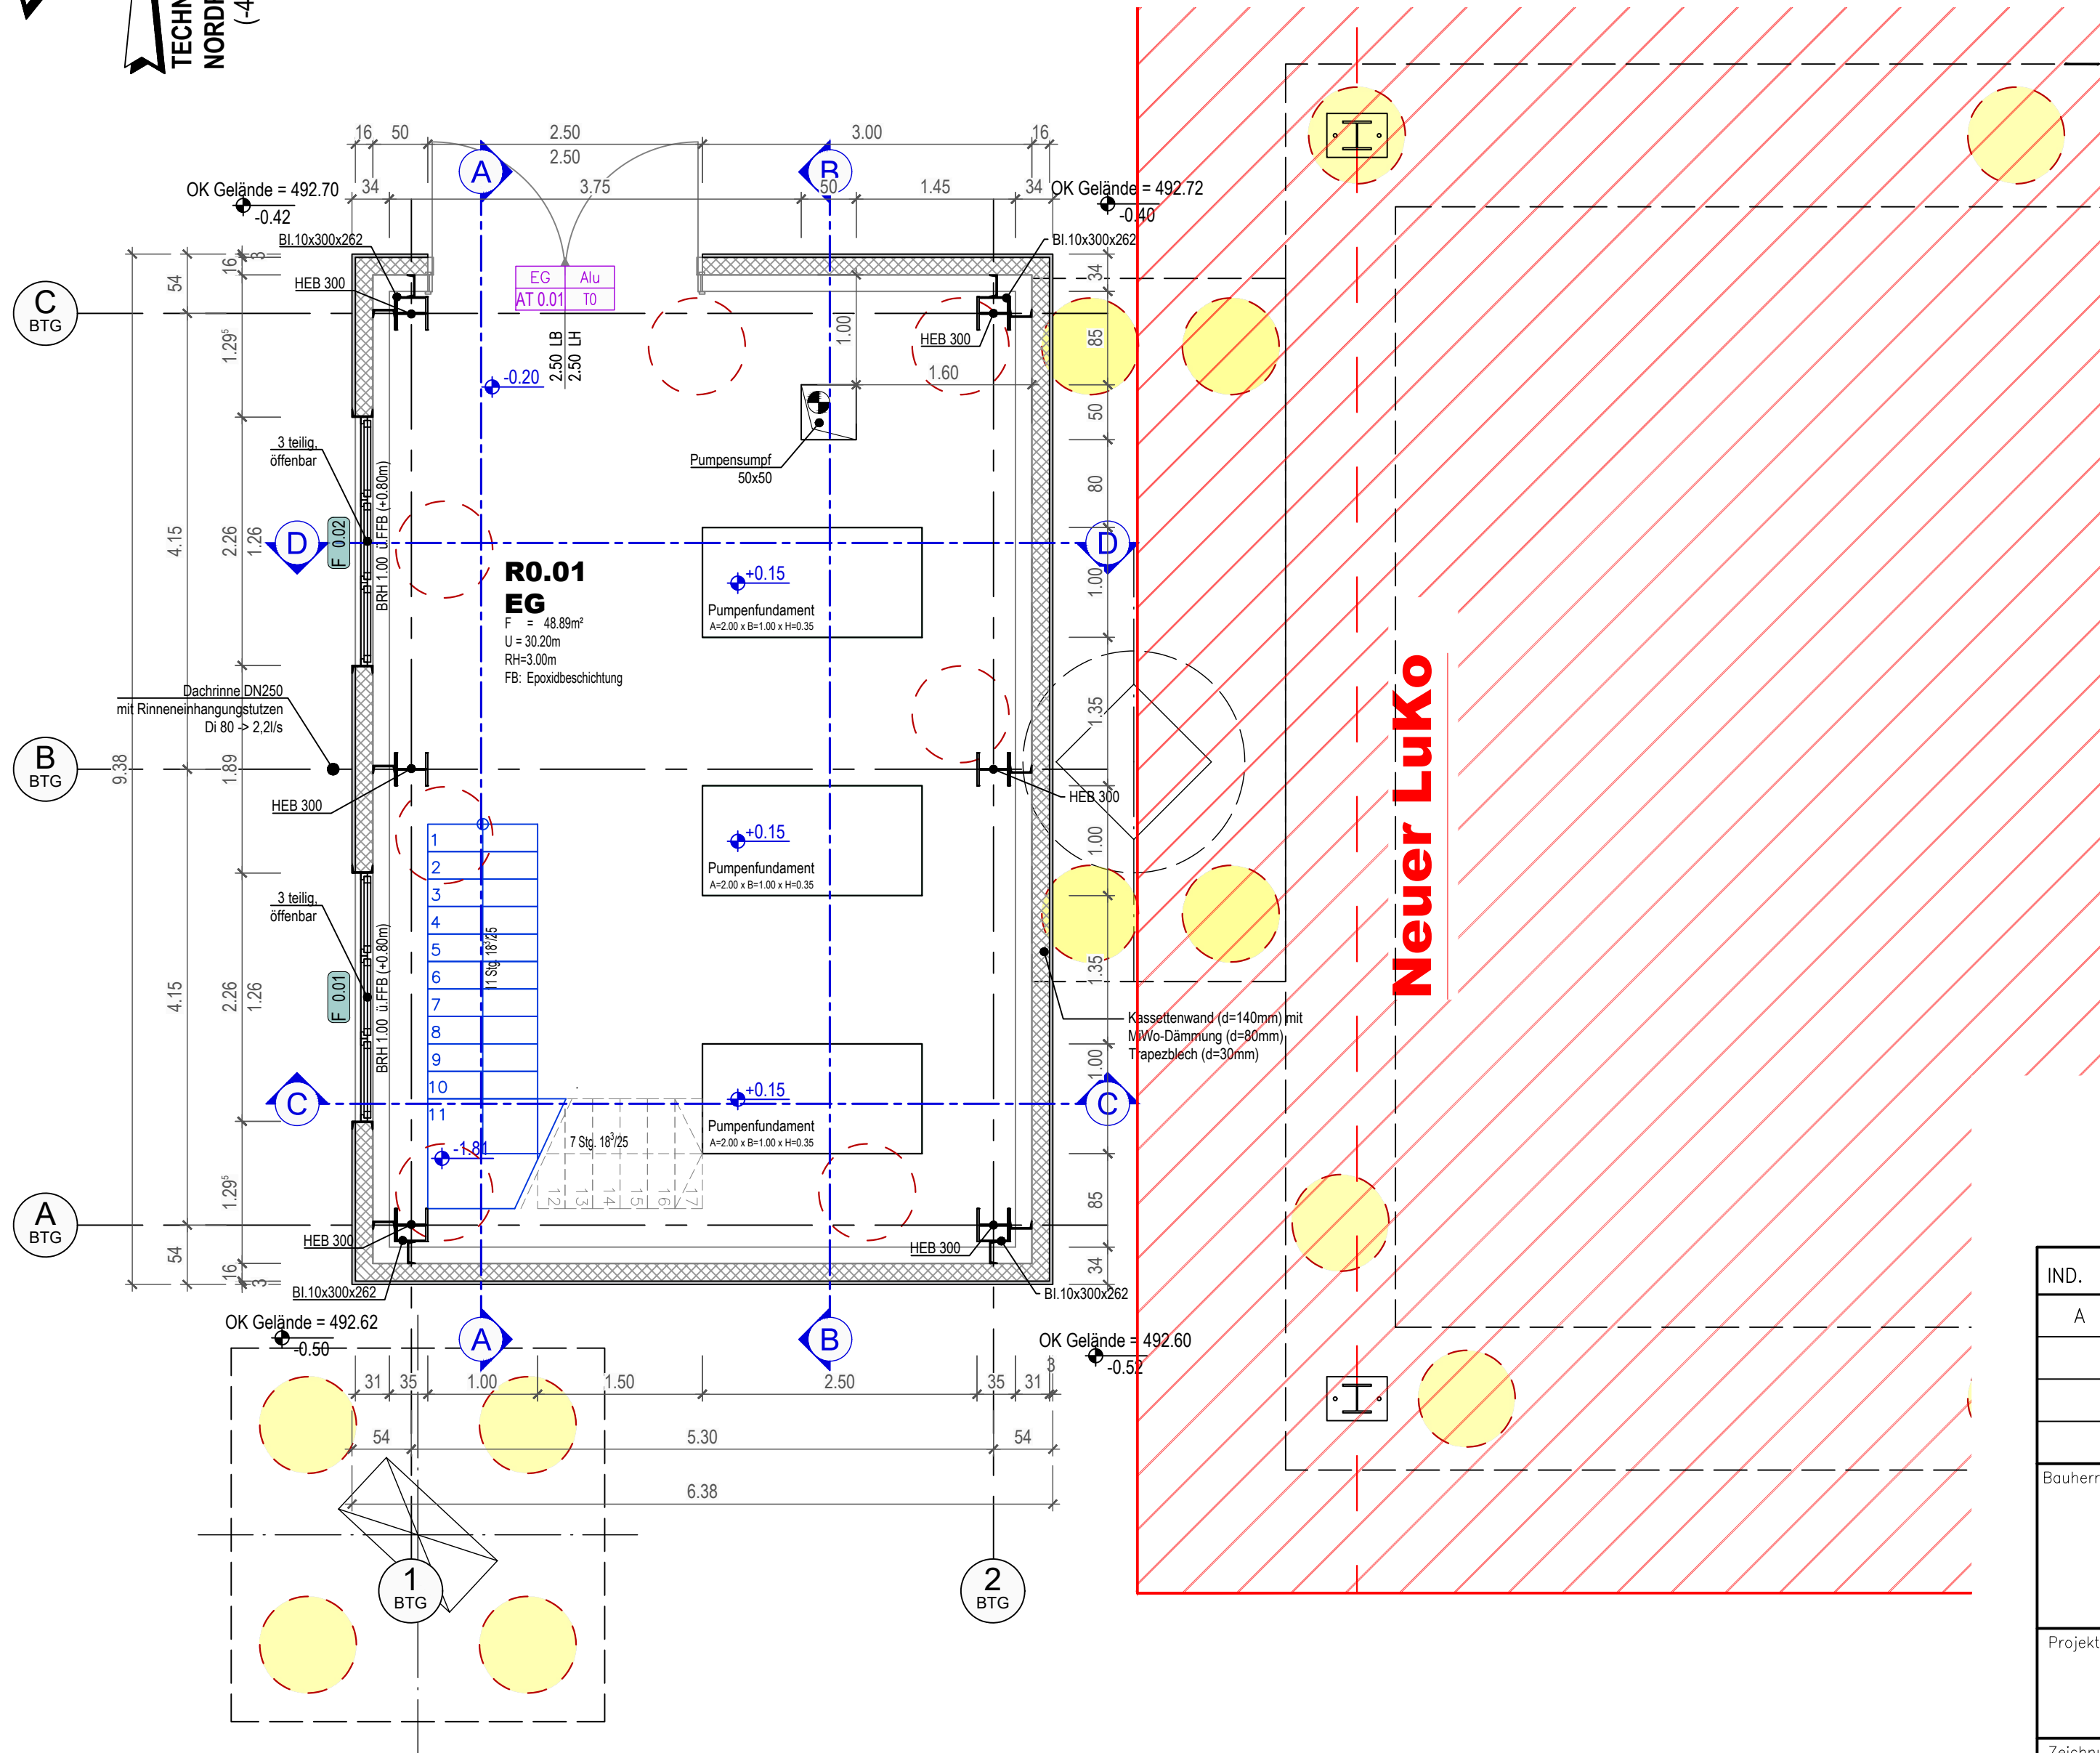


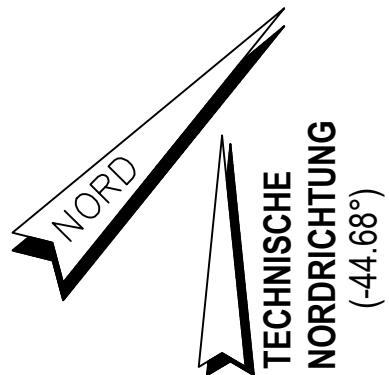


Legende

- | | | | |
|-----|-------------------------------|-----|--------------------|
| | Stahlbeton | | Gitterrost |
| | Kassettendecke d= 16cm | | Mauerwerk |
| | Trapezblechverkleidung d= 3cm | | |
| | Höhe Fertigkonstruktion | BRH | Brüstungshöhe |
| | Höhe Rohkonstruktion | OKG | Oberfläche Gelände |
| OK | Oberkante | UHD | Unterhangsdecke |
| UK | Unterkante | UZ | Unterzug |
| FFb | Fertigfußboden | GK | Gipskarton |
| RFb | Rohfußboden | WA | Wandaussparung |
| FD | Fertigdecke | WD | Wanddurchbruch |
| RD | Rohdecke | DD | Deckendurchbruch |
| BP | Bodenplatte | BD | Bodendurchbruch |
| F | Fundament | RA | Rohrachse |

Siehe hierzu Zeichnungen - Nr.

V / 10-201 Grundriss Erdgeschoss
V / 10-202 Grundriss Ebene +3.09
V / 20-201 Schnitte
V / 30-201 Ansichten

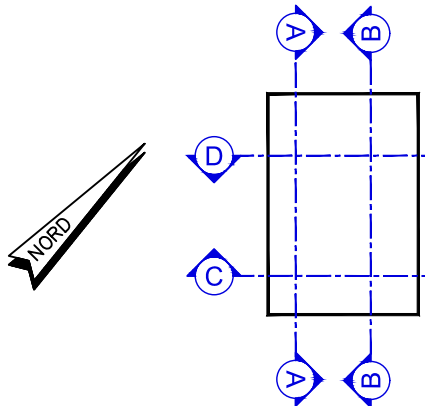

+ 0.00 = Kraftwerksnull = 493.12 m ü.NN
OK FFb Betriebsgebäude = -0.20 m ≙ 492.92 m ü. NN

IND.	DATUM	NAME	ÄNDERUNG
A	13.08.2026	Romero	Bohrpfähle aktualisiert
Bauherr			Phase Ausführung
 GfA – Gemeinsames Kommunalunternehmen für Abfallwirtschaft Josef-Kistler-Weg 22 D-82140 Olching			bearb. Fucke
			gez. Romero
			Dat. 28.10.2025
Projekt			Mst. 1:50
			Blattgröße 594 x 420
Zeichnung			Plan-Nr
			Phase Typ Plan-Nr. Index
			V 10 201 A
Planungsbüro			Entwurfsverfasser
 INGENIEURBÜRO BÖHME GmbH Sachsdorfer Straße 5a 01157 Dresden Tel. (0351) 320336-30 E-Mail: buero@ingboehme.de			Dipl.-Ing. Architekt Paul Böhme Zul.-Nr. 5569