




Brenneranschluß, li. und re. Seitenwand, Kote + 12600

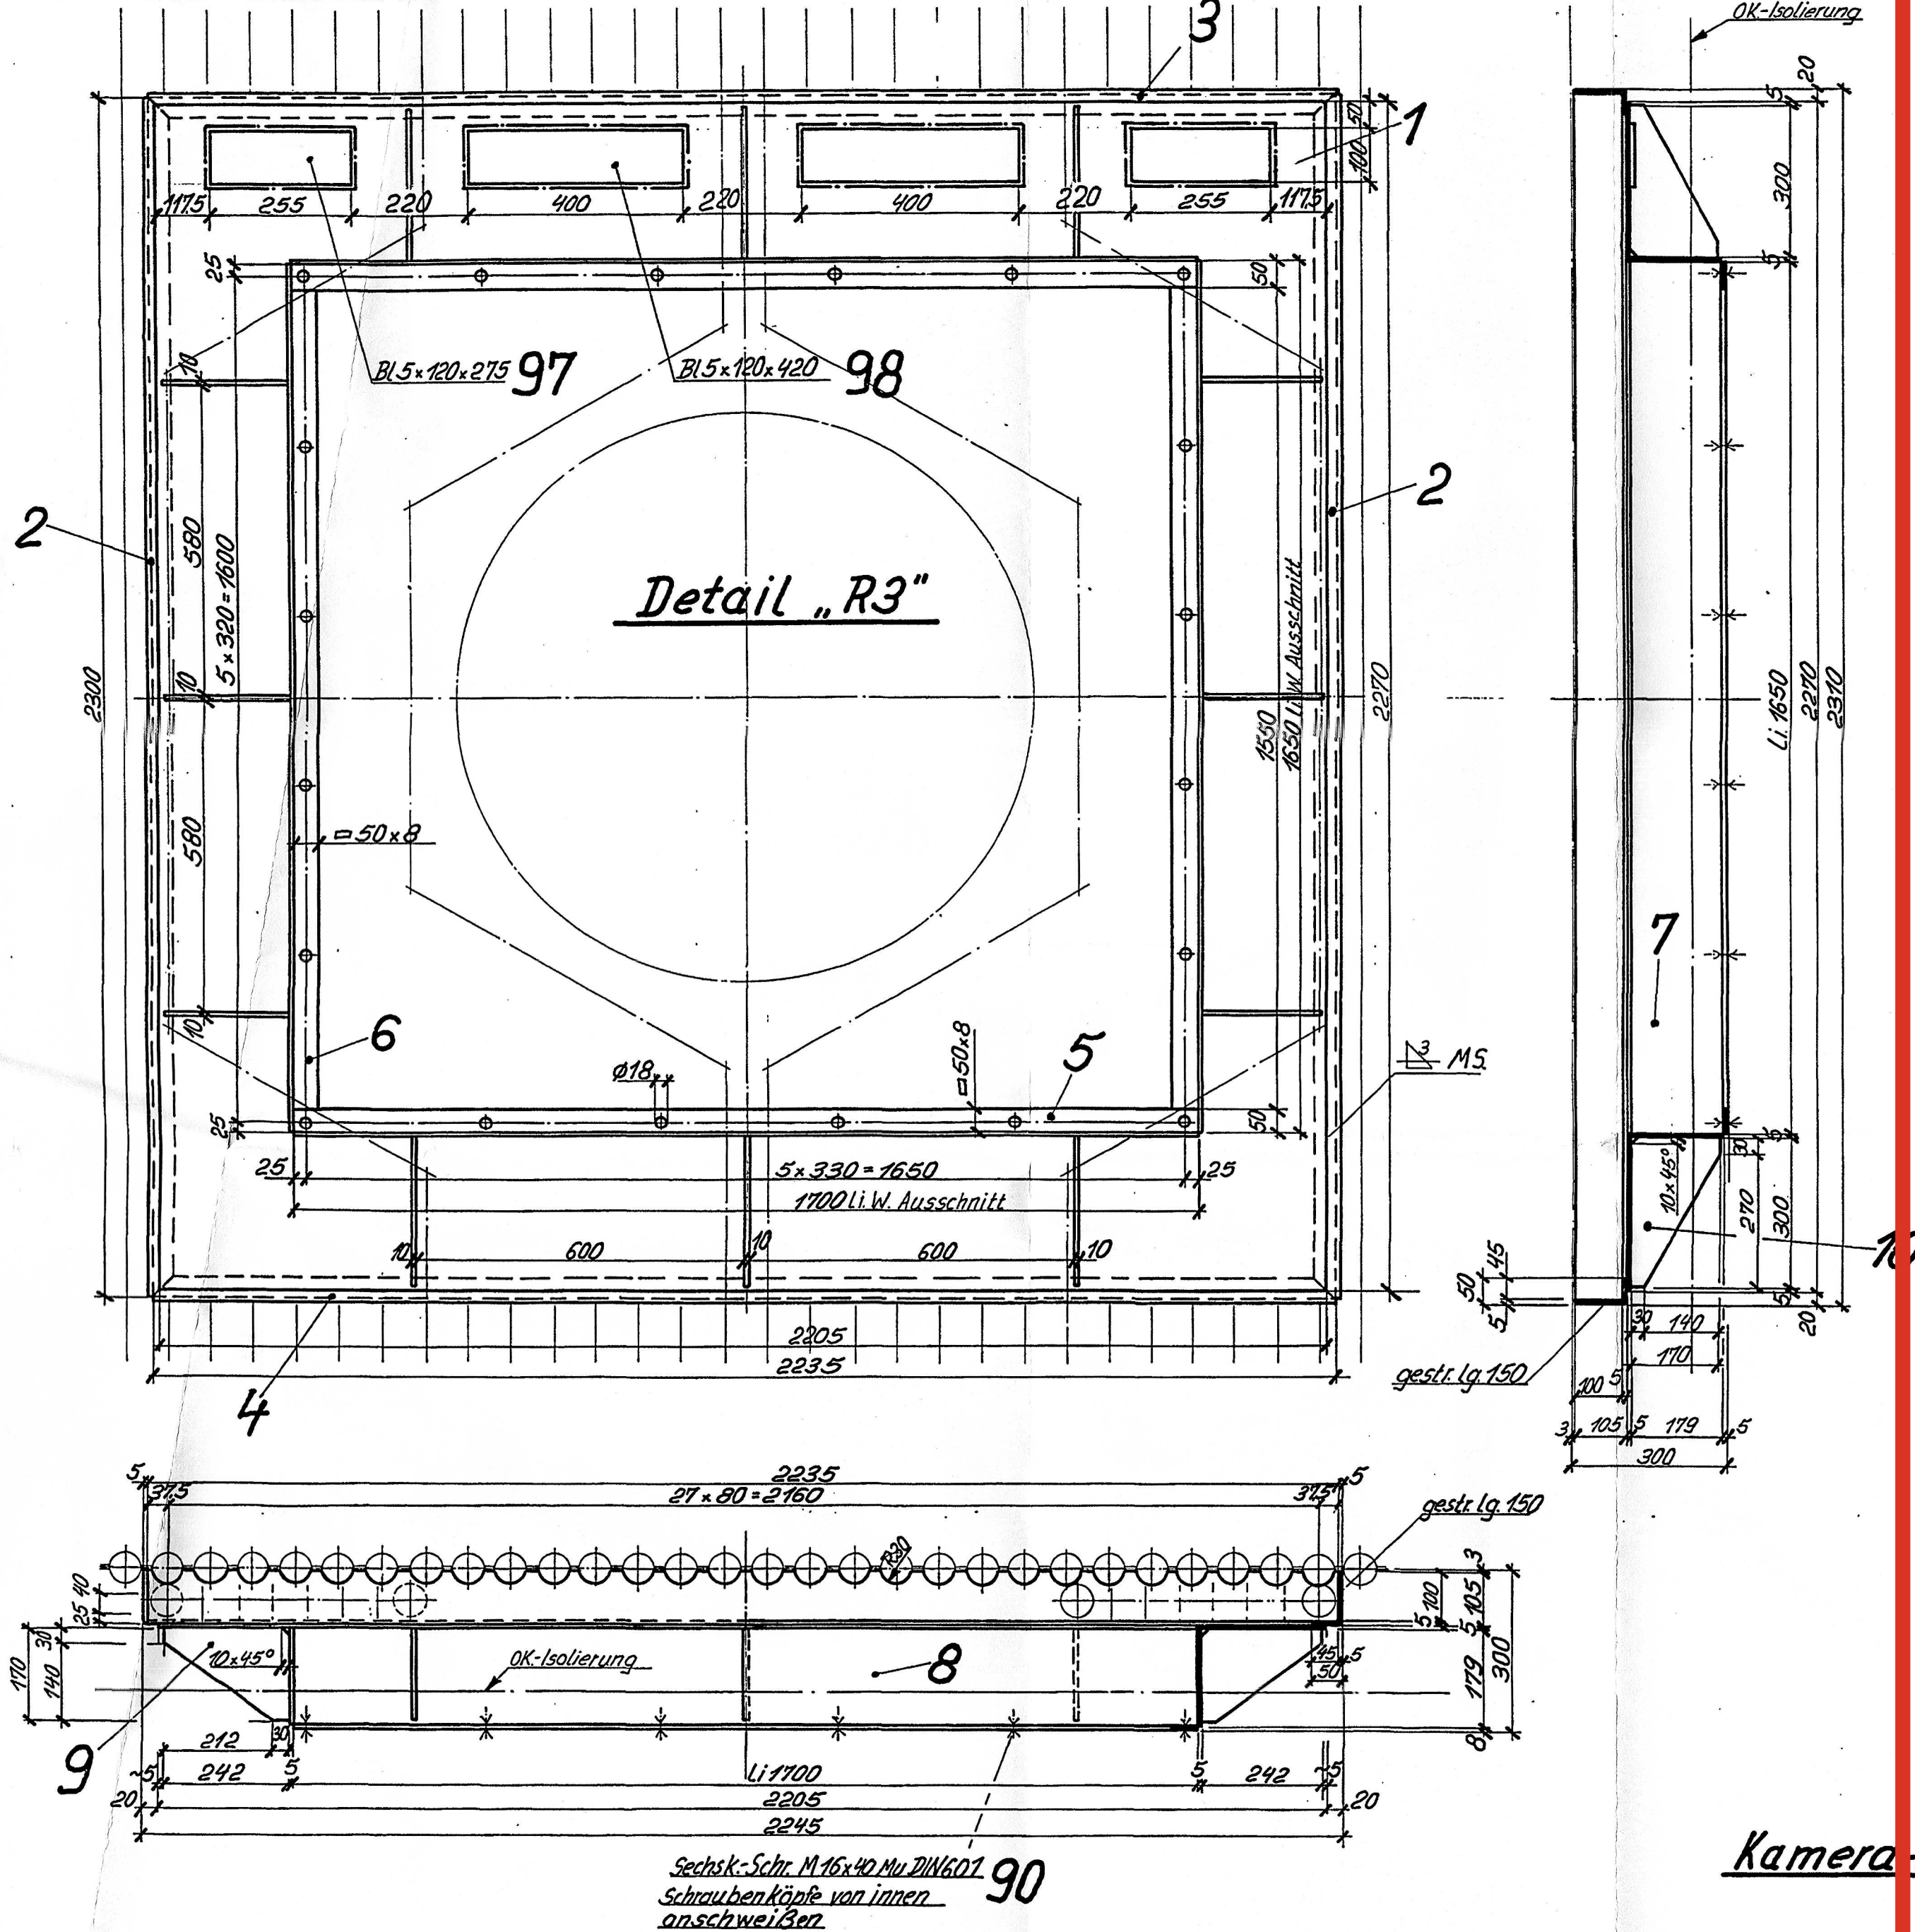


Mischkammer-Anschluß nur K2, Herst.Nr. 16124,
re. Seitenwand, Kote +19750

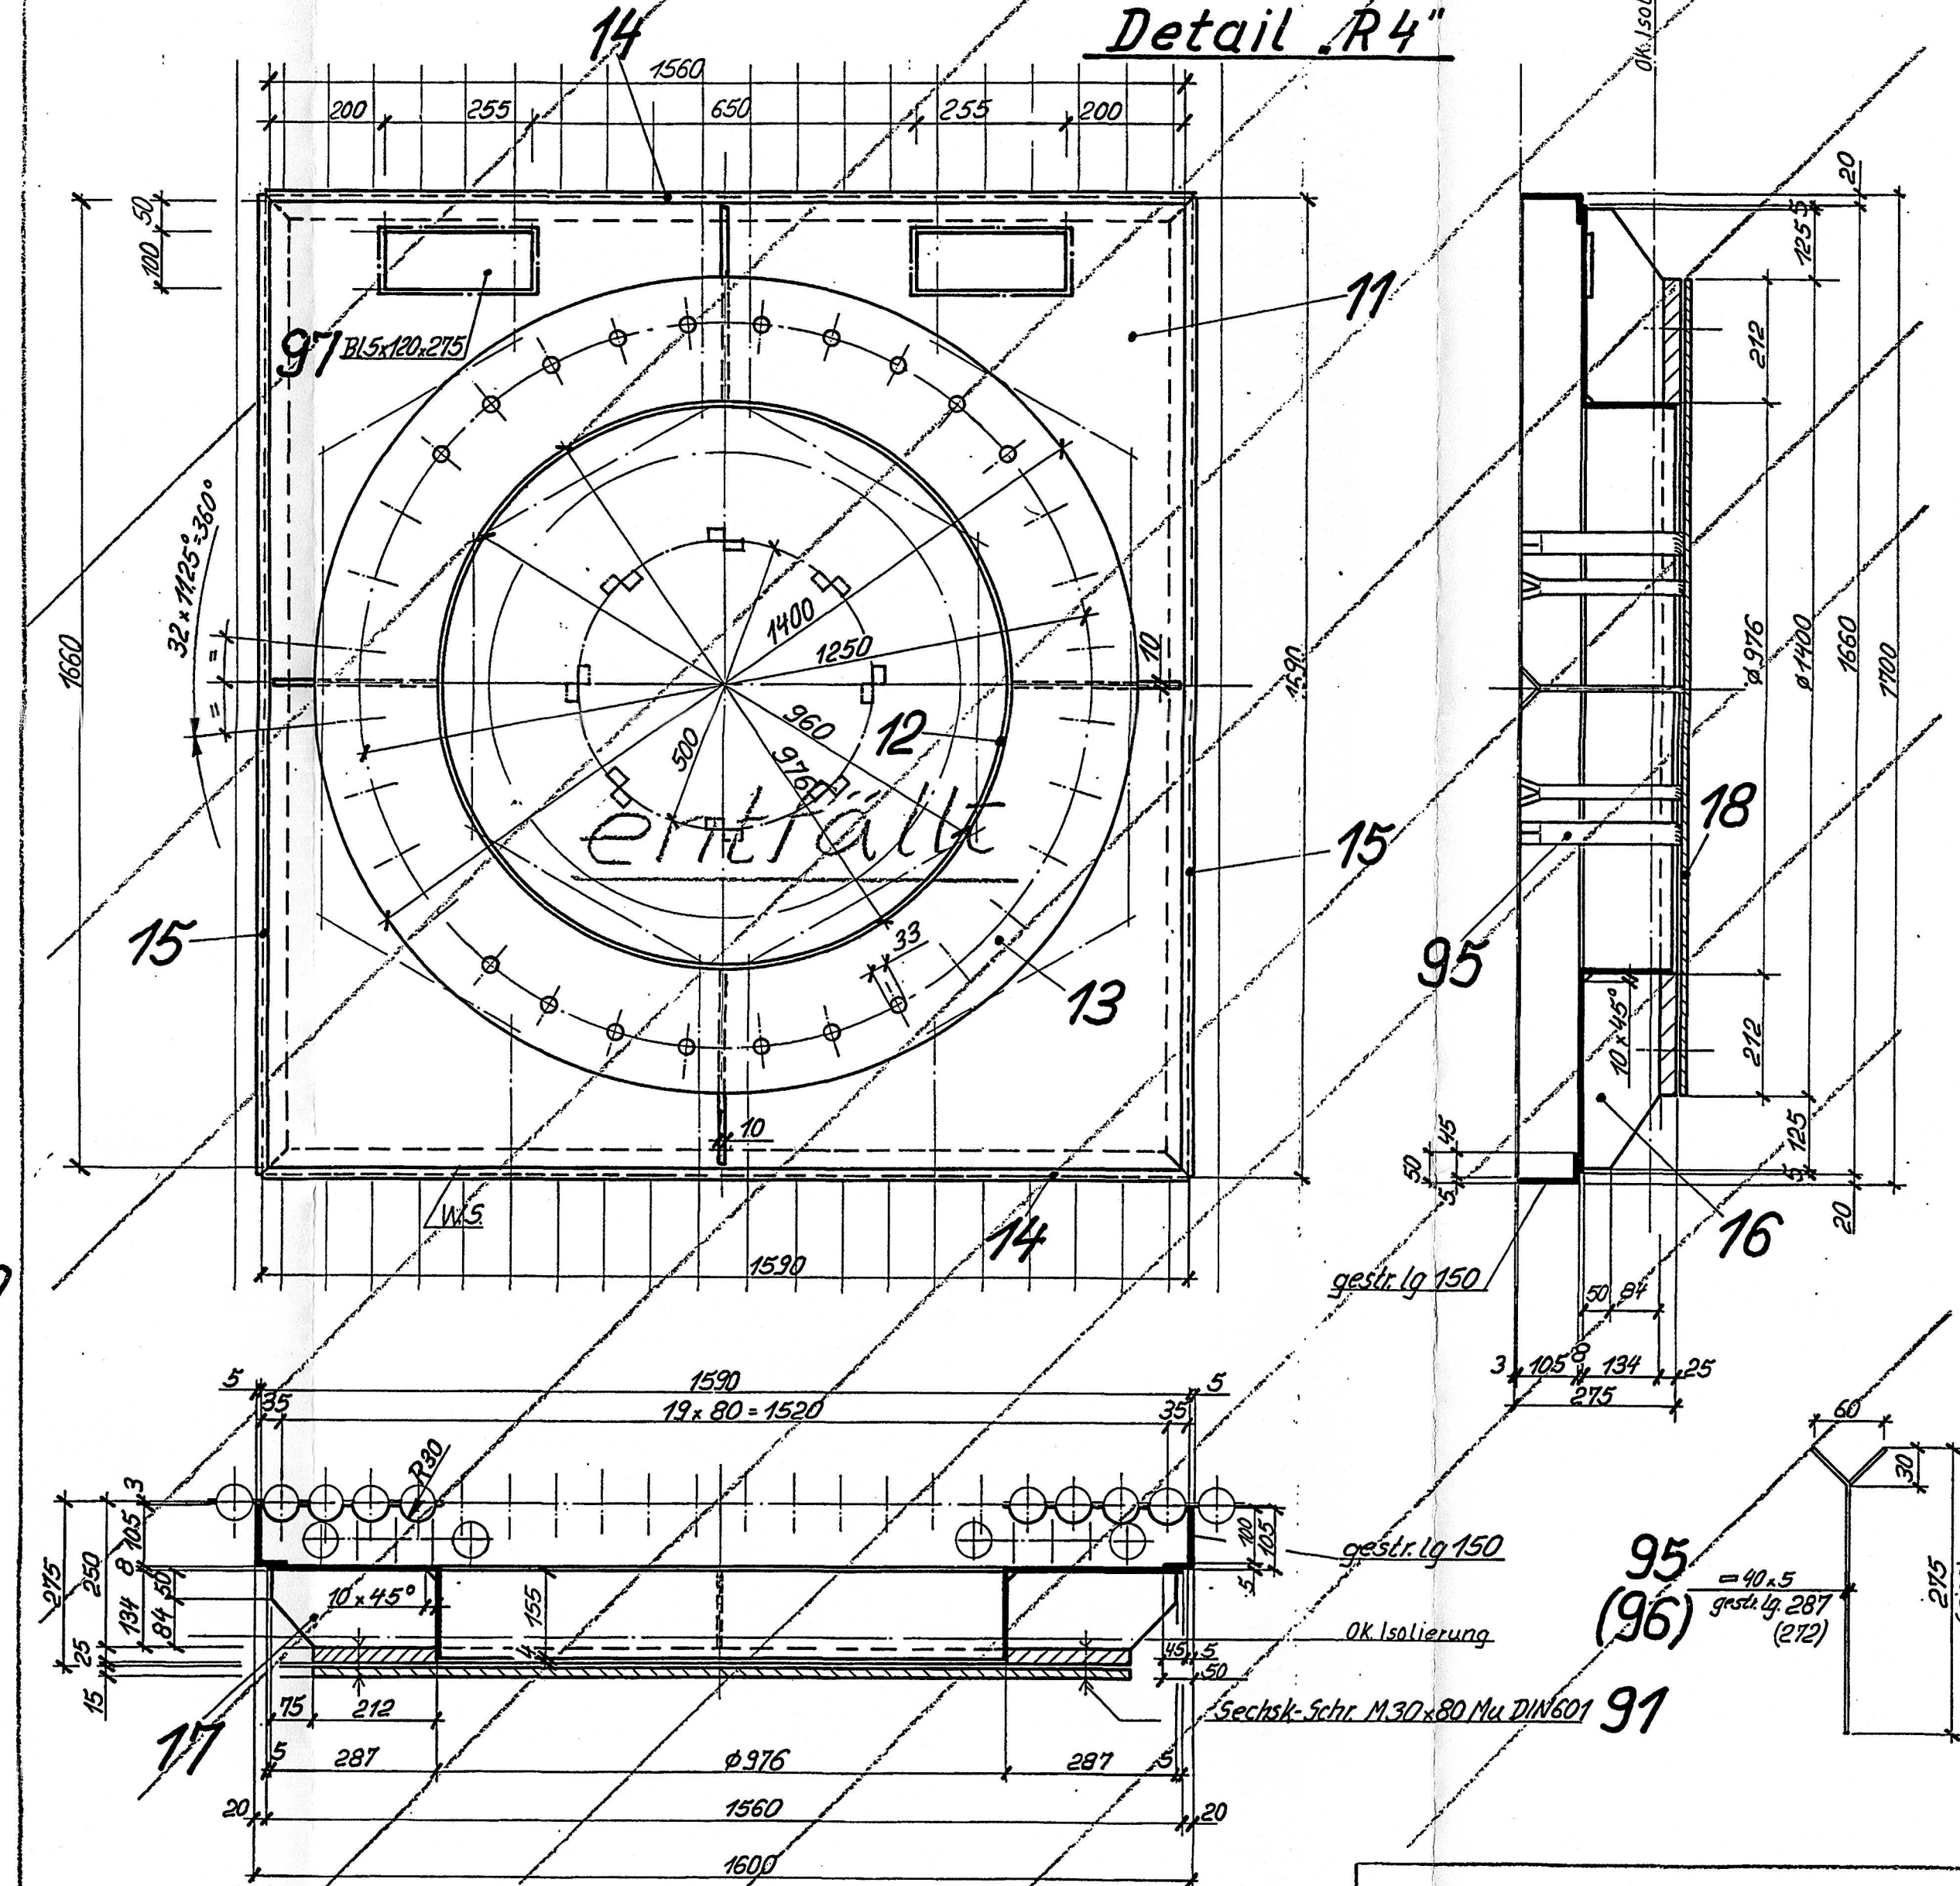


Staubbrenner-Anschluß nur K2, Herst.Nr. 16124
re. Seitenwand, Kote +10125

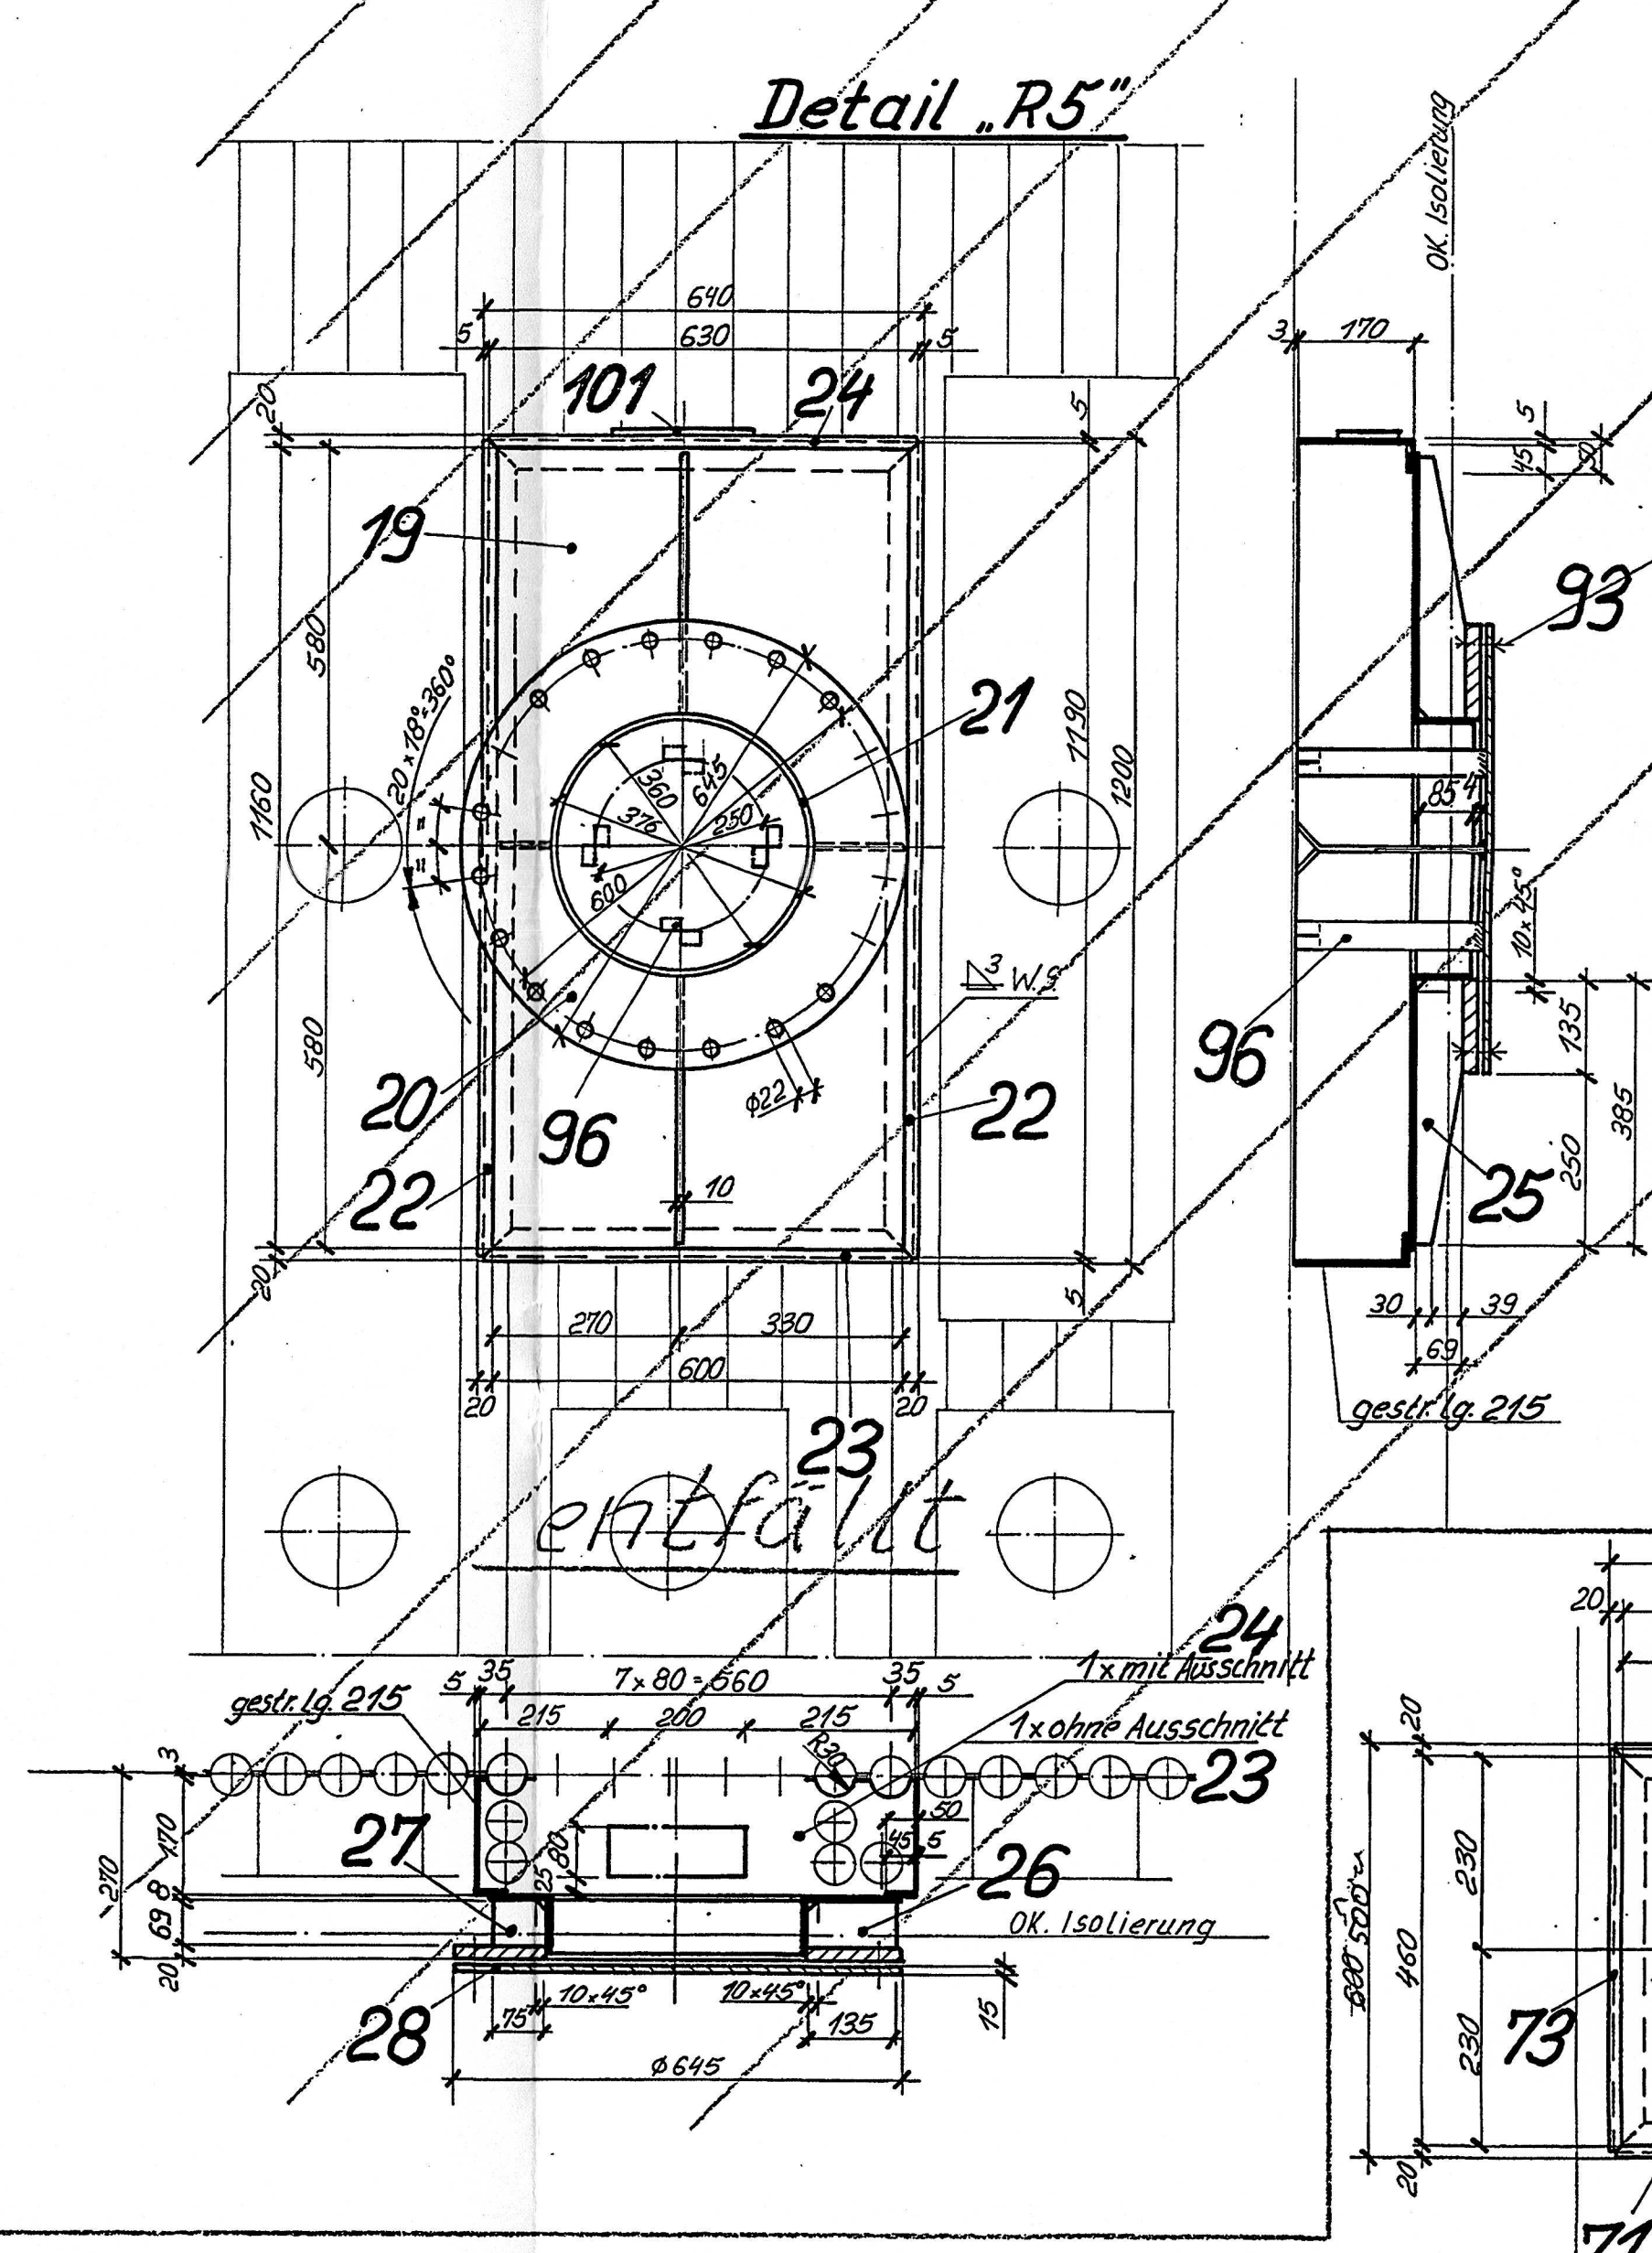


Kontrolltür-Anschluß Kesselvorderwand
Kote + 12900

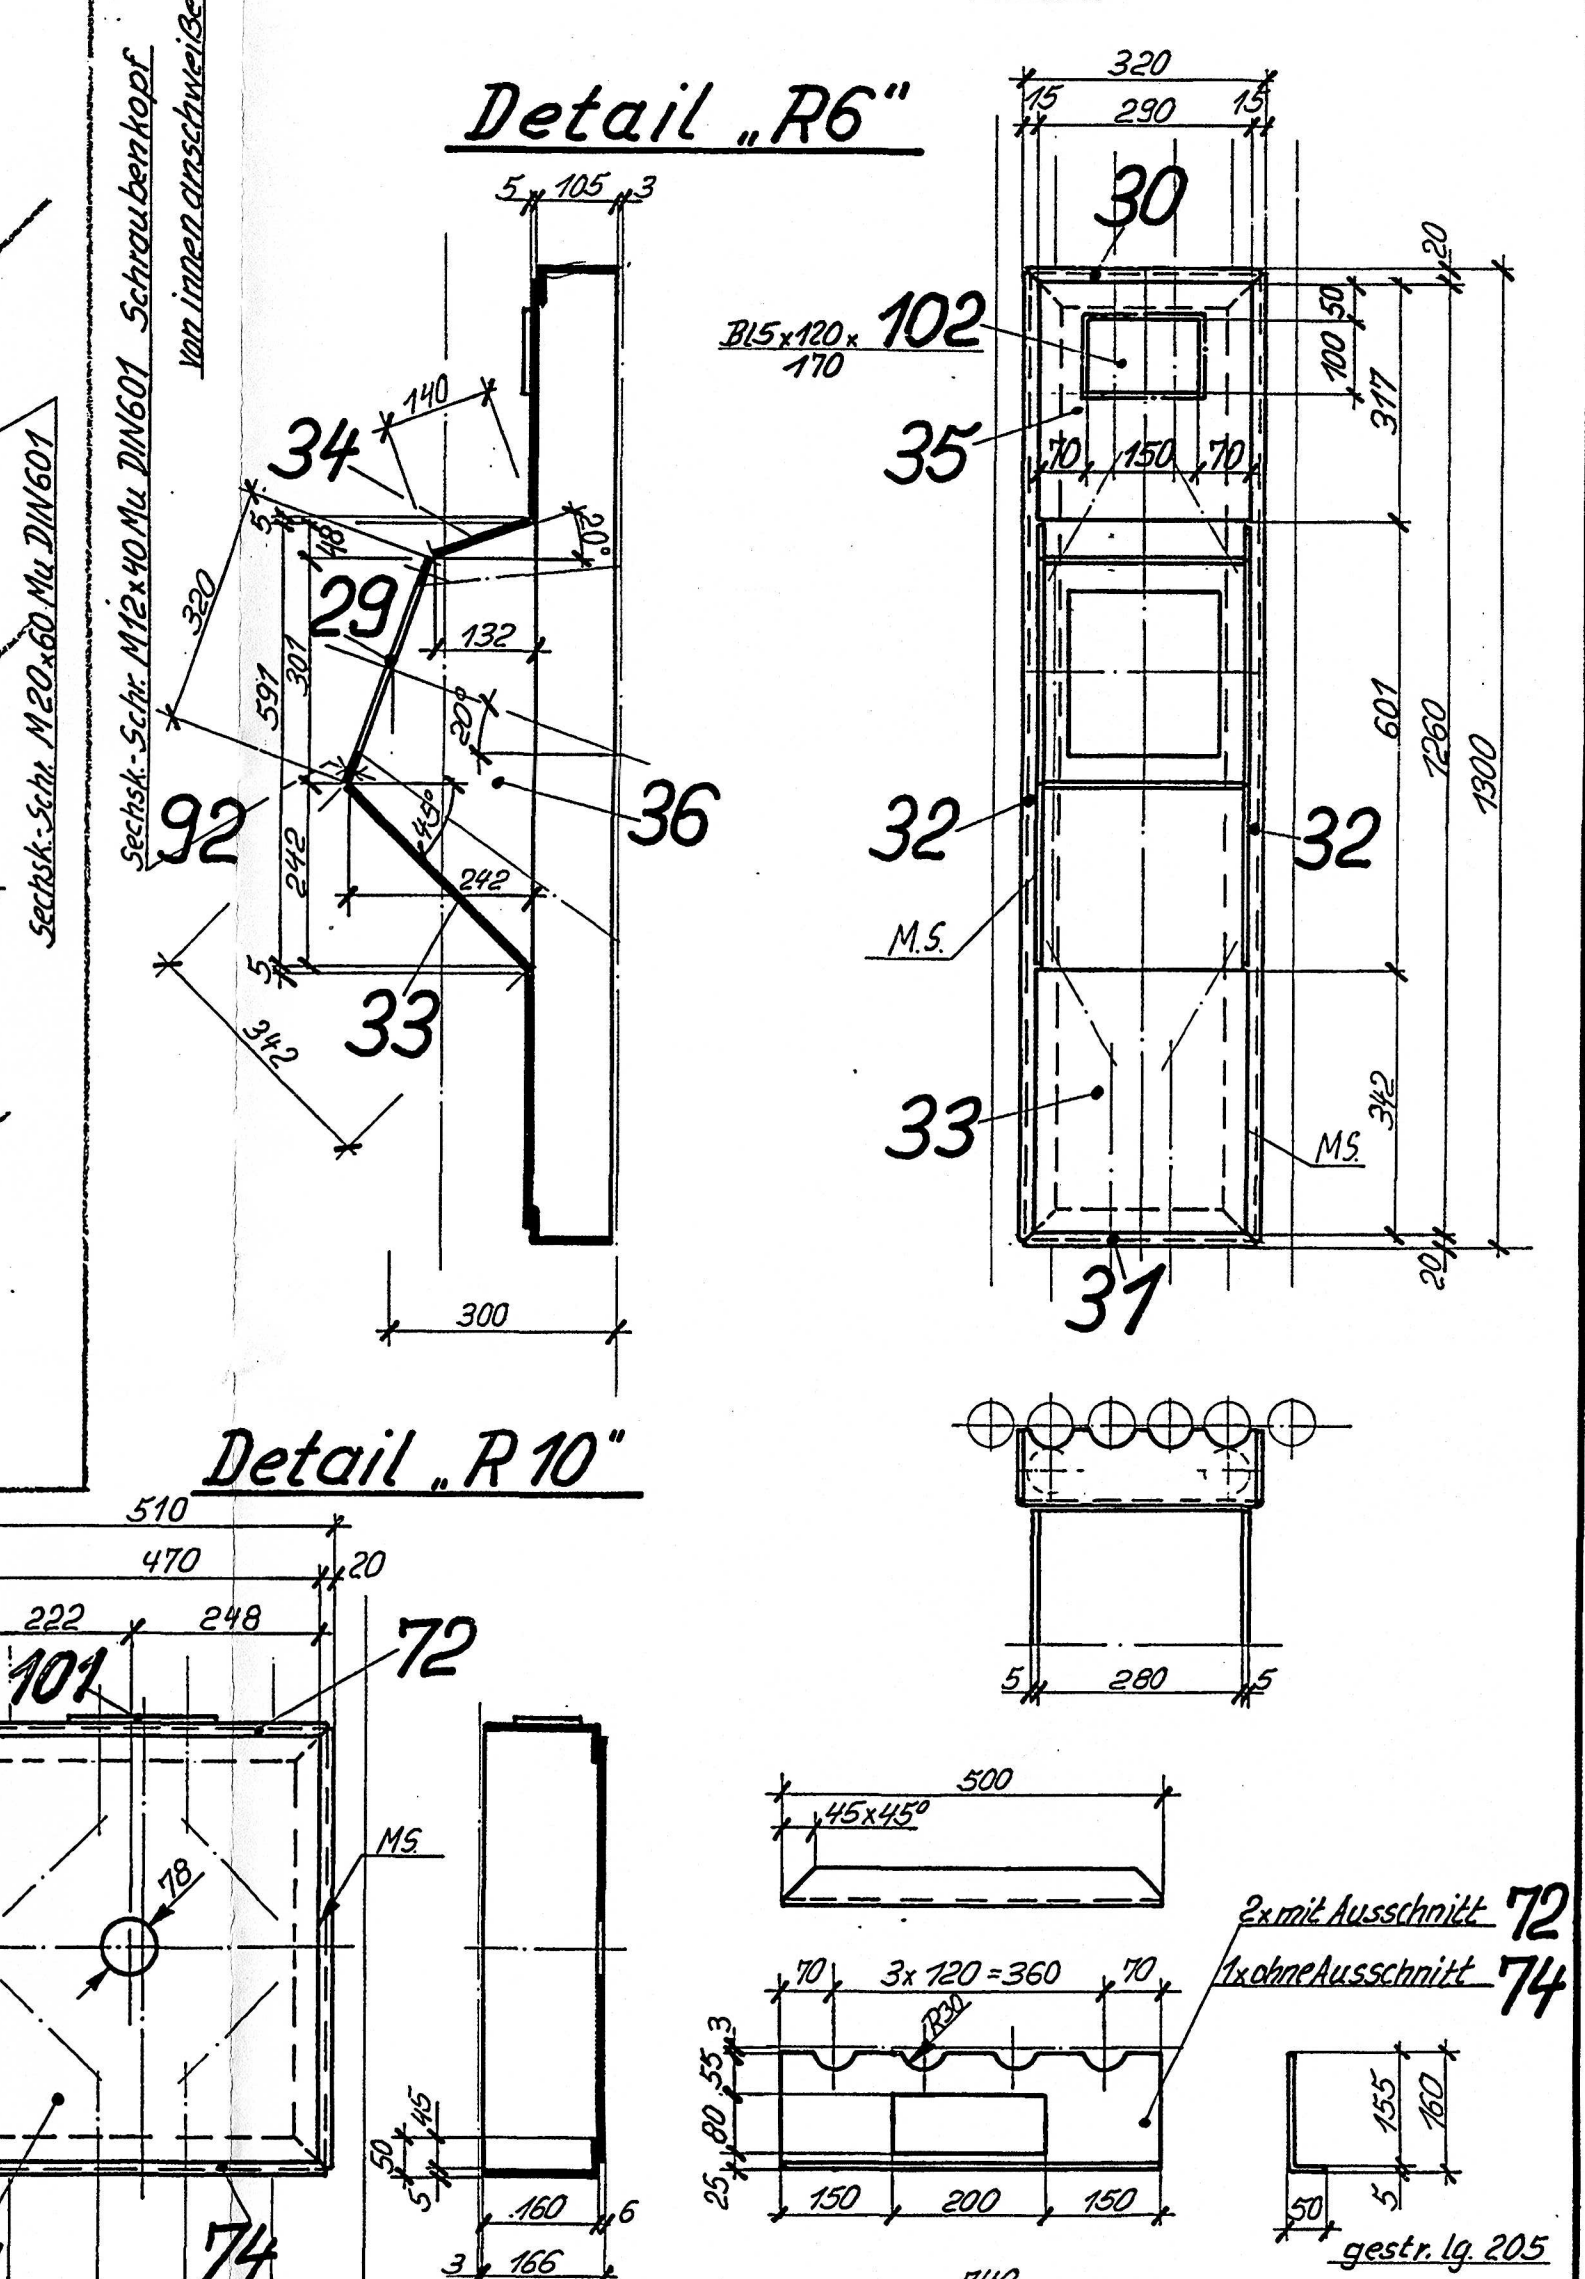


Einsteigetür 1320x850, Kesselrückwand
Kote +6550

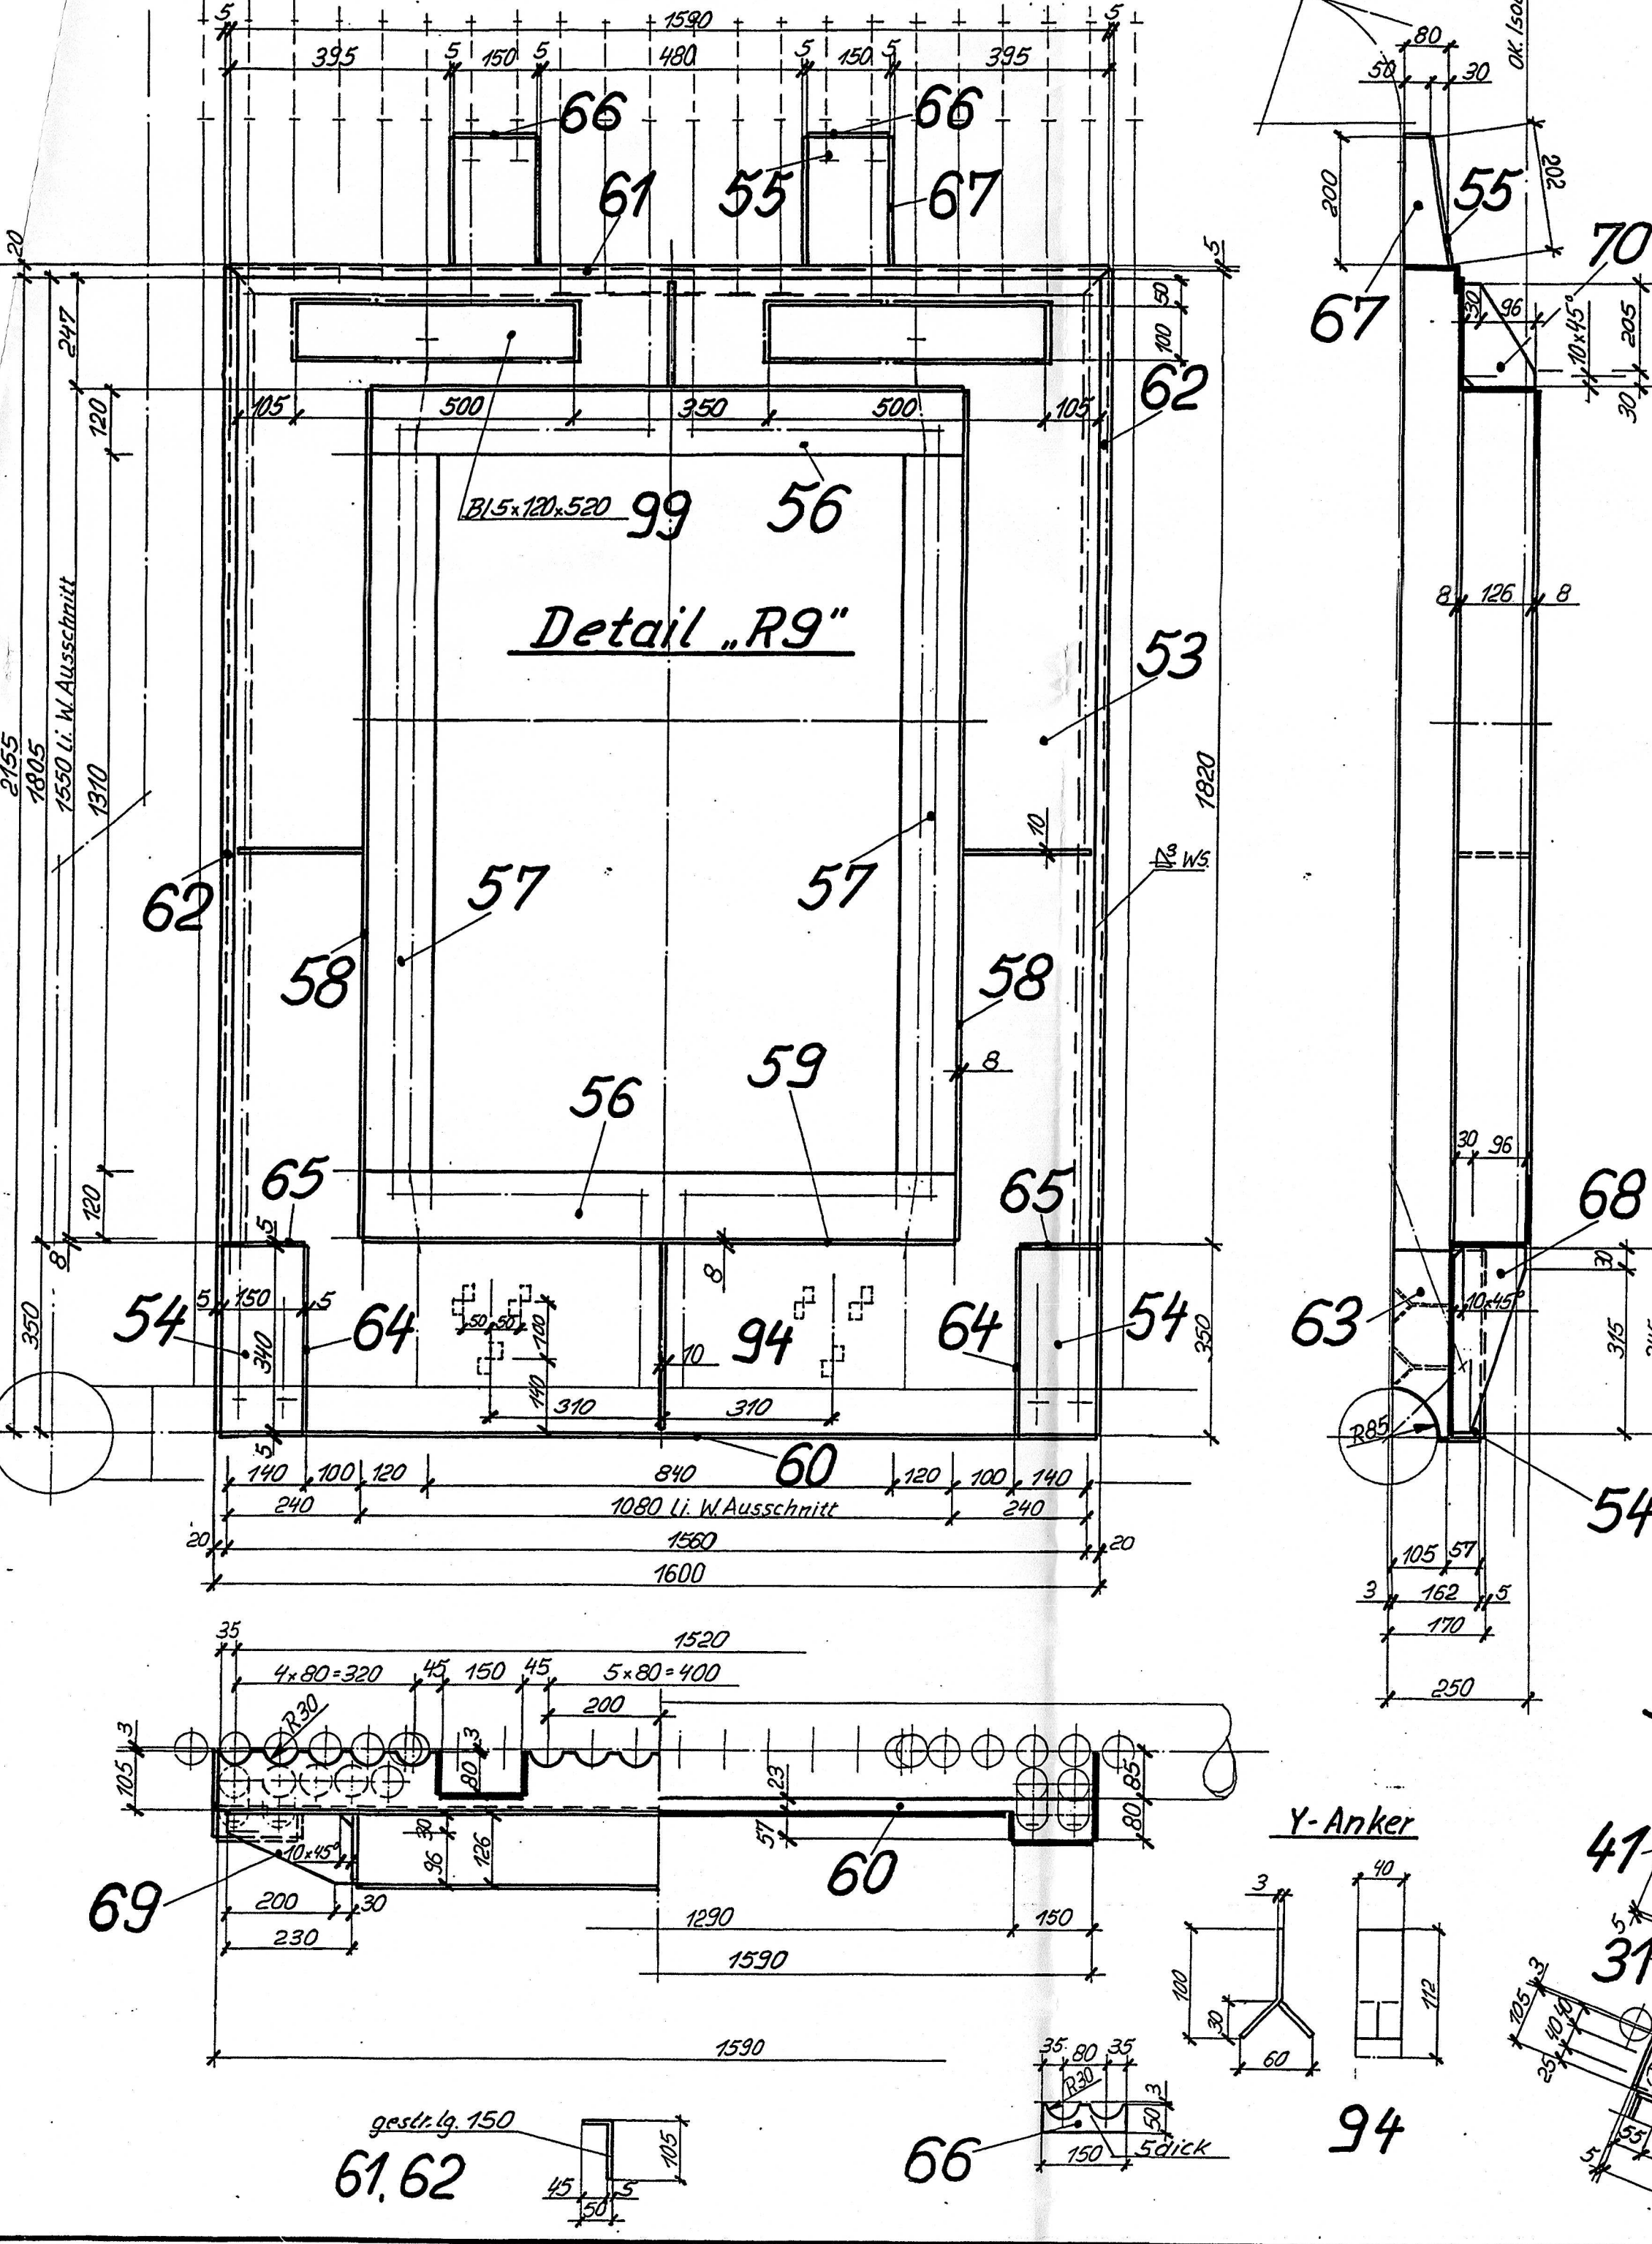


Kamera-Anschluß Kesselrückwand, Kote +7195

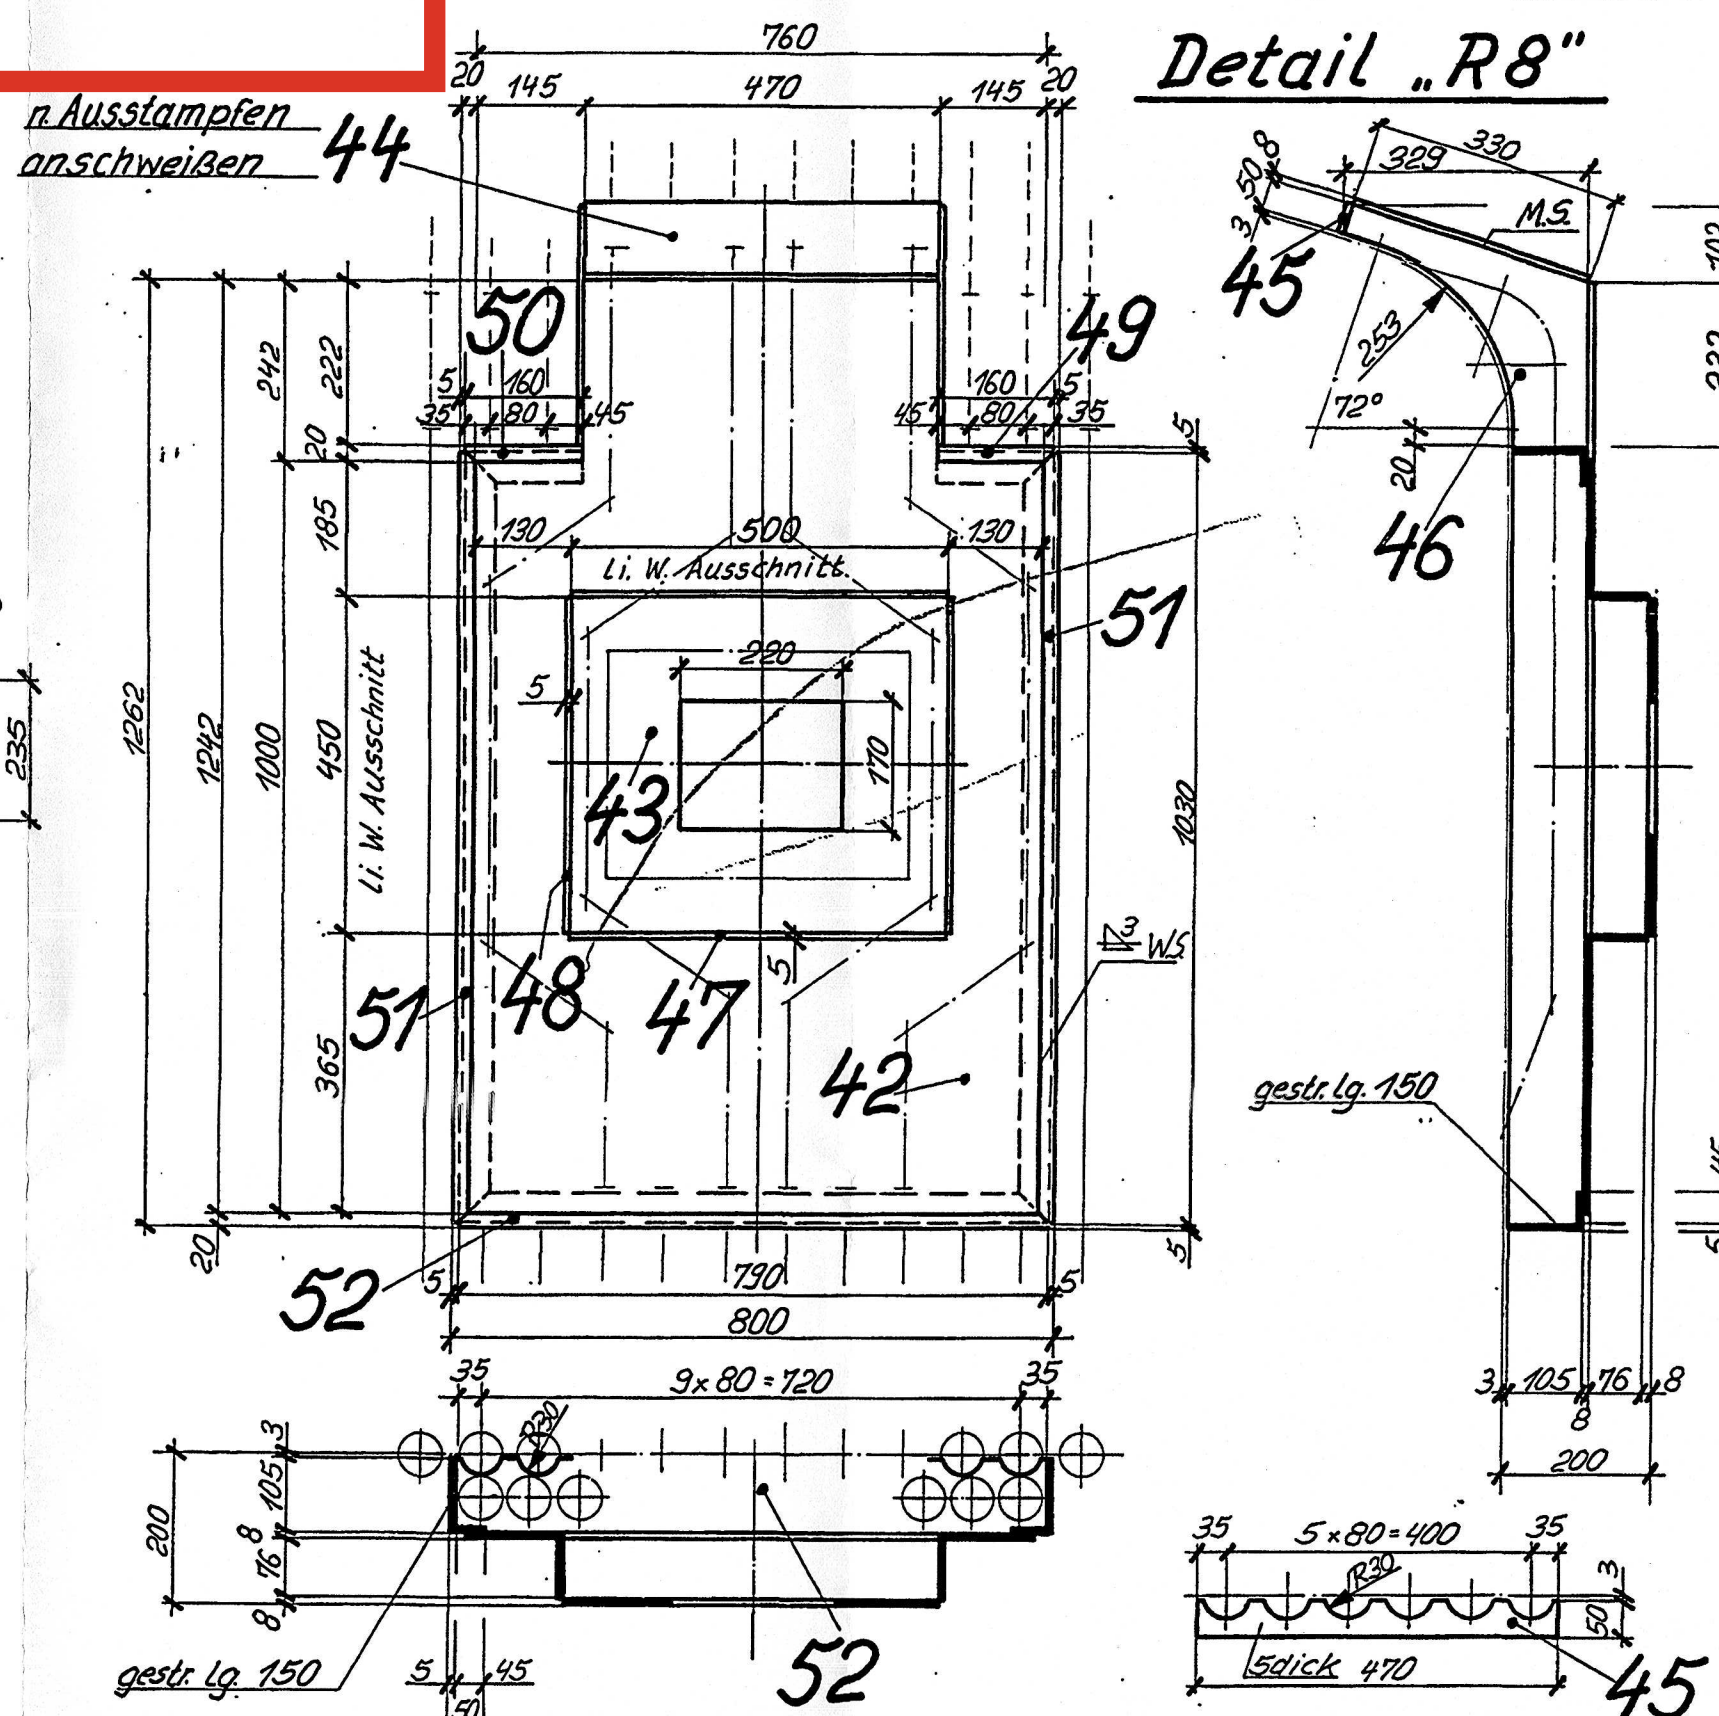


Kontrolltür-Anschluß Kesselrückwand, Kote +11000

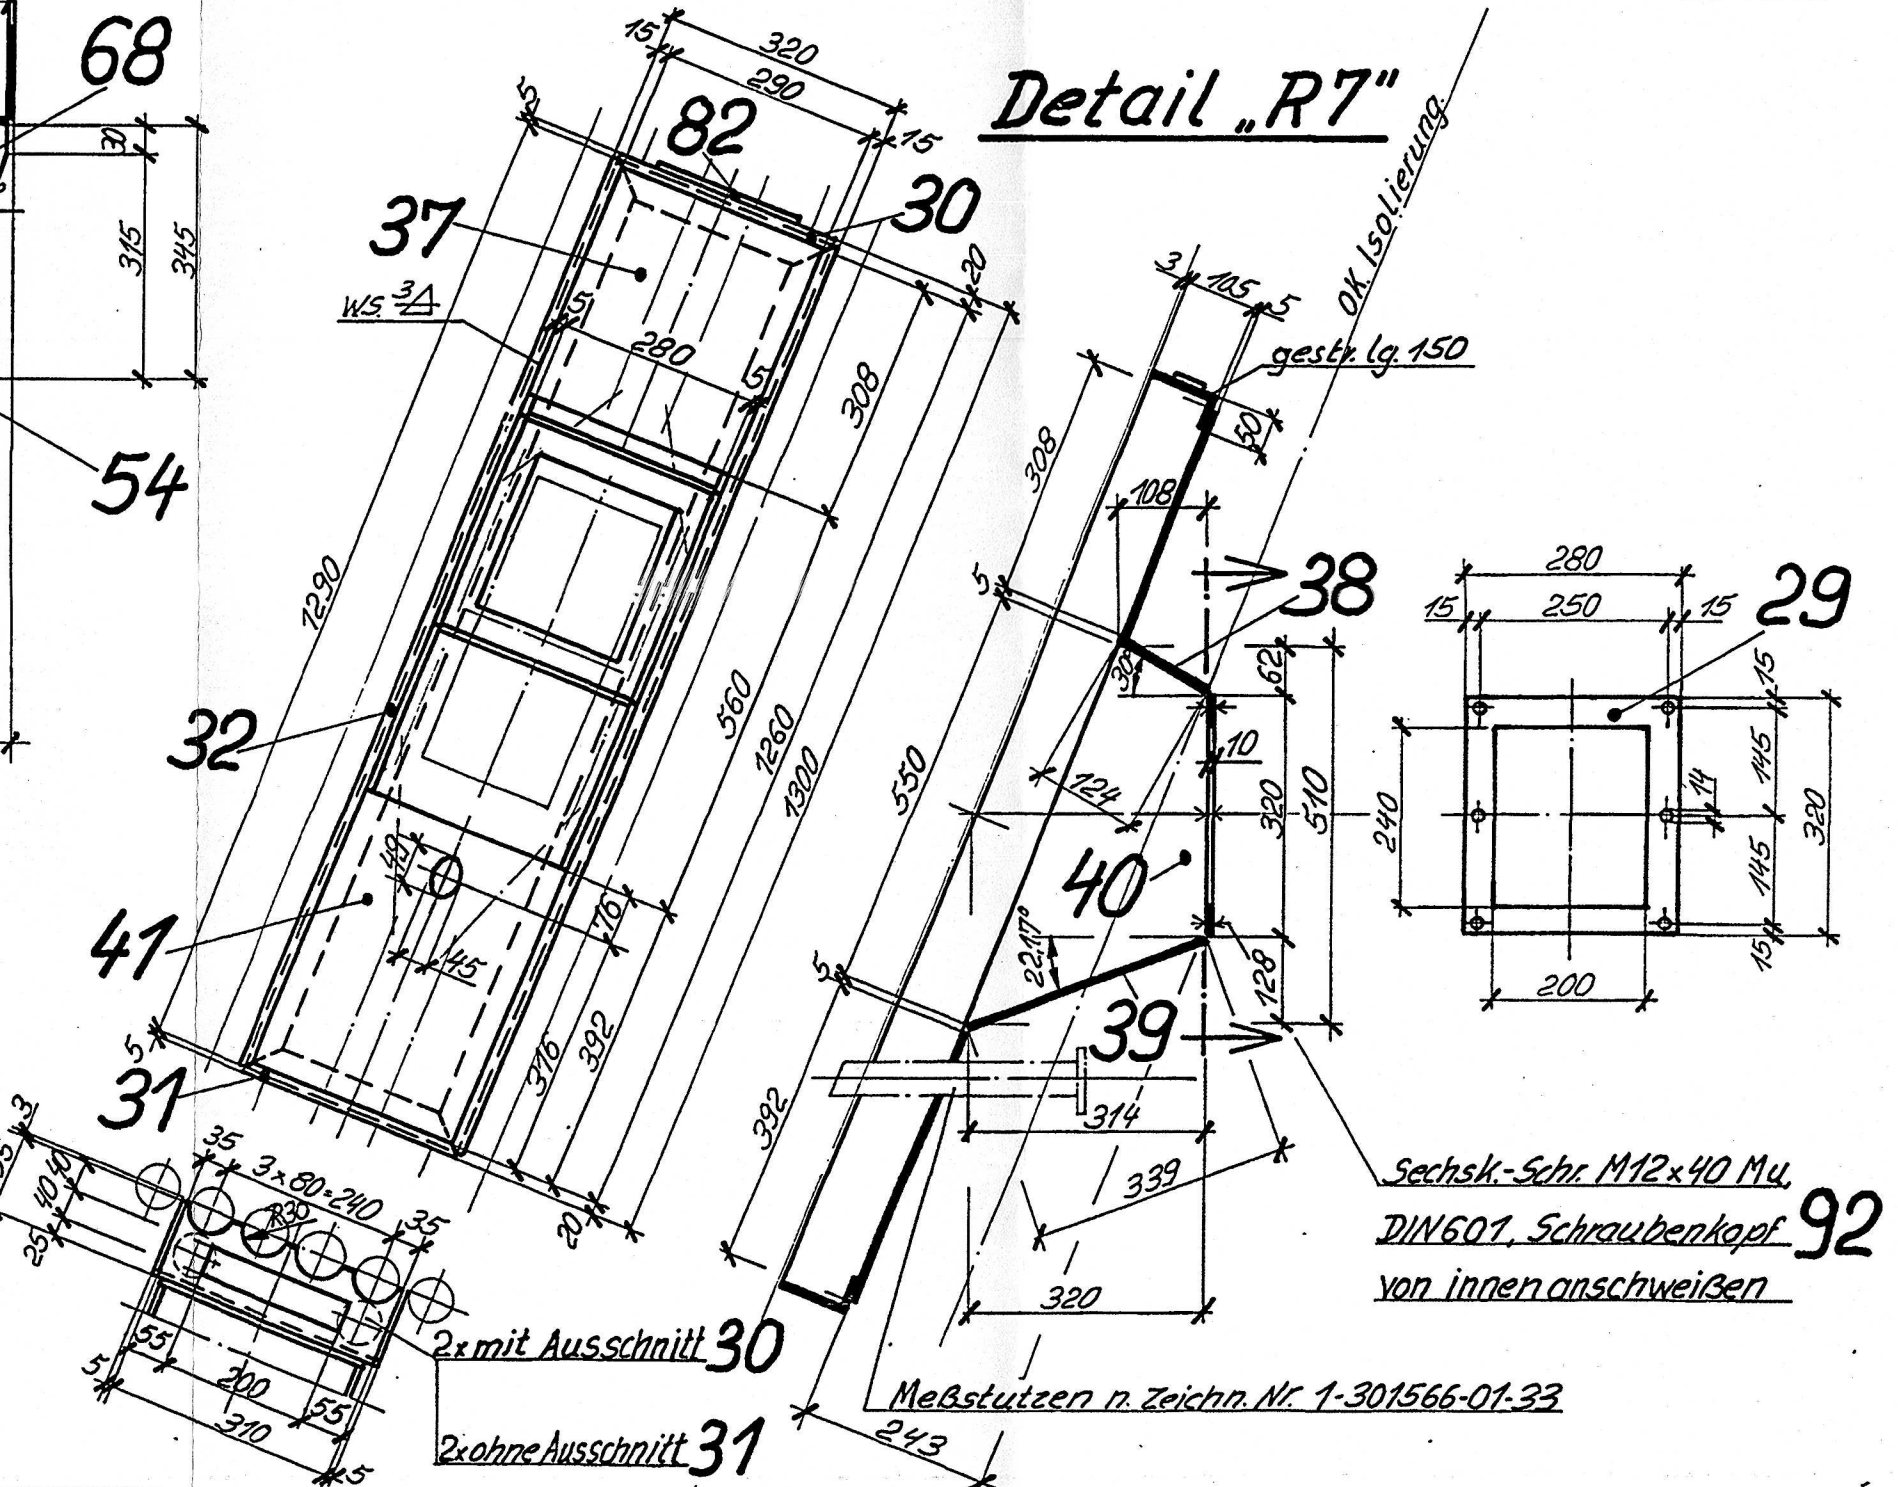


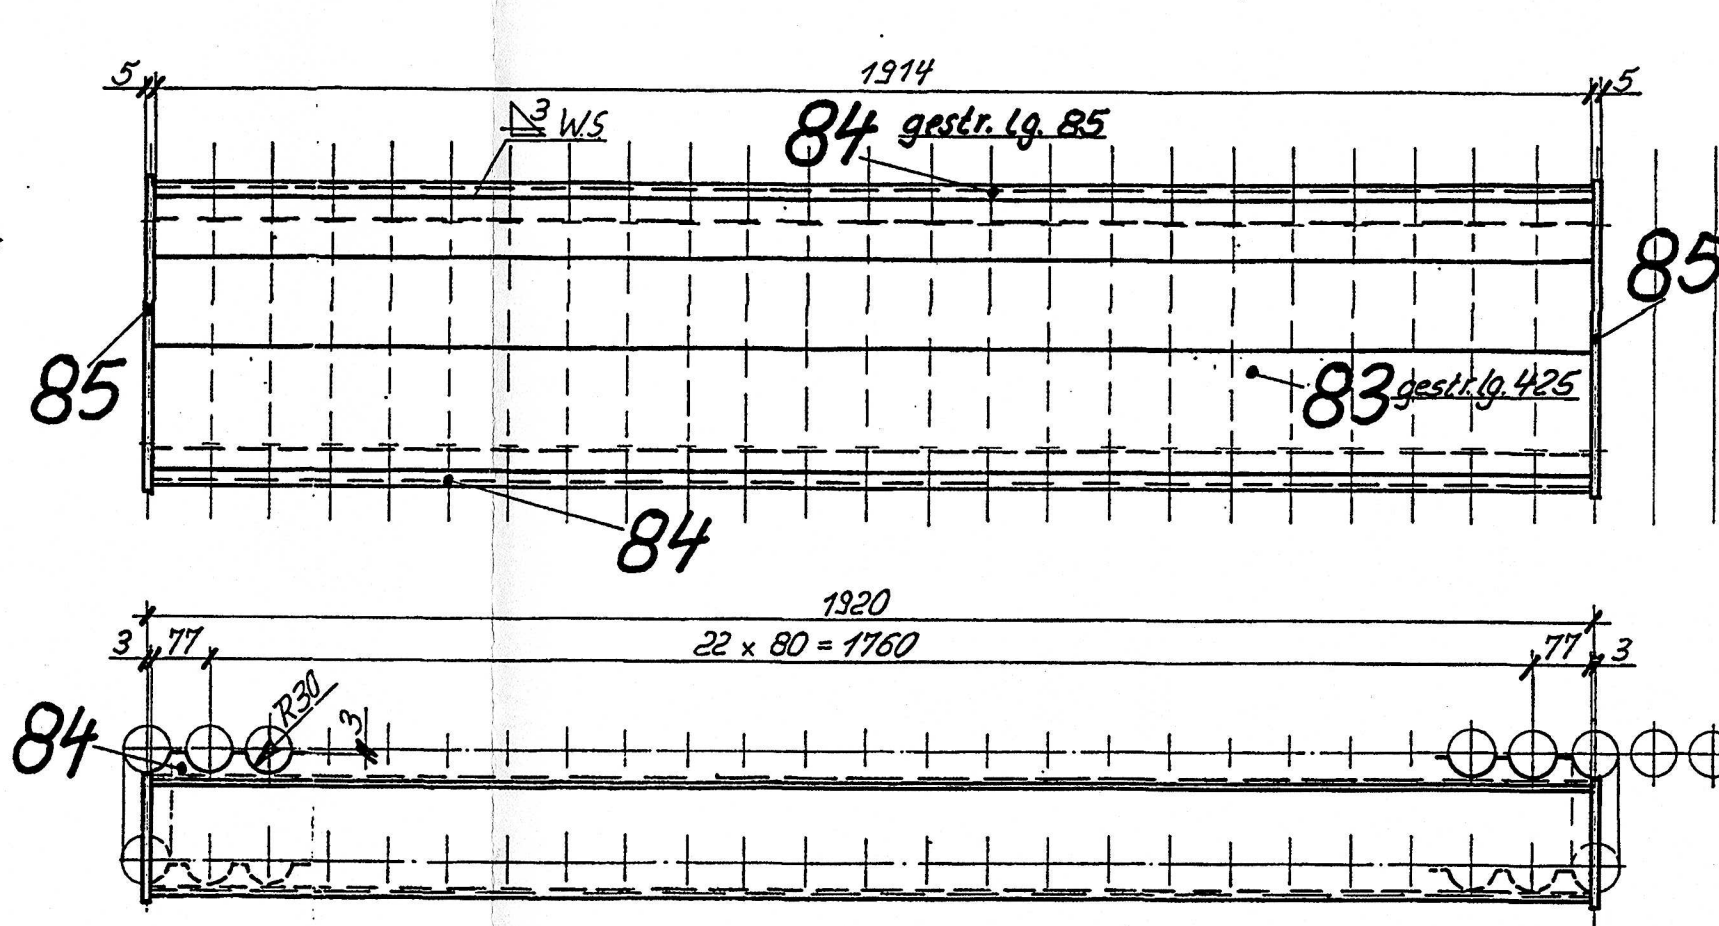

Detail „R1“

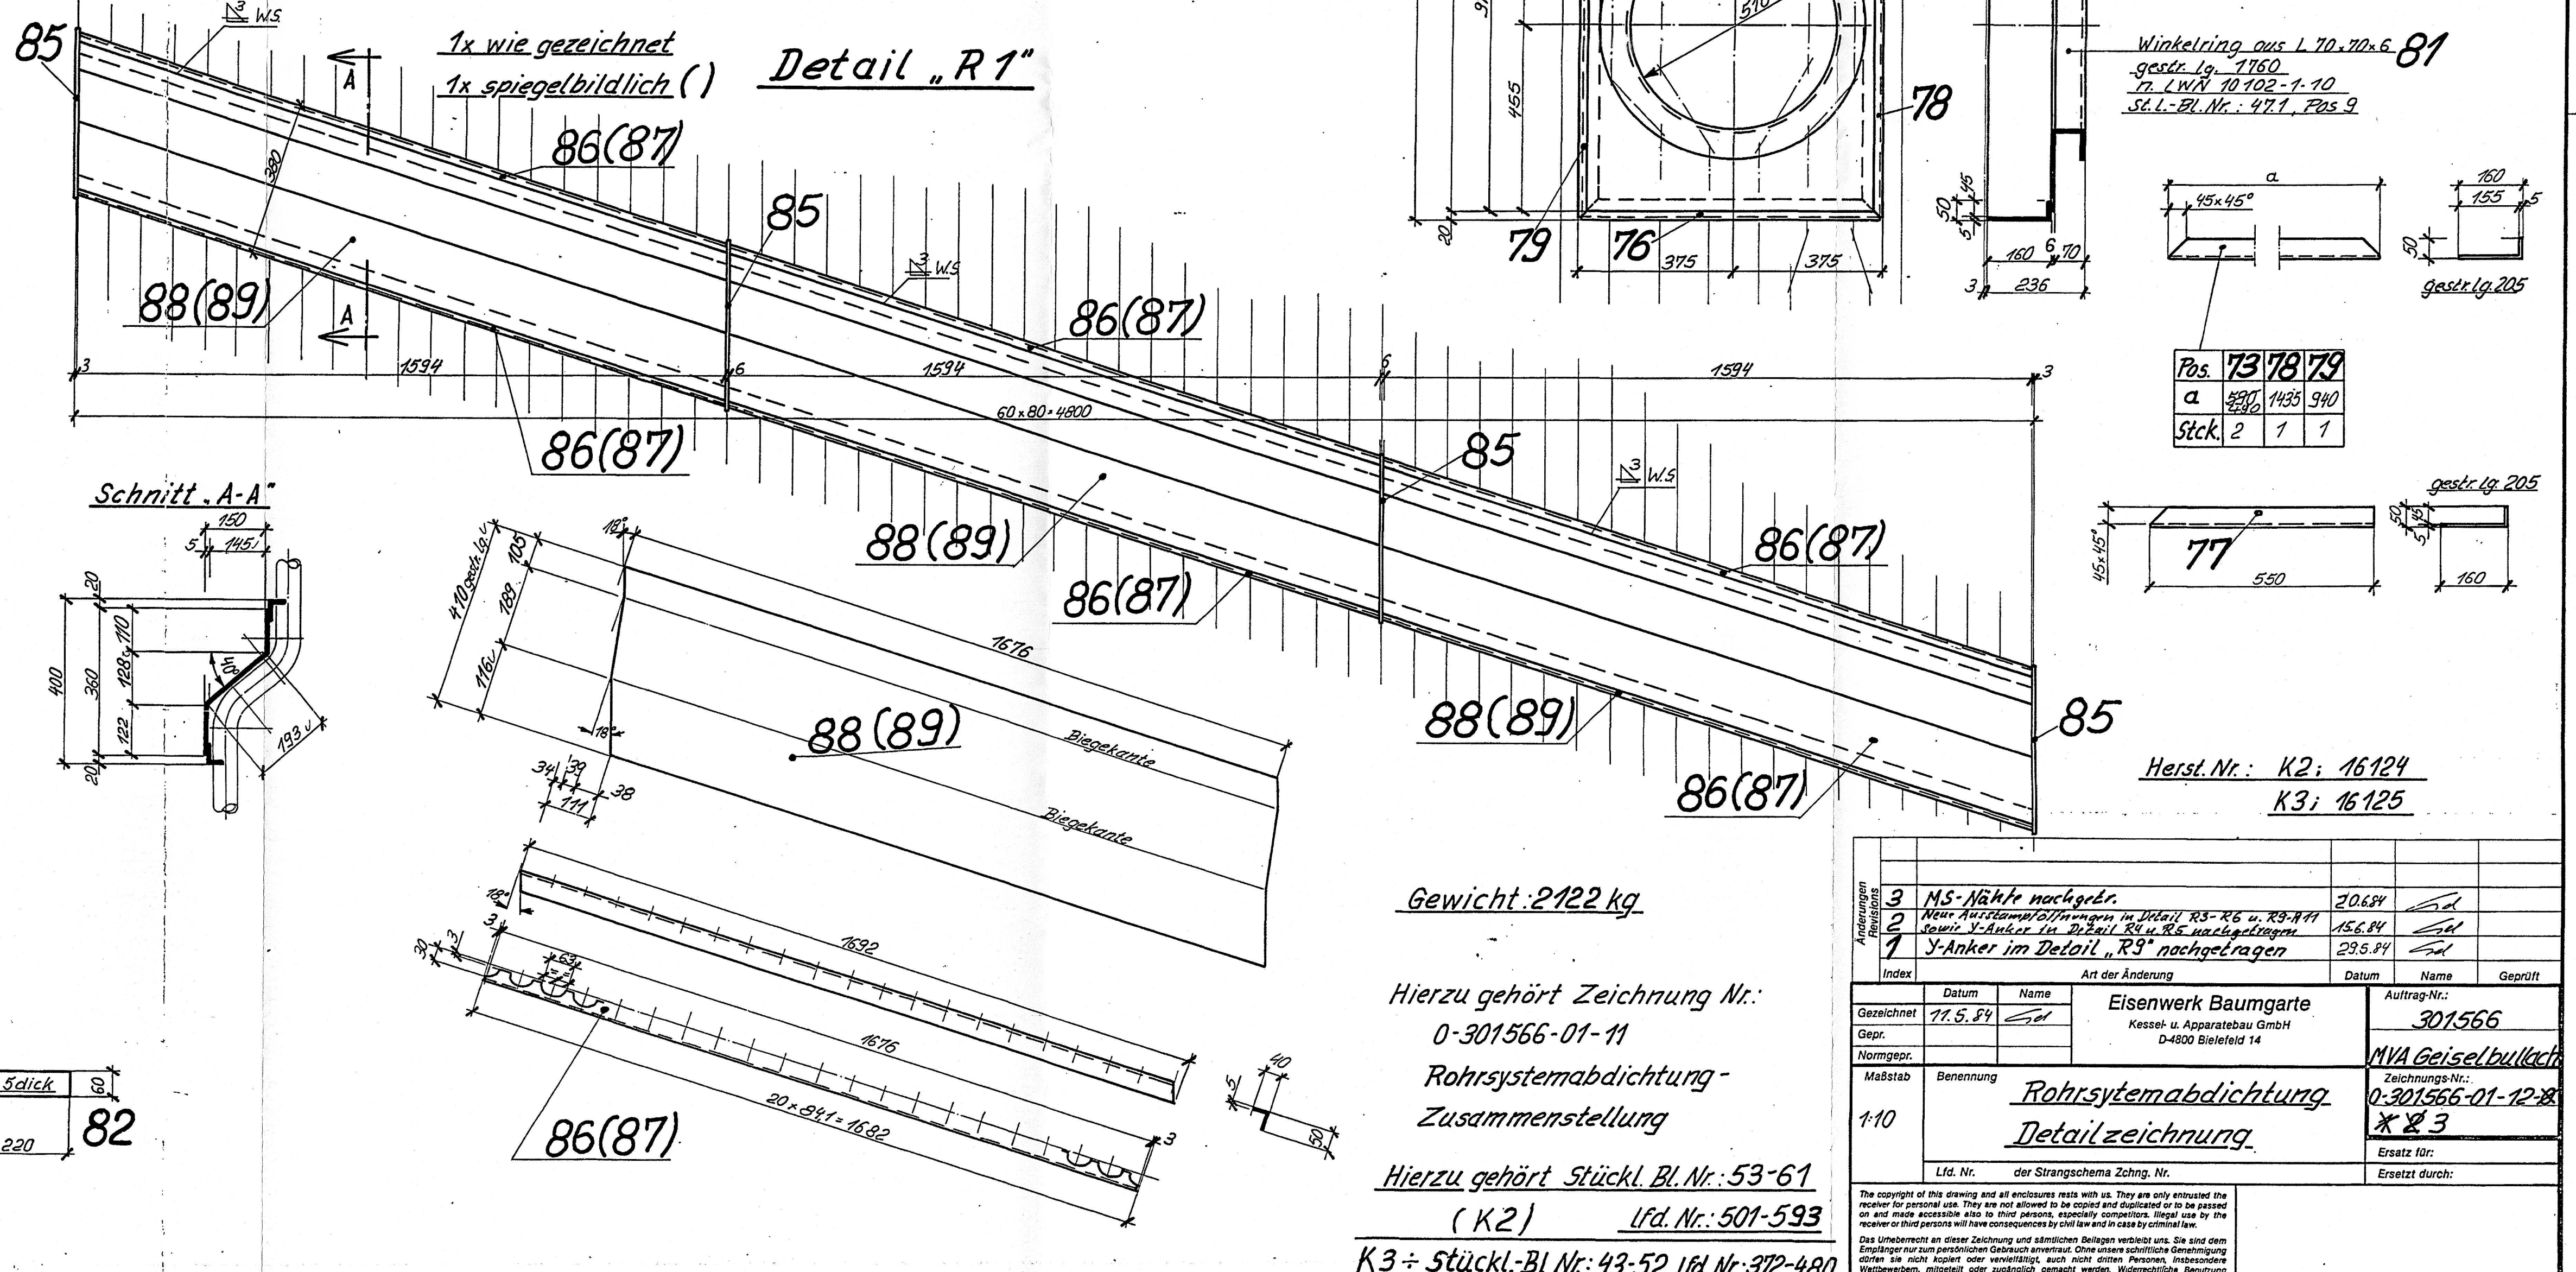

Gewicht: 2122 kg

Hierzu gehört Zeichnung Nr.:
0-301566-01-11
Rohrsystemabdichtung-
Zusammenstellung

Hierzu gehört Stückl. Bl. Nr.: 53-61

(K2) Lfd. Nr.: 501-593

Index		Art der Änderung		Datum	Name
		Gezeichnet		Ausfert. Nr.	
				X 2 3	
				Erste Fert.	
				Ersatz durch:	