


0,00 = GOK

RKS 1

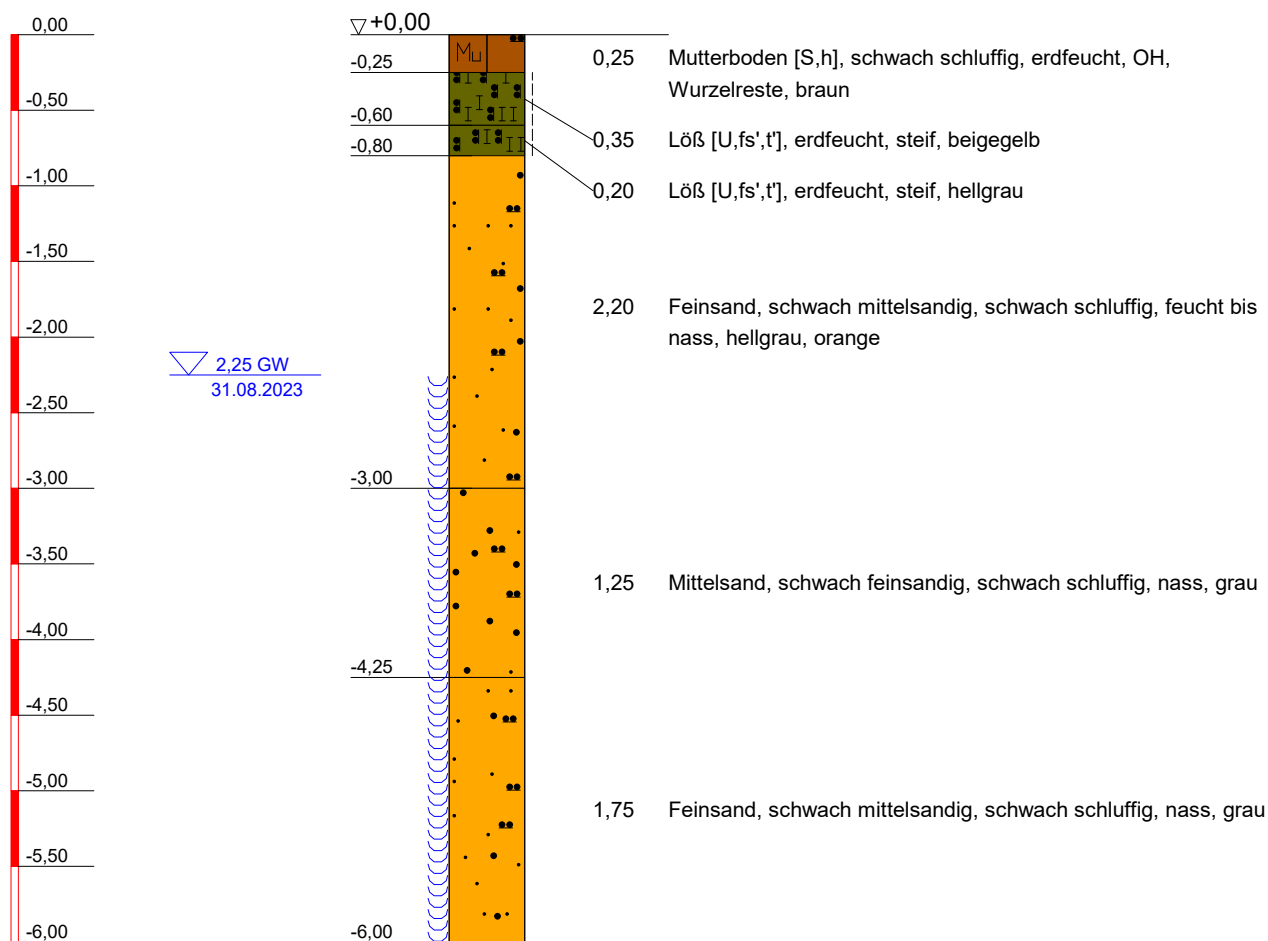

prüftechnik

Z+L

GmbH
Umwelt und Baugrund
Zielinski + Lünne

Mühlenschweg 5
49090 Osnabrück

Tel.: 0541/40 696-0
Fax: 0541/40 696-20

Bezeichnung: Bohrprofile

Projekt: Wagenfelder Aue

Auftraggeber: IPW GmbH & Co. KG,
Wallenhorst

Bearbeitungs-Nr: 18519.23

Maßstab: 1 : 50

Datum: 06.09.2023


Bearbeiter: Dipl.-Geol. L. Lünne

Anlage

2

0,00 = GOK

RKS 2

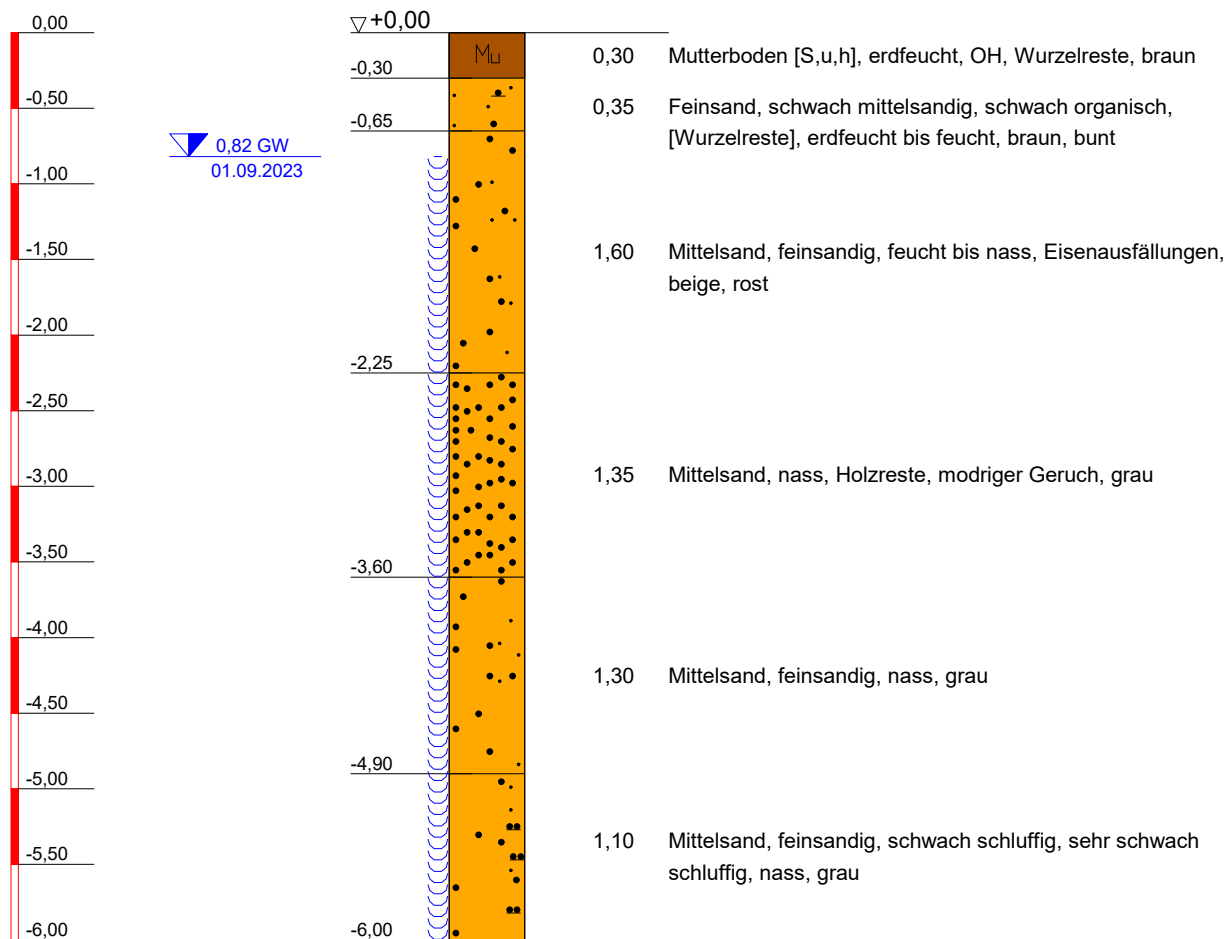

prüftechnik

Z+L

GmbH
Umwelt und Baugrund
Zielinski + Lünne

Mühlenschweg 5
49090 Osnabrück

Tel.: 0541/40 696-0
Fax: 0541/40 696-20

Bezeichnung: Bohrprofile

Projekt: Wagenfelder Aue

Auftraggeber: IPW GmbH & Co. KG,
Wallenhorst

Bearbeitungs-Nr: 18519.23

Maßstab: 1 : 50

Datum: 06.09.2023


Bearbeiter: Dipl.-Geol. L. Lünne

Anlage

2

0,00 = GOK

RKS 3

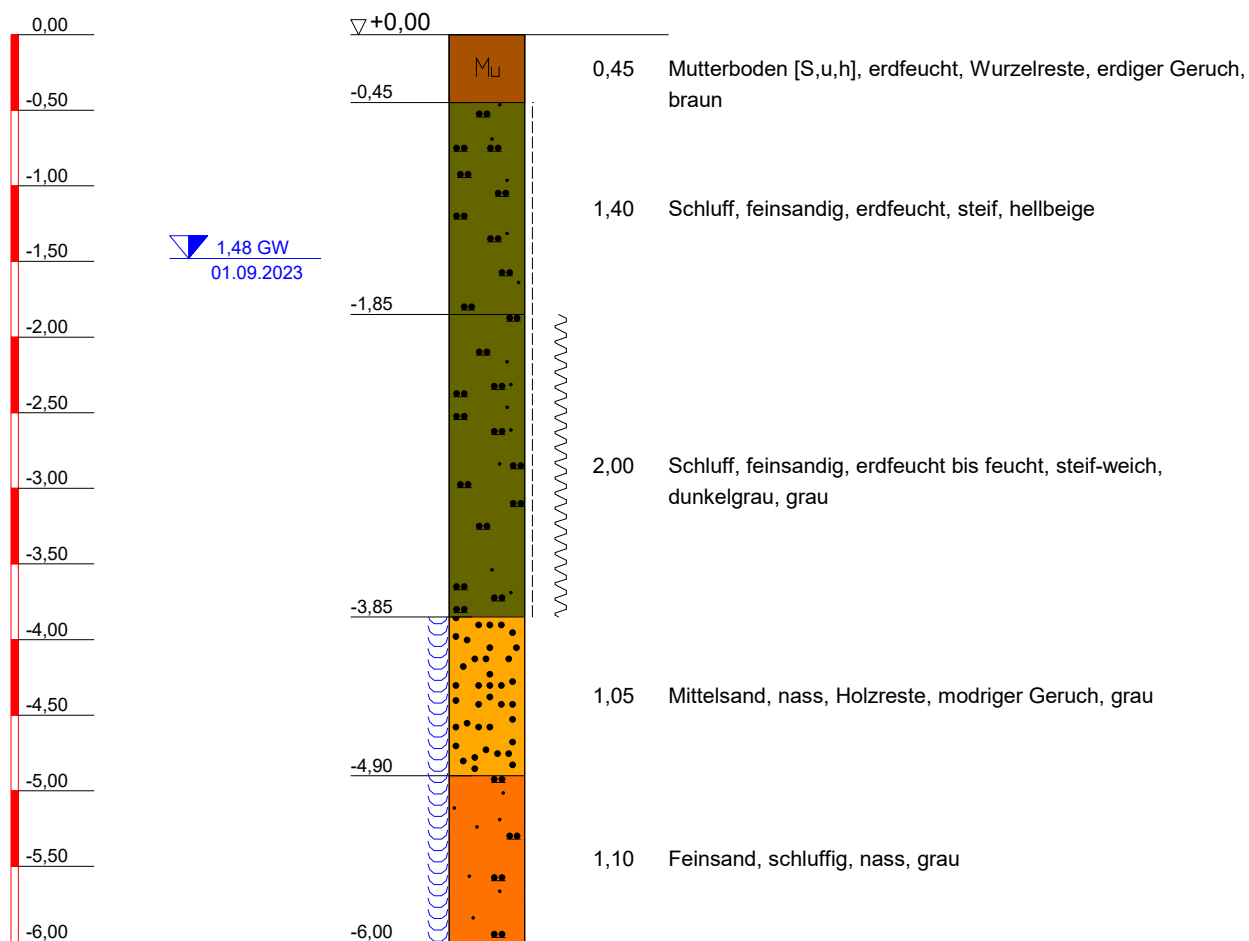

prüftechnik

Z+L

GmbH
Umwelt und Baugrund
Zielinski + Lünne

Mühlenschweg 5
49090 Osnabrück

Tel.: 0541/40 696-0
Fax: 0541/40 696-20

Bezeichnung: Bohrprofile

Projekt: Wagenfelder Aue

Auftraggeber: IPW GmbH & Co. KG,
Wallenhorst

Bearbeitungs-Nr: 18519.23

Maßstab: 1 : 50

Datum: 06.09.2023


Bearbeiter: Dipl.-Geol. L. Lünne

Anlage

2

0,00 = GOK

RKS 4

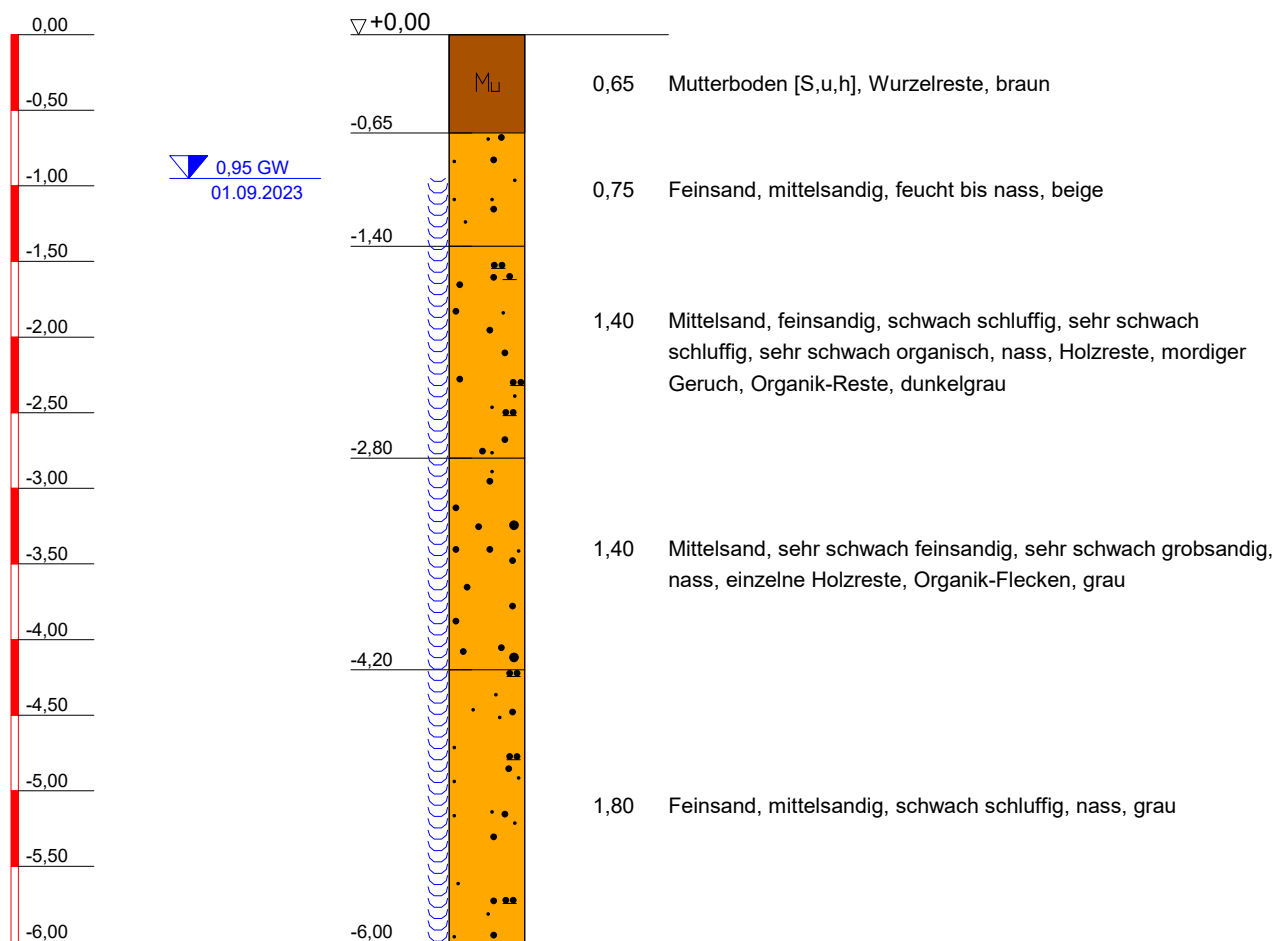

prüftechnik

Z+L

GmbH
Umwelt und Baugrund
Zielinski + Lünne

Mühlenschweg 5
49090 Osnabrück

Tel.: 0541/40 696-0
Fax: 0541/40 696-20

Bezeichnung: Bohrprofile

Projekt: Wagenfelder Aue

Auftraggeber: IPW GmbH & Co. KG,
Wallenhorst

Bearbeitungs-Nr: 18519.23

Maßstab: 1 : 50

Datum: 06.09.2023


Bearbeiter: Dipl.-Geol. L. Lünne

Anlage

2

0,00 = GOK

RKS 5

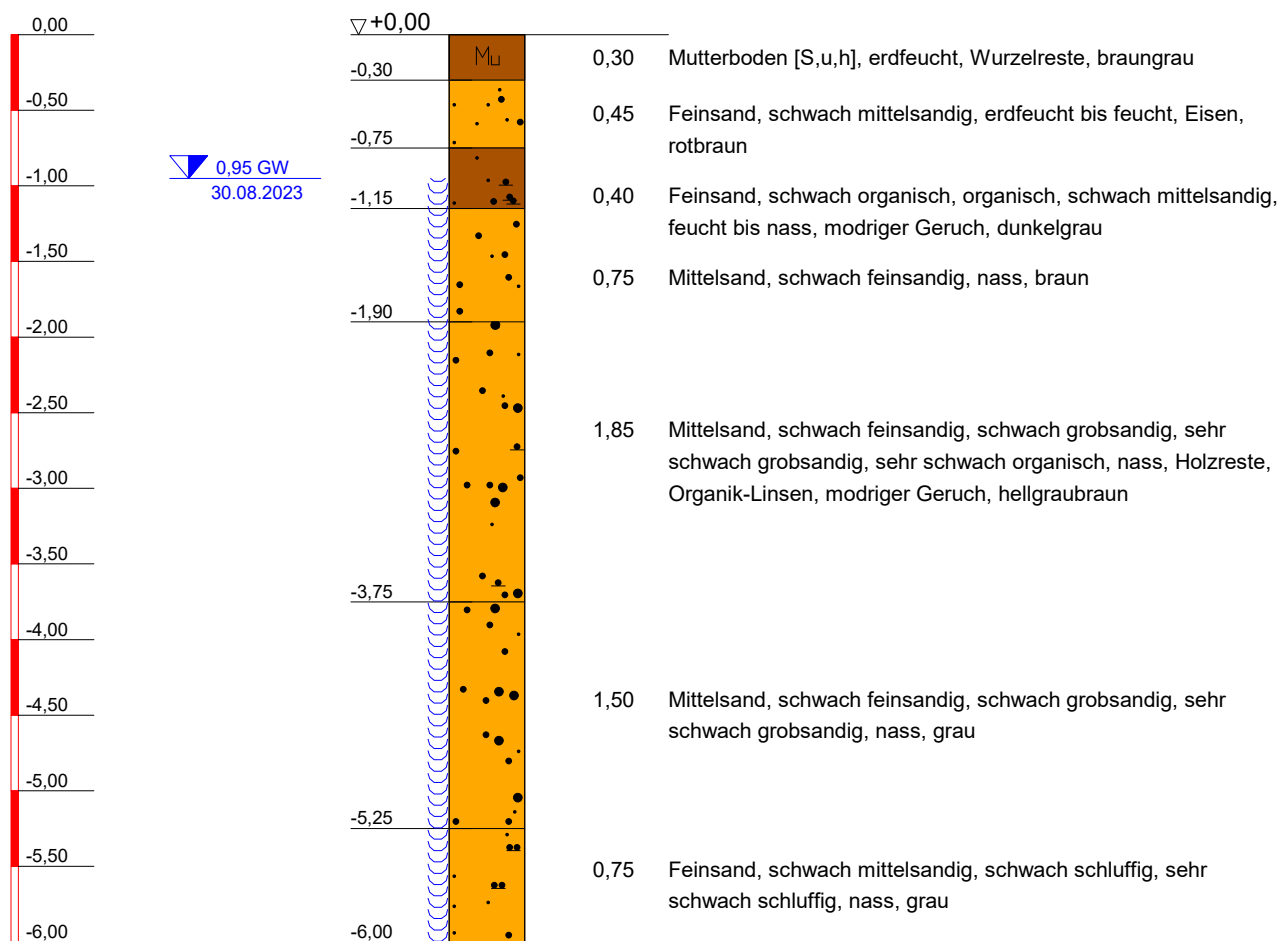

prüftechnik

Z+L

GmbH
Umwelt und Baugrund
Zielinski + Lünne

Mühlenschweg 5
49090 Osnabrück

Tel.: 0541/40 696-0
Fax: 0541/40 696-20

Bezeichnung: Bohrprofile

Projekt: Wagenfelder Aue

Auftraggeber: IPW GmbH & Co. KG,
Wallenhorst

Bearbeitungs-Nr: 18519.23

Maßstab: 1 : 50

Datum: 06.09.2023


Bearbeiter: Dipl.-Geol. L. Lünne

Anlage

2

0,00 = GOK

RKS 6

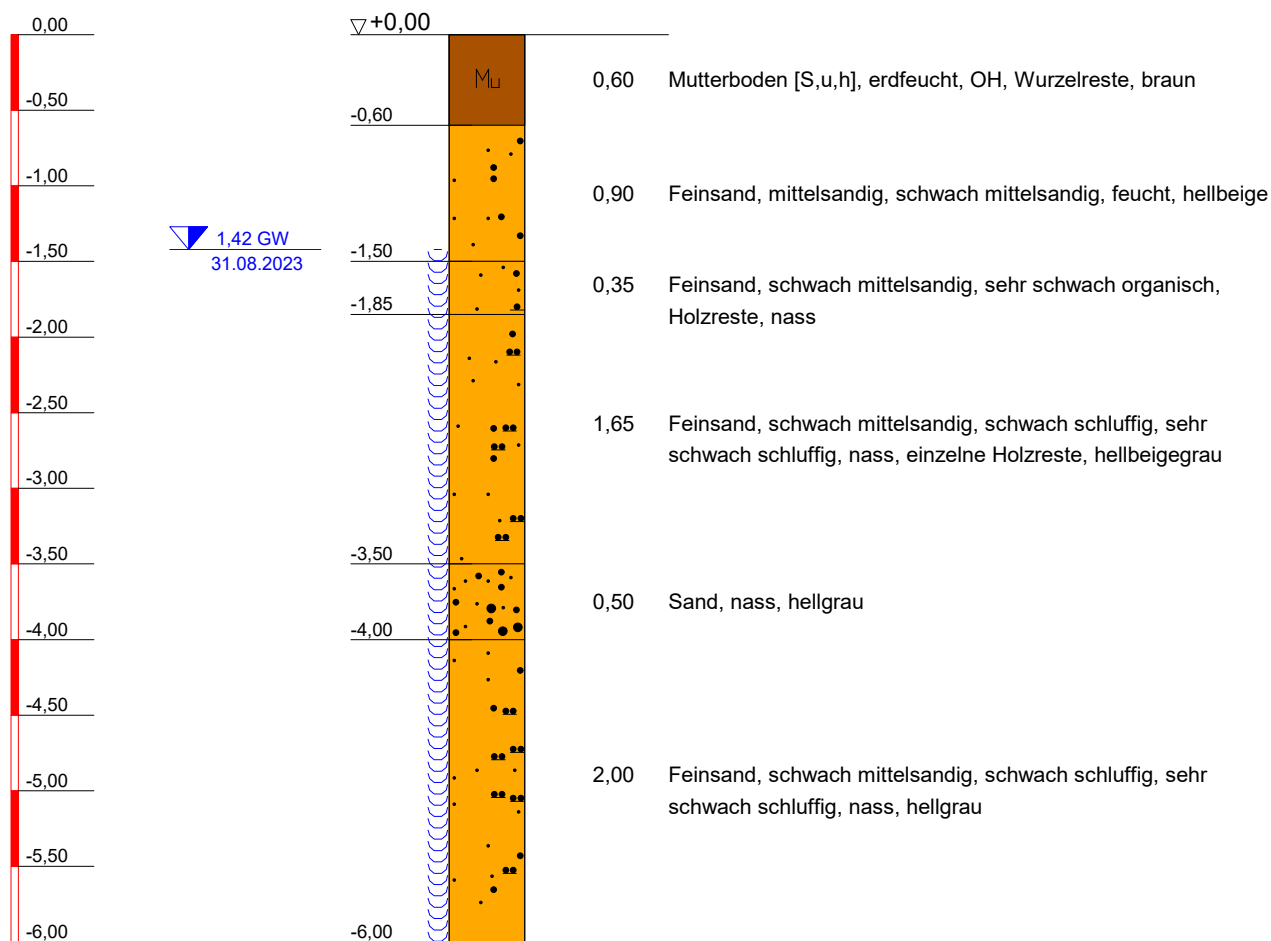

prüftechnik

Z+L

GmbH
Umwelt und Baugrund
Zielinski + Lünne

Mühlenschweg 5
49090 Osnabrück

Tel.: 0541/40 696-0
Fax: 0541/40 696-20

Bezeichnung: Bohrprofile

Projekt: Wagenfelder Aue

Auftraggeber: IPW GmbH & Co. KG,
Wallenhorst

Bearbeitungs-Nr: 18519.23

Maßstab: 1 : 50

Datum: 06.09.2023


Bearbeiter: Dipl.-Geol. L. Lünne

Anlage

2

0,00 = GOK

RKS 7

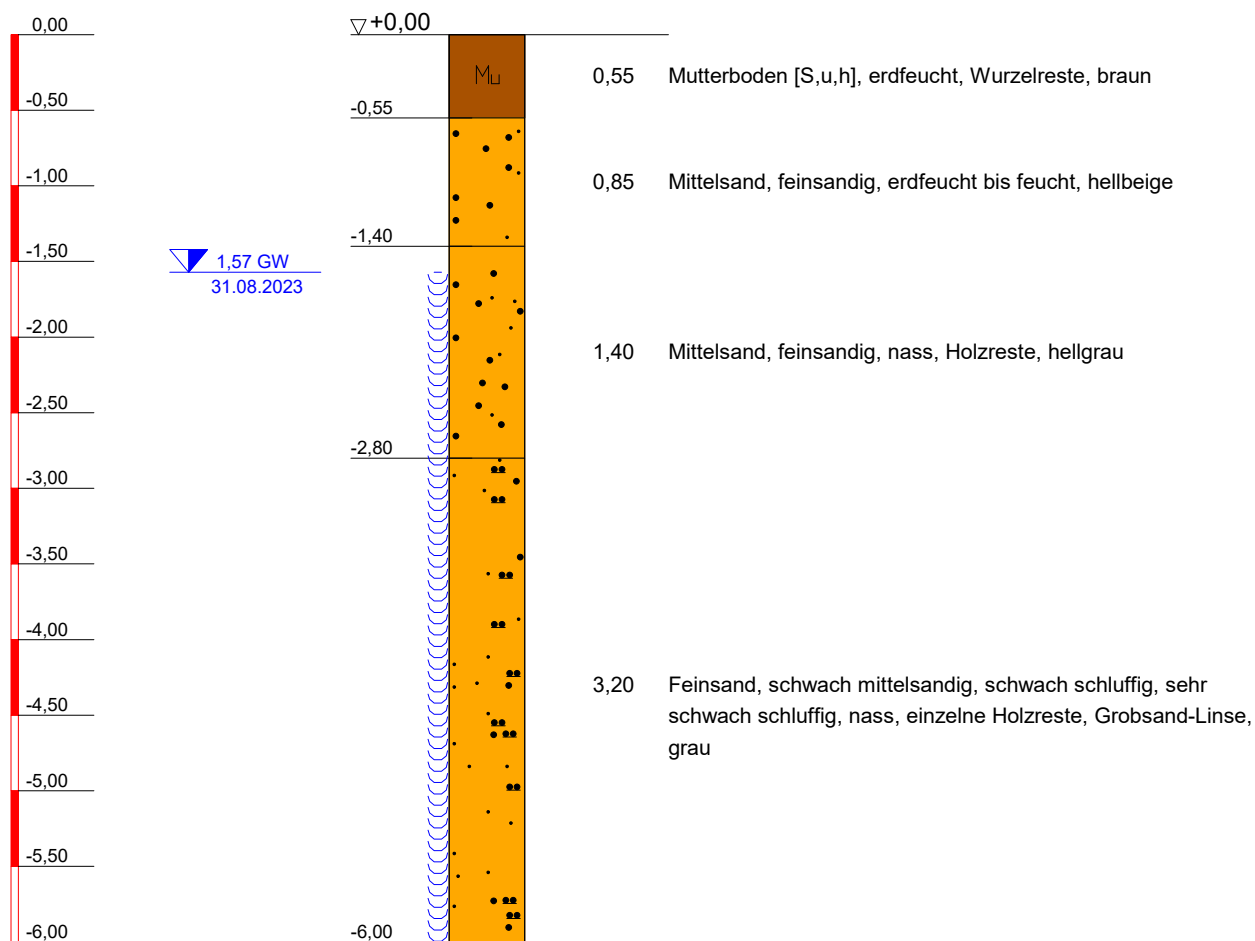

prüftechnik

Z+L

GmbH
Umwelt und Baugrund
Zielinski + Lünne

Mühlenschweg 5
49090 Osnabrück

Tel.: 0541/40 696-0
Fax: 0541/40 696-20

Bezeichnung: Bohrprofile

Projekt: Wagenfelder Aue

Auftraggeber: IPW GmbH & Co. KG,
Wallenhorst

Bearbeitungs-Nr: 18519.23

Maßstab: 1 : 50

Datum: 06.09.2023


Bearbeiter: Dipl.-Geol. L. Lünne

Anlage

2

0,00 = GOK

RKS 8

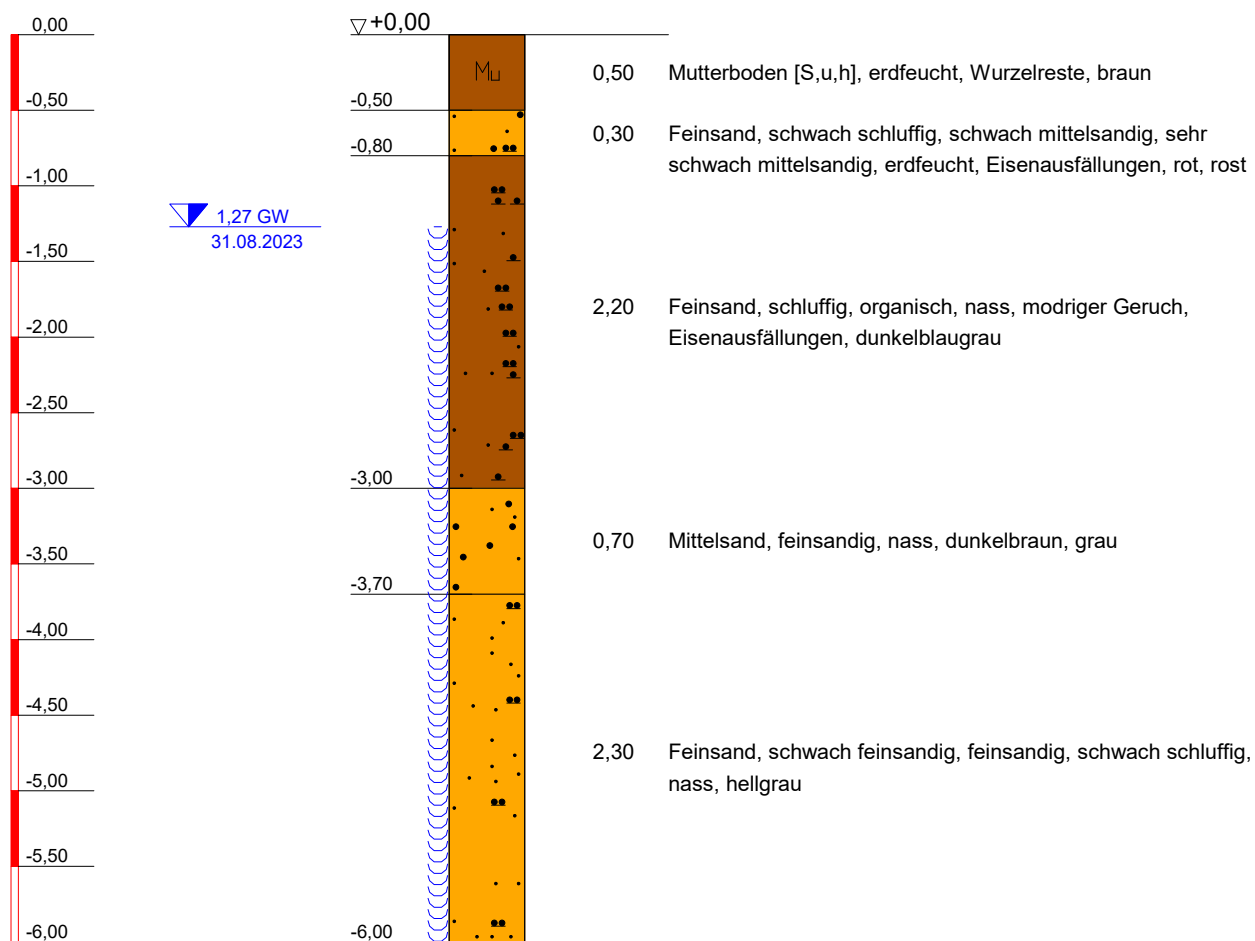

prüftechnik

Z+L

GmbH
Umwelt und Baugrund
Zielinski + Lünne

Mühlenschweg 5
49090 Osnabrück

Tel.: 0541/40 696-0
Fax: 0541/40 696-20

Bezeichnung: Bohrprofile

Projekt: Wagenfelder Aue

Auftraggeber: IPW GmbH & Co. KG,
Wallenhorst

Bearbeitungs-Nr: 18519.23

Maßstab: 1 : 50

Datum: 06.09.2023


Bearbeiter: Dipl.-Geol. L. Lünne

Anlage

2

0,00 = GOK

RKS 9

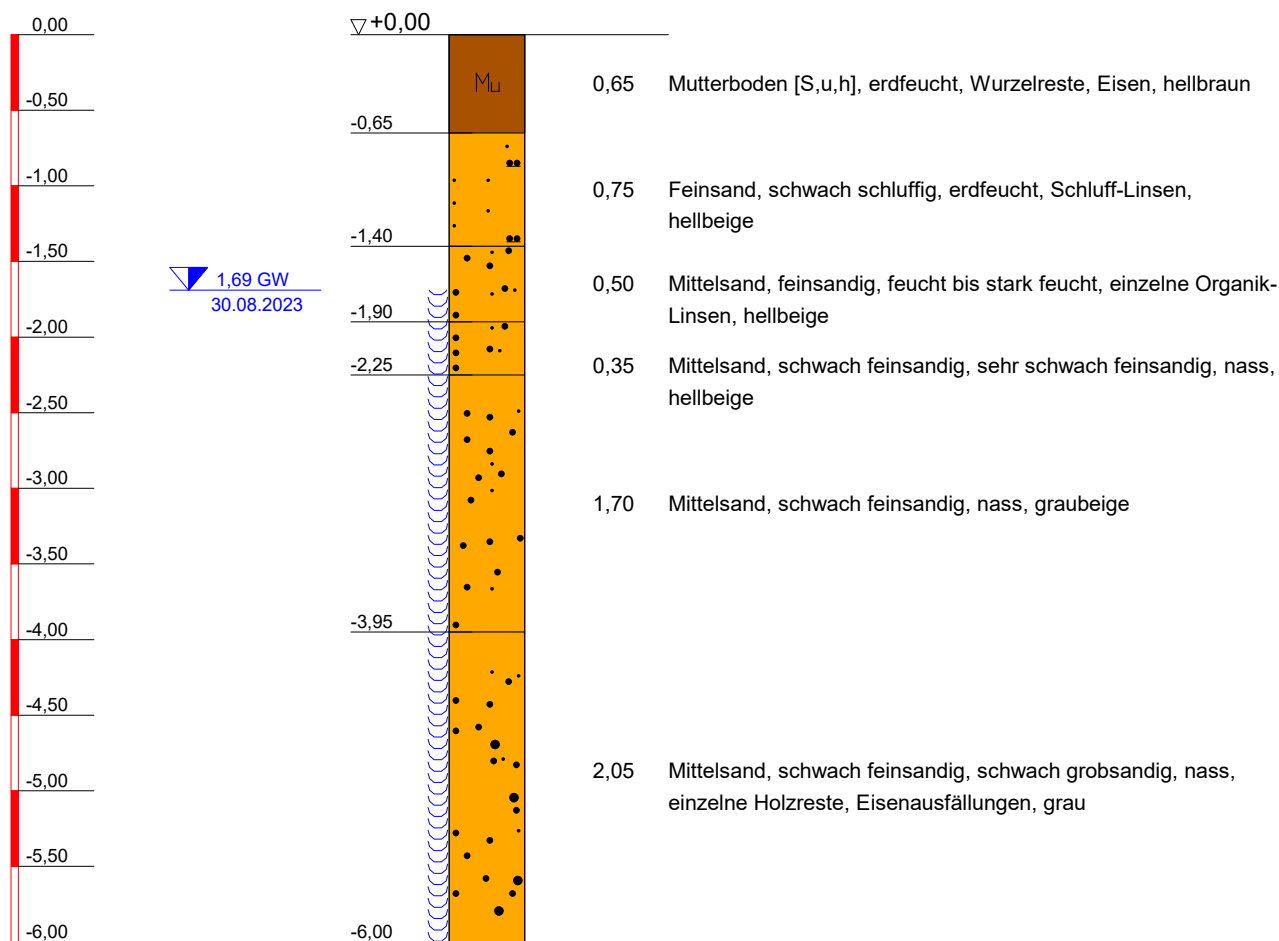

prüftechnik

Z+L

GmbH
Umwelt und Baugrund
Zielinski + Lünne

Mühlenschweg 5
49090 Osnabrück

Tel.: 0541/40 696-0
Fax: 0541/40 696-20

Bezeichnung: Bohrprofile

Projekt: Wagenfelder Aue

Auftraggeber: IPW GmbH & Co. KG,
Wallenhorst

Bearbeitungs-Nr: 18519.23

Maßstab: 1 : 50

Datum: 06.09.2023


Bearbeiter: Dipl.-Geol. L. Lünne

Anlage

2

0,00 = GOK

RKS 10

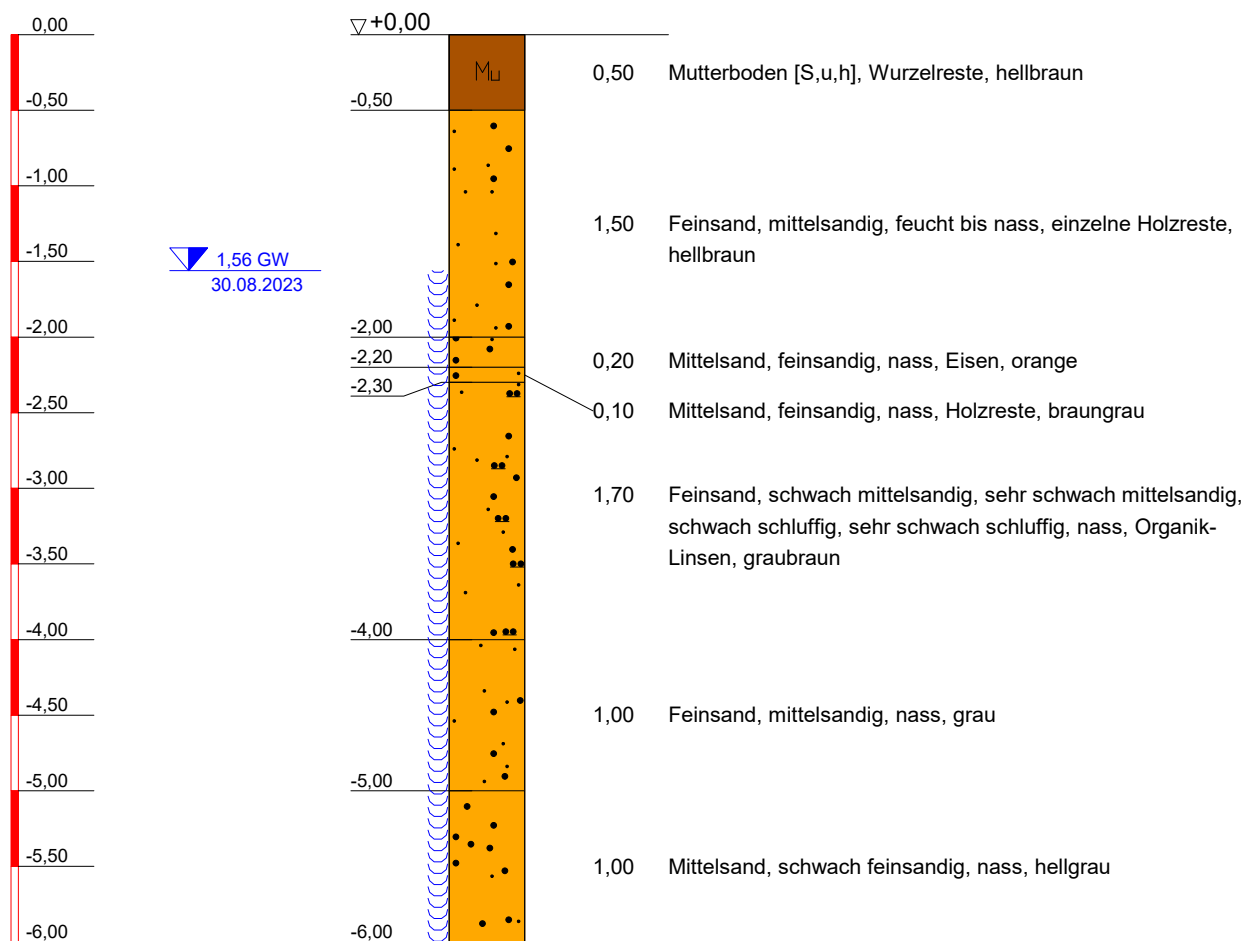

prüftechnik

Z+L

GmbH
Umwelt und Baugrund
Zielinski + Lünne

Mühlenschweg 5
49090 Osnabrück

Tel.: 0541/40 696-0
Fax: 0541/40 696-20

Bezeichnung: Bohrprofile

Projekt: Wagenfelder Aue

Auftraggeber: IPW GmbH & Co. KG,
Wallenhorst

Bearbeitungs-Nr: 18519.23

Maßstab: 1 : 50

Datum: 06.09.2023

Bearbeiter: Dipl.-Geol. L. Lünne

Anlage

2