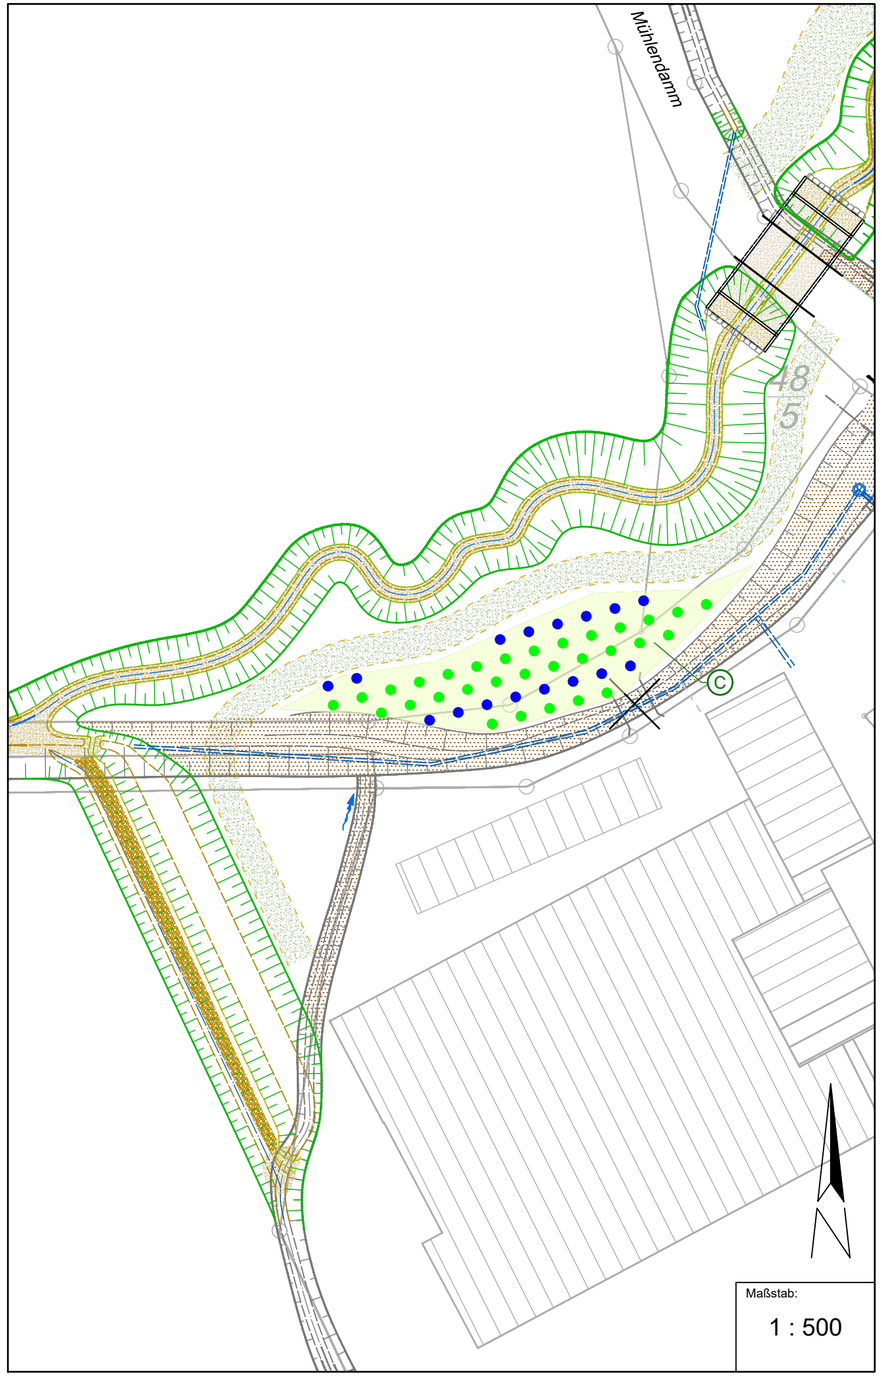

Legende

Gebietseigene Gehölze
Vorkommensgebiet 1: Norddeutsches Tiefland

- Gewöhnliche Traubenkirsche
  Prunus padus
  Str., 2 x v., im Container 3 l, h = 60 - 100 cm
- Schwarz-Erle
  Alnus glutinosa
  Hei., im Container 7,5 l, h = 150 - 200 cm

Pflanzbereich Schema

Pflanzschemawechsel

Pflanzschema C

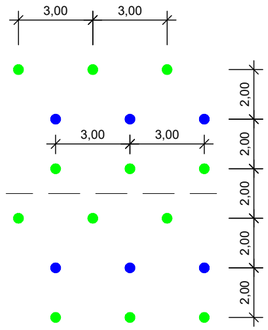

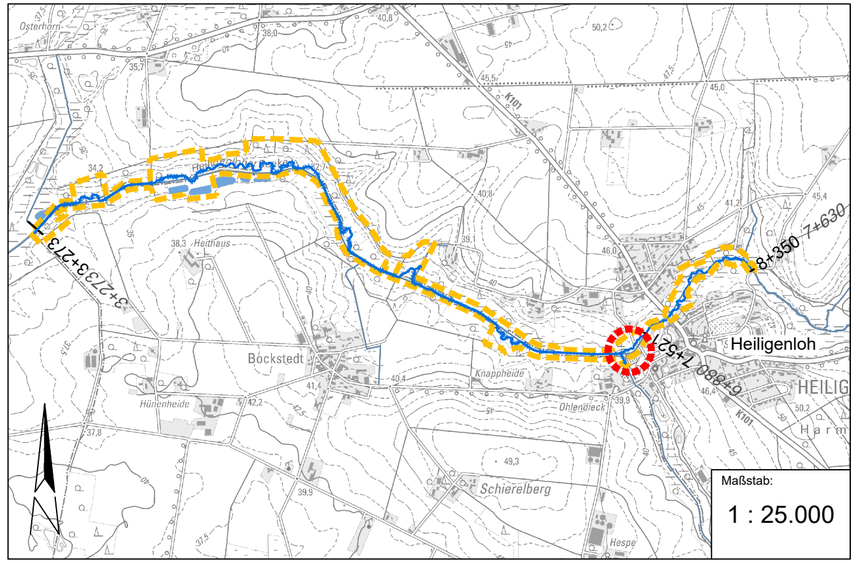

Quelle:
© GeoBasis-DE/LGLN 2024

Projekt:
VTG Sulingen
FB Heiligenloh, Verf. Nr. 2676
Renaturierung der Heiligenloher Beeke
Ausführungsplanung

Plan:
Pflanzplan
Mühlendamm

	Name:	Datum:
bearbeitet	D. L. Schmidt	28.04.2026
gezeichnet	S. T. Smit	28.04.2026
geprüft	U. Schmida	28.04.2026
1. Änderung		
2. Änderung		

ingenieurgemeinschaft agwa
Im Moore 17 D
30167 Hannover
Tel. 0511/33 89 5-0
Fax 0511/33 89 550
www.agwa-gmbh.de
info@agwa-gmbh.de

Maßstab: 1 : 500
Anlage: 8.3