


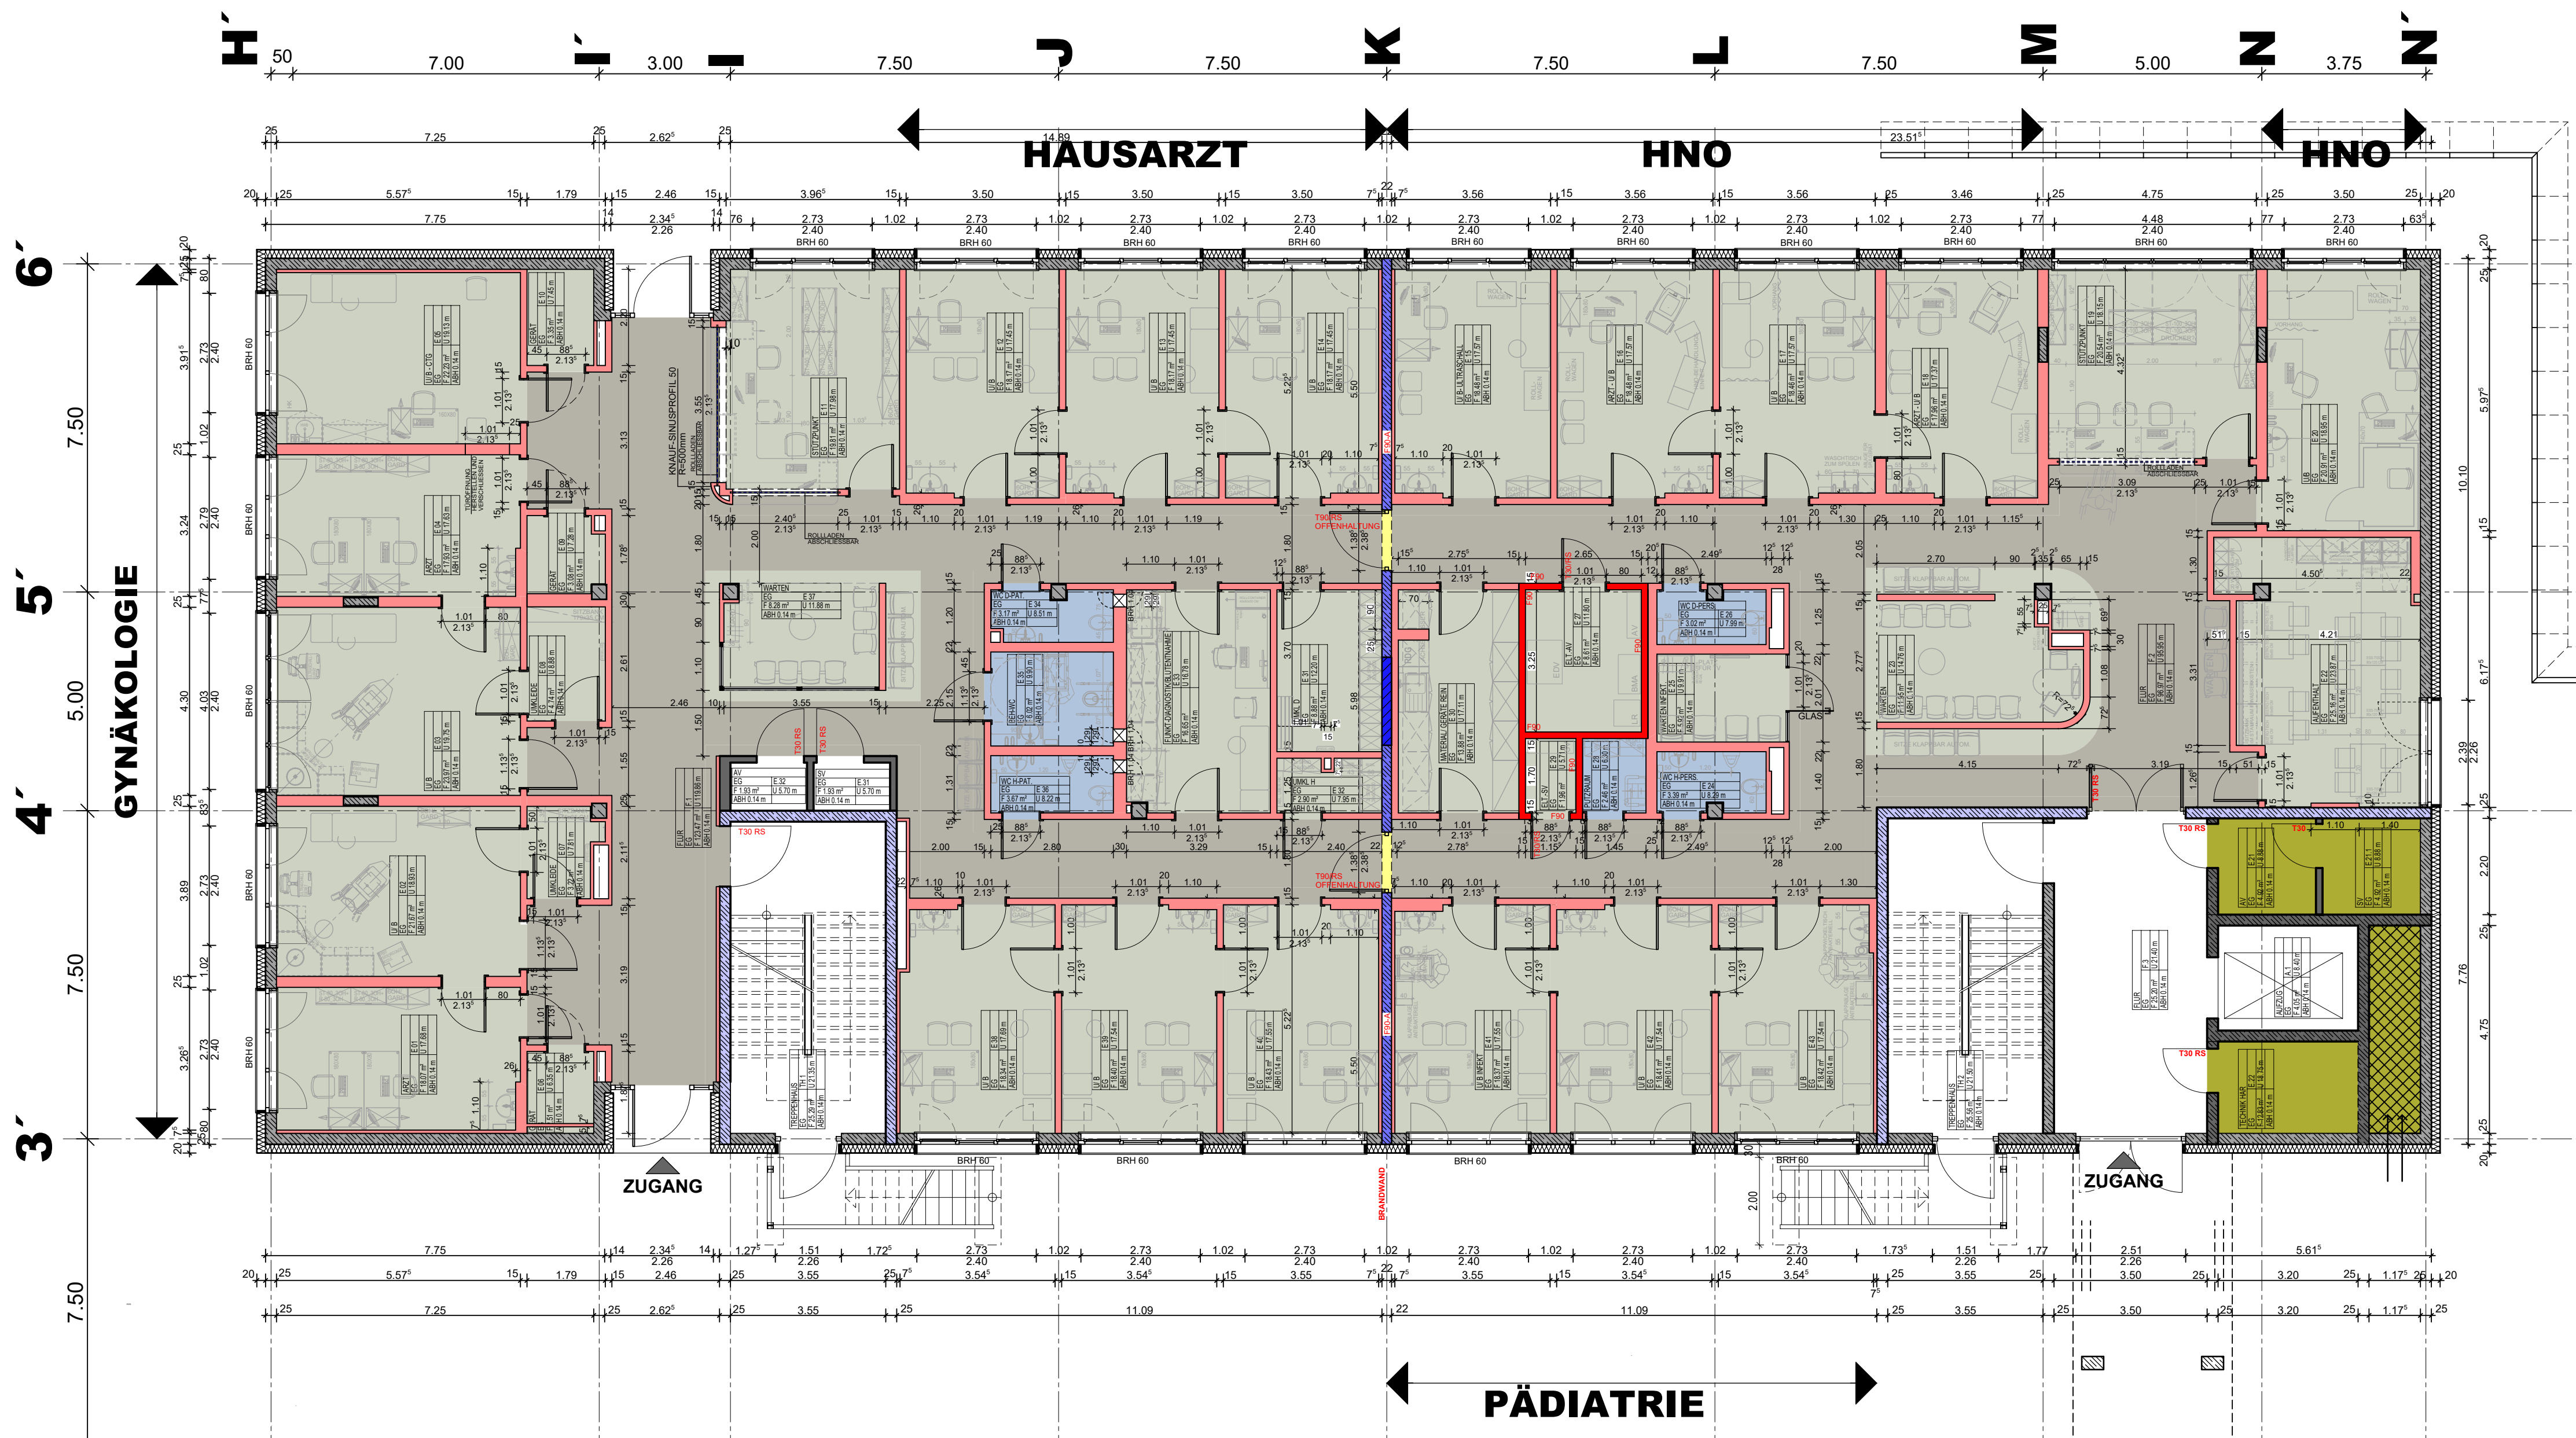


LEGENDE UMBAU ERDGESCHOSS HAUS H

- BESTAND
- WÄNDE, NEU
- BRANDWAND BESTAND/ NEU
- ABBRUCH

LEGENDE BODENBELAG

- PVC-BELAG - STANDARD RÄUME UND WARTEZONE
- PVC-BELAG - FLURZONE FLURBEREICHE
- BODENFLIESEN WC-RÄUME+PUMI
- ESTR/BESCHICHTUNG OSB TECHNIK-RÄUME
- TARKETT PRIMO PREMIUM 21010651 LIGHT PURE GREY
- TARKETT PRIMO PREMIUM 21010673 MEDIUM COOL GREY
- ARESTO ANTHRAZIT-GRAU

02	ANPASSUNG LEGENDE	RW	07.07.2026
01	ANPASSUNG LEGENDE	RW	16.06.2026
INDEX	ÄNDERUNG	BEARB	DATUM

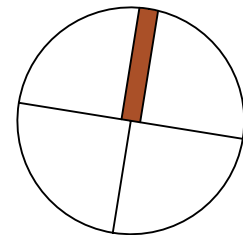

PROJEKT
Nr. 1-14-1-25

KLINIKUM BAD SALZUNGEN
LINDIGALLEE 3, 36433 BAD SALZUNGEN
UMBAU PRAXEN - HAUS H
ERDGESCHOSS ACHSE 3'- 6'

BAUHERRSCHAFT

Klinikum Bad Salzungen GmbH
Lindigallee 3
36433 Bad Salzungen

ARCHITEKT

Kirschner & Partner PartGmbH Architekten
Lutherstrasse 21, 36266 Heringen
Telefon Zentrale 06624-50-0
Telefax 06624-50-55
cad@kirschner-partner.com

PHASE

ENTWURFSPLANUNG

PLANINHALT

BODENBELAGSPLAN ERDGESCHOSS

BLATT-NR.

01

PLOT-NR.

9366

INDEX-NR.

02

MAßSTAB

M 1:100

DATUM

10.06.2026

BEARBEITER

HB/RW

PLANSTAND

07.07.2026

BAUHERR:

ARCHITEKT: