



GRUNDRISS

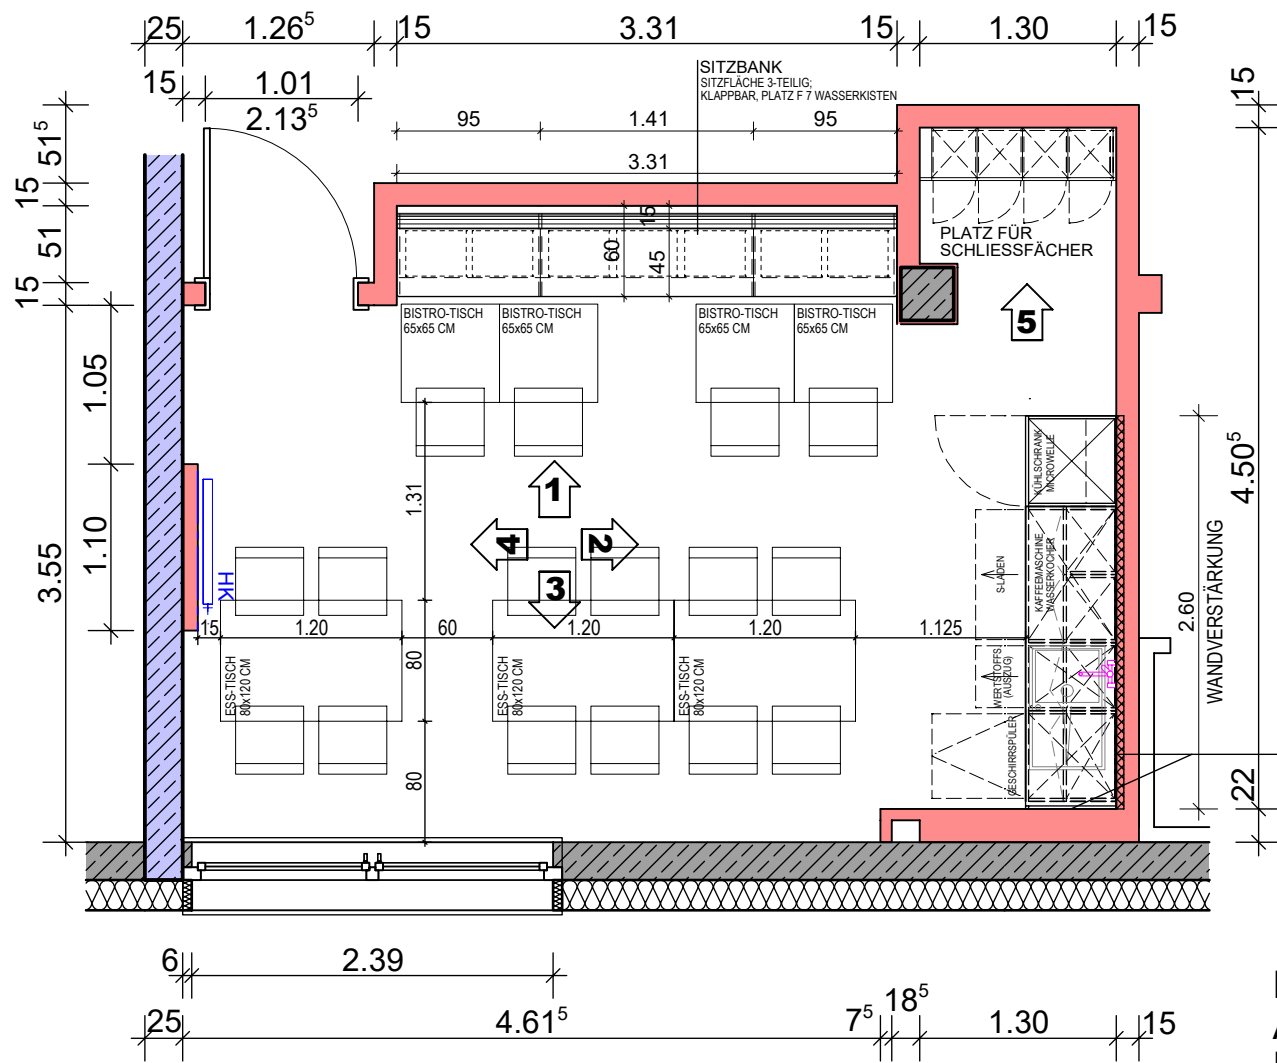

E 22
AUFENTHALT
F 25.16 m²

DECKENSPIEGEL

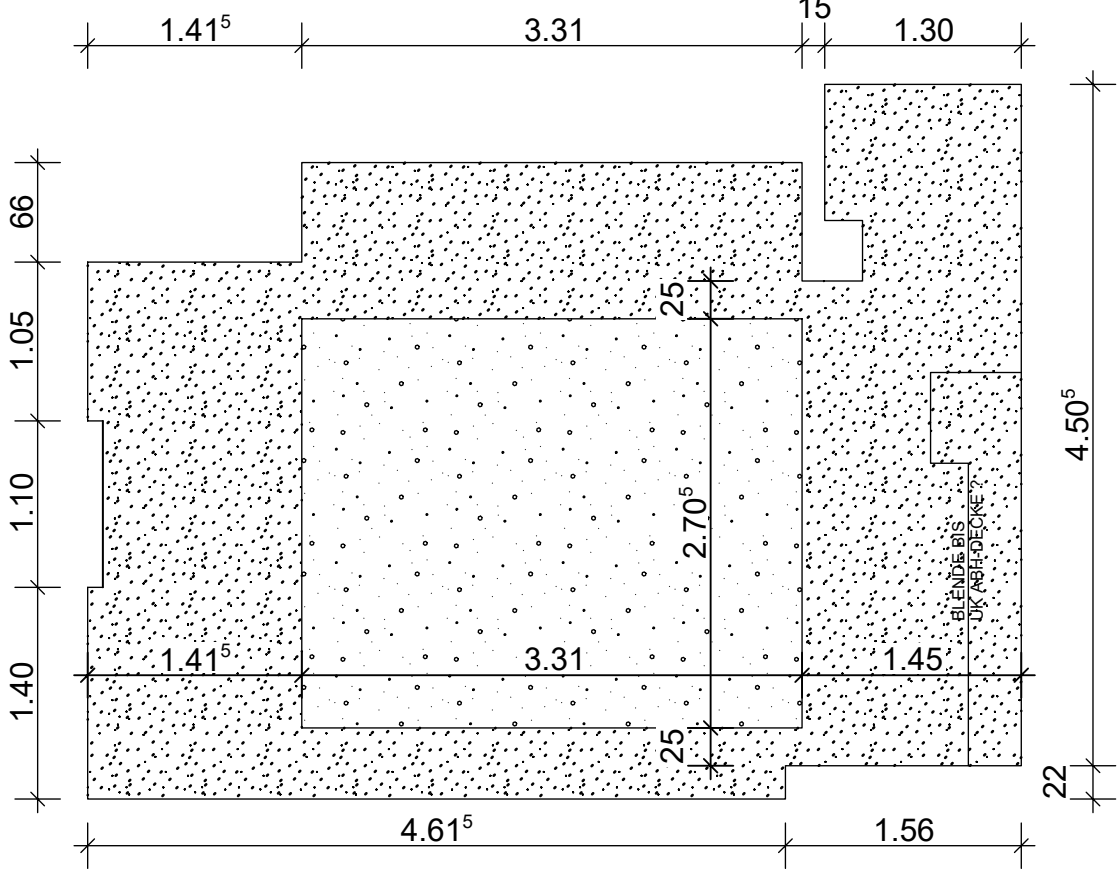

BAUEN IM BESTAND, ALLE MAßE SIND VOR ORT VERANTWORTLICH ZU PRÜFEN!

PLATZ FÜR LEGENDE

PLANUNG MED:	BEARBEITET:		
	ÄNDERUNG	DATUM	BEARB.
01			
02			
03			
04			
05			
06			
07			
08			
PLANUNG HLS:	BEARBEITET:		
	ÄNDERUNG	DATUM	BEARB.
01			
02			
03			
04			
05			
06			
07			
08			
PLANUNG ELT:	BEARBEITET:		
	ÄNDERUNG	DATUM	BEARB.
01			
02			
03			
04			
05			
06			
07			
08			
ARCHITEKT:	- URHEBER- UND NUTZUNGSRECHTE VORBEHALTEN -		
	BEARBEITET:	HB/ RW	05.11.2025
	FREIGELEGEBEN:		
	ÄNDERUNG	DATUM	BEARB.
	01	VORWAND, HK UND WANDVERSTÄRKUNG ERGÄNZT	03.12.25 HB
	02	DETAILLIERUNG EINRICHTUNG	23.05.26 RW
	03		
	04		
	05		
	06		
	07		
	08		
BAUHERR:	KLINIKUM BAD SALZUNGEN GMBH LINDIGALLEE 3 36433 BAD SALZUNGEN Tel.: 03695-640-0		
	FREIGELEGEBEN:		
PROJEKT:	NUTZUNGSÄNDERUNG ERDGESCHOSS HAUS H		
	PROJEKT-NR. 1-14-1-25		
RAUM E 22 AUFENTHALT PLAN.-NR.: 7299		MASSTAB 1:50 (A3) 1:25 (A1)	
DATUM INDEX 23.05.26	INDEX 02	BLATT 1 von 3	

1.08

2.50

25

6.17⁵

15

SITZBANK
SITZFLÄCHE 3-TEILIG;
KLAPPBAR, PLATZ F 7 WASSERKISTEN

1.15

0.45

0.70

WANDVER-
STÄRKUNG

BLENDE BIS
AN DECKE ?

0.60

1.80

0.30

0.40

0.60

1.10

20 WERTFÄCHER
40X30X35 CM

1.08

2.50

1.30

15

15

0 20 40 60 80 100





- WANDVERSTÄRKUNG 2.60/30; UK= 1.80 ab OK FFB
- MIKROWELLE
- KÜHLSCHRANK
- SPÜLBECKEN MIT ABTROPFBLECH
- WANDSCHUTZ WS ACROVYN®-PLATTE STÄRKE ca. 2mm OBERFLÄCHE+FARBE N. WAHL AG B/ H 2.00m + 0.60m / 0.60 m UK = OK ARBEITSPLATTE


$$H/B = 297 / 420 \text{ (0.12m}^2\text{)}$$

Allplan 2018


PLATZ FÜR LEGENDE

PLANUNG MED:			
	BEARBEITET:		
	ÄNDERUNG	DATUM	BEARB.
01			
02			
03			
04			
05			
06			
07			
08			
PLANUNG HLS:			
	BEARBEITET:		
	ÄNDERUNG	DATUM	BEARB.
01			
02			
03			
04			
05			
06			
07			
08			
PLANUNG ELT:			
	BEARBEITET:		
	ÄNDERUNG	DATUM	BEARB.
01			
02			
03			
04			
05			
06			
07			
08			
ARCHITEKT:			
	- URHEBER- UND NUTZUNGSRECHTE VORBEHALTEN -		
	BEARBEITET:	HB/ RW	05.11.2025
	FREIGEgeben:		
	ÄNDERUNG	DATUM	BEARB.
01	VORWAND, HK UND WANDVERSTÄRKUNG ERGÄNZT	03.12.25	HB
02	DETAILLIERUNG EINRICHTUNG	23.05.26	RW
03			
04			
05			
06			
07			
08			
BAUHERR:	KLINIKUM BAD SALZUNGEN GMBH LINDIGALLEE 3 36433 BAD SALZUNGEN Tel.: 03695-640-0		
	FREIGEgeben:		
PROJEKT:	NUTZUNGSÄNDERUNG ERDGESCHOSS HAUS H		
	PROJEKT-NR. 1-14-1-25		
RAUM E 22 AUFENTHALT PLAN.-NR.: 7300		MASSTAB 1:50 (A3) 1:25 (A1)	
DATUM INDEX	INDEX	BLATT	
23.05.26	02	2 von 3	

WAND 3

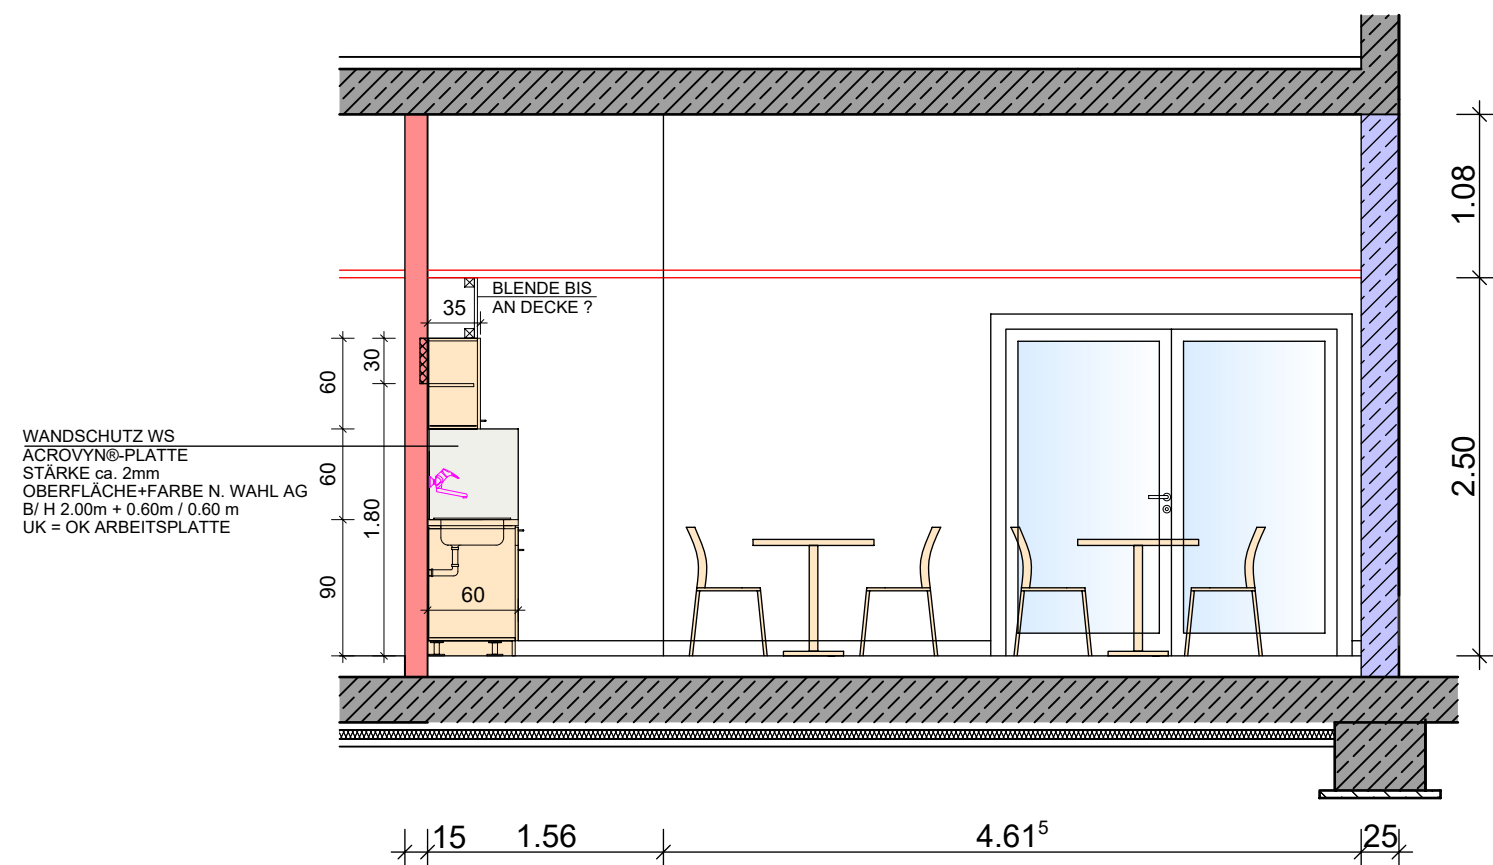

WAND 4

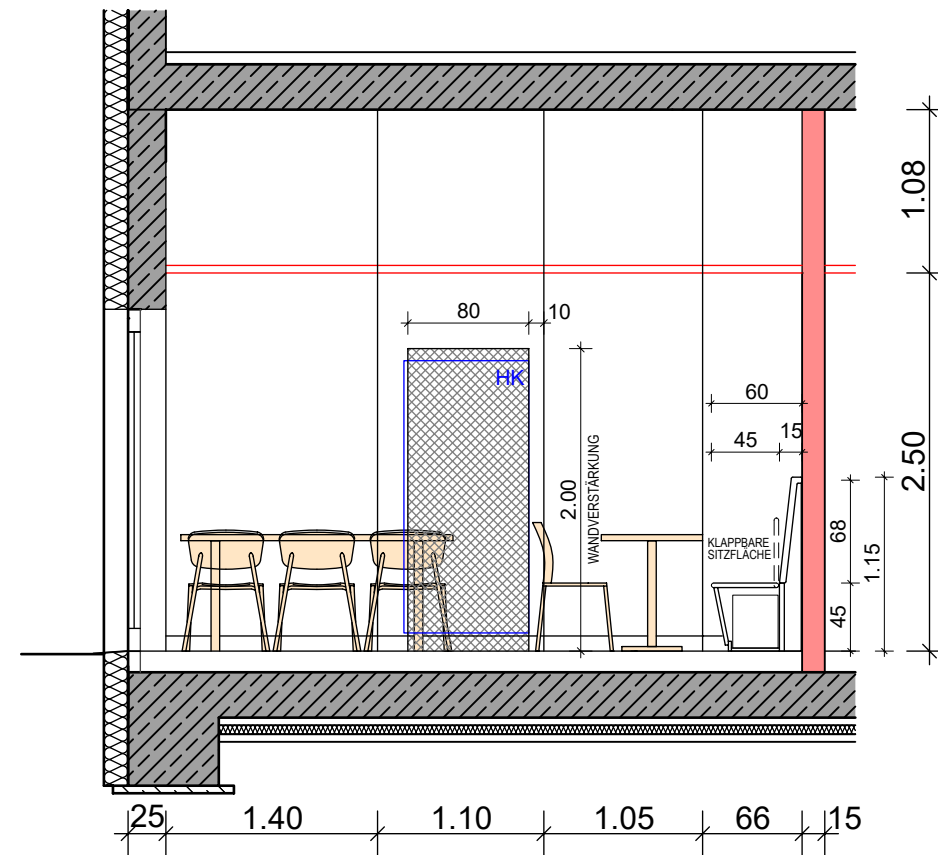

PLATZ FÜR LEGENDE

BAUEN IM BESTAND, ALLE MAßE SIND VOR ORT VERANTWORLICH ZU PRÜFEN!

H/B = 297 / 420 (0.12m²)

PLANUNG MED:	BEARBEITET:		
	ÄNDERUNG	DATUM	BEARB.
01			
02			
03			
04			
05			
06			
07			
08			
PLANUNG HLS:	BEARBEITET:		
	ÄNDERUNG	DATUM	BEARB.
01			
02			
03			
04			
05			
06			
07			
08			
PLANUNG ELT:	BEARBEITET:		
	ÄNDERUNG	DATUM	BEARB.
01			
02			
03			
04			
05			
06			
07			
08			
ARCHITEKT:	- URHEBER- UND NUTZUNGSRECHTE VORBEHALTEN -		
	BEARBEITET:	HB/ RW	05.11.2025
FREIGE GEBEN:			
	ÄNDERUNG	DATUM	BEARB.
01	VORWAND, HK UND WANDVERSTÄRKUNG ERGÄNZT	03.12.25	HB
02	DETAILLIERUNG EINRICHTUNG	23.05.26	RW
03			
04			
05			
06			
07			
08			
BAUHERR:	KLINIKUM BAD SALZUNGEN GMBH LINDIGALLEE 3 36433 BAD SALZUNGEN Tel.: 03695-640-0		
	FREIGE GEBEN:		
PROJEKT:	NUTZUNGSÄNDERUNG ERDGESCHOSS HAUS H		
	PROJEKT-NR. 1-14-1-25		
RAUM E 22 AUFENTHALT PLAN.-NR.: 7301		MASSTAB 1:50 (A3) 1:25 (A1)	
DATUM INDEX 23.05.26	INDEX 02	BLATT 3 von 3	