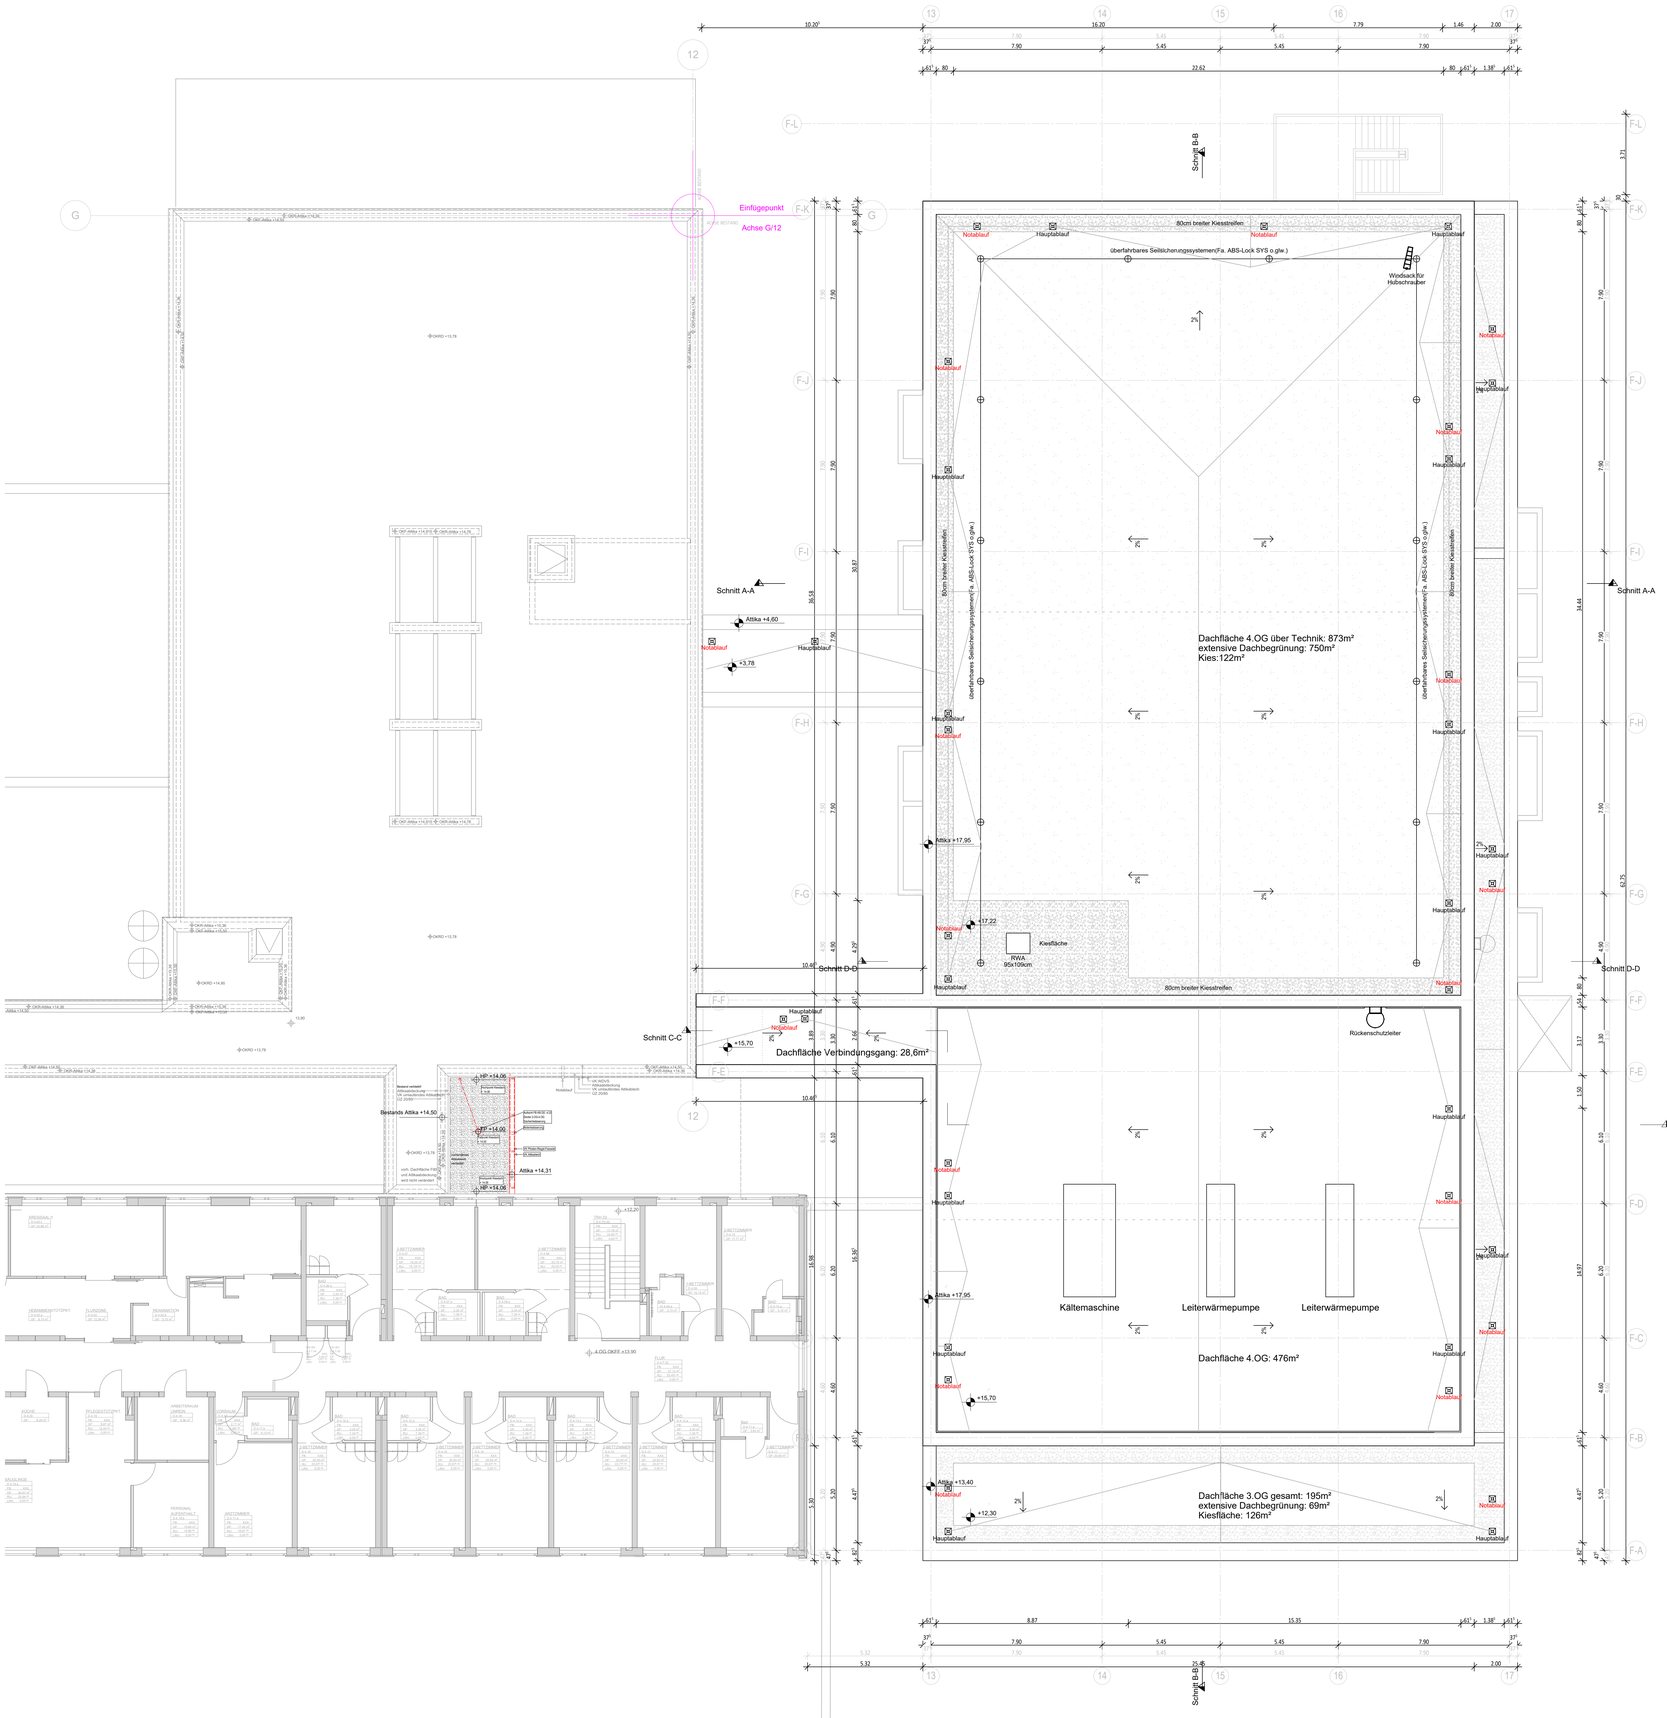


1:100

1m = 1cm

## LEGENDE WÄNDE

- Bestand
- Abbruch
- Neubau Stahlbeton
- Neubau Mauerwerk
- GK-Wand F0
- GK-Wand F30
- GK-Wand F90
- Vorwandinstallation
- Dämmung
- Brandwand
- Feuerbeständige Wand

N

## VERTEILER / ÄNDERUNGEN

| | | | | | | | | | | | | | |
|---|---|---|---|---|---|---|---|---|---|---|---|---|---|
| | Planstellung | Änd. Wasserablauf | Änd. Entwässerung u. Außentreppe | Änd. Außentreppe | | | | | | | | | |
| GEZEICHNET | Wang | Watzf | Wang | Watzg | | | | | | | | | |
| | | | | | | | | | | | | | |
| | | | | | | | | | | | | | |
| | | | | | | | | | | | | | |
| ... | | | | | | | | | | | | | |
| ... | | | | | | | | | | | | | |
| ... | | | | | | | | | | | | | |
| PROJEKTSERVER | | | | | | | | | | | | | |
| DATUM | 05.01.2026 | 22.04.2026 | 07.05.2026 | 16.06.2026 | | | | | | | | | |
| INDEX | - | A | B | C | | | | | | | | | |

SÄMTLICHE MAÄE SIND AM BAU ZU NEHMEN UND VOM UNTERNEHMER ZU PRÜFEN! AUSFÜHRUNG ALLER TRAGENDEN BAUTEILE NACH STATIK! BRÜSTUNGS- UND TÜRHÖHEN SIND AUF OKFF ZU BEZIEHEN! DEN FLÄCHENANGABEN LIEGEN DIE ROHBAUMAßE ZUGRUNDE! ALLE MAßANGABEN FÜR TROCKENBAUWÄNDE SIND FERTIGMAßE! DIE PLANUNGEN VON FACHINGENIEUREN SIND ZU BEACHTEN! ABWEICHUNGEN GEGENÜBER DEN ARCHITEKTENZEICHNUNGEN SIND VOR DER AUSFÜHRUNG DER BAULEITUNG ANZUZEIGEN!

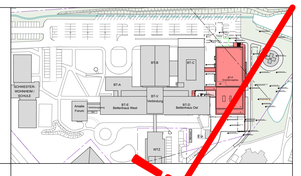
EVANGELISCHES KRANKENHAUS ANNALIE SIEVEKING
BT-F
BT-C
BT-A
BT-V
MT-2
MT-1
Annalie Forum
