


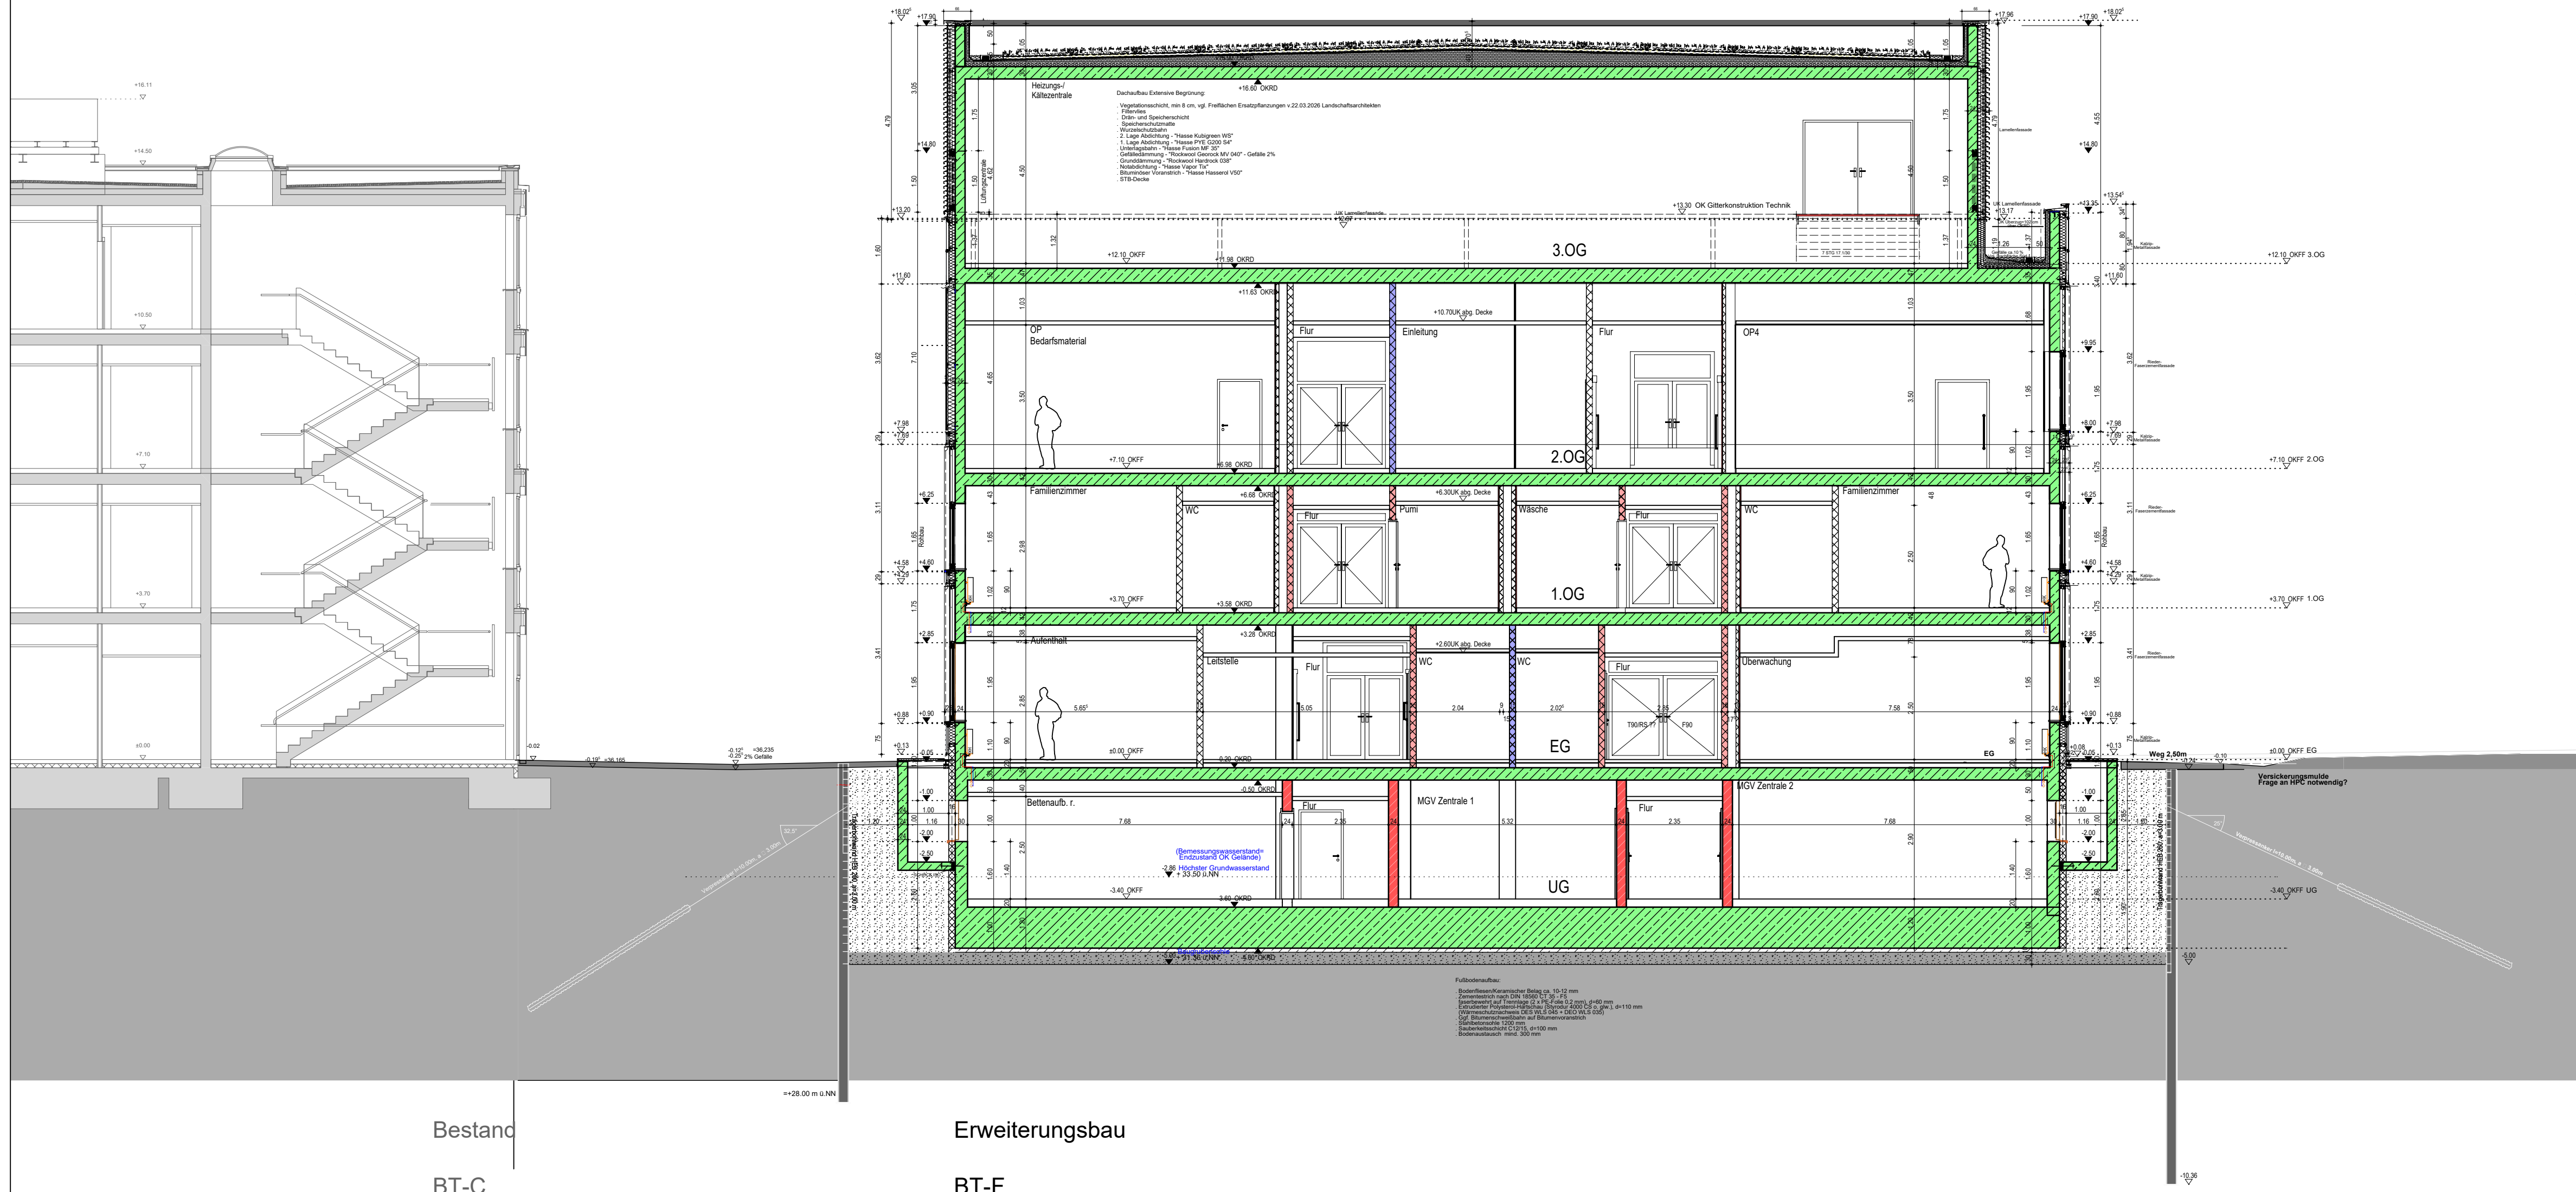

Bestand
BT-C


Erweiterungsbau
BT-F

Schnitt A-A

1:100
1m = 1cm

LEGENDE WÄNDE

- Bestand
- Abbruch
- Neubau Stahlbeton
- Neubau Mauerwerk
- GK-Wand F0
- GK-Wand F30
- GK-Wand F90
- Vorwandinstallation
- Dämmung
- Brandwand
- Feuerbeständige Wand

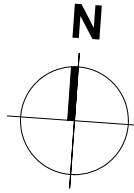

Ausführungsplanung

TP+HWP
Architekten lohmann rumke
Partners
0531 70 22 07 - 0
mailto:mail@architekten-t-p.de
Weg 23a 38106 Braunschweig
www.architekten-t-p.de

Ev. Amalie Sieveking
Krankenhaus
Hafenstr. 33
28199 Hamburg
4940644



Erweiterungsbau
für Funktions-/ Stationsbereiche

Schnitt_A_A Erweiterungsbau_BT-F
± 0,00 OKFF = 36,36 ü.NN

PLAN-NR.
4601_AR_04_SN_A_A_F

INDEX

PROJEKTLEAD
0324 - EASK Ausführungsplanung 2026

MAßSTAB
1:100

ERSTELLT
7.11.2025

BEARB. Lohmann	GEZ. Wang	STAND 02.06.2026
-------------------	--------------	---------------------