




1 Ansicht 1 Fenster  
1:20

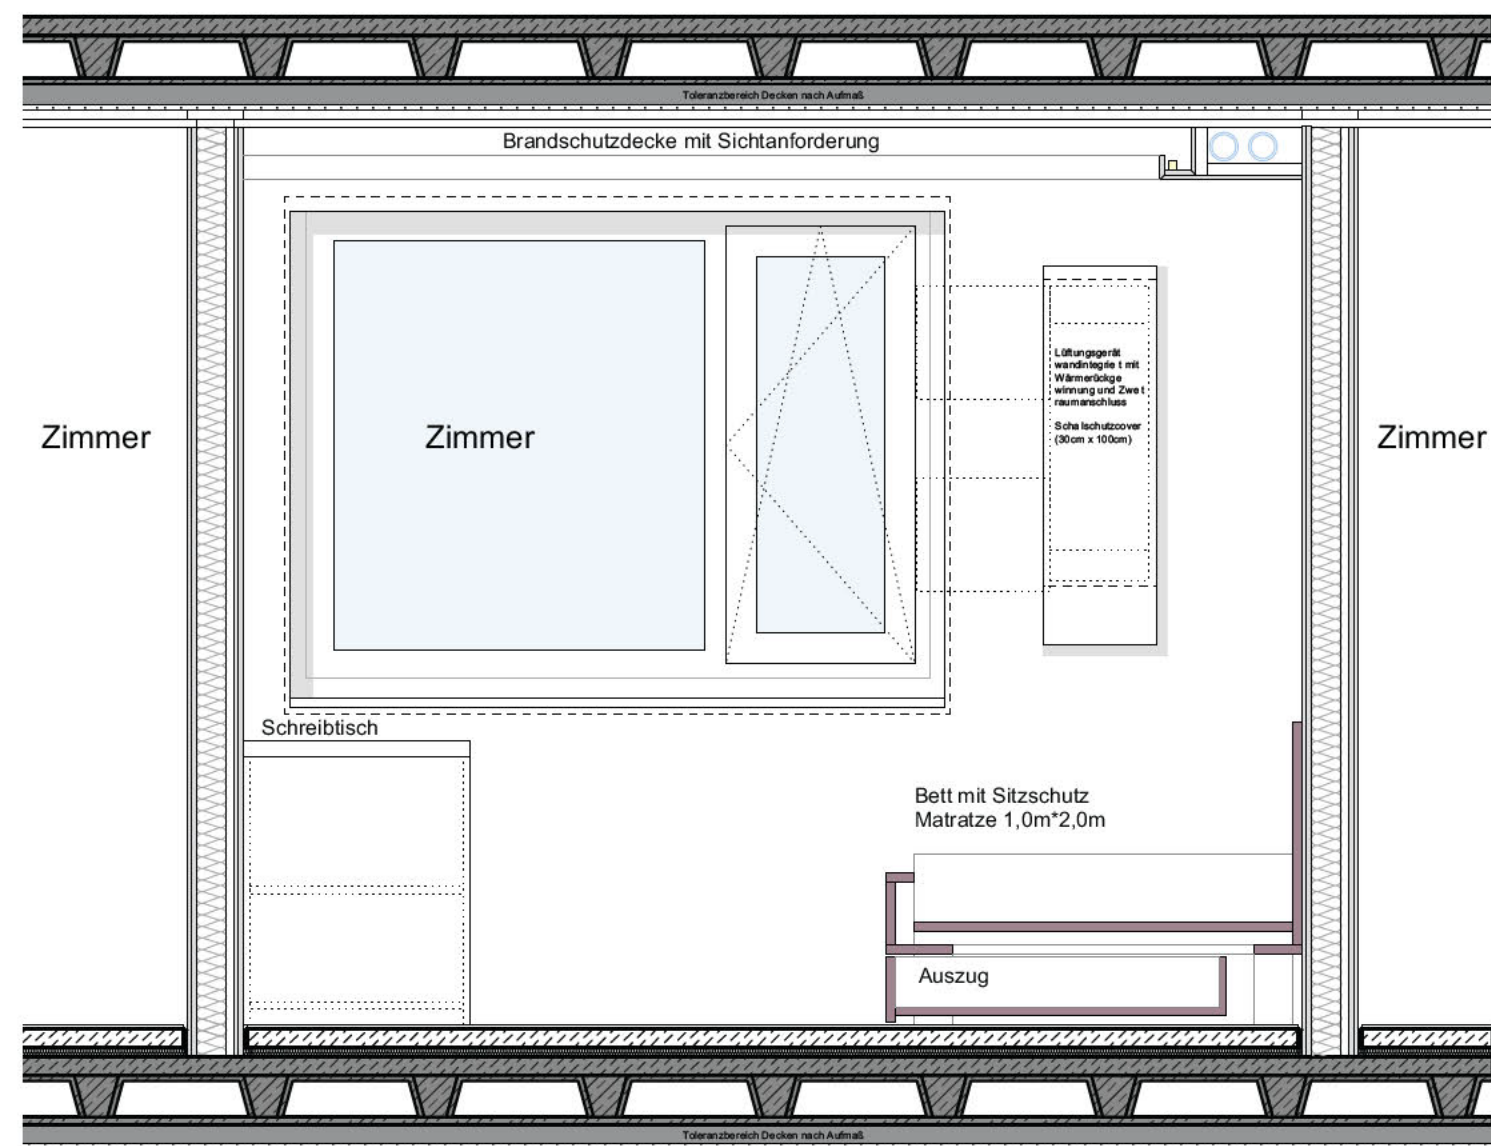


2 Ansicht 2 Bett  
1:20

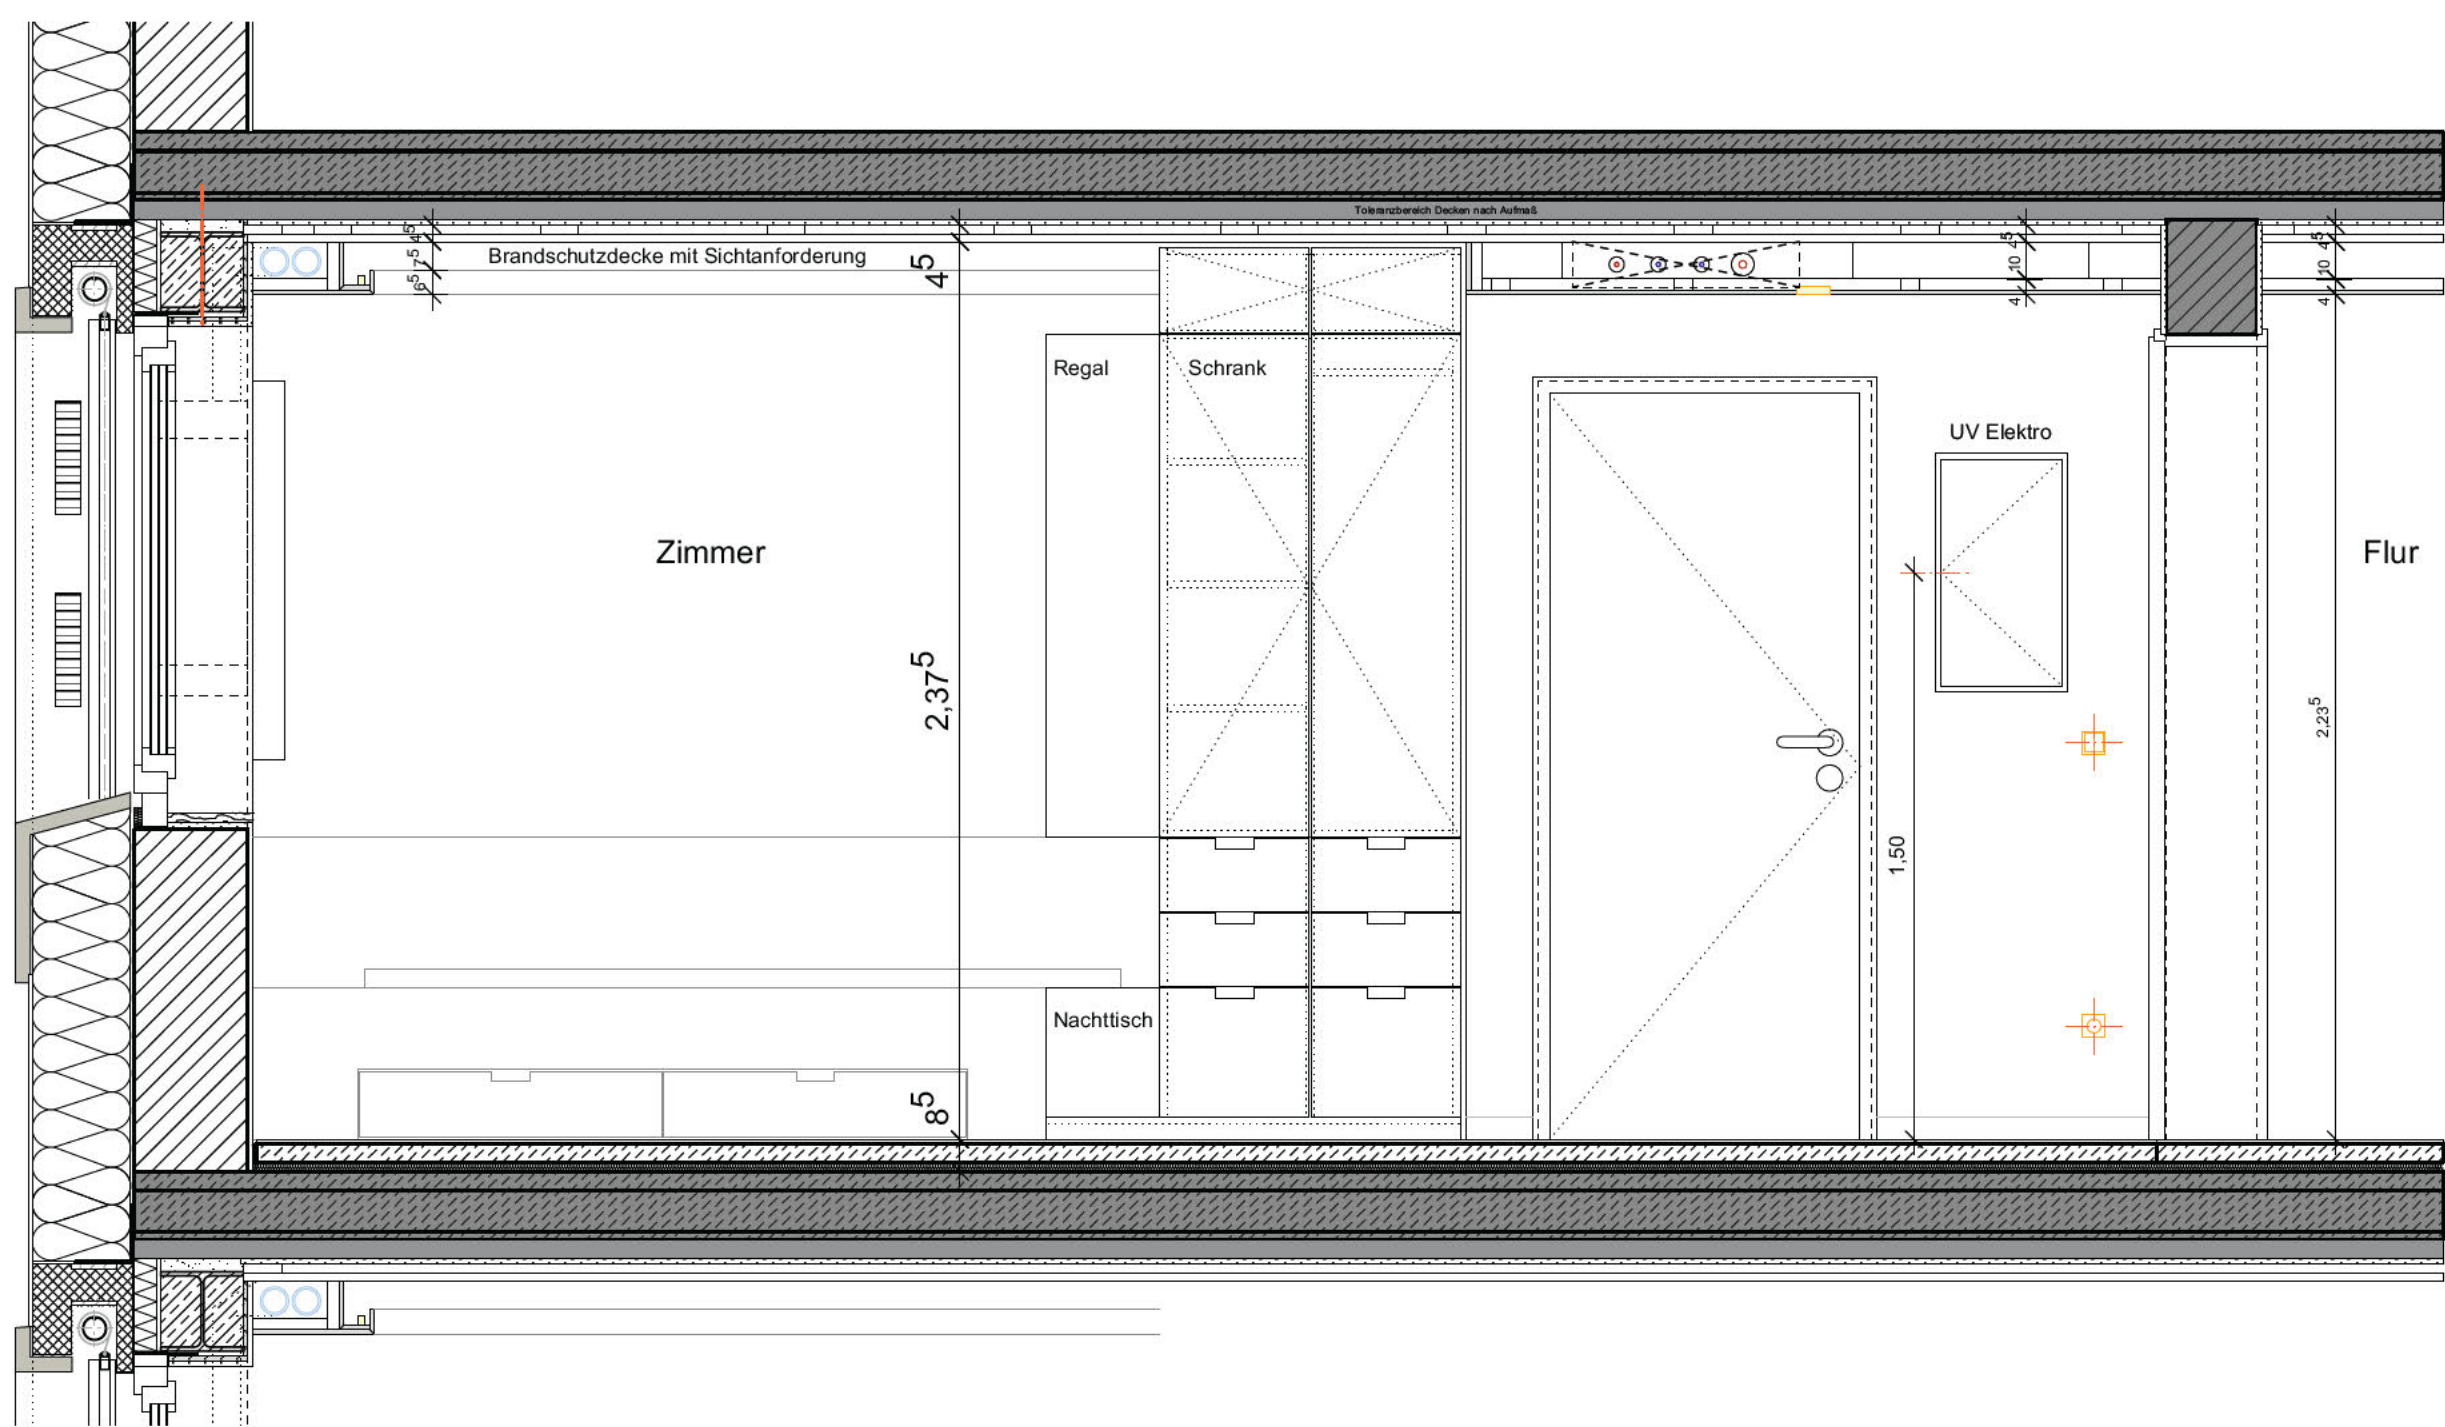


3 Ansicht 3 Flur  
1:20

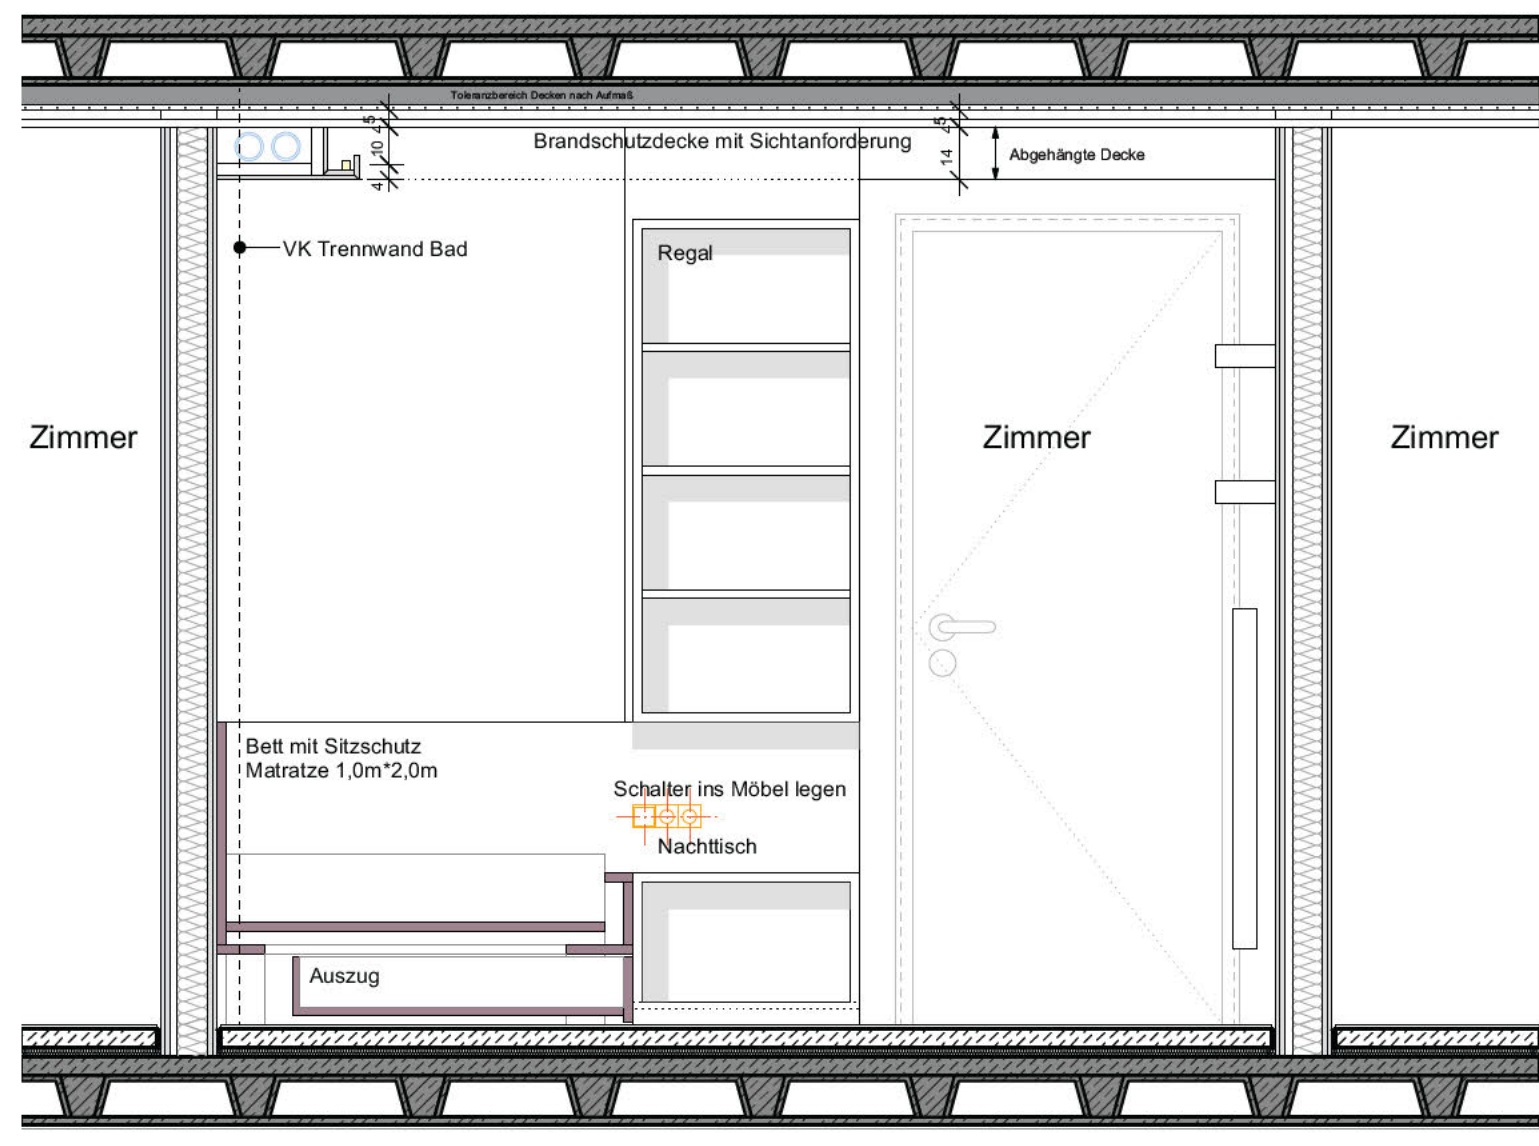


4 Ansicht 4 Schreibtisch  
1:20

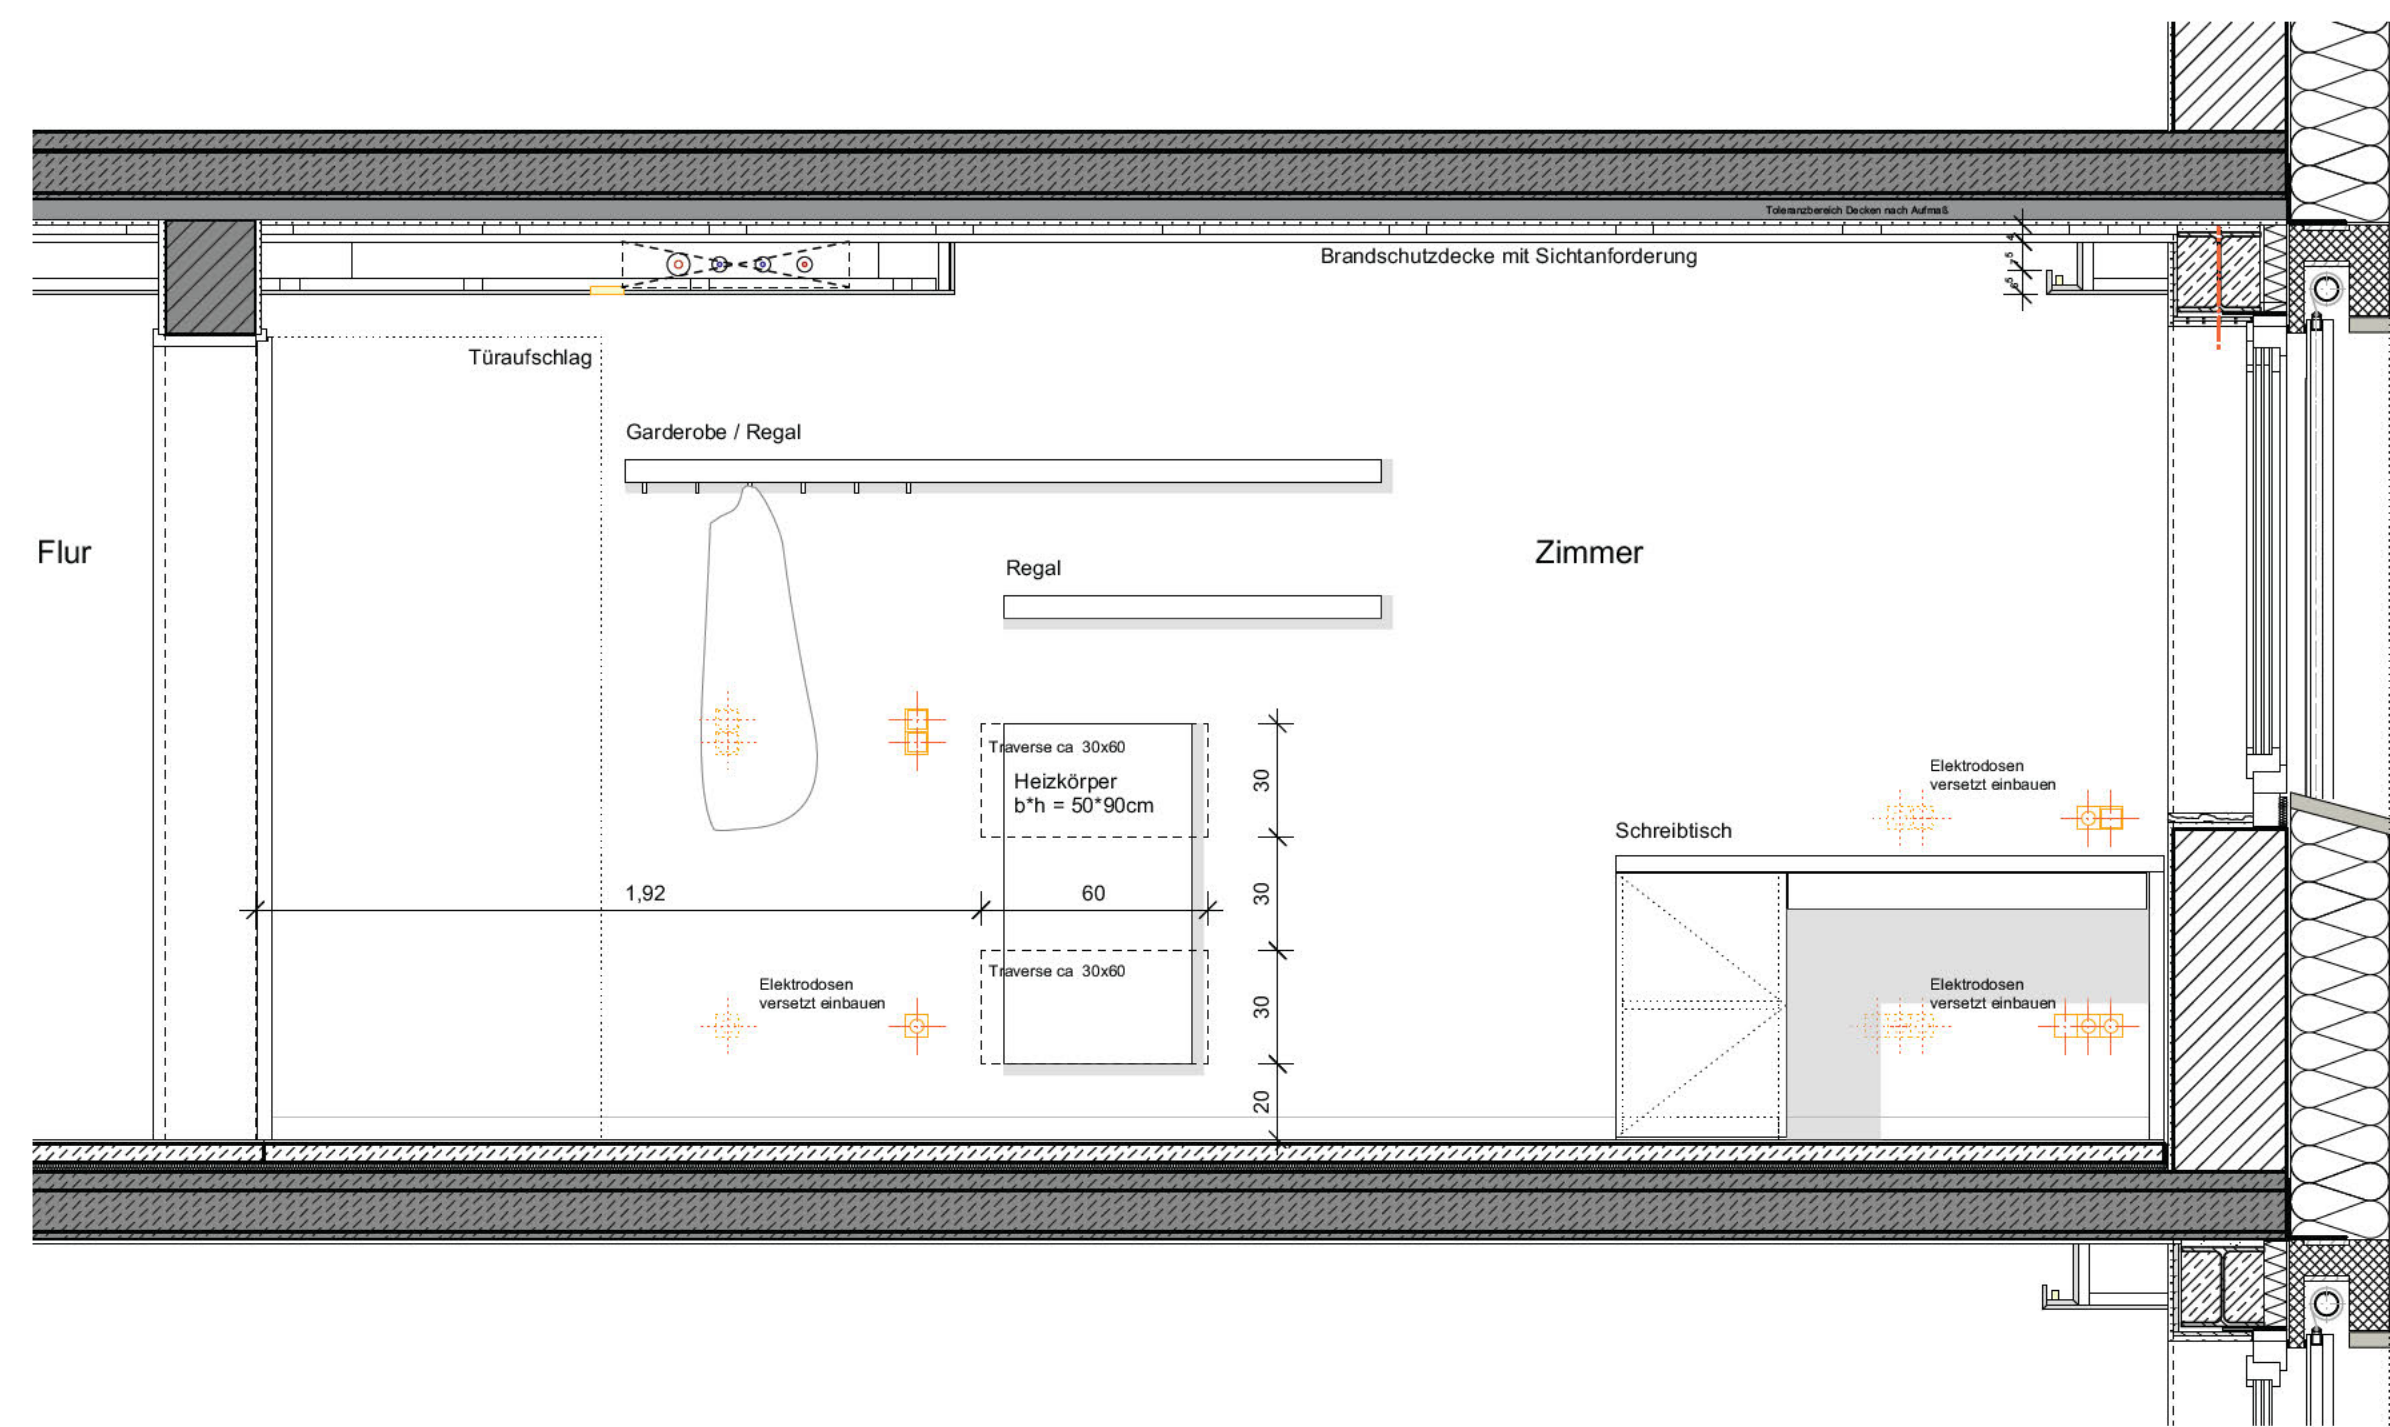

5 Grundriss Zimmer OG 2-5 West  
1:20

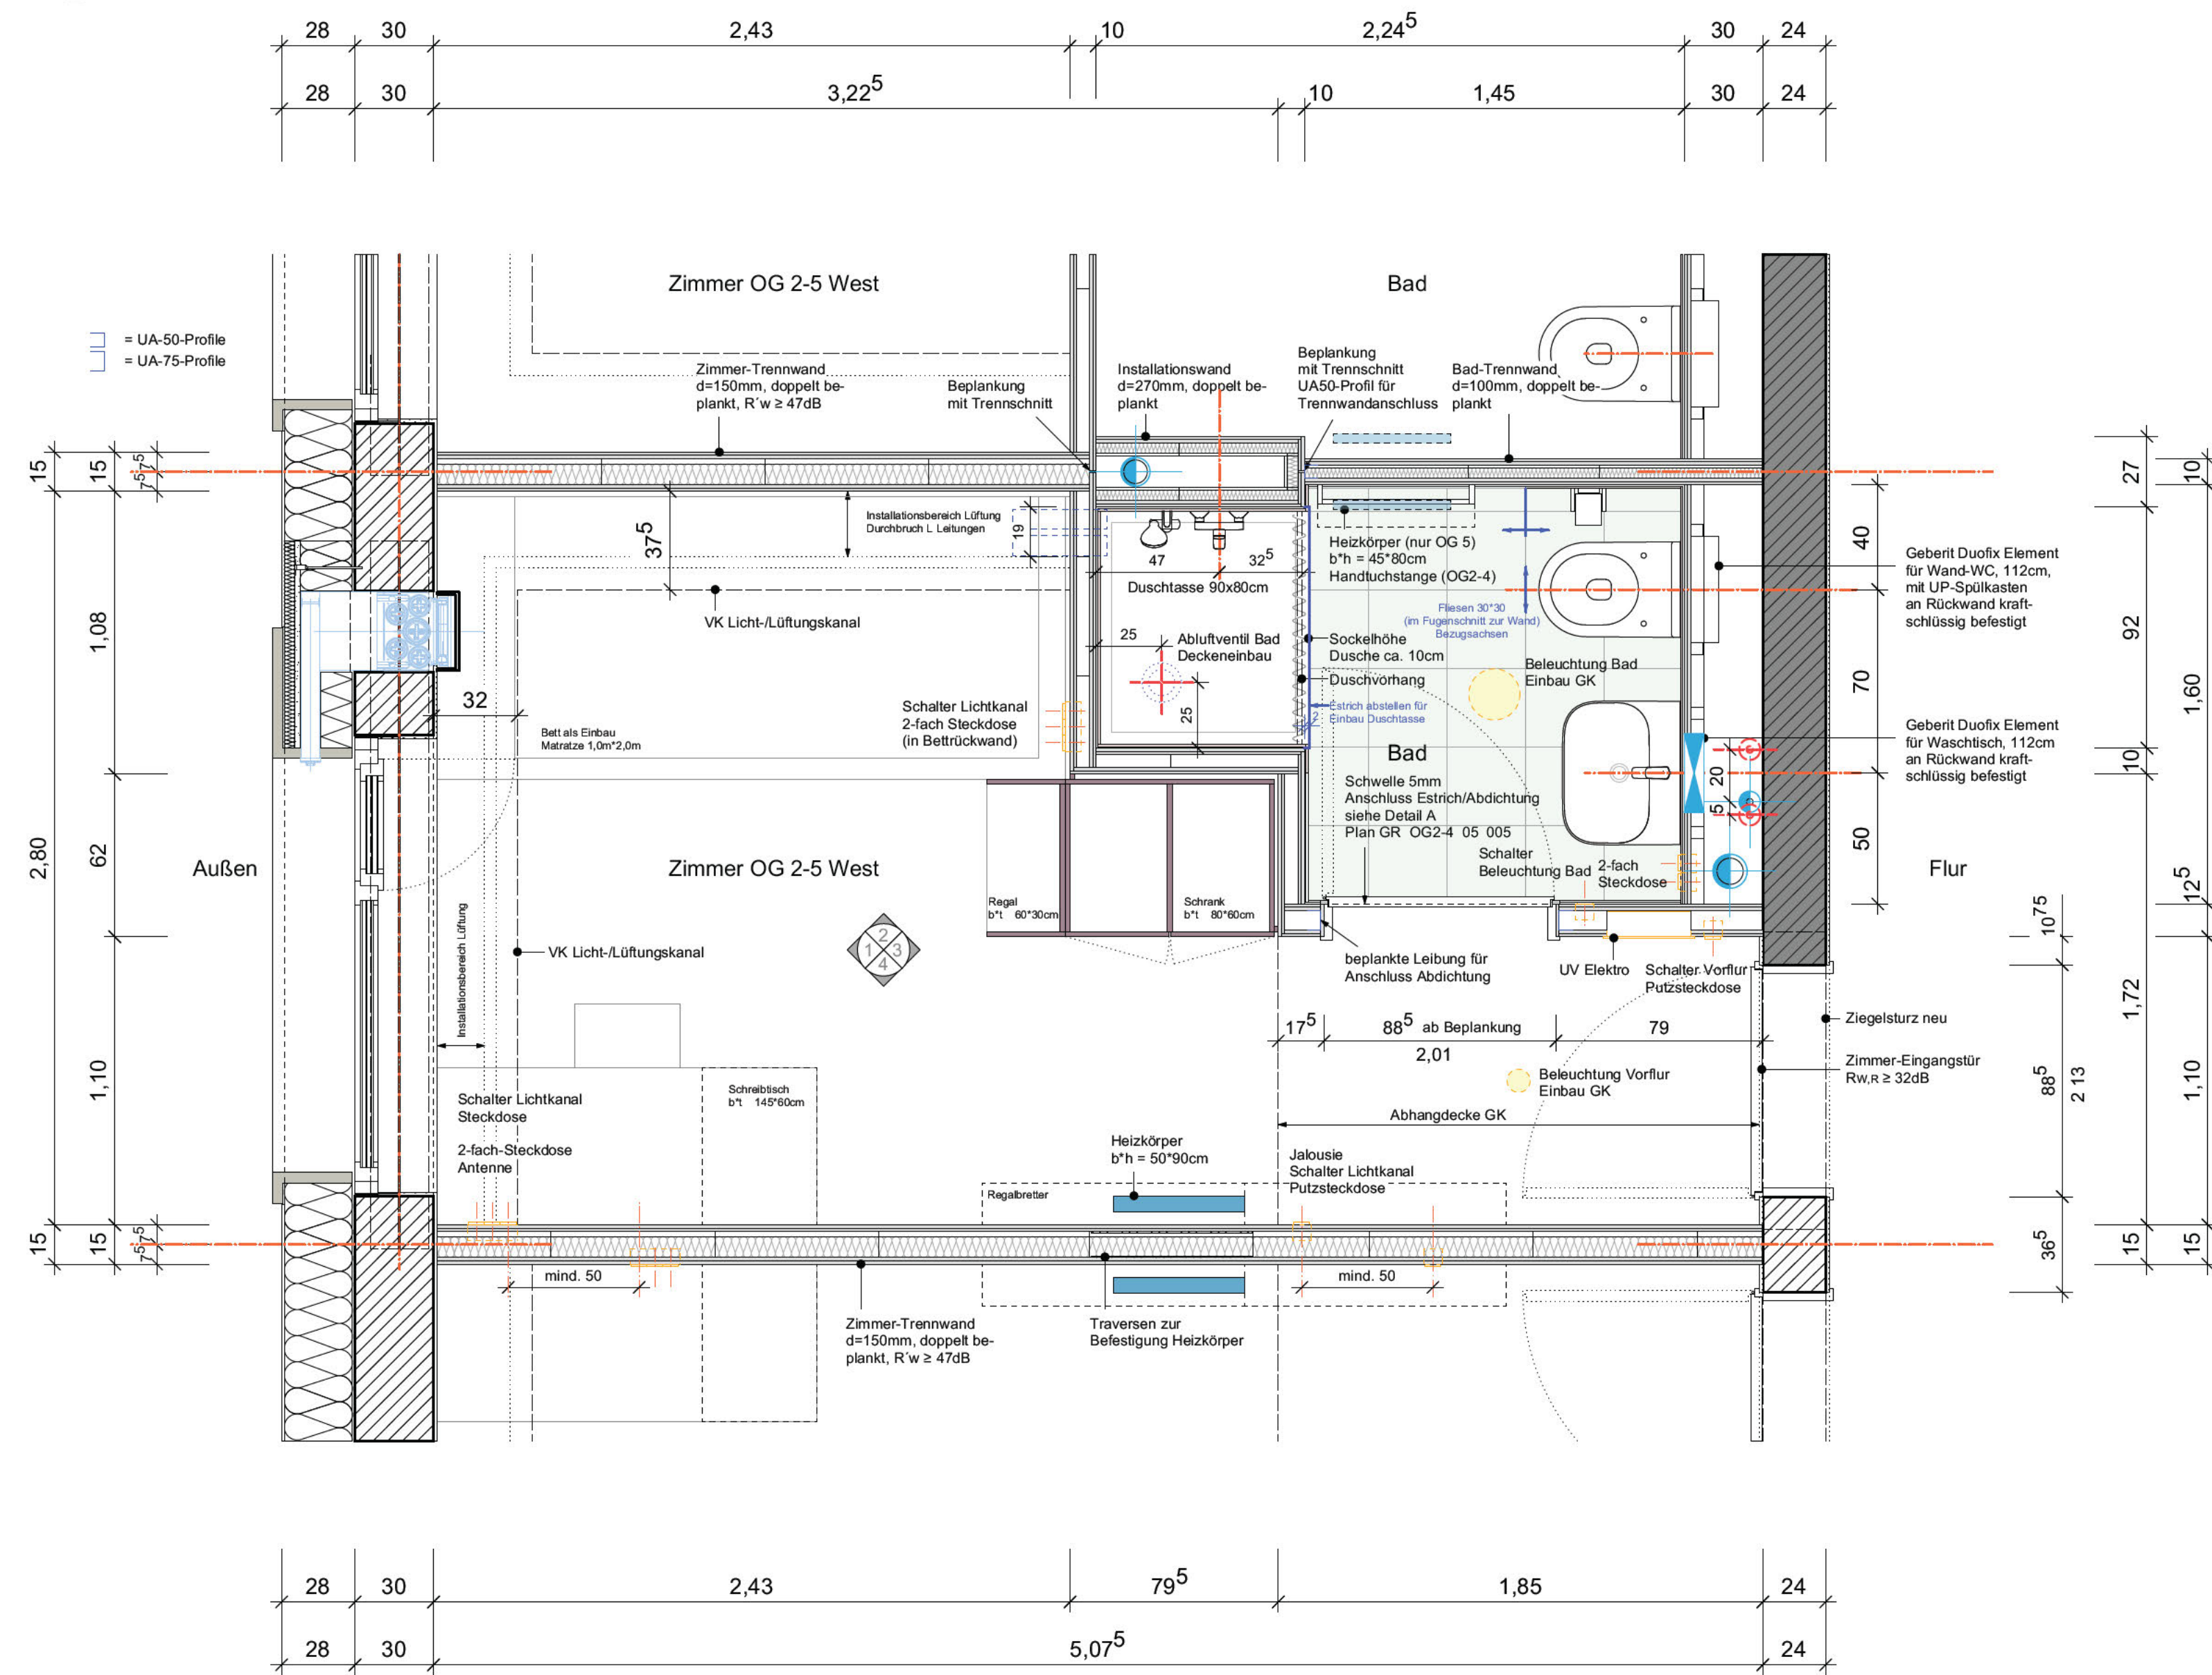

9 Einbau Duschtasse  
1:5

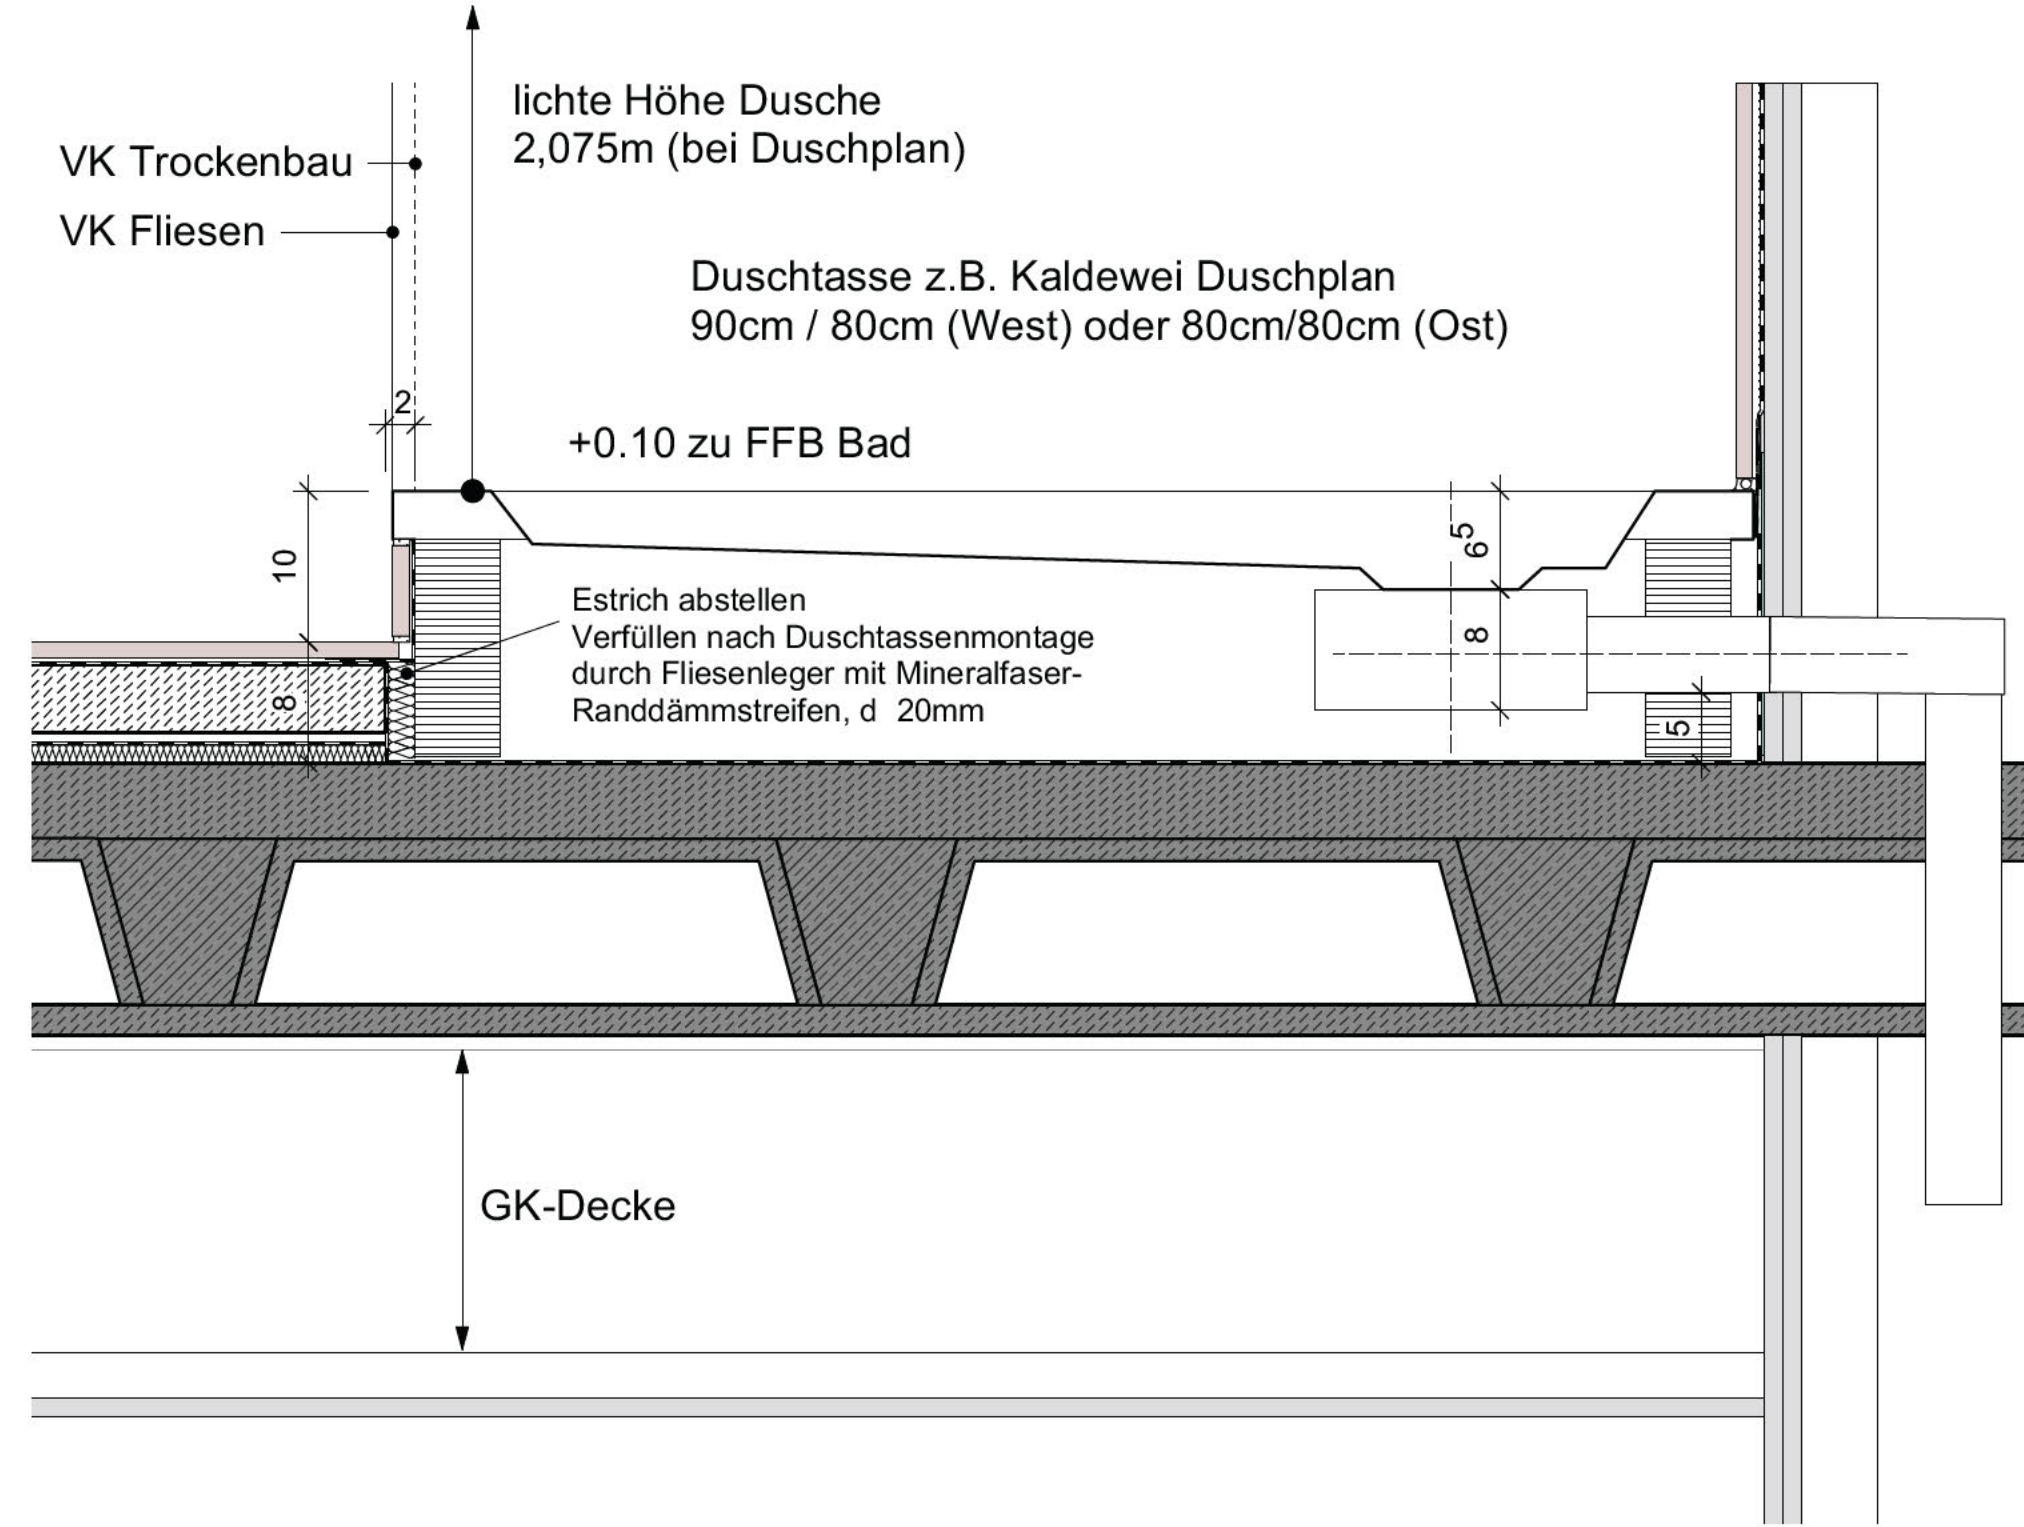

#### Legende

|        |                      |                       |                              |
|--------|----------------------|-----------------------|------------------------------|
| OK FFB | Fertigfußboden       | Stahlbeton            | Wandschilz HLS / E           |
| OK RFB | Rohfußboden          | Stahlbeton Bestand    | Boden-/ Deckenschilz HLS / E |
| UZ     | Unterzug             | Mauerwerk             | Wanddurchbruch HLS / E       |
| HK     | Heizkörper           | Mauerwerk Bestand     | Fußbodendurchbruch           |
| BRH    | Brüstungshöhe        | Stahlbeton-Fertigteil | Deckendurchbruch             |
| GR     | Gurtrofer            | Dämmung weich         | Änderung                     |
| DV     | Dachvorsprung        | Dämmung hart          | Grundleitung Schmutzwasser   |
| PT     | Putzstreife          | Wandschilz waagrecht  | Grundleitung Regenwasser     |
| RR     | Regenrinne           | Wanddurchbruch        | Brandschutz                  |
| BE     | Bodenentwurf         | Deckendurchbruch      |                              |
| E      | Elektro              | Fußbodendurchbruch    |                              |
| L      | Lüftung              | Bodenaussparung       |                              |
| S      | Sanitär              | DF                    |                              |

Alle haustechnischen, feststehenden und statischen Angaben sind den Plänen der Fachingenieure zu entnehmen.  
Brüstungshöhen und Türhöhen sind auf OKFB bezogen (Nennmass), sofern nichts anderes vermerkt ist.  
Alle Masse sind vom Auftragnehmer vor Ausführung verantwortlich zu prüfen. Unstimmigkeiten sind mit der Bauleitung vor Ausführung zu klären.


#### Höhenangaben:

Schritt


OK FFB

OK RFB


#### Freigegeben für:

 


6 Bad Ansicht Dusche  
1:20

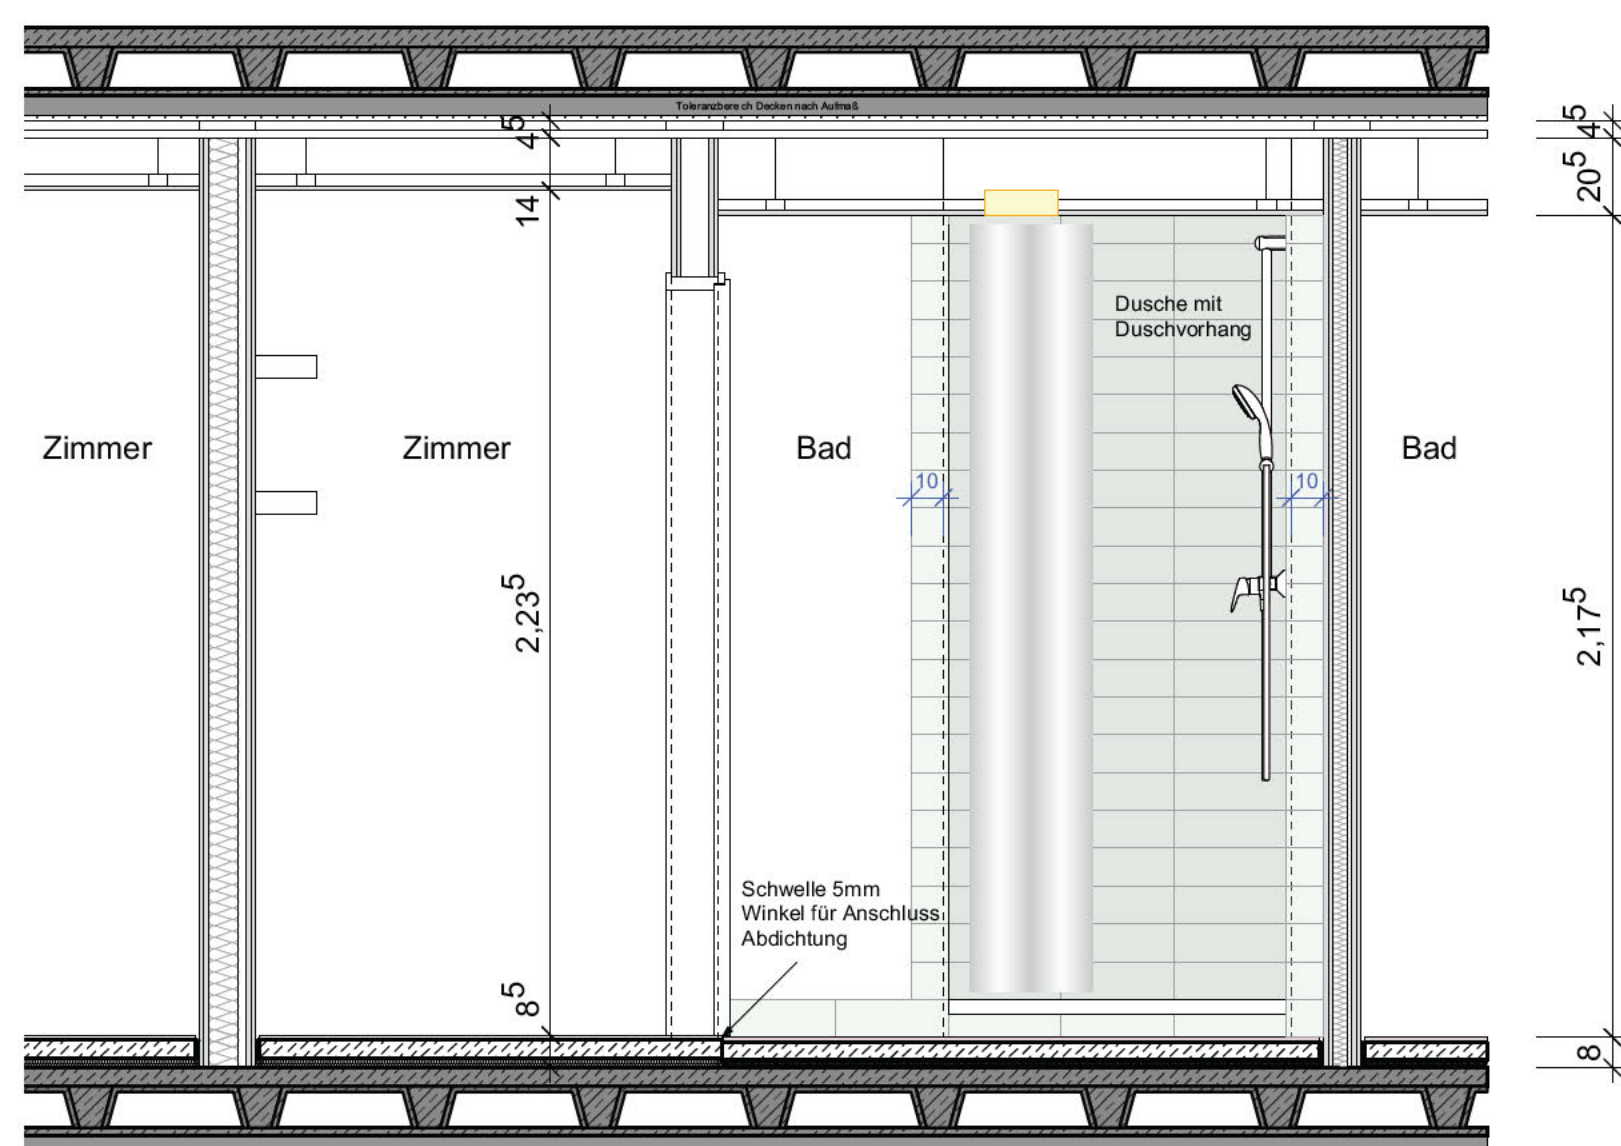

7 Bad Schnitt Dusche  
1:20

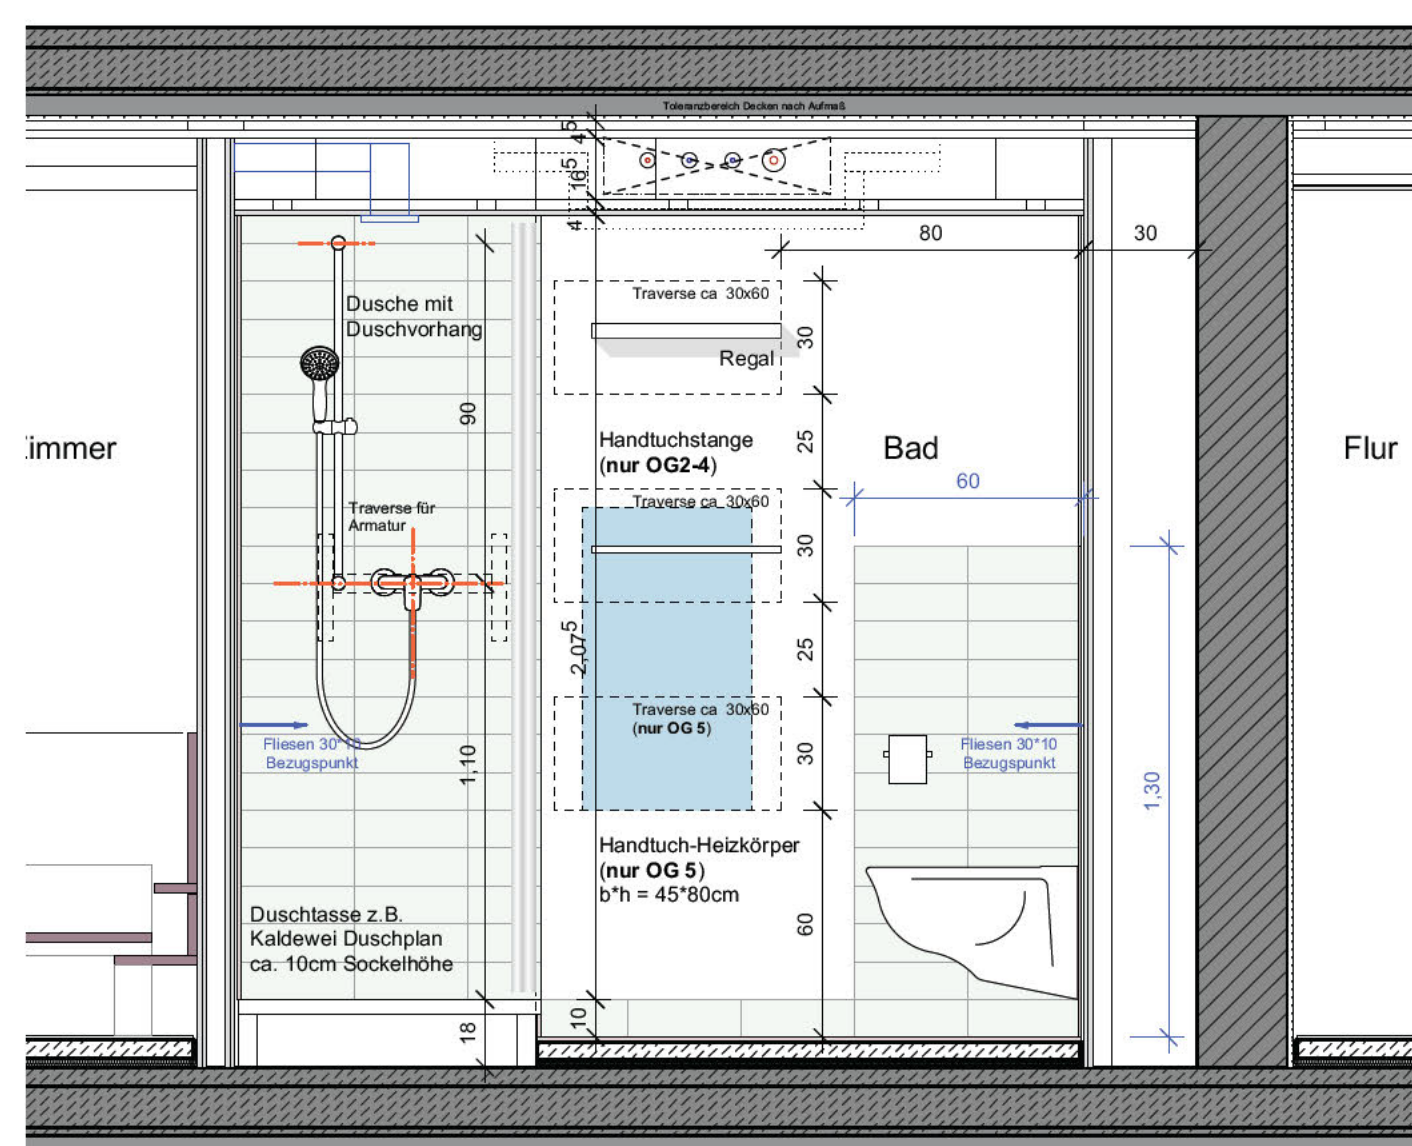

8 Bad Ansicht WC  
1:20

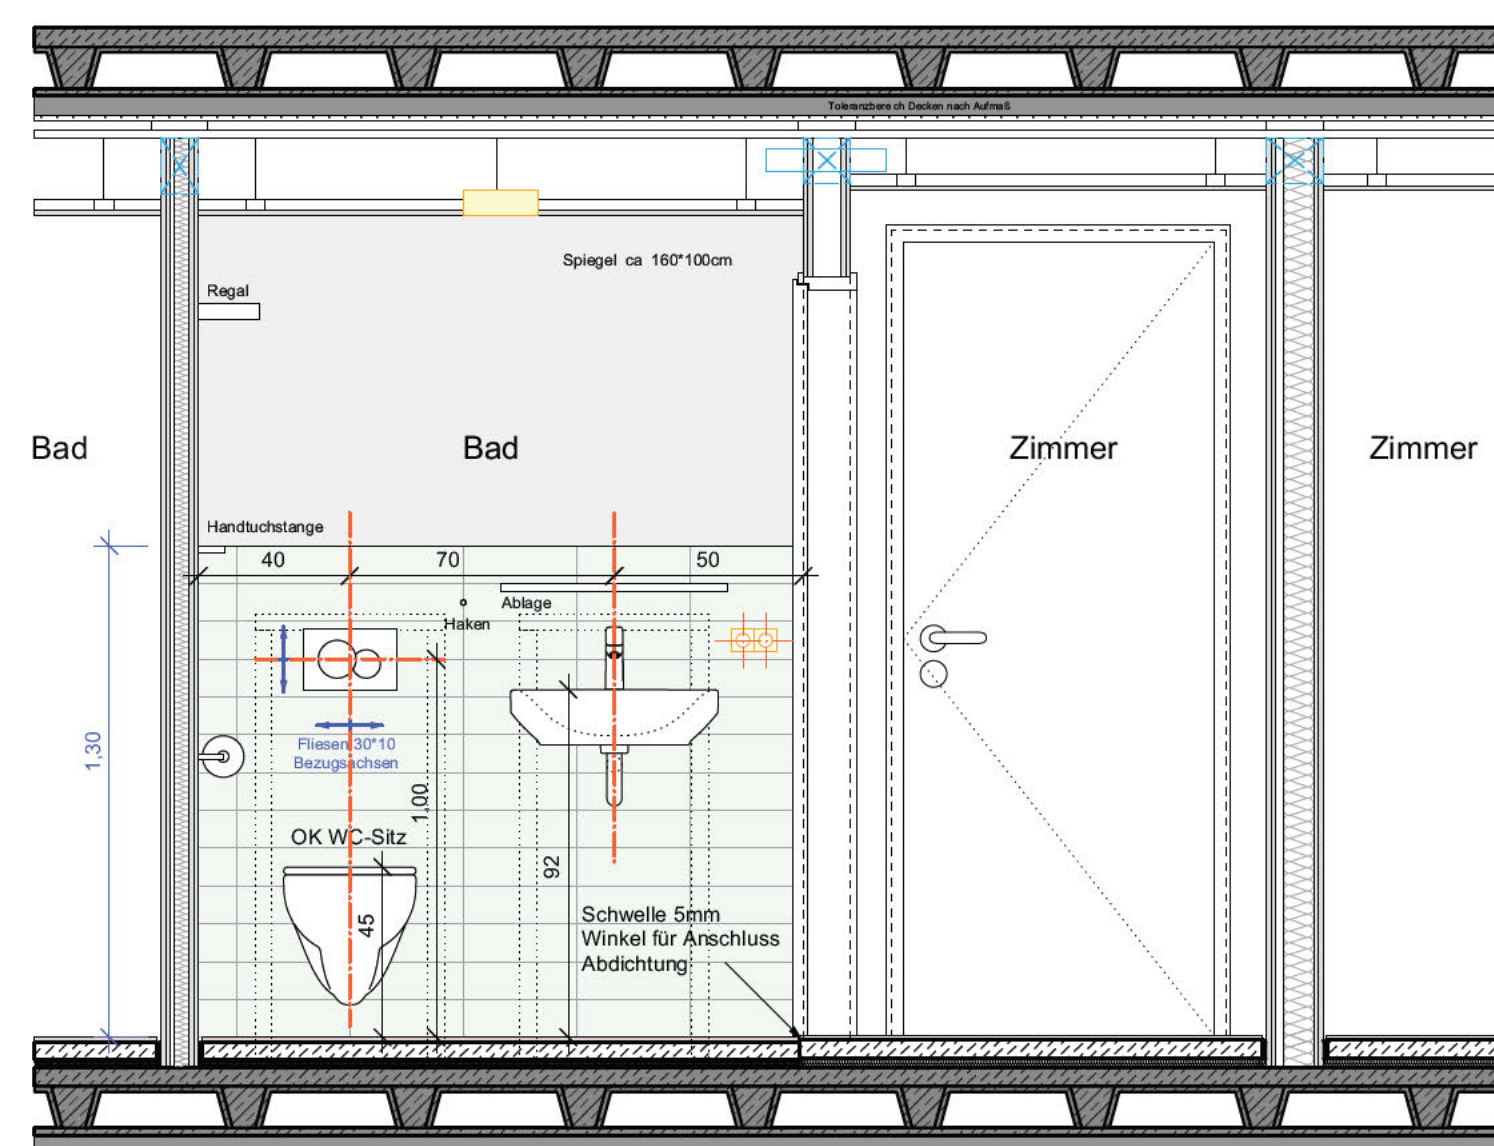

