



1 Ansicht Nord
1:50

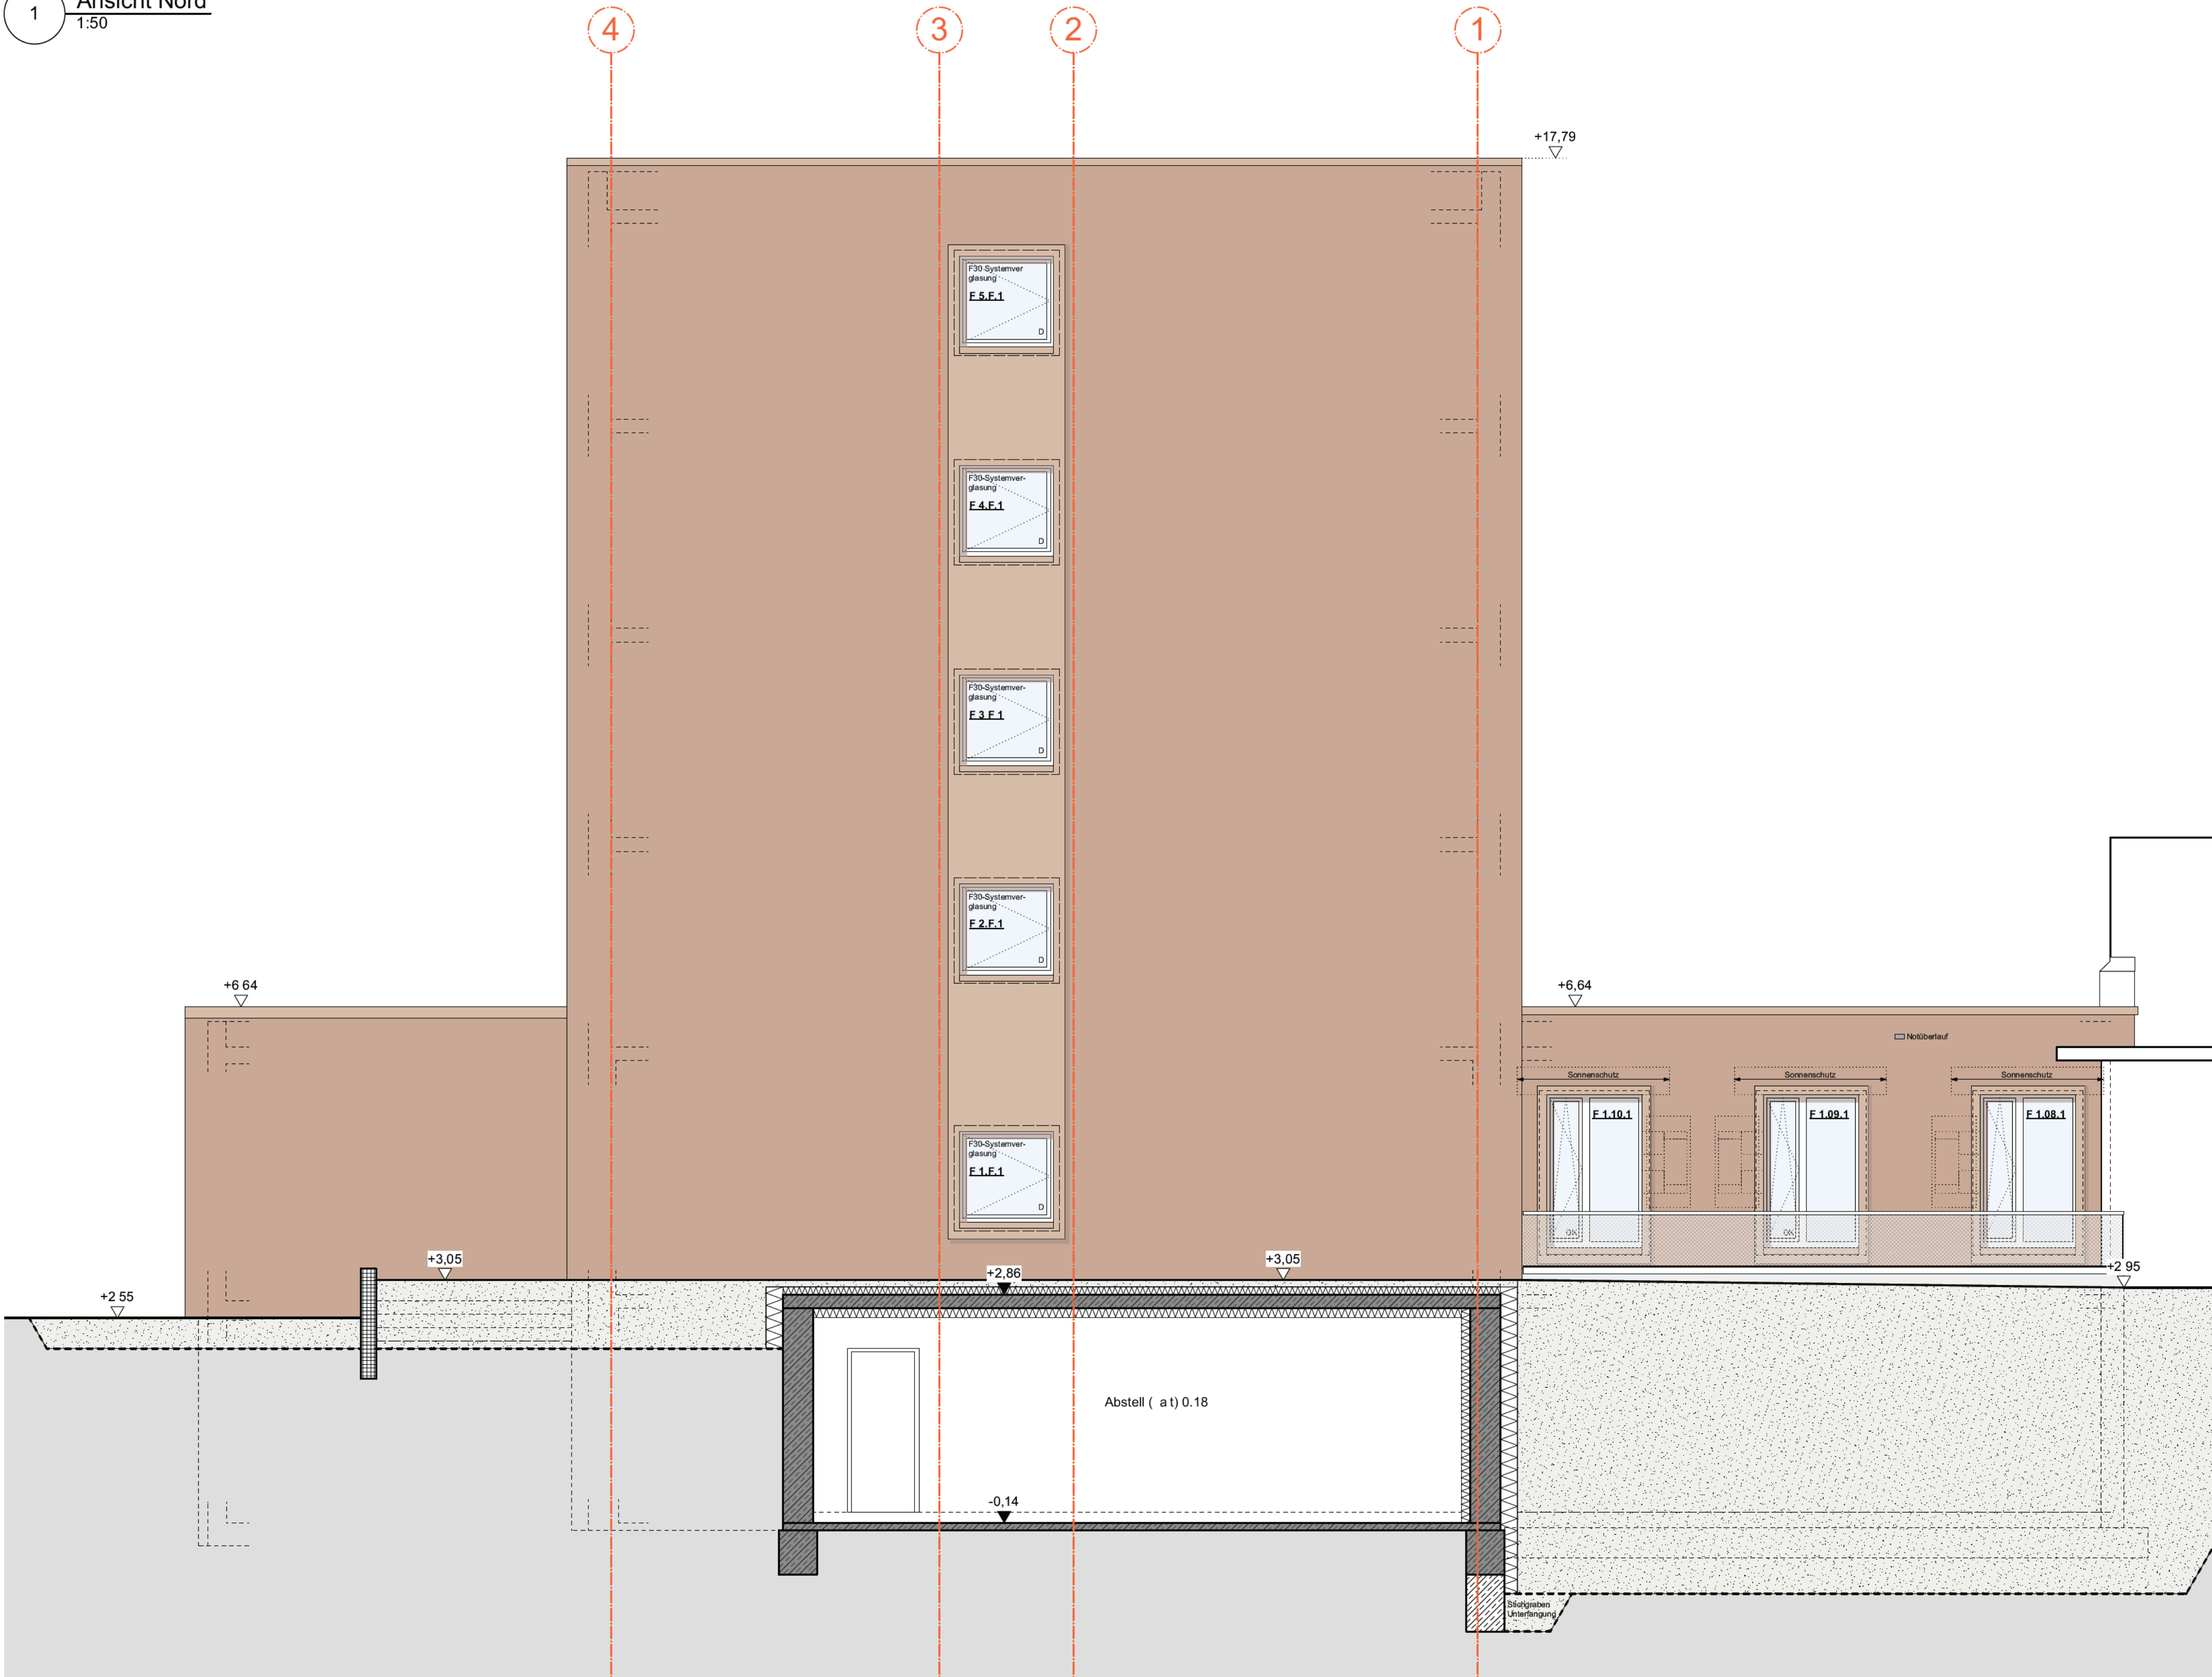

2 Ansicht Nord Zwischenbau
1:50

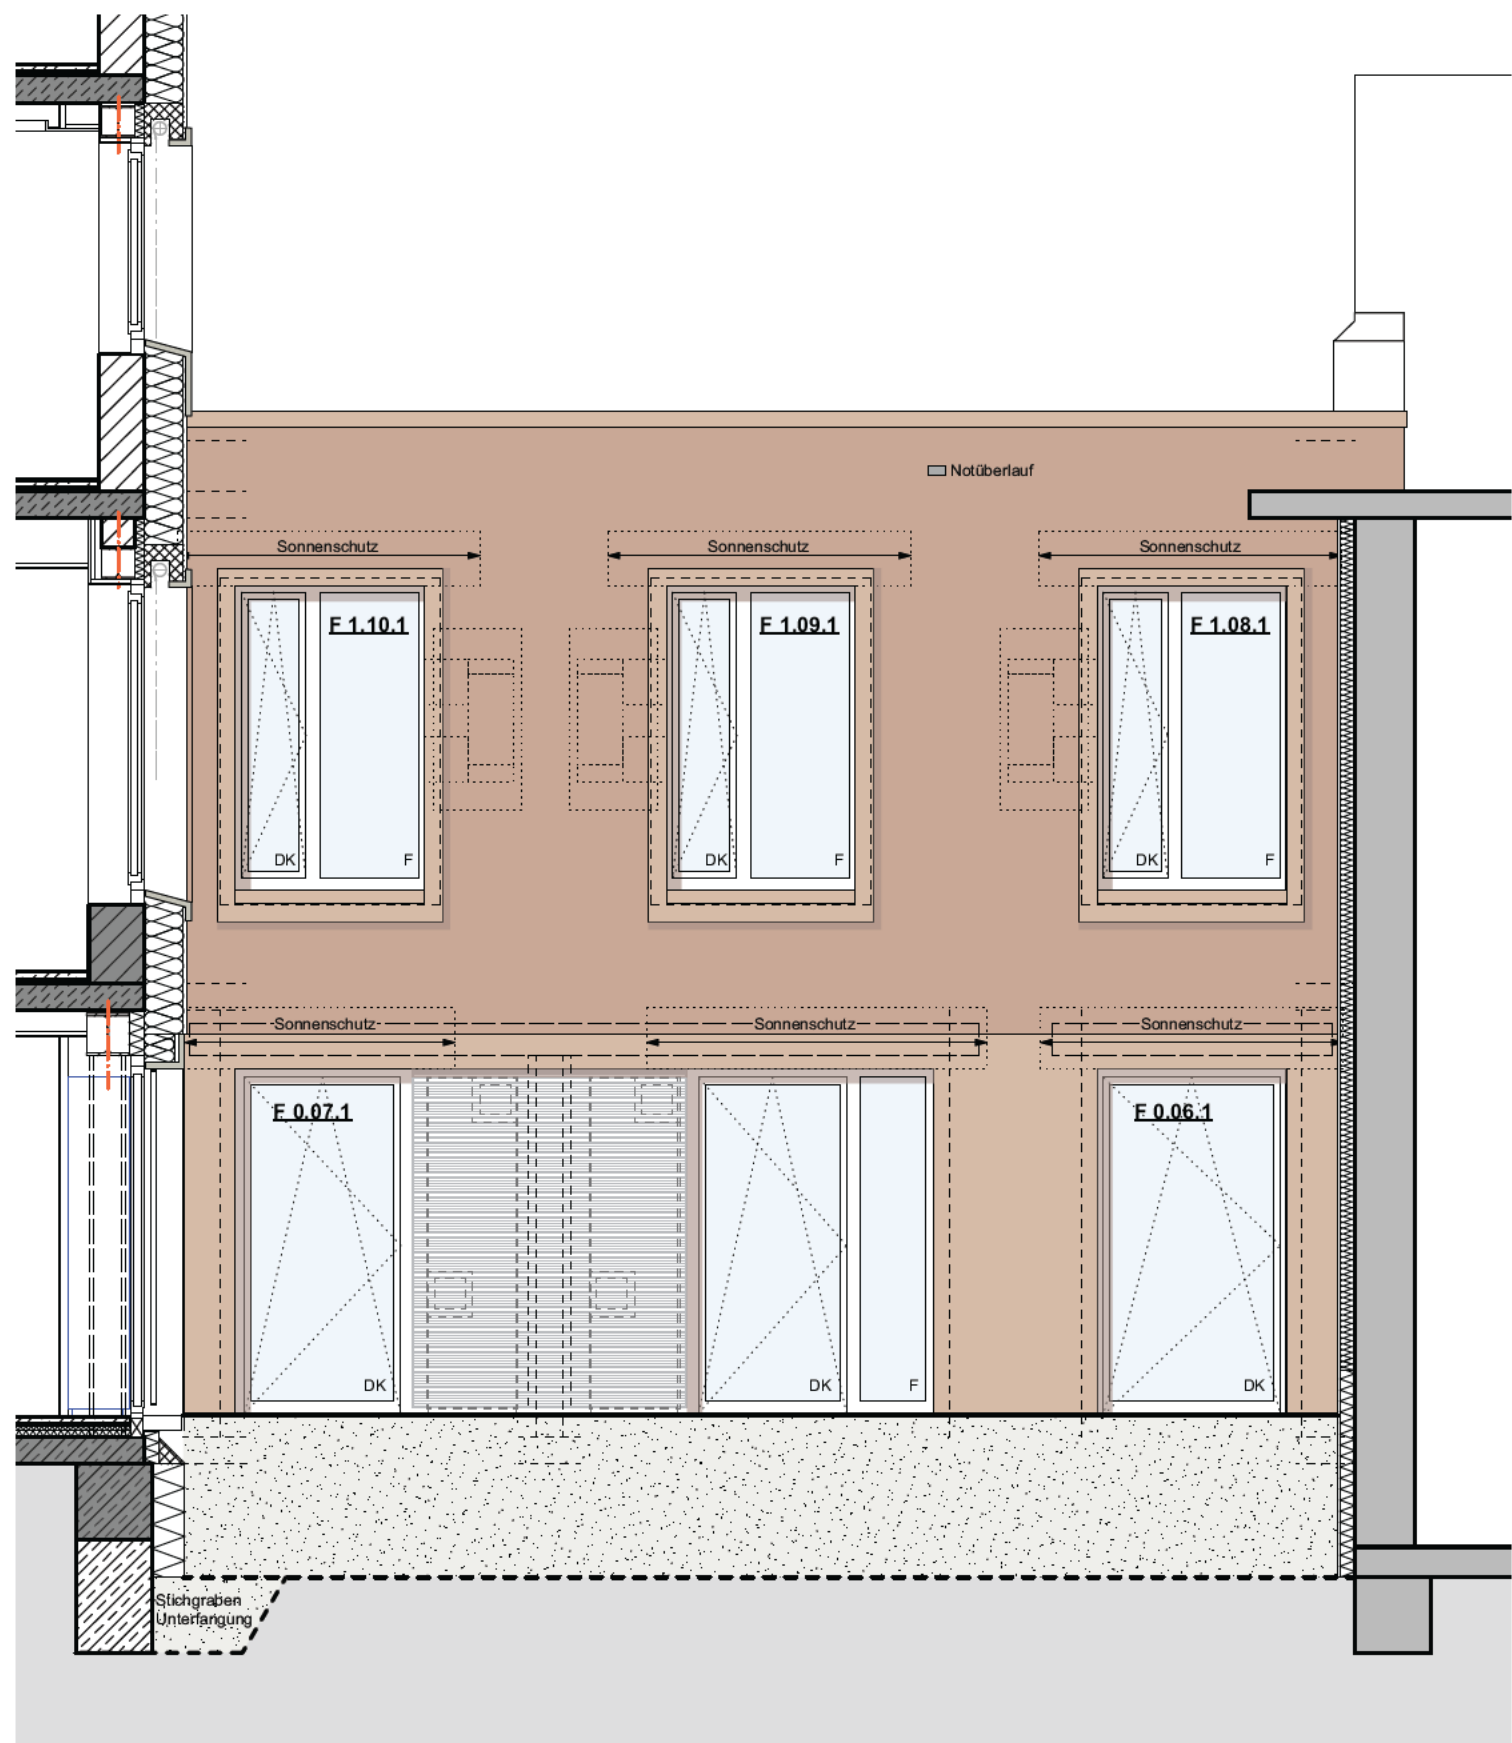

Höhenangaben (UKD) zu **Durchbrüchen in Massivwänden** beziehen sich auf die Deckenunterunterkante der Rohbaudecken

Höhenangaben (UKD) zu **Durchbrüchen in Trockenbauwänden** beziehen sich auf die Unterkante der jeweiligen Brandschutzbekleidung der Rohbaudecken

Legende

OK FFB	Fertigfußboden		Stahlbeton	
OK RFB	Rohfußboden		Stahlbeton Bestand	
UZ	Unterzug		Mauerwerk	
HK	Heizkörper		Mauerwerk Bestand	
BRH	Brüstungshöhe		Stahlbeton-Fertigteil	
GR	Gurtrolle		Dämmung weich	
DV	Dachvorsprung		Dämmung hart	
PT	Putztüre		Trockenbauwand d=100mm	
RR	Regenrohr		Trockenbauwand d=125mm	
E	Bodeneinlauf		Trockenbauwand d=150mm	
L	Leuchte		Trockenbauwand entkoppelt d=155mm	
S	Sanitär		Trockenbauwand F90	
SWS	Wandschlitz senkrecht		Trockenbauwand F30	
WWS	Wandschlitz waagrecht		Trockenbauwand F30	
WD	Wanddurchbruch		Trockenbau Installationswand	
DD	Deckendurchbruch			
FD	Fußbodendurchbruch			
BA	Bodenaussparung			
DF	Dehnfuge			
FT	Fertigteil			
KS	Kanalschleife			
RV	Revisionsöffnung			
SB	Sichtbeton			
UK	Unterkannte			
UKD	Unterkannte Decke			
VK	Vorderkannte			
VKD	Vorderkannte Decke			
DS	Deckensprung			
RM	Rauchmelder			

Alle **haustechnischen, fassadentechnischen und statischen Angaben** sind den Plänen der Fachingenieure zu entnehmen

Brüstungshöhen und Türhöhen sind auf OKFB bezogen (Nennmass), sofern nichts anderes vermerkt ist.

Alle Maße sind vom Auftragnehmer vor Ausführung verantwortlich zu **prüfen**. Unstimmigkeiten sind mit der Bauleitung vor Ausführung zu klären

Höhenangabe:

Schritt

▽ OK FFB

▼ OK RFB

Freigegeben für:

NR.	DATUM	AUSGABENOTIZEN	VON	BAUVORHABEN
1	01.03.2024	Ausgabe	mg	Umbau und Sanierung Kolping Jugendwohnen Ulm
2	10.04.2024	Öffnungsfügel Fluren	mg	
3	11.07.2024	Flankendämmung Nachbargebäude, Innendämmung Decke Abstellraum	mg	
4	09.08.2024	Überarbeitung allgemein	mg	
5	19.08.2025	Engführung Geländer	mg	

AUFTRAGGEBER
Kolping Jugendwohnen Ulm gemeinnützige GmbH
Breite Str. 110
50667 Köln

PROJEKTADRESSE
Adolph Kolping Platz 13
89073 Ulm

PLANNINHALT
Ansicht Nord

NR.	DATUM	ART DER ÄNDERUNG	VON
VA	01.03.2024	Ausgabe	mg
VB	10.04.2024	Öffnungsfügel Fluren	mg
VC	11.07.2024	Flankendämmung Nachbargebäude, Innendämmung Decke Abstellraum	mg
A	09.08.2024	Überarbeitung allgemein	mg
B	19.08.2025	Engführung Geländer	mg

OBJEKTPLANUNG LPH 1-8



EFH	478.655	LPH	Werkplanung
PROJEKTNUMMER	20114	DATENAME	250430_Werkplanung_vwx
PLANGRÖSSE	11800m / 0.5940m	INDEX	B
MASSSTAB	1:50	PLAN	
DATUM DRUCK	27.10.2025		
DATUM GEZ	23.02.2024		
GEZEICHNET	mg	GEPRÜFT	lg

AN_N_05_001