



1 Ansicht Ost Anbau
1:50

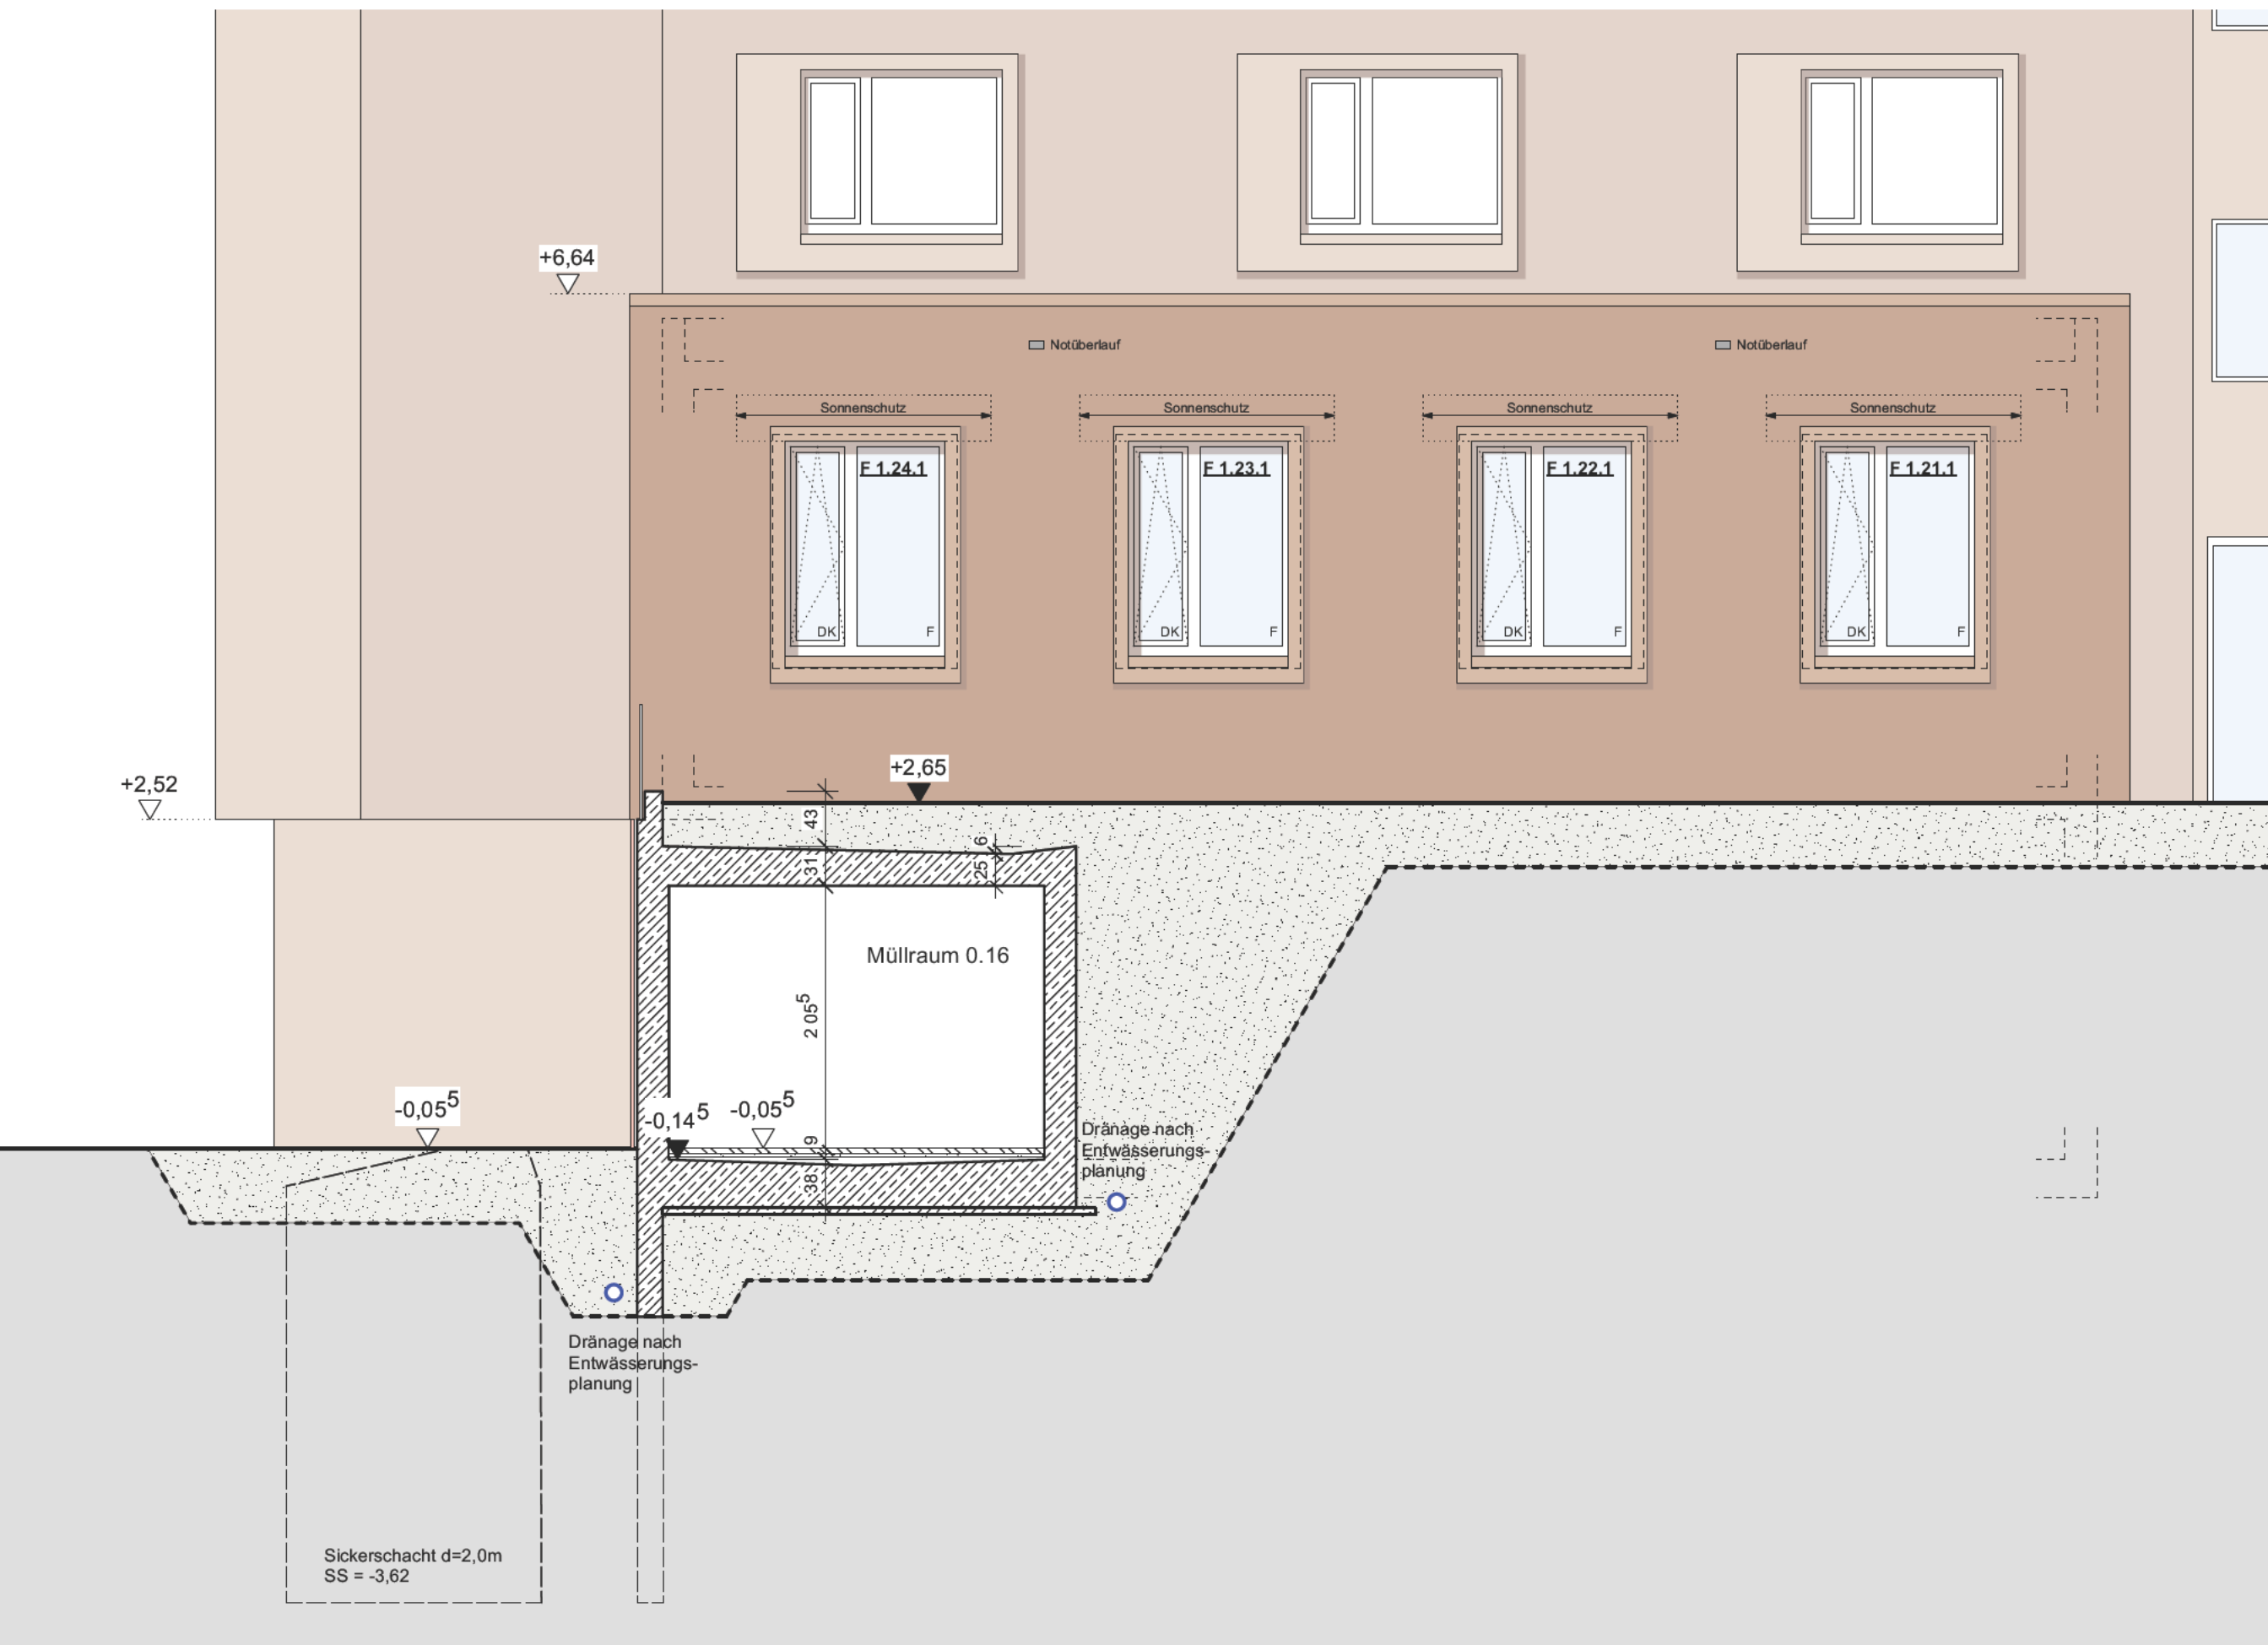

2 Ansicht Ost
1:50

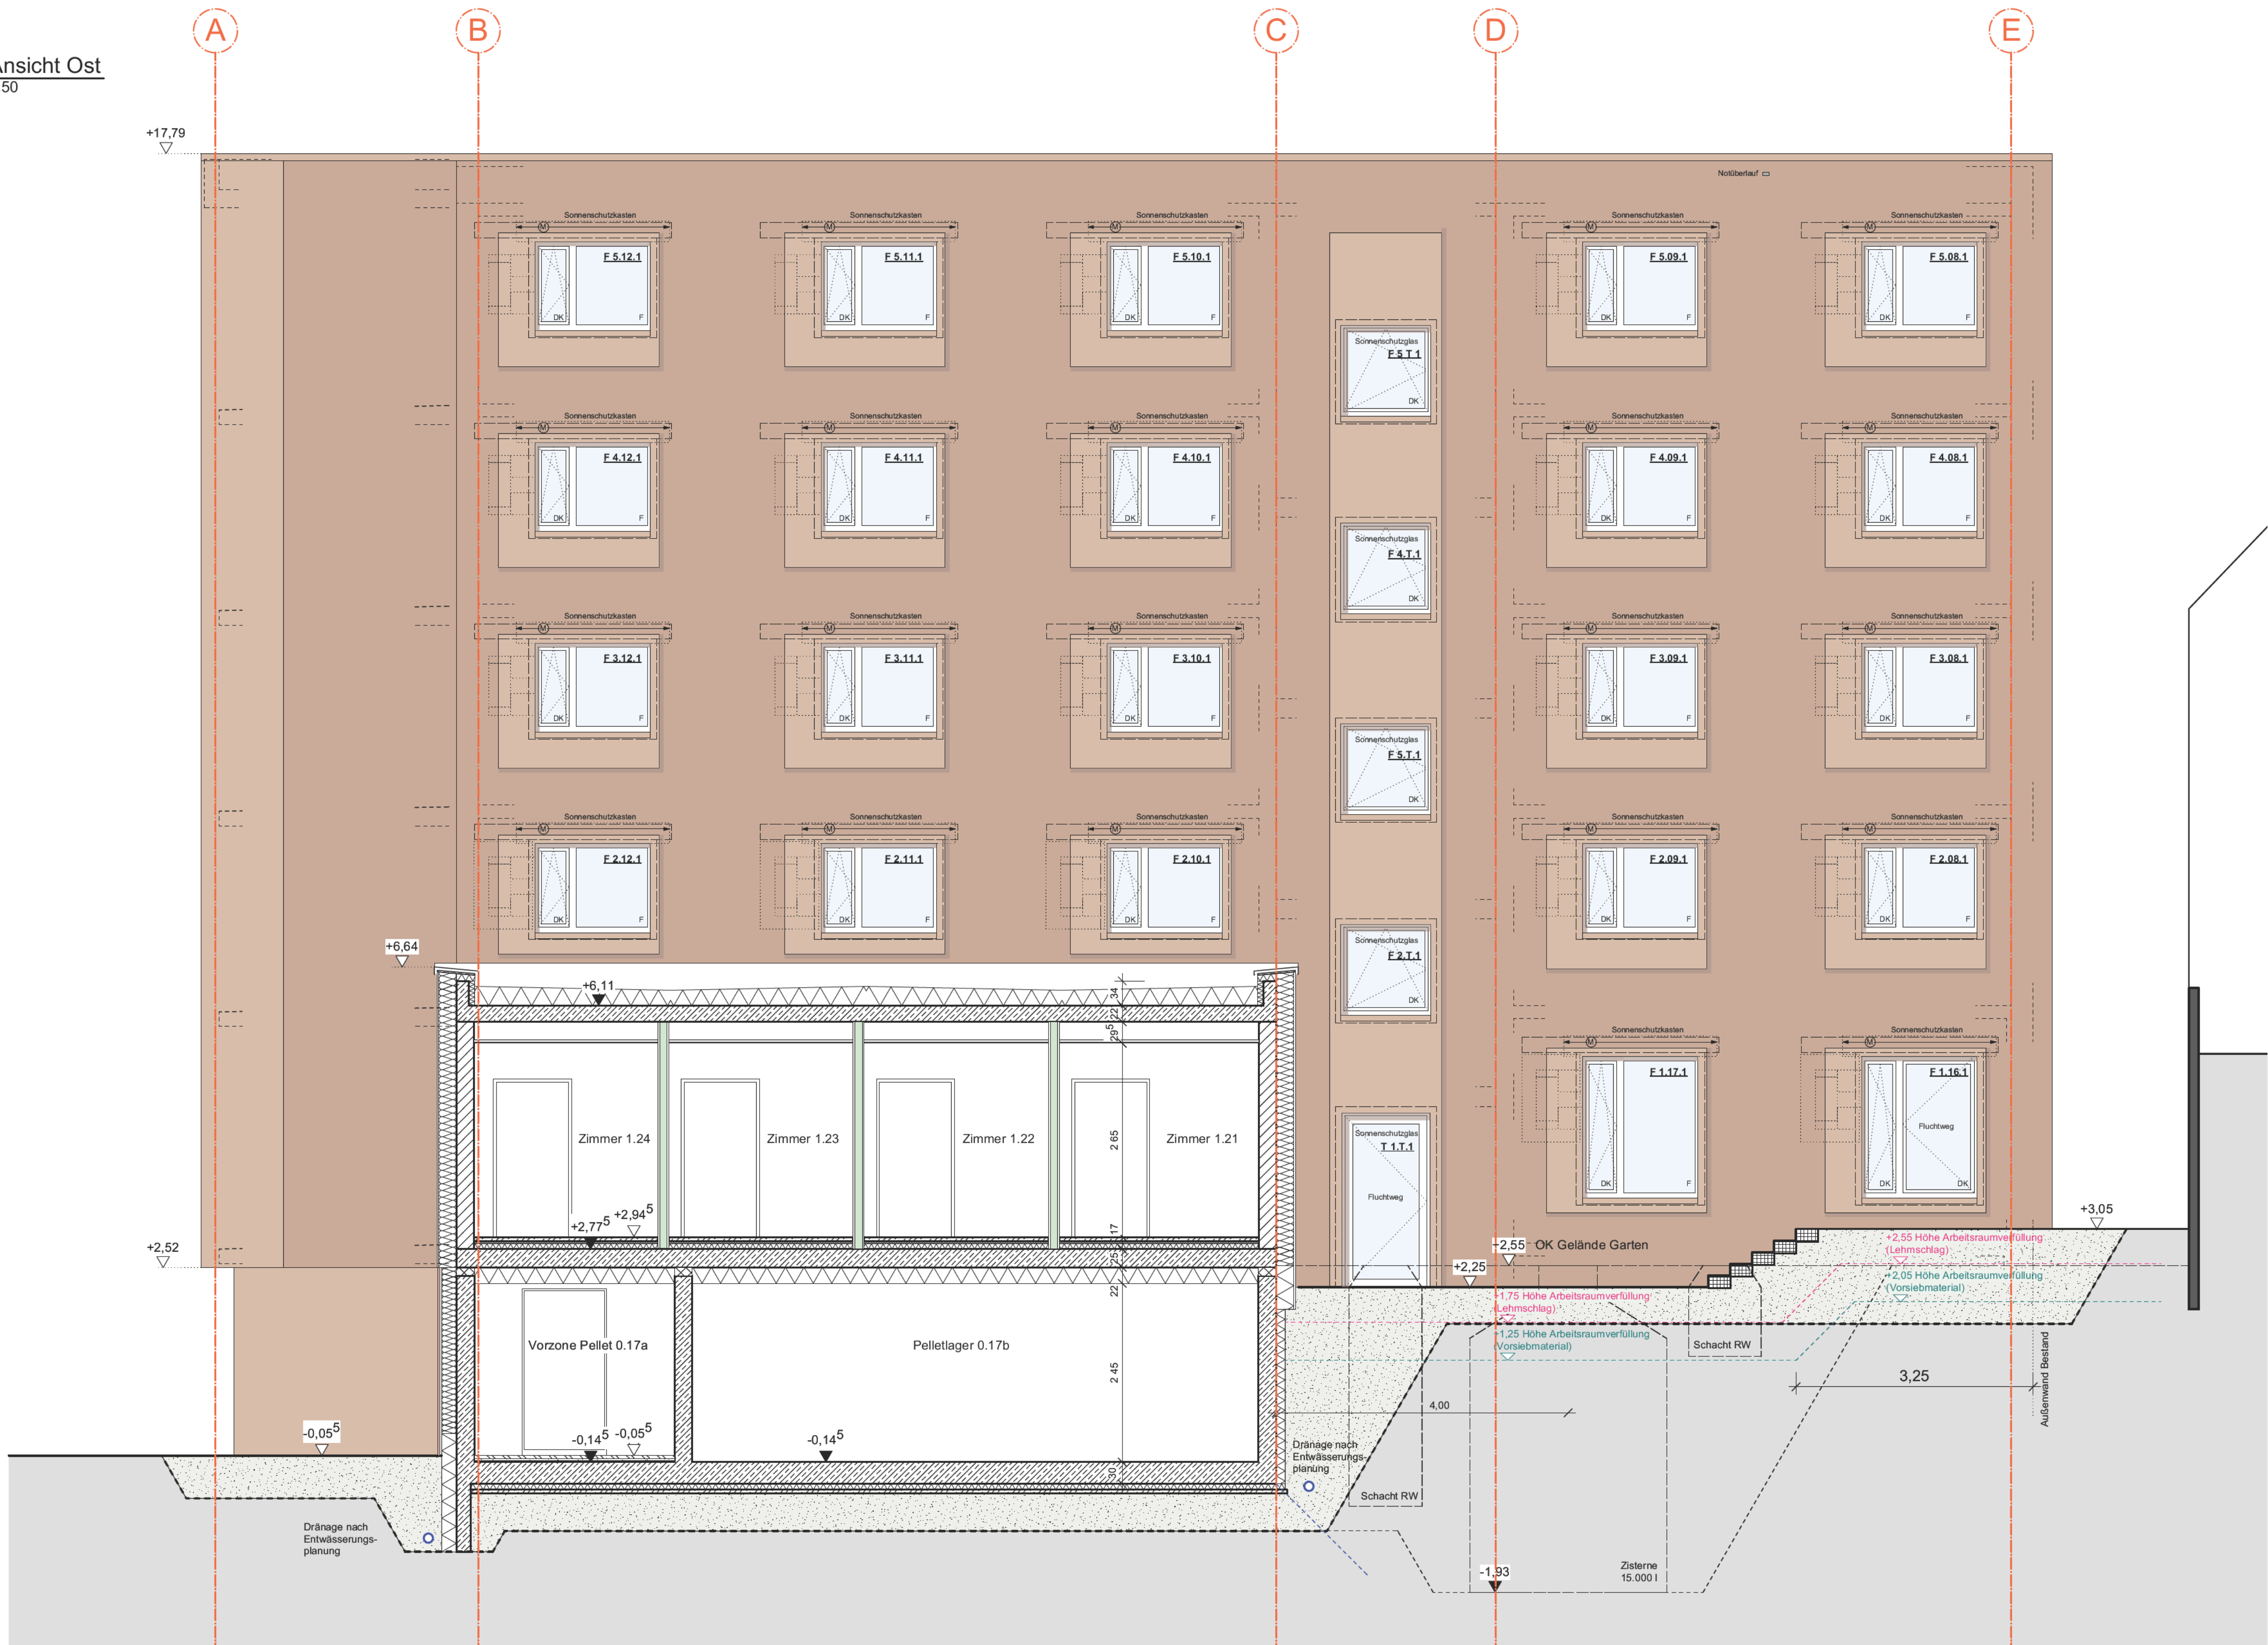

Höhenangaben (UKD) zu Durchbrüchen in Massivwänden beziehen sich auf die Deckenunterunterkante der Rohbaudecken

Höhenangaben (UKD) zu Durchbrüchen in Trockenbauwänden beziehen sich auf die Unterkante der jeweiligen Brandschutzbekleidung der Rohbaudecken

Legende

OK FFB	Fertigfußboden	Stahlbeton	Wandschütz HLS / E
OK RFB	Rohfußboden	Stahlbeton Bestand	Boden-/ Deckenschütz HLS / E
UZ	Unterzug	Mauwerk	Wanddurchbruch HLS / E
HK	Heizkörper	Mauwerk Bestand	Fußbodendurchbruch
BRH	Brüstungshöhe	Stahlbeton-Fertigteile	Deckendurchbruch
GR	Gurtrollen	Dämmung weich	Änderung
DV	Dachvorsprung	Dämmung hart	Grundleitung Schmutzwasser
PT	Putztüre	Trockenbauwand d=100mm	Grundleitung Regenwasser
RR	Regenrohr	Trockenbauwand d=125mm	Brandschutz
BE	Bodeneinlauf	Trockenbauwand d=150mm	
E	Elektro	FT	
L	Lüftung	FT	
S	Sanitär	KS	
SWS	Wandschütz senkrecht	RV	
WWS	Wandschütz waagrecht	SB	
WD	Wanddurchbruch	UK	
DD	Deckendurchbruch	UKD	
FD	Fußbodendurchbruch	VK	
BA	Bodenaussparung	VKD	
DF	Dehnfuge	DS	
FT	Fertigteile	RM	
KS	Kanalschle		
RV	Revisionsöffnung		
SB	Sichtbeton		
UK	Unterkannte		
UKD	Unterkannte Decke		
VK	Vorderkannte		
VKD	Vorderkannte Decke		
DS	Deckensprung		
RM	Rauchmelder		

Alle haustechnischen, fassadentechnischen und statischen Angaben sind den Plänen der Fachingenieure zu entnehmen

Brüstungshöhen und Türhöhen sind auf OKFB bezogen (Nennmass), sofern nicht anderes vermerkt ist.

Alle Maße sind vom Auftragnehmer vor Ausführung verantwortlich zu prüfen. Unstimmigkeiten sind mit der Bauleitung vor Ausführung zu klären

Höhenangabe:

Schnitt
▽ OK FFB
▼ OK RFB

Freigegeben für:

NR.	DATUM	AUSGABENOTIZEN	VON	BAUVORHABEN
1	10.04.2024	Öffnungsflügel Treppenhause	mg	Umbau und Sanierung Kolping Jugendwohnen Ulm
2	21.05.2024	Einzeichnung Schächte	mg	AUFTRAGGEBER
3	11.07.2024	Allgemeines, Deckenvorderkante Balkon	mg	Kolping Jugendwohnen Ulm gemeinnützige GmbH
4	09.09.2024	Überarbeitung allgemein	mg	Breite Str. 110 50667 KÖln
5	01.04.2025	Fenstergrößen nach Aufmaß	mg	PROJEKTADRESSE
				Adolph Kolping Platz 13 89073 Ulm
				PLANINHALT
				Ansicht Ost

NR.	DATUM	ART DER ÄNDERUNG	VON
VB	10.04.2024	Öffnungsflügel Treppenhause	mg
VC	21.05.2024	Einzeichnung Schächte	mg
VD	11.07.2024	Allgemeines, Deckenvorderkante Balkon	mg
A	09.09.2024	Überarbeitung allgemein	mg
B	01.04.2025	Fenstergrößen nach Aufmaß	mg

OBJEKTPLANUNG LPH 1-4



EFH	478.655	LPH	Werkplanung
PROJEKTNUMMER	20114	DATENNAME	250430 Werkplanung.vwx
PLANGRÖSSE	11890mm / 0.5940m	INDEX	B
MASSSTAB	1:50	PLAN	
DATUM DRUCK	27.10.2025		
DATUM GEZ	24.02.2024		
GEZEICHNET	mg	GEPRÜFT	lg

AN_O_05_001