


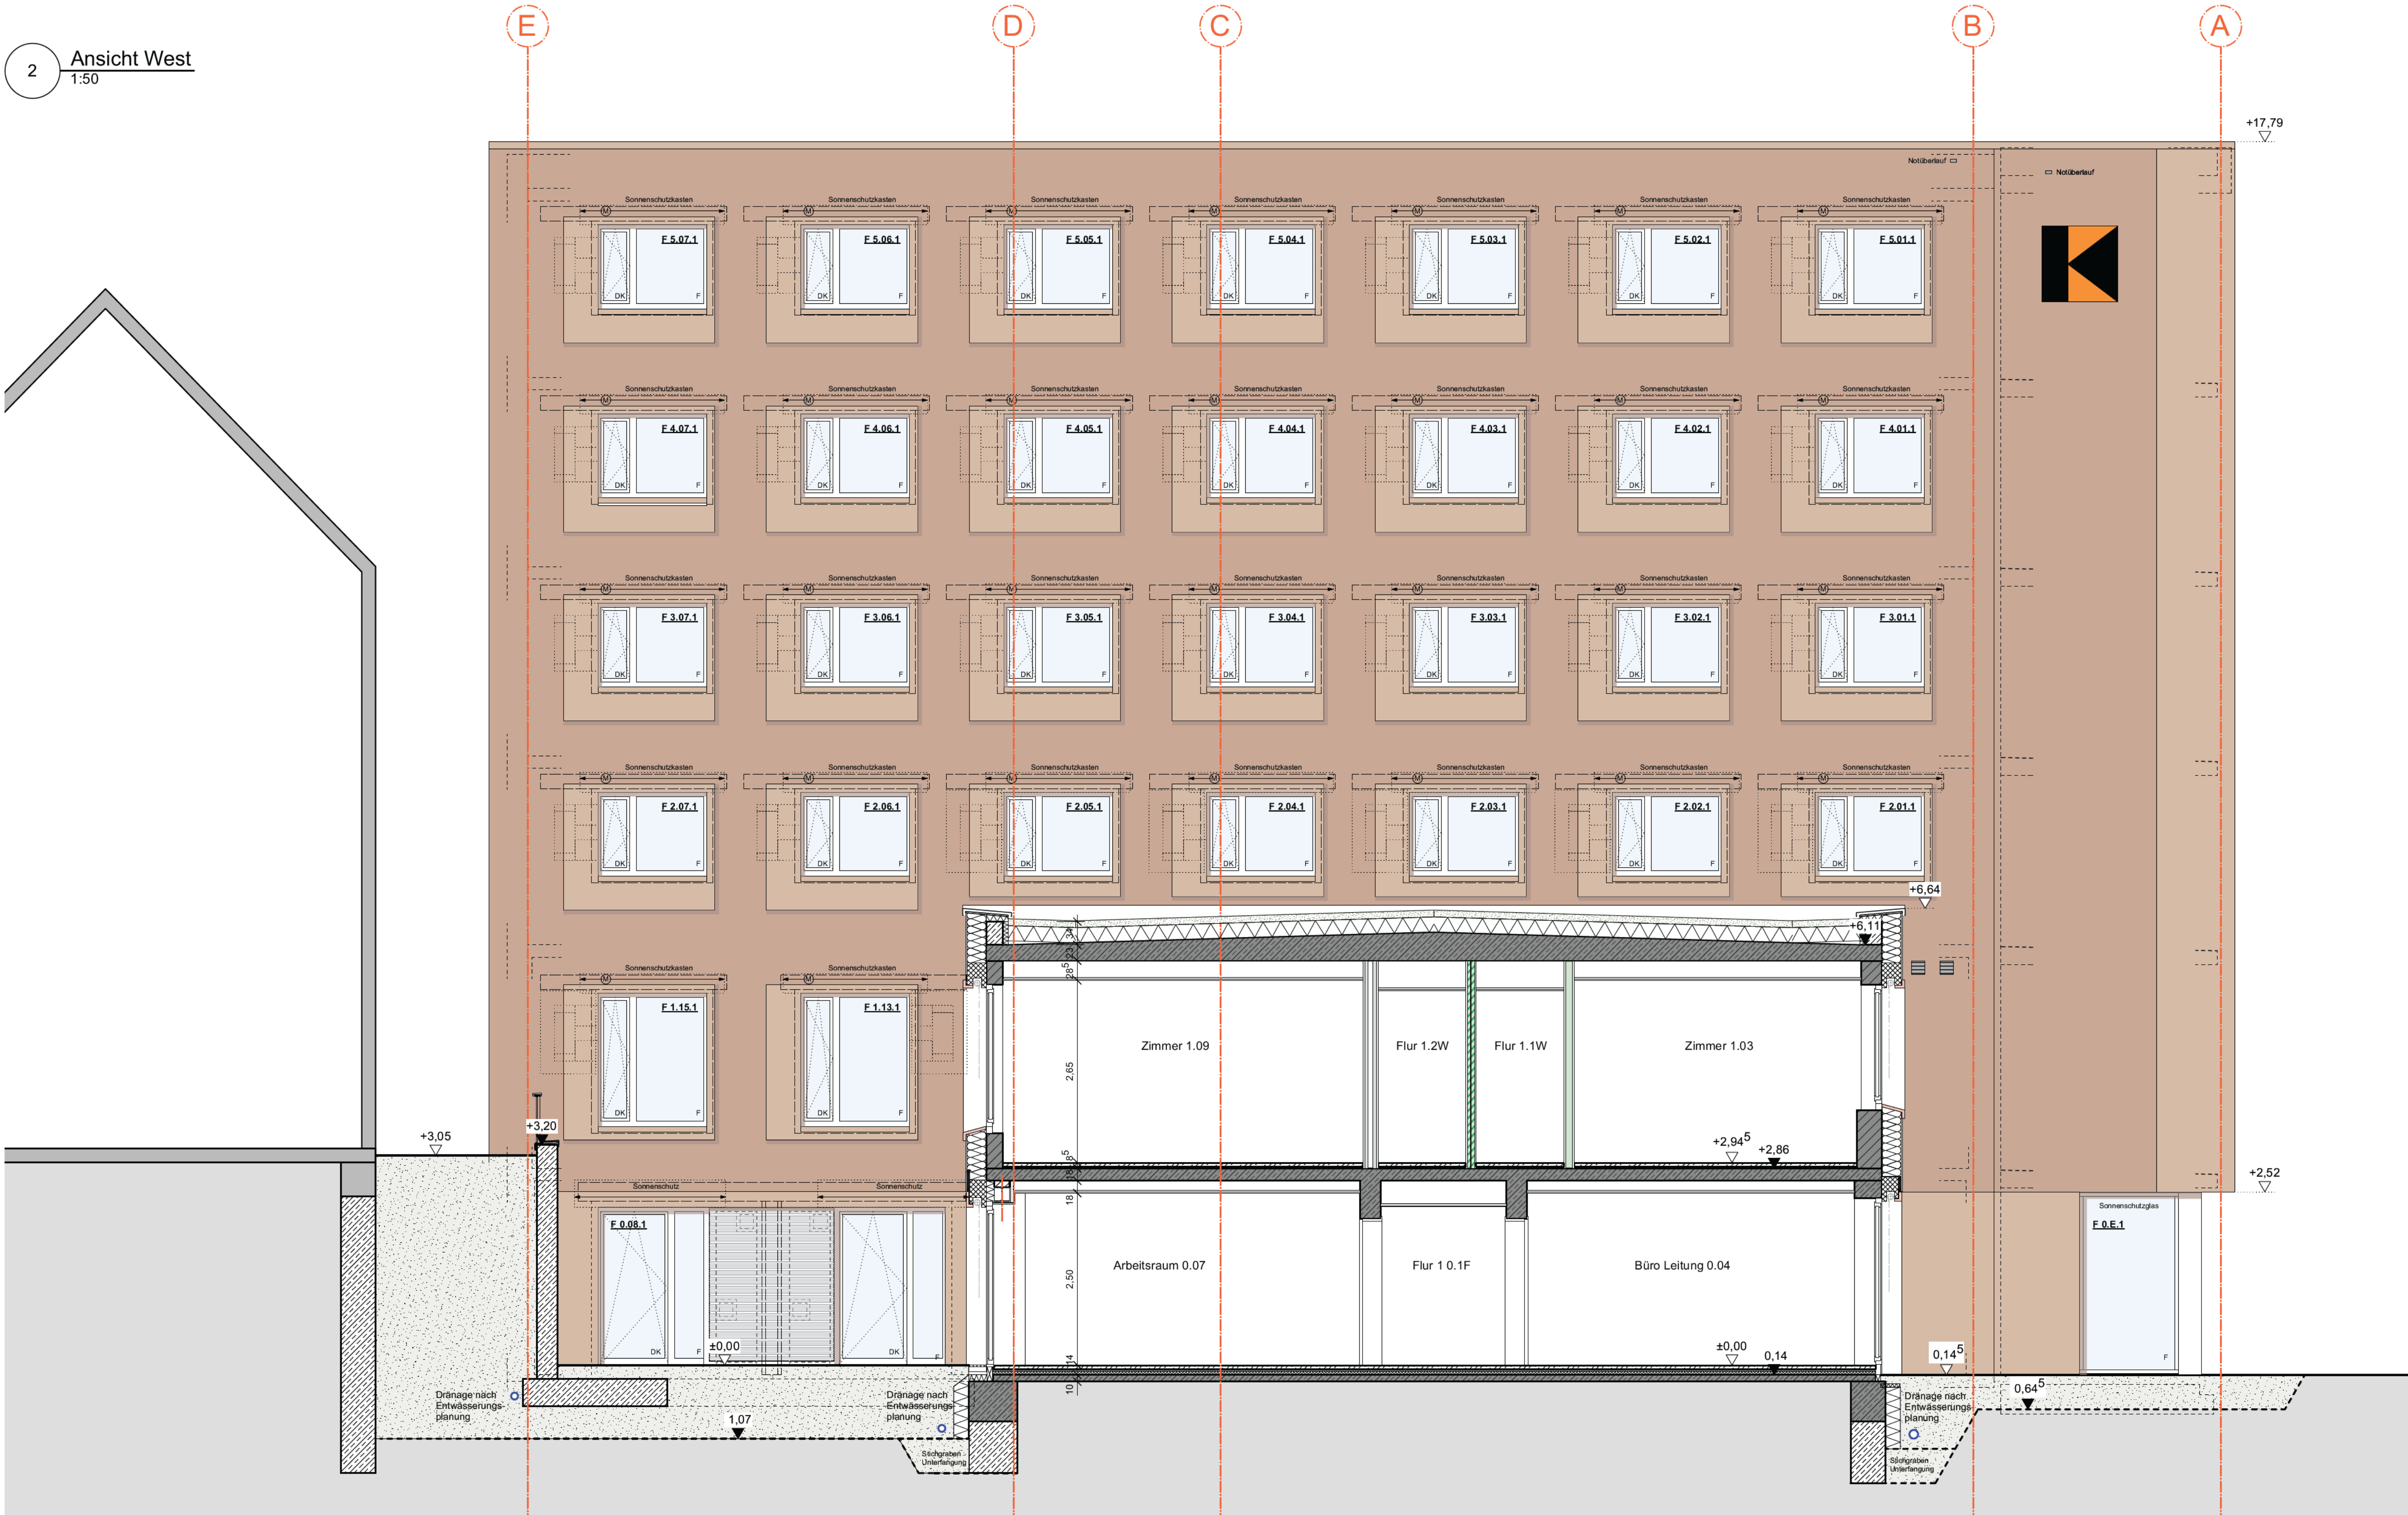

Höhenangaben (UKD) zu Durchbrüchen in Massivwänden beziehen sich auf die Deckenunterunterkante der Rohbaudecken

Höhenangaben (UKD) zu Durchbrüchen in Trockenbauwänden beziehen sich auf die Unterkante der jeweiligen Brandschutzbekleidung der Rohbaudecken

Legende			
OK FFB	Fertigflussboden		Stahlbeton
OK RFB	Rohflussboden		Stahlbeton Bestand
UZ	Unterzug		Mauerwerk
HK	Heizkörper		Mauerwerk Bestand
BRH	Brüstungshöhe		Stahlbeton-Fertigteile
GR	Gurtrollen		Dämmung weich
DV	Dachvorsprung		Dämmung hart
PT	Putzture		Trockenbauwand d=100mm
RR	Regenrohr		Trockenbauwand d=125mm
BE	Bodeninlauf		Trockenbauwand d=150mm
E	Elektro		Trockenbauwand entkoppelt d=155mm
L	Lüftung		Trockenbauwand F90
S	Sanitär		Trockenbauwand F30
SW	Wandschütz senkrecht		Trockenbau Installationswand
WWS	Wandschütz waagrecht		
WD	Wanddurchbruch		
DD	Deckendurchbruch		
FD	Fußbodendurchbruch		
BA	Bodenaussparung		
DF	Dehnfuge		
FT	Fertigteile		
KS	Kanalsohle		
RV	Revisionsöffnung		
SB	Sichtbeton		
UK	Unterkannte		
UKD	Unterkannte Decke		
VK	Vorderkannte		
VKD	Vorderkannte Decke		
DS	Deckensprung		
RM	Rauchmelder		
			Wandschütz HLS / E
			Boden-/ Deckenschütz HLS / E
			Wanddurchbruch HLS / E
			Fußbodendurchbruch
			Deckendurchbruch
			Änderung
			Grundleitung Schmutzwasser
			Grundleitung Regenwasser
			Brandschutz

Alle haustechnischen, fassadentechnischen und statischen Angaben sind den Plänen der Fachingenieure zu entnehmen

Brüstungshöhen und Türhöhen sind auf OKFB bezogen (Nennmass), sofern nichts anderes vermerkt ist.

Alle Maße sind vom Auftragnehmer vor Ausführung verantwortlich zu prüfen. Unstimmigkeiten sind mit der Bauleitung vor Ausführung zu klären

Höhenangabe:	
	OK FFB
	OK RFB

Freigegeben für:			

NR.	DATUM	AUSGABENOTIZEN	VON	BAU/VORHABEN
1	11.07.2024	Ausgabe	mg	Umbau und Sanierung Kolping Jugendwohnen Ulm
2	11.07.2024	Allgemeines, Deckenvorderkante Balkon nach Aufmaß	mg	AUFTRAGGEBER
3	01.04.2025	Dachaufbau Zwischenbau, Fenstergrößen nach Aufmaß	mg	Kolping Jugendwohnen Ulm gemeinnützige GmbH Breite Str. 110 50667 Köln
4	19.08.2025	Ergänzung Geländer	mg	PROJEKTADRESSE Adolph-Kolping-Platz 13 89073 Ulm
PLANNINHALT Ansicht West				

NR.	DATUM	ART DER ÄNDERUNG	VON
VA	01.03.2024	Ausgabe	mg
VB	11.07.2024	Allgemeines, Deckenvorderkante Balkon nach Aufmaß	mg
B	01.04.2025	Dachaufbau Zwischenbau, Fenstergrößen nach Aufmaß	mg
C	19.08.2025	Ergänzung Geländer	mg

OBJEKTPLANUNG LPH 1-8 	EFH	478.655	LPH	Werkplanung
	PROJEKTNUMMER	20114	DATENNAME	250430_Werkplanung_vwx
	PLANGRÖSSE	1.0000m / 0.5940m	INDEX	C
	MASSSTAB	1:50	PLAN	
	DATUM DRUCK	27.10.2025	DATUM GEZ	23.02.2024
GEZEICHNET		mg	GEPRÜFT	tg
AN_W_05_001				