




1 Küche OG2-5 Ansicht A
1:20

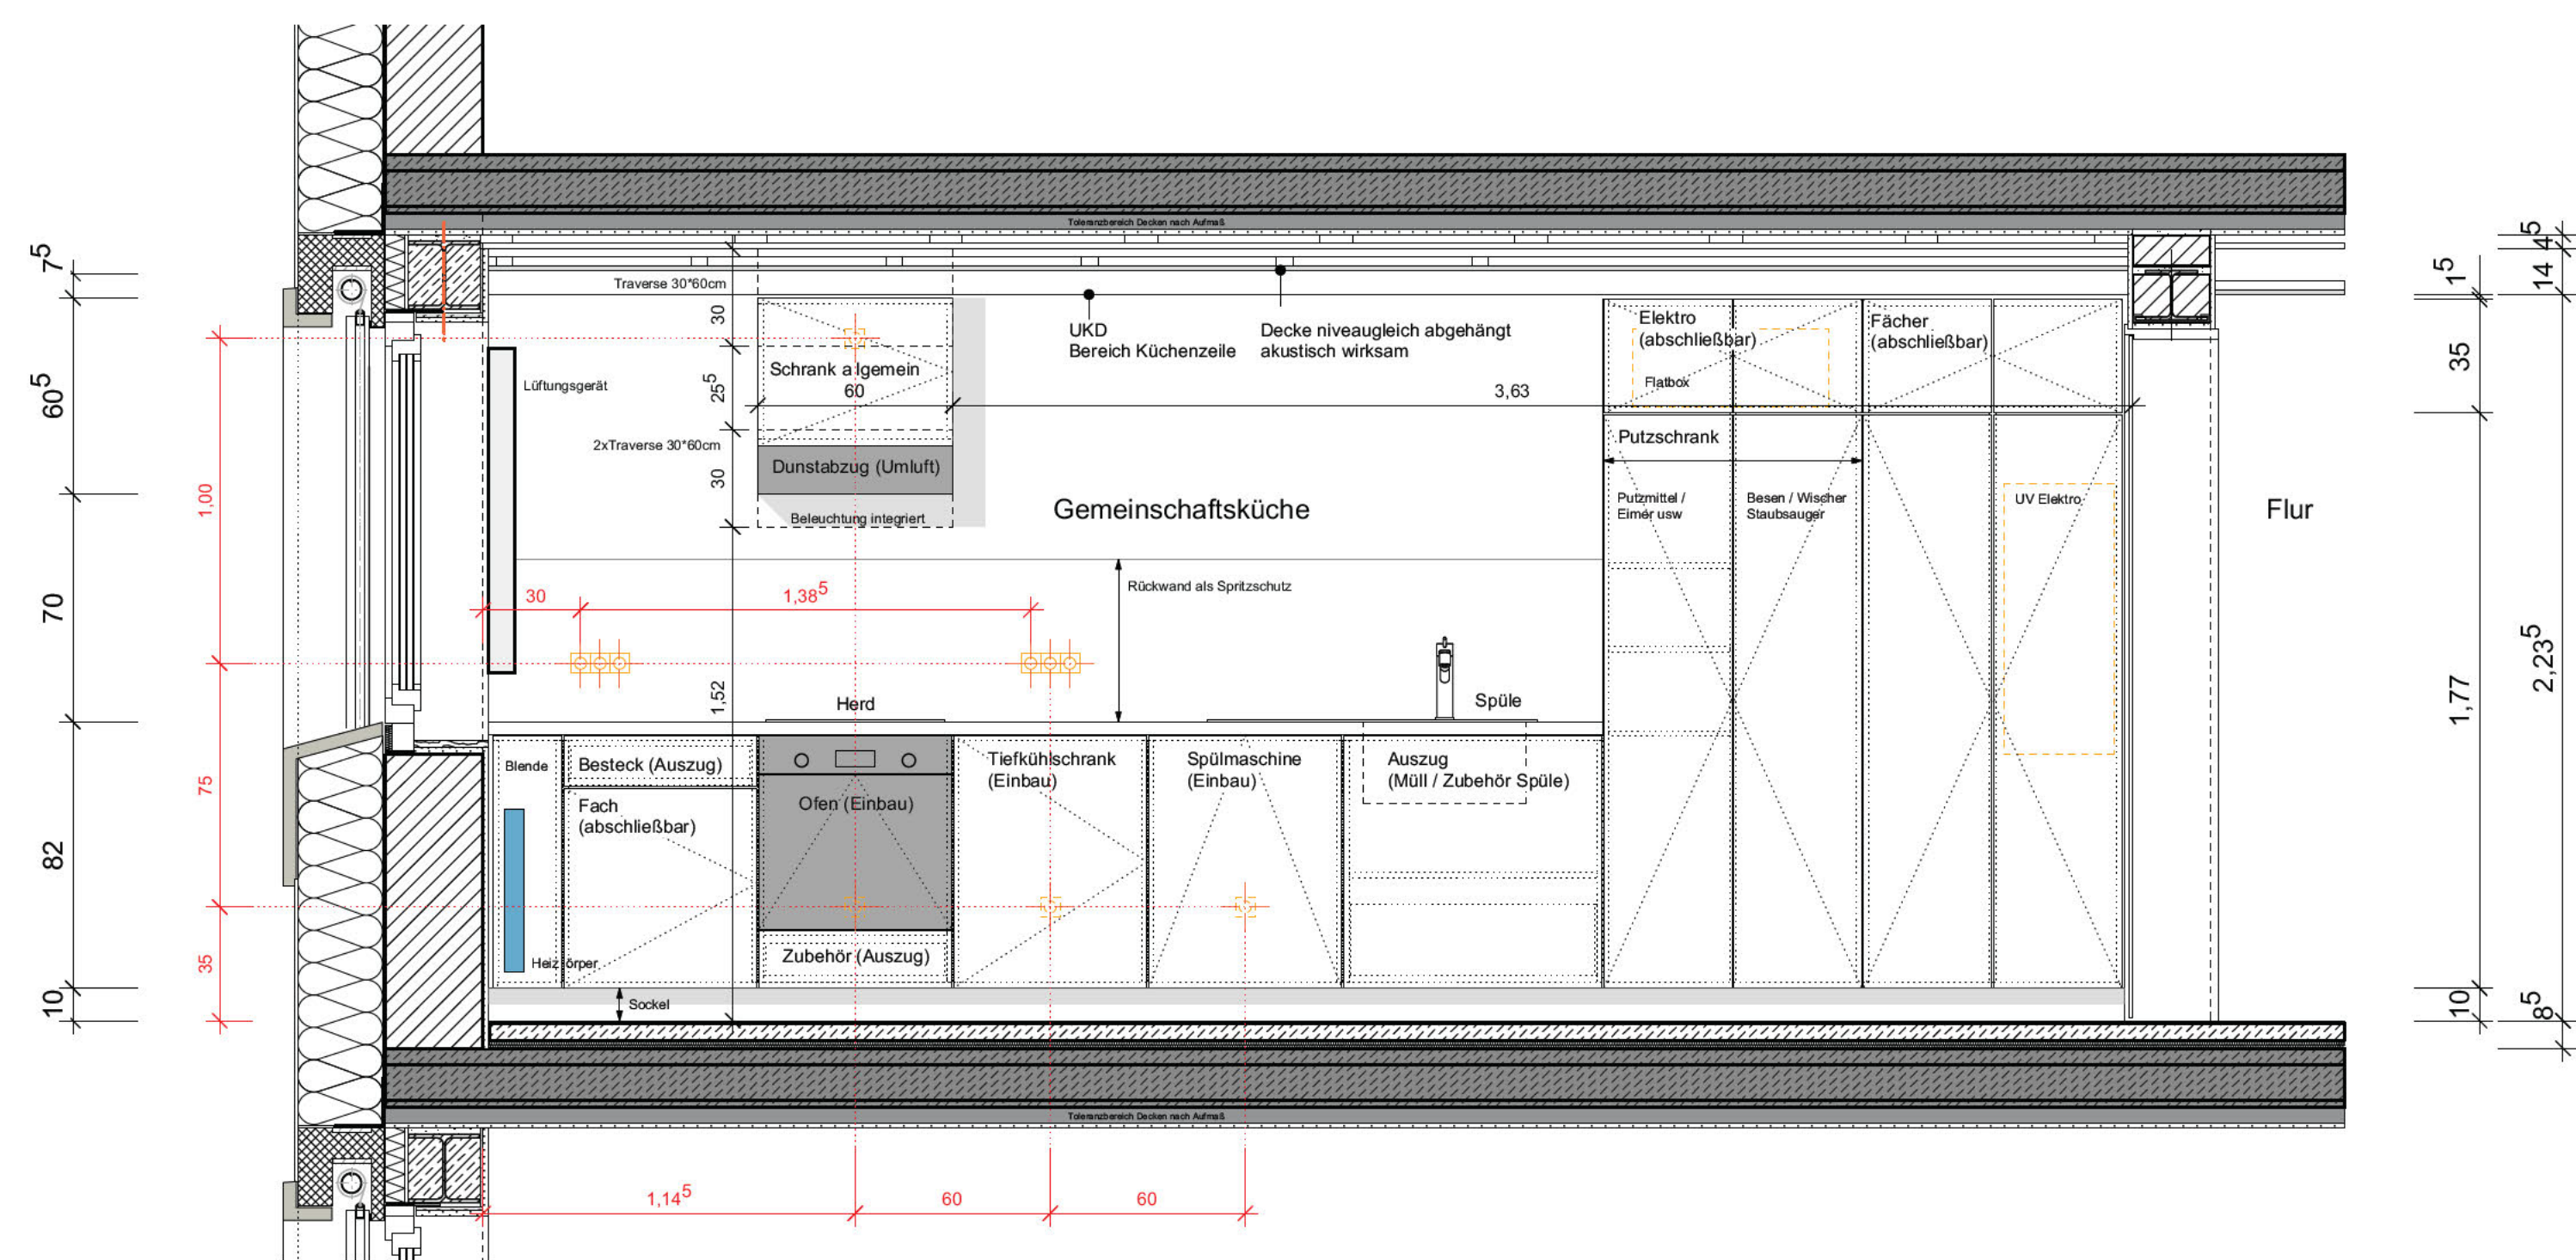


2 Küche OG2-5 Ansicht C
1:20

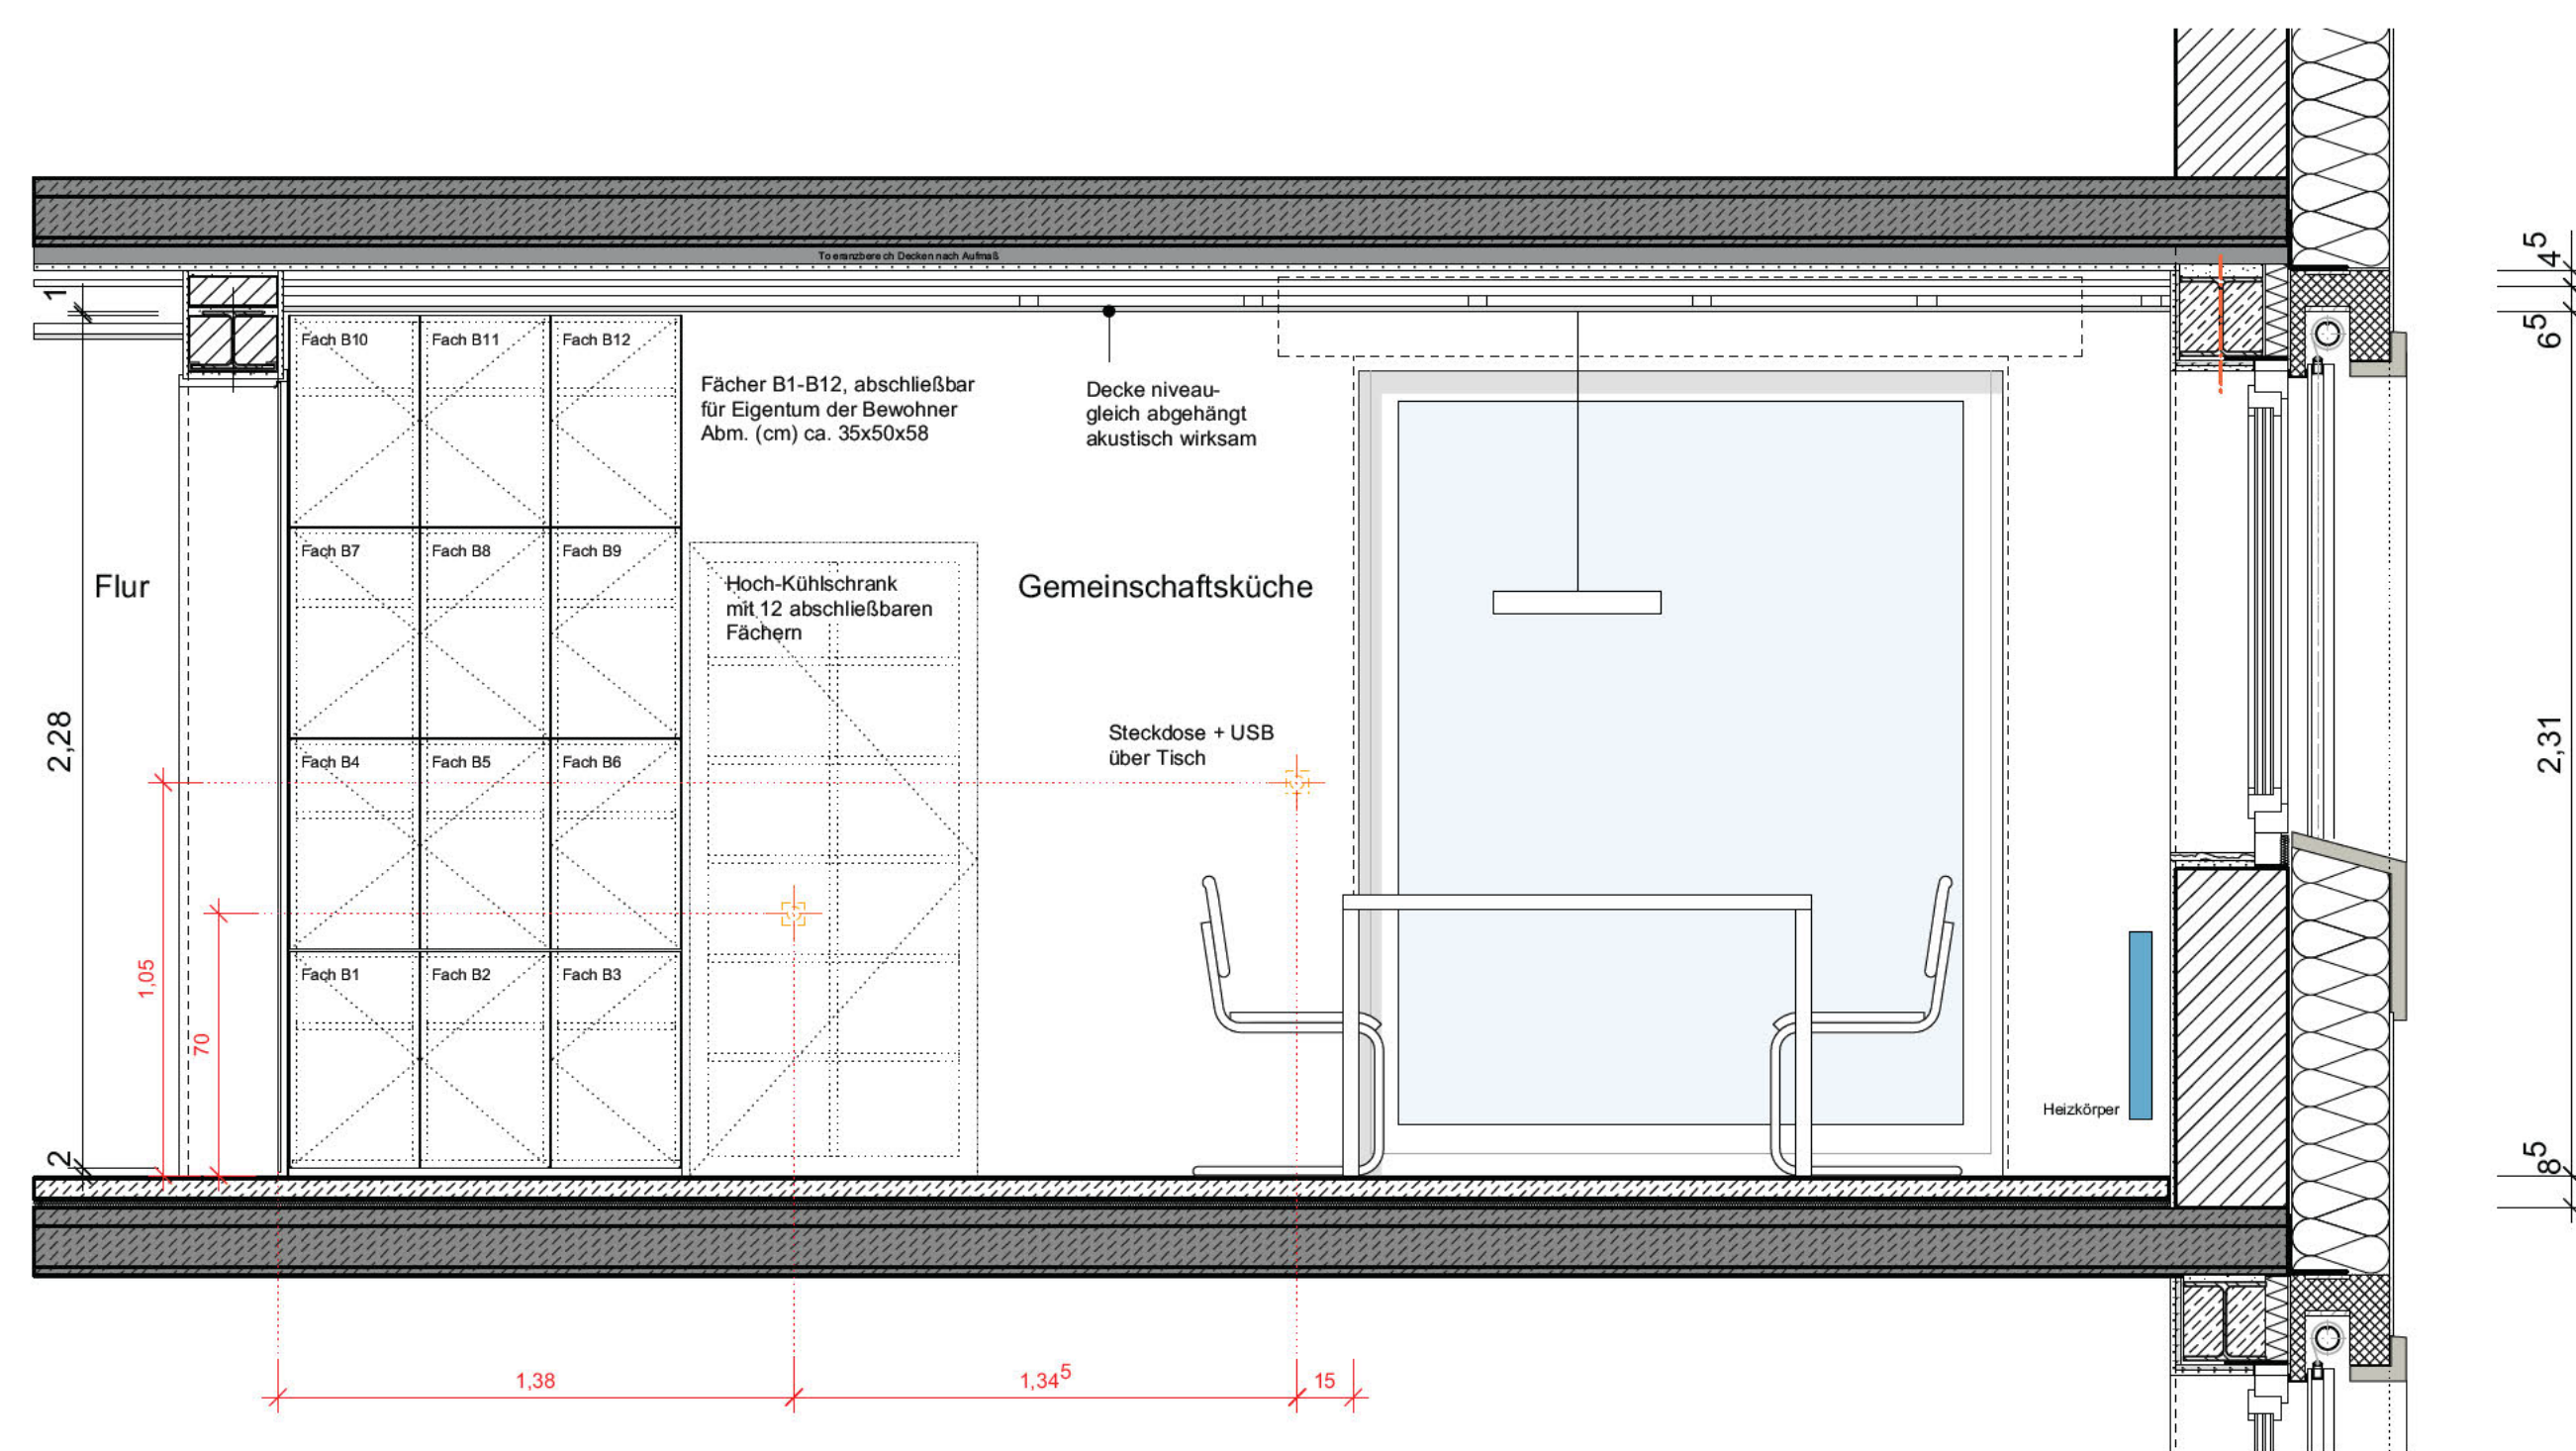

4 Küche OG2-5 Grundriss
1:20

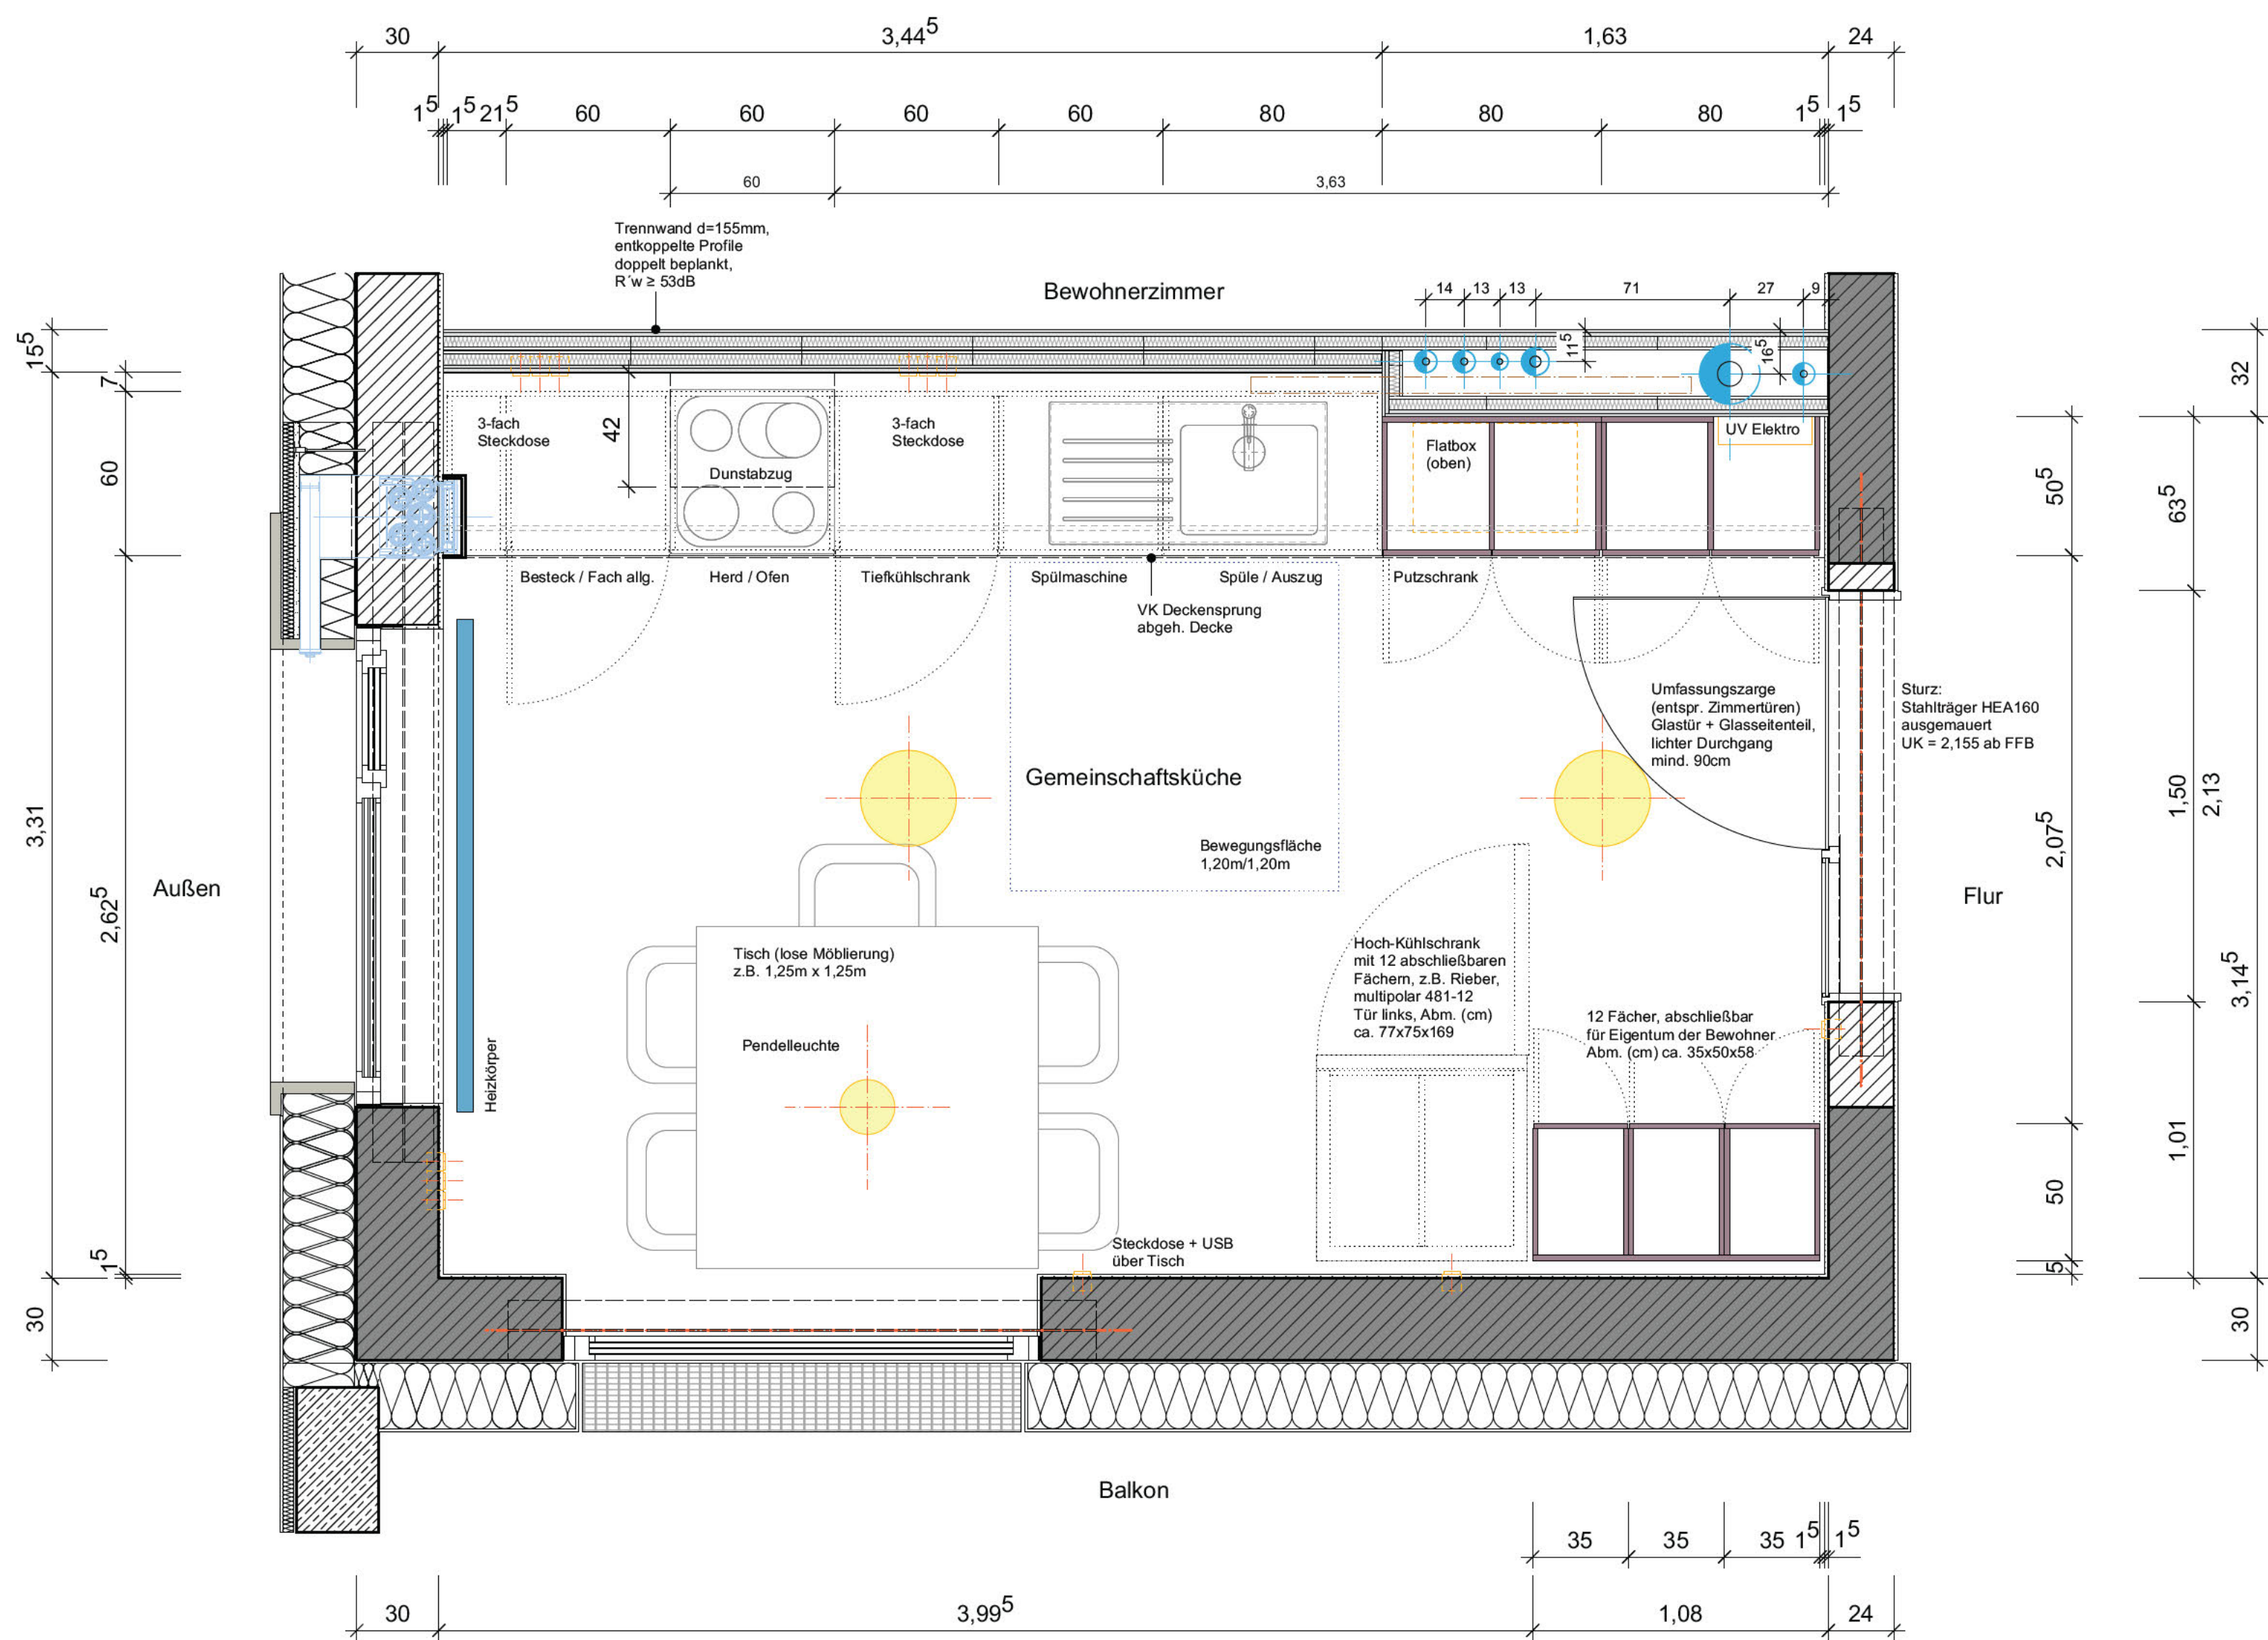

3 Küche OG2-5 Ansicht B
1:20

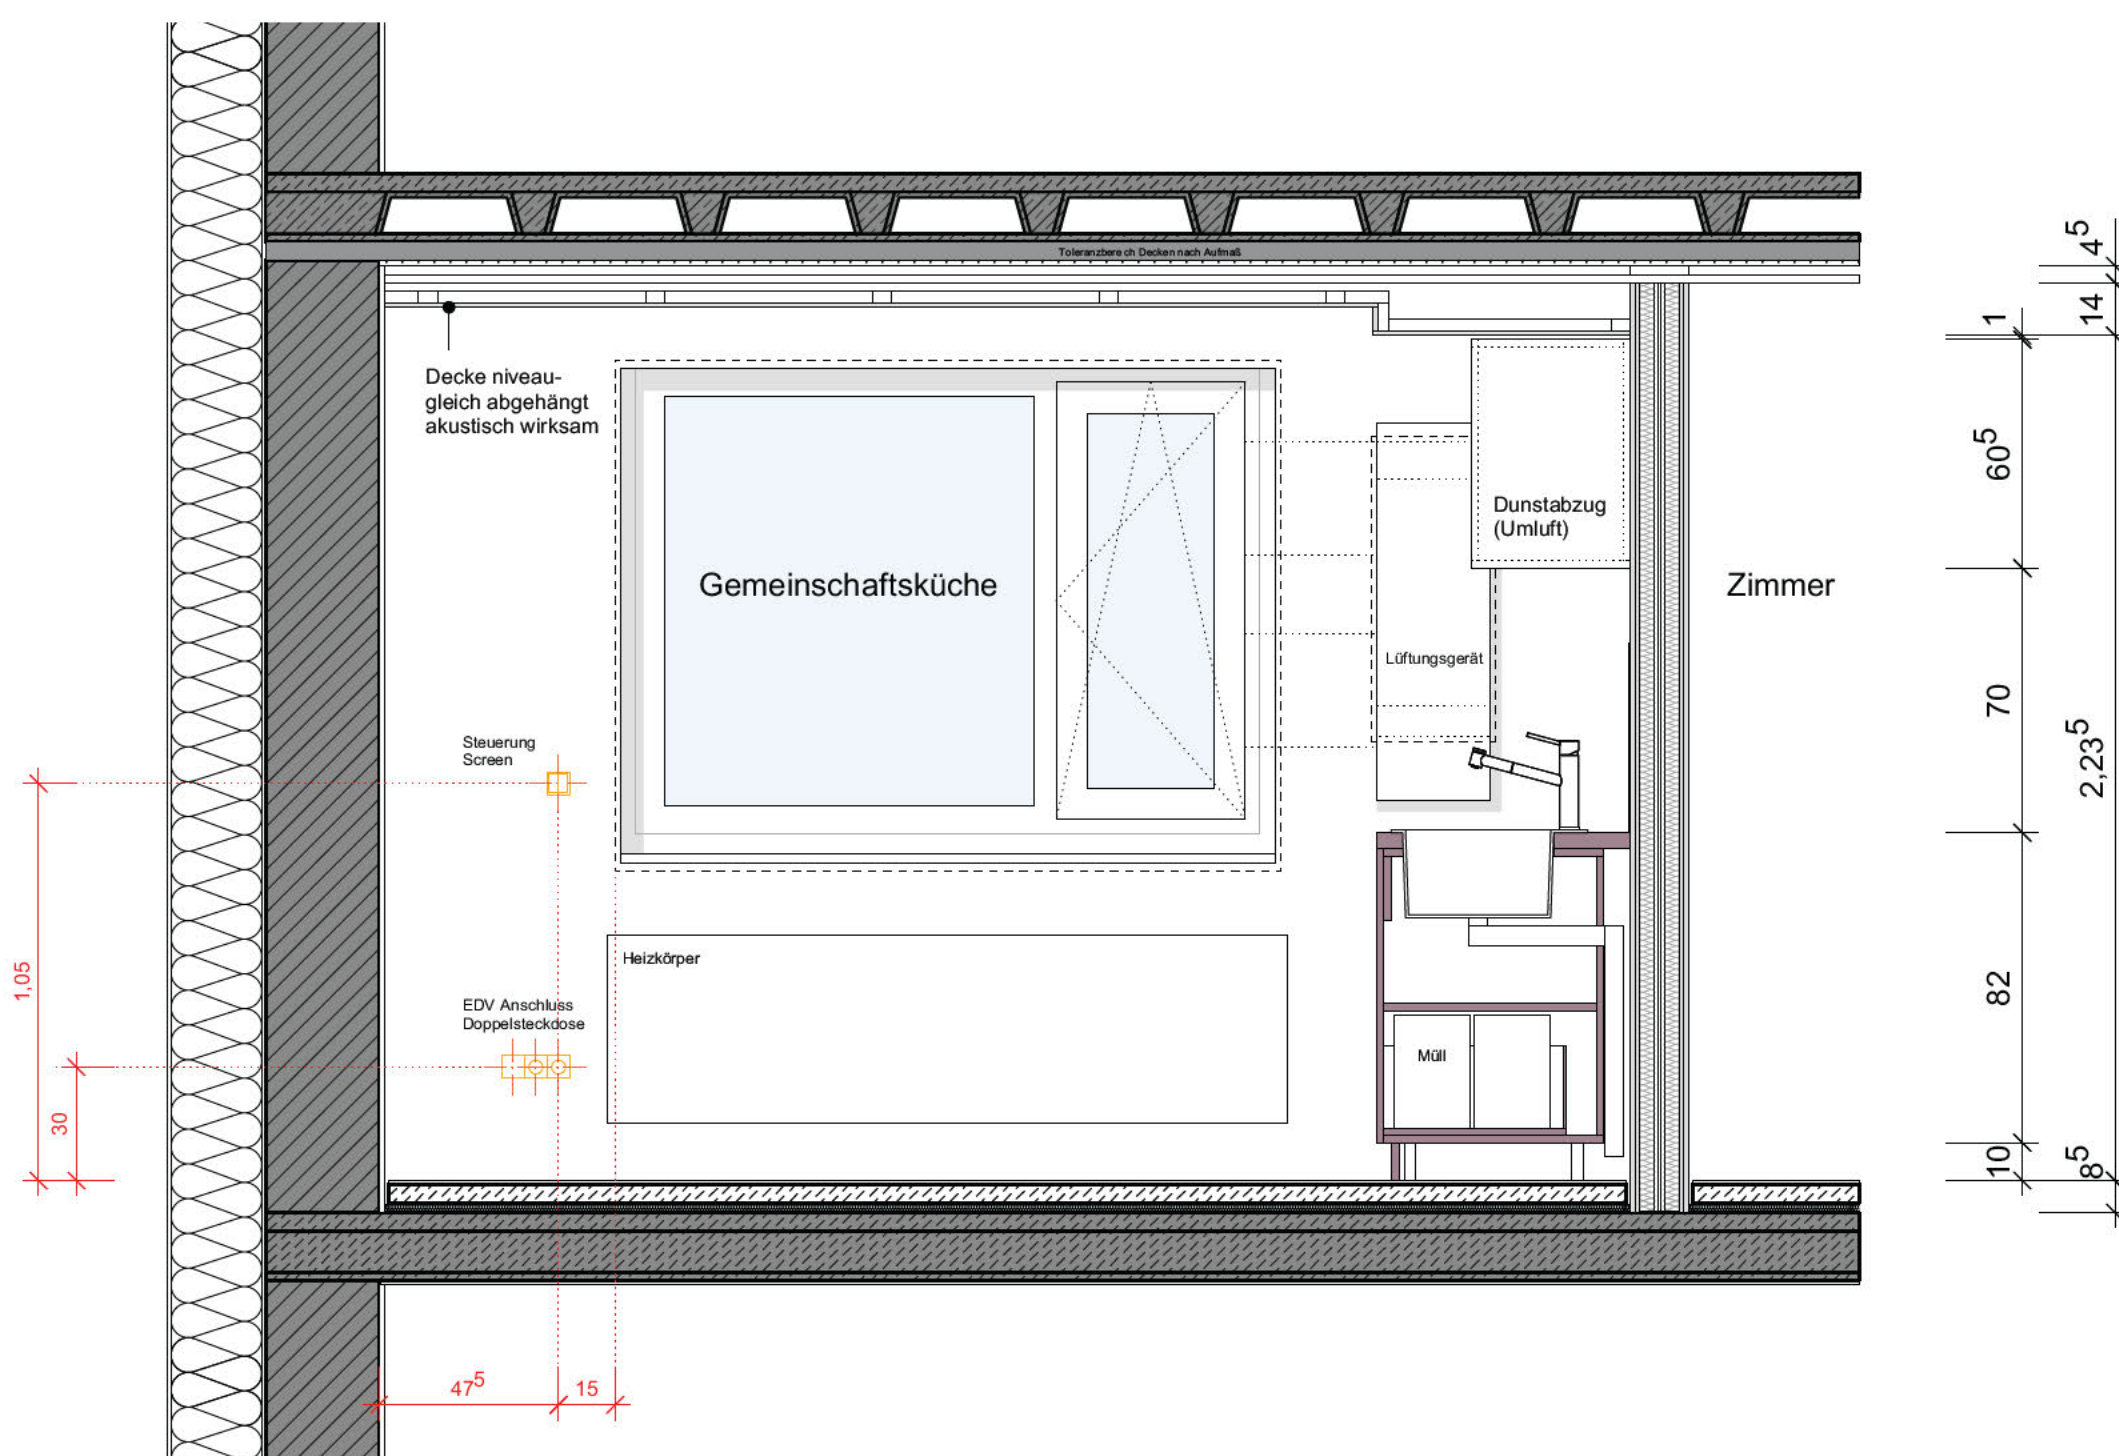

Legende

OK FFB	Fertigflusboden		Stahlbeton		Wandschilt HLS / E
OK FFB	Rohflusboden		Stahlbeton Bestand		Boden-/ Deckenschilt HLS / E
UZ	Unterzug		Mauerwerk		Wanddurchbruch HLS / E
HK	Heizkörper		Mauerwerk Bestand		Fußbodendurchbruch
BRH	Bridungshöhe		Stahlbeton-Fertigteile		Deckendurchbruch
GR	Gurtrollen		Dämmung weich		Änderung
DV	Dachvorsprung		Dämmung hart		Grundteilung Schmutzwasser
PT	Putztrete		Trockenbauwand d=100mm		Grundteilung Regenwasser
RR	Regenrohr		Trockenbauwand d=125mm		Brandschutz
BE	Bodenlelauf		Trockenbauwand d=150mm		
E	Elektro		Trockenbauwand F90		
L	Lüftung		Trockenbauwand F30		
S	Sanitär		Trockenbau Installationswand		
SWS	Wandschilt senkrecht		Trockenbau Vorderkante		

Alle **haustechnischen, fassadentechnischen** und **statischen Angaben** sind den Plänen der Fachingenieure zu entnehmen

Brüstungshöhen und Türhöhen sind auf OKFB bezogen (Nennmass), sofern nichts anderes vermerkt ist.

Alle Masse sind vom Auftragnehmer vor Ausführung verantwortlich zu **prüfen**. Unstimmigkeiten sind mit der Bauleitung vor Ausführung zu klären

Höhenangabe:

Schnitt

OK RFB

Freigegeben für:

[REDACTED]			

Nr.	Datum	Ausgabennotizen	Von	Bau/Vorhaben
[REDACTED]	[REDACTED]	[REDACTED]	[REDACTED]	Umbau und Sanierung Kolping Jugendwohnen Ulm
[REDACTED]	[REDACTED]	[REDACTED]	[REDACTED]	Auftraggeber
[REDACTED]	[REDACTED]	[REDACTED]	[REDACTED]	Kolping Jugendwohnen Ulm gemeinnützige GmbH St.-Apern-Str. 32 50667 Köln
[REDACTED]	[REDACTED]	[REDACTED]	[REDACTED]	Projektadresse
[REDACTED]	[REDACTED]	[REDACTED]	[REDACTED]	Adolph-Kolping-Platz 13 89073 Ulm
[REDACTED]	[REDACTED]	[REDACTED]	[REDACTED]	Planinhalt
[REDACTED]	[REDACTED]	[REDACTED]	[REDACTED]	Gemeinschaftsküchen OG2-5

		EFH	478.855	LPH	Werkplanung
OBJEKTPLANUNG LPH 1-8		PROJEKTNUMMER	20114	DATEINAME	250223 Detailplanung Kopie 1
		PLANGRÖSSE	1,0000m / 0,5940m	INDEX	B
		MASSSTAB	1:20	PLAN	
		DATUM DRUCK	09.09.2026	DE_26_05_001	
		DATUM GEZ	03.06.2024		
		GEZEICHNET	GEPRÜFT		
		ms	ts		