
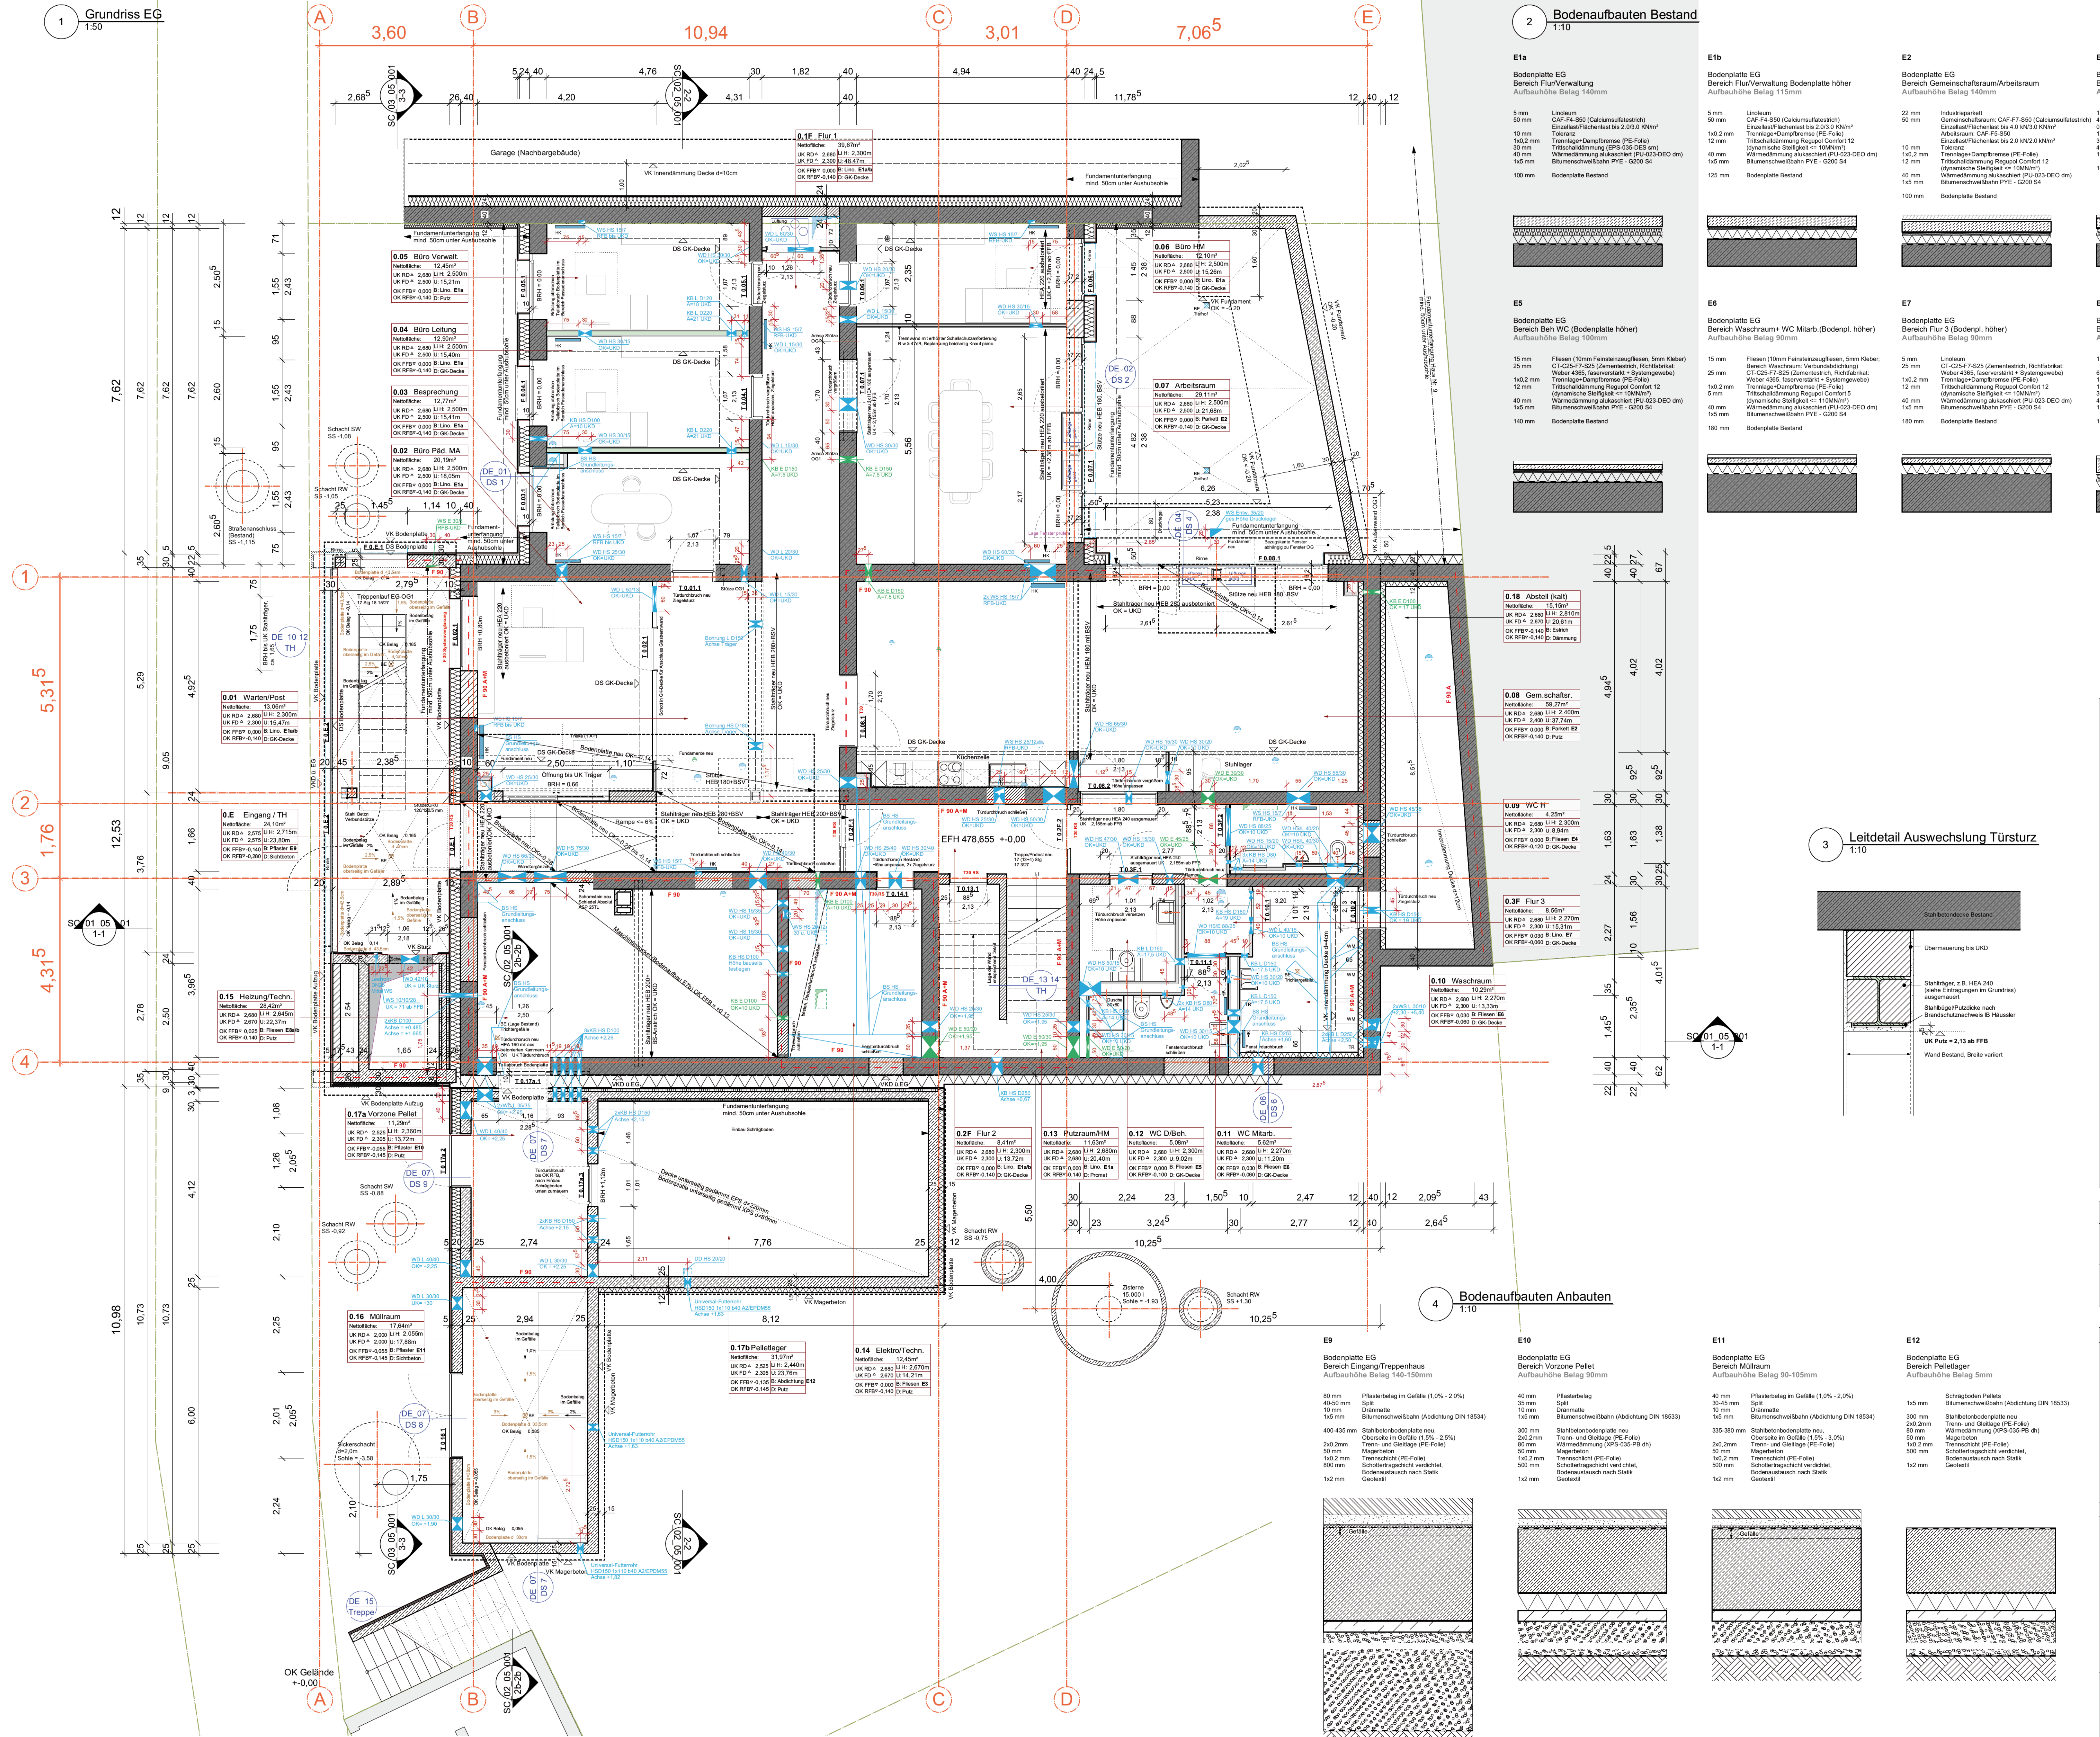
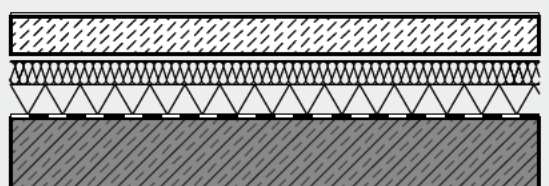
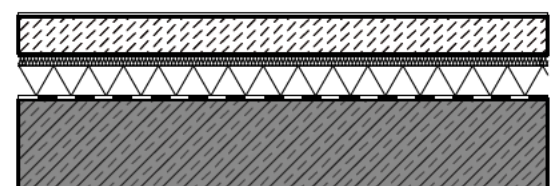
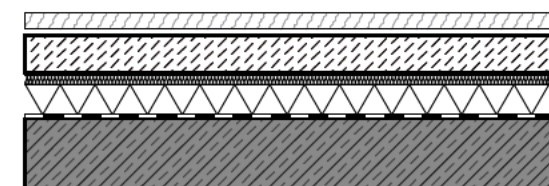
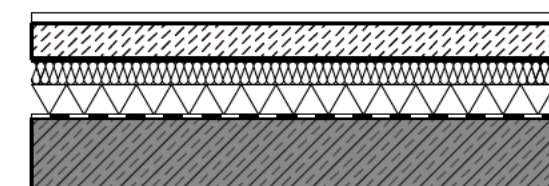
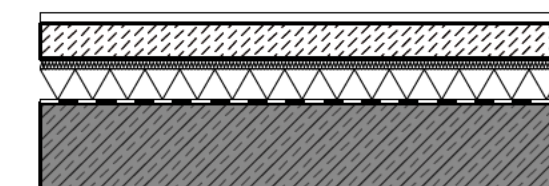
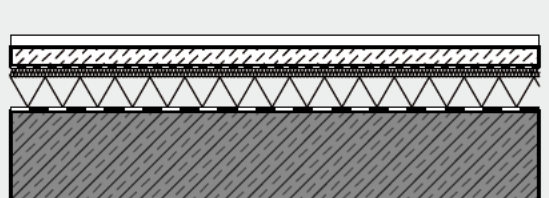
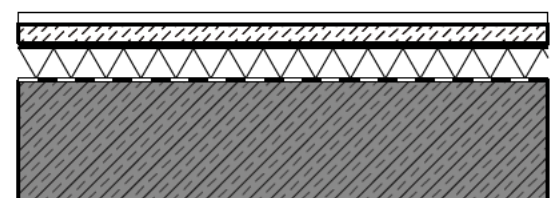
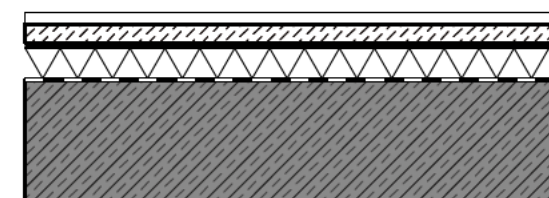
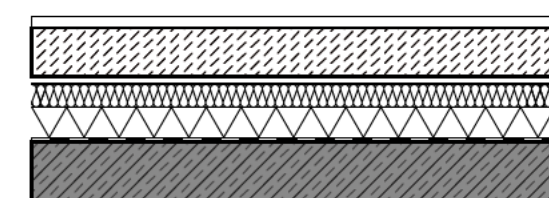


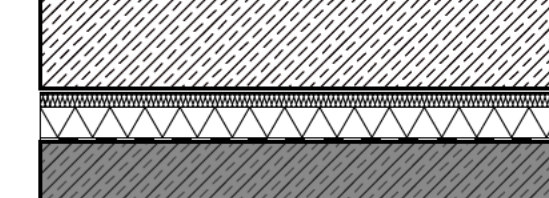

2 Bodenaufbauten Bestand				
1:10				
E1a	E1b	E2	E3	E4
Bodenplatte EG Bereich Flur/Verwaltung Aufbauhöhe Belag 140mm	Bodenplatte EG Bereich Flur/Verwaltung Bodenplatte höher Aufbauhöhe Belag 115mm	Bodenplatte EG Bereich Gemeinschaftsraum/Arbeitsraum Aufbauhöhe Belag 140mm	Bodenplatte EG Bereich Elektro Aufbauhöhe Belag 140mm	Bodenplatte EG Bereich WC Herrn (Bodenplatte höher) Aufbauhöhe Belag 120mm
5 mm 50 mm 10 mm 10 mm 140,2 mm 30 mm 40 mm 140 mm	5 mm 50 mm 100,2 mm 12 mm 40 mm 140 mm 125 mm	22 mm 50 mm 10 mm 100,2 mm 12 mm 40 mm 140 mm 100 mm	15 mm 45 mm 55 mm 55 mm 145 mm 100 mm	15 mm 45 mm 140,2 mm 12 mm 40 mm 140 mm 120 mm
Linoleum CAF-F4-S50 (Calciumsulfatestrich) Einzelst-Fächerlast bis 2.03.0 kN/m² Toleranz Trennlage+Dampfsperre (PE-Folie) Trittschalldämmung (EPS-035-DE5 dm) Wärmedämmung akustisch (PU-023-DEO dm) Blumenschweißbahn PYE - G200 S4	Linoleum CAF-F4-S50 (Calciumsulfatestrich) Einzelst-Fächerlast bis 2.03.0 kN/m² Trennlage+Dampfsperre (PE-Folie) Trittschalldämmung Regio Comfort 12 (dynamische Steifigkeit <= 100N/m²) Wärmedämmung akustisch (PU-023-DEO dm) Blumenschweißbahn PYE - G200 S4	Industrieparkett Gemeinschaftsraum: CAF-F7-S50 (Calciumsulfatestrich) Einzelst-Fächerlast bis 4.0 kN/3.0 kN/m² Arbeitsraum: CAF-F5-S30 Einzelst-Fächerlast bis 2.0 kN/2.0 kN/m² Toleranz Trennlage+Dampfsperre (PE-Folie) Trittschalldämmung Regio Comfort 12 (dynamische Steifigkeit <= 100N/m²) Wärmedämmung akustisch (PU-023-DEO dm) Blumenschweißbahn PYE - G200 S4	Fleisen (10mm Feinsteinzeugfliesen, 5mm Kleber) CT-FS-S45 (Zementestrich) Toleranz Trennlage+Dampfsperre (PE-Folie) Trittschalldämmung (EPS-035-DE5 dm) Wärmedämmung akustisch (PU-023-DEO dm) Blumenschweißbahn PYE - G200 S4	Fleisen (10mm Feinsteinzeugfliesen, 5mm Kleber) CT-FS-S45 (Zementestrich) Trennlage+Dampfsperre (PE-Folie) Trittschalldämmung Regio Comfort 12 (dynamische Steifigkeit <= 100N/m²) Wärmedämmung akustisch (PU-023-DEO dm) Blumenschweißbahn PYE - G200 S4
				
E5	E6	E7	E8a	E8b
Bodenplatte EG Bereich Beh WC (Bodenplatte höher) Aufbauhöhe Belag 100mm	Bodenplatte EG Bereich Waschraum+ WC Mitarb. (Bodenpl. höher) Aufbauhöhe Belag 90mm	Bodenplatte EG Bereich Flur 3 (Bodenpl. höher) Aufbauhöhe Belag 90mm	Bodenplatte EG Bereich Technik Aufbauhöhe Belag 165mm	Bodenplatte EG Bereich Technik / Maschinensockel Aufbauhöhe Belag 270mm
15 mm 50 mm 10 mm 140,2 mm 12 mm 5 mm 40 mm 140 mm	15 mm 25 mm 5 mm 100,2 mm 12 mm 140 mm 140 mm	5 mm 25 mm 10 mm 140,2 mm 12 mm 40 mm 140 mm 180 mm	15 mm 65 mm 140,2 mm 30 mm 40 mm 140 mm 100 mm	200 mm 140 mm 17 mm 40 mm 140 mm 400 mm 200 mm
Fleisen (10mm Feinsteinzeugfliesen, 5mm Kleber) CT-C25-F7-S25 (Zementestrich, Richtfabrikat) Weber 4365, Iserversiviert + Systemgewebe Trennlage+Dampfsperre (PE-Folie) Trittschalldämmung Regio Comfort 12 (dynamische Steifigkeit <= 100N/m²) Wärmedämmung akustisch (PU-023-DEO dm) Blumenschweißbahn PYE - G200 S4	Fleisen (10mm Feinsteinzeugfliesen, 5mm Kleber; Bereich Waschraum: Verbundbelag) CT-C25-F7-S25 (Zementestrich, Richtfabrikat) Weber 4365, Iserversiviert + Systemgewebe Trennlage+Dampfsperre (PE-Folie) Trittschalldämmung Regio Comfort 5 (dynamische Steifigkeit <= 1100N/m²) Wärmedämmung akustisch (PU-023-DEO dm) Blumenschweißbahn PYE - G200 S4	Linoleum CT-C25-F7-S25 (Zementestrich, Richtfabrikat) Weber 4365, Iserversiviert + Systemgewebe Trennlage+Dampfsperre (PE-Folie) Trittschalldämmung Regio Comfort 12 (dynamische Steifigkeit <= 100N/m²) Wärmedämmung akustisch (PU-023-DEO dm) Blumenschweißbahn PYE - G200 S4	Fleisen (10mm Feinsteinzeugfliesen, 5mm Kleber, Verbundbelag) CT-FS-S85 (Zementestrich) Trennlage+Dampfsperre (PE-Folie) Trittschalldämmung (EPS-035-DE5 dm) Wärmedämmung akustisch (PU-023-DEO dm) Blumenschweißbahn PYE - G200 S4	Maschinensockel nach Statik (WG-Beton) Toleranz Trennlage+Dampfsperre (PE-Folie) Trittschalldämmung Regio Comfort 12 Wärmedämmung akustisch (PU-023-DEO dm) Blumenschweißbahn PYE - G200 S4 Bodenplatte Bestand
				

Höhenangaben (UKD) zu Durchbrüchen in Massivwänden beziehen sich auf die Deckenunterkante der Rohbaudecken

Höhenangaben (UKD) zu Durchbrüchen in Trockenbauwänden beziehen sich auf die Unterseite der jeweiligen Brandschutzbekleidung der Rohbaudecken


Legende			
OK FFB	Fertigfußboden	Stahlbeton	Wandstift H/L E
OK RFB	Rohfußboden	Stahlbeton Bestand	Boden-/ Deckenschlitz H/L E
UZ	Unterzug	Mauerwerk	Wanddurchbruch H/L E

Alle **technischen, festzulegenden und statischen Angaben** sind den Plänen der Fachingenieure zu entnehmen

Brüstungshöhen und Türen sind auf OKFB bezogen (Nennmass), sofern nichts anderes vermerkt ist.

Alle **Maße** sind vom Auftragnehmer vor Ausführung verantwortlich zu prüfen. Unstimmigkeiten sind mit der Bauleitung vor Ausführung zu klären

Höhenangabe:
Schritt
OK FFB
OK RFB

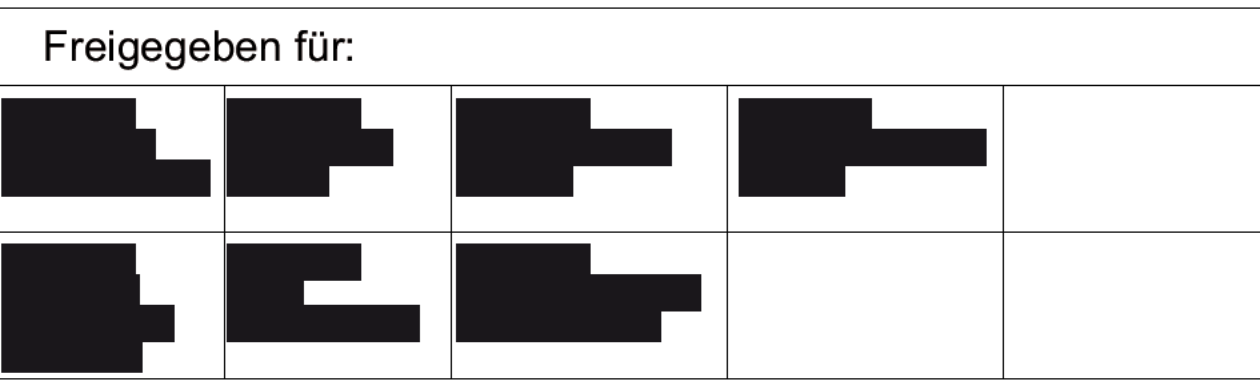

NR. DATUM AUSGABENOTIZEN			
0	05.03.2025	Ergänzung Durchdrüche / Trockenbau	mg
1	31.03.2025	Ausarbeitung Trockenbau, Eingliederung	mg
2	27.10.2025	Bodenbauauftrag Gem./Arbeitsraum, Nummern	mg
3	03.12.2025	Ergänzung Vorstandschen senk.	mg
4	12.03.2026	Raum 0.03.06 Türe vergrößert, Zargen	mg

NR. DATUM ART DER ÄNDERUNG			
0	05.03.2025	Ergänzung Durchdrüche / Trockenbau	mg
1	31.03.2025	Ausarbeitung Trockenbau, Eingliederung	mg
2	27.10.2025	Bodenbauauftrag Gem./Arbeitsraum, Nummern	mg
3	03.12.2025	Ergänzung Vorstandschen senk.	mg
4	12.03.2026	Raum 0.03.06 Türe vergrößert, Zargen	mg

EFH 478.655

PROJEKTNUMMER 2014

DATUM DRUCK 12.03.2026

DATUM GEZ 03.11.2023

PROJEKTNUMMER 2014

DATUM DRUCK 12.03.2026

DATUM GEZ 03.11.2023

