




1 Grundriss OG 1
1:50

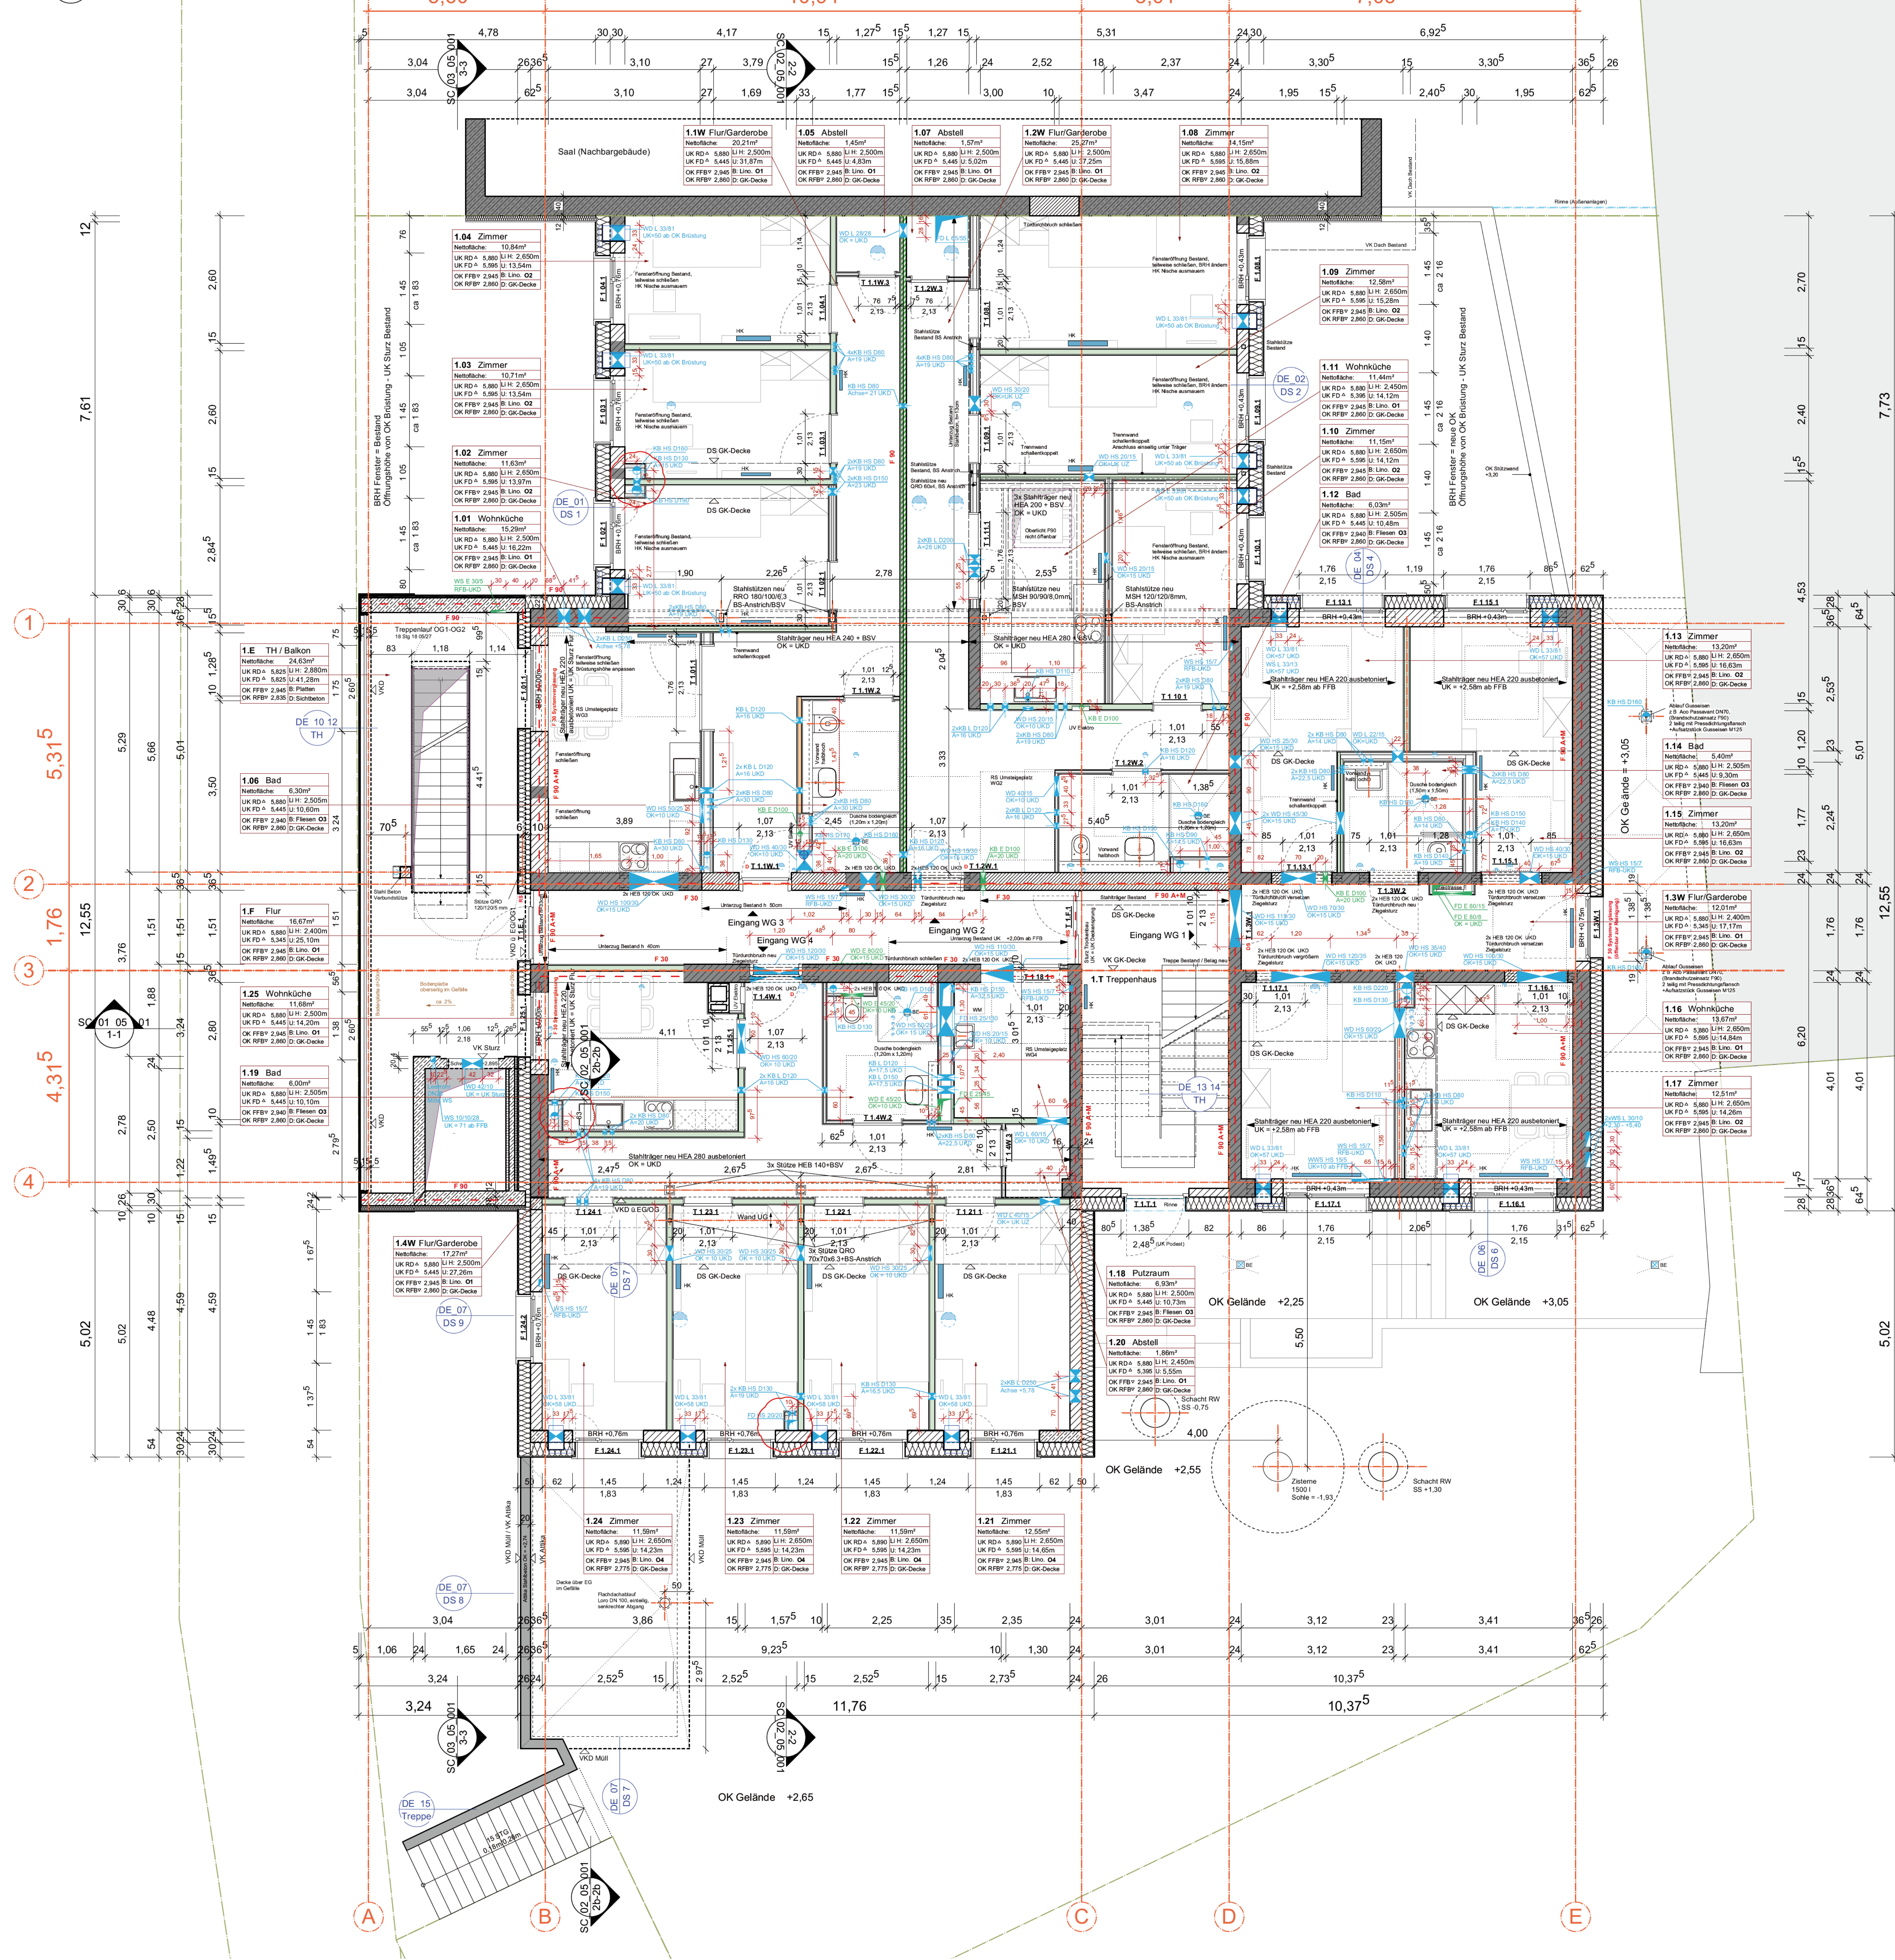

2 Bodenaufbauten
1:10

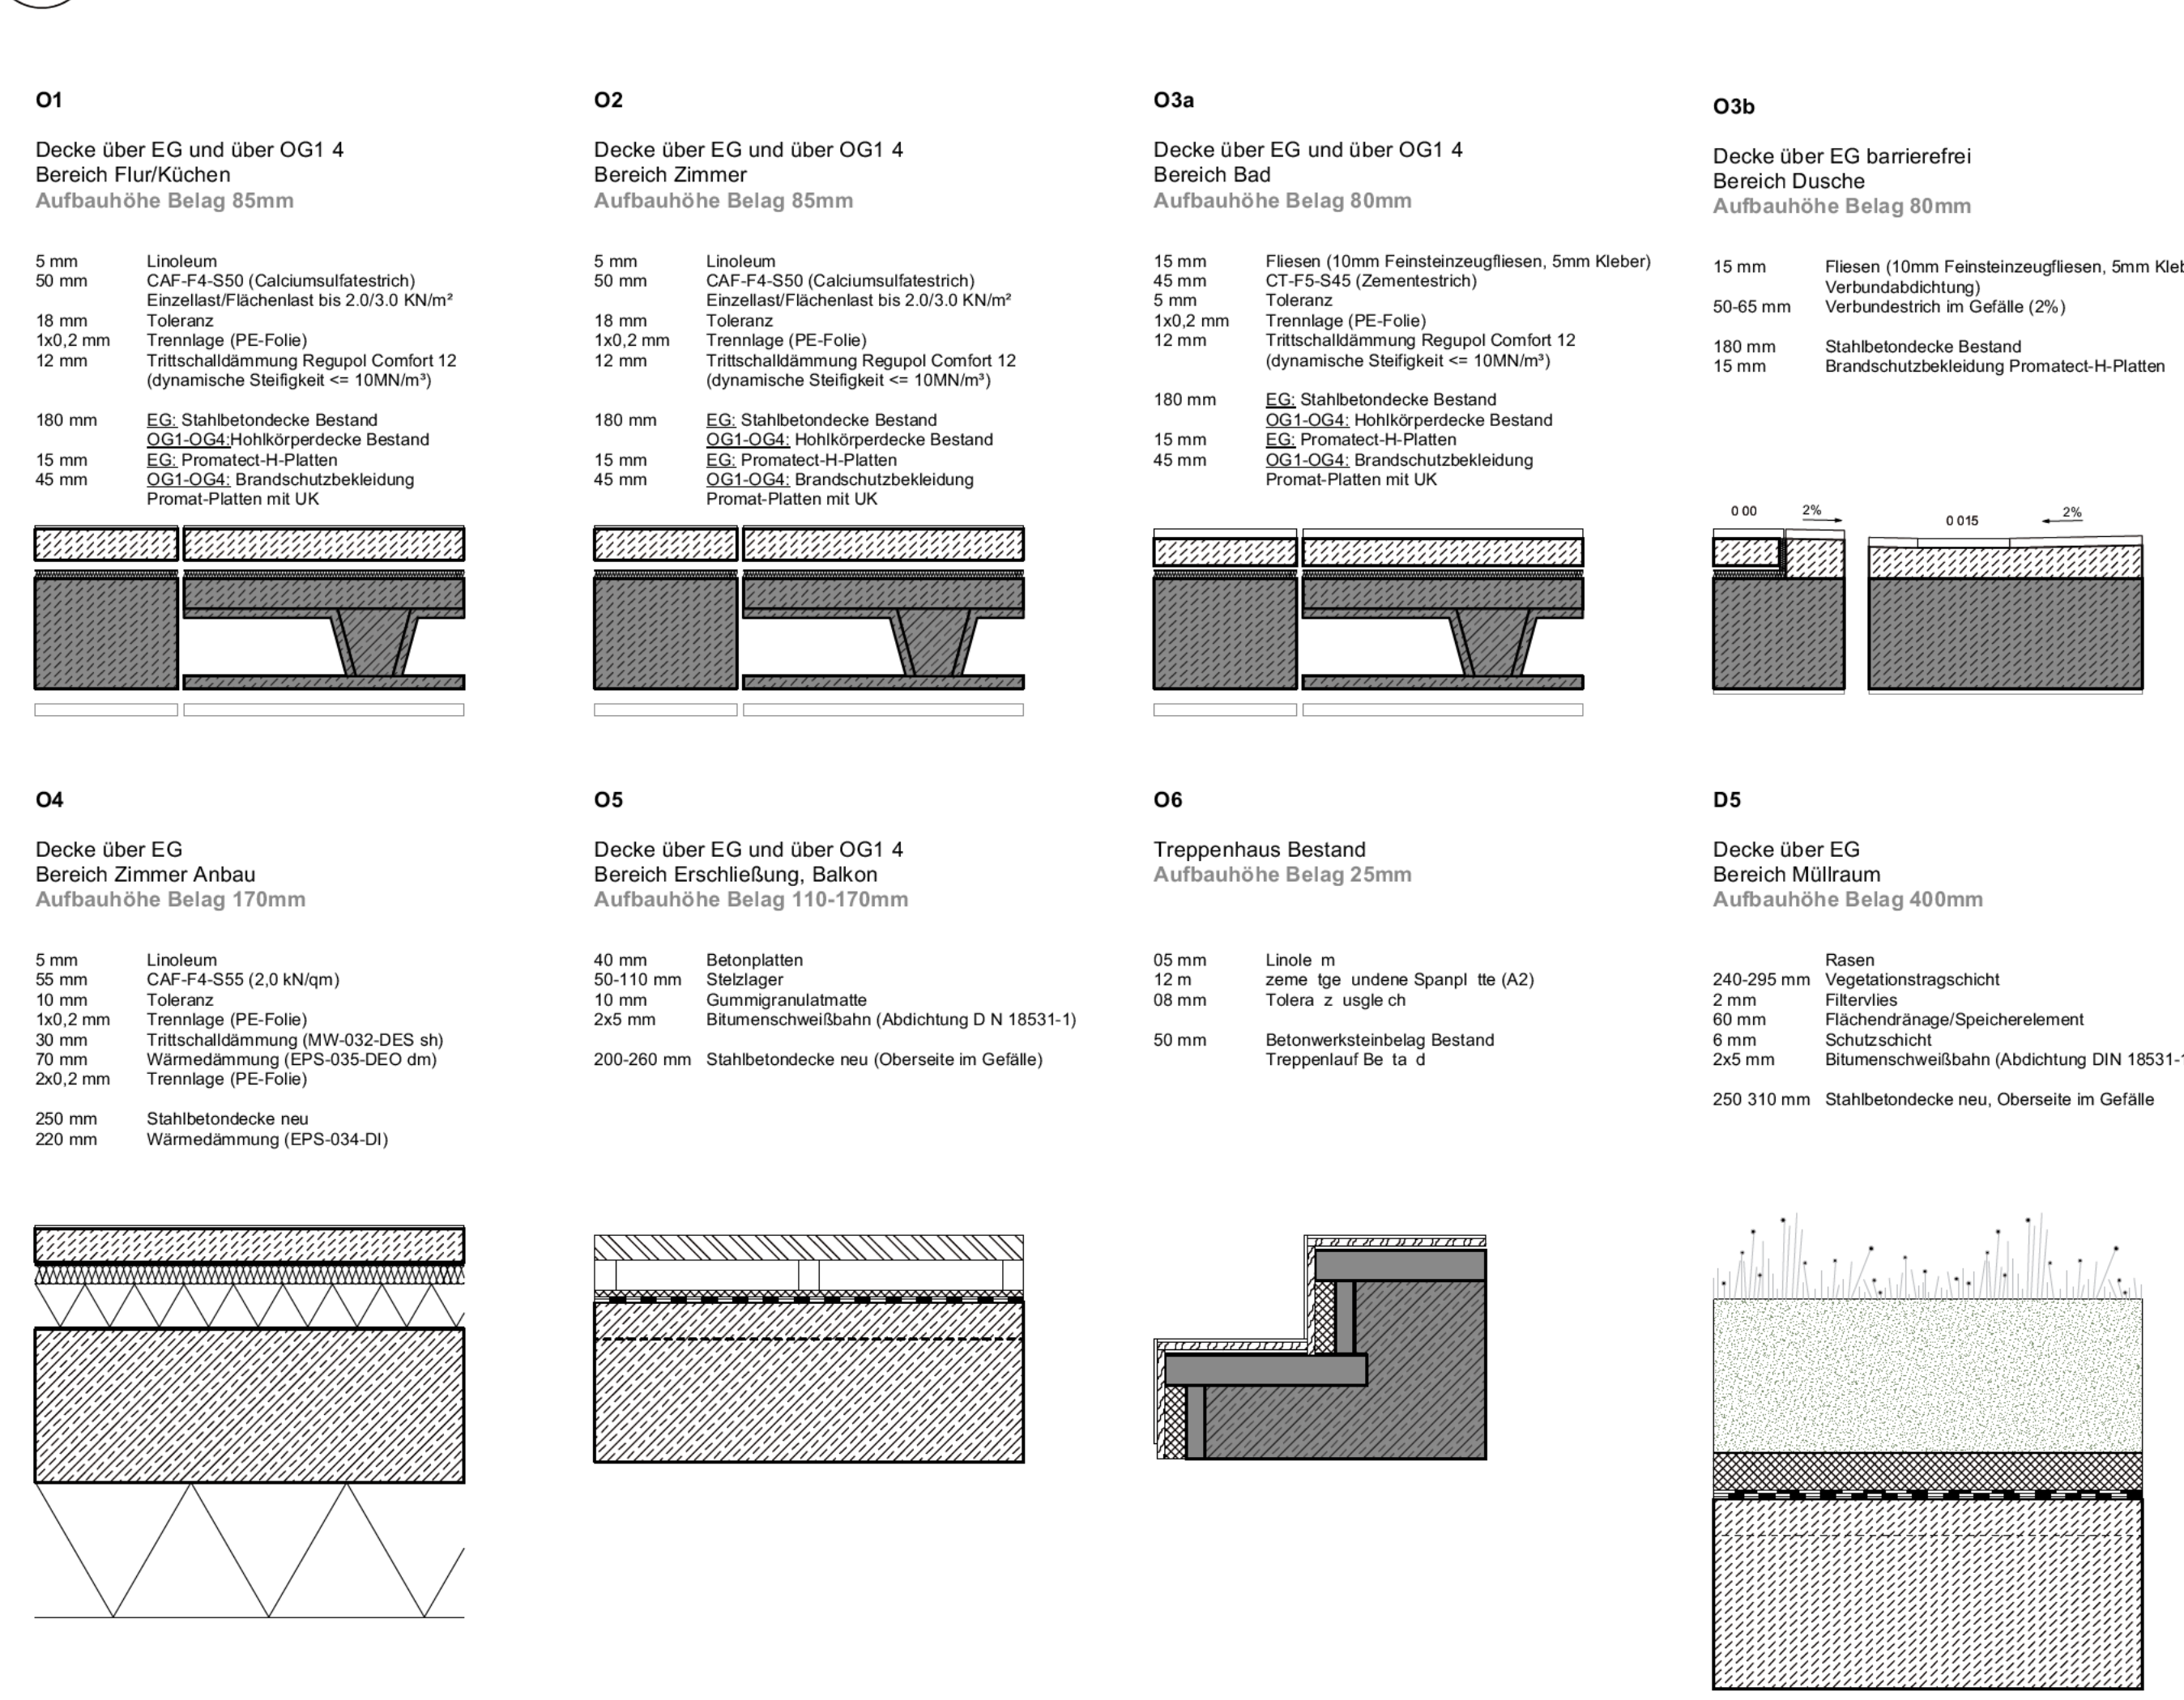

3 Leitdetail Auswechslung Durchbrüche
1:10

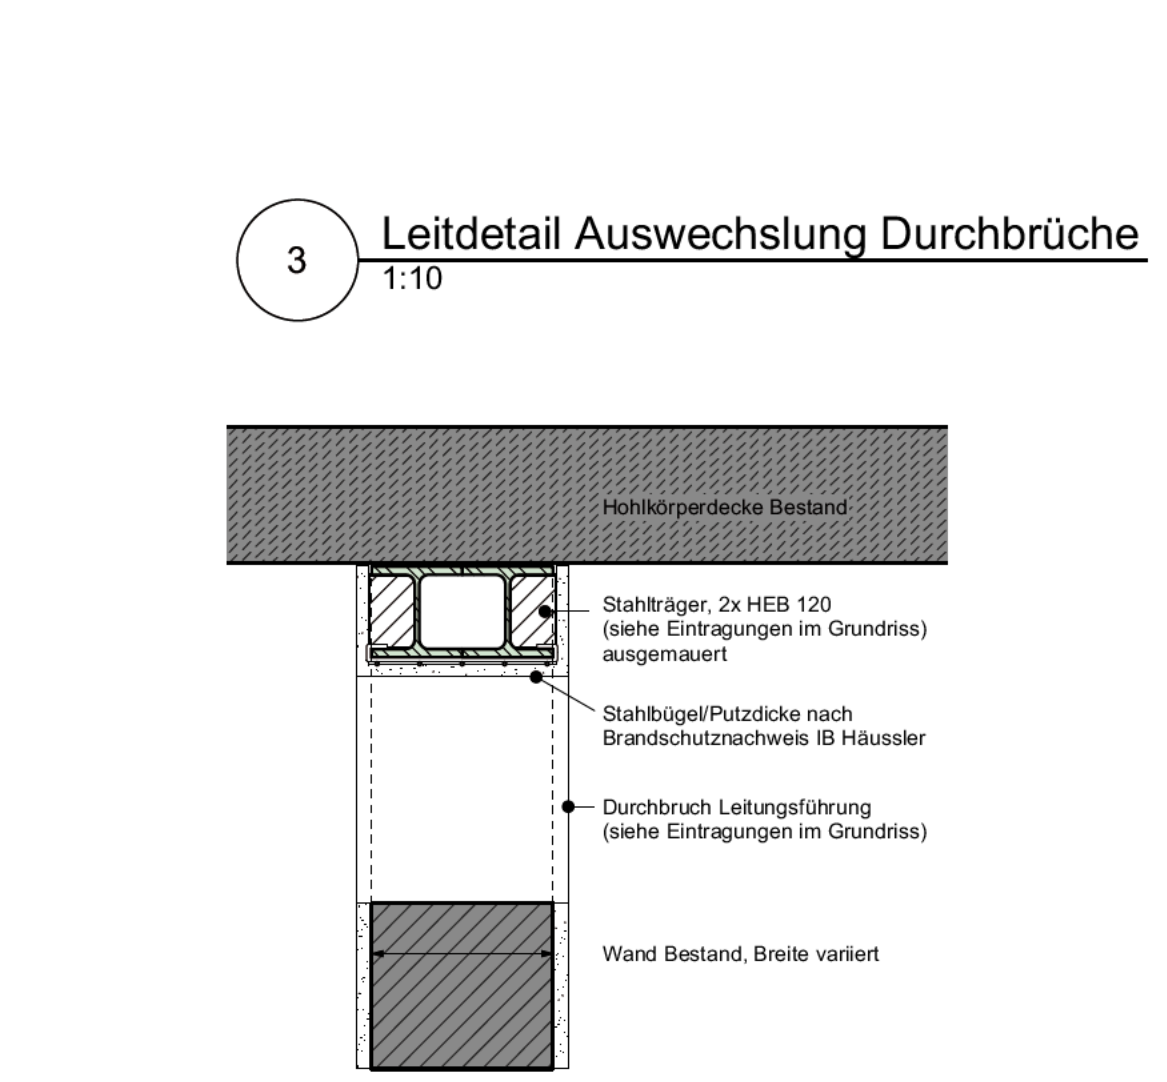

Höhenangaben (UKD) zu Durchbrüchen in Massivwänden beziehen sich auf die Deckenunterkante der Rohbaudecken

Höhenangaben (UKD) zu Durchbrüchen in Trockenbauwänden beziehen sich auf die Unterkante der jeweiligen Brandschutzbekleidung der Rohbaudecken

Legende		Wandschütz HLS / E	
OK FFB	Fertigfußboden	Stahlbeton	Boden-/ Deckenschütz HLS / E
OK RFB	Rohfußboden	Stahlbeton Bestand	Wanddurchbruch HLS / E
UZ	Unterzug	Mauerwerk	Fußbodendurchbruch


Alle bautechnischen, fassadentechnischen und statischen Angaben sind den Plänen der Fachgenieure zu entnehmen

Brüstungshöhen und Türenhöhen sind auf OKFB bezogen (Nennmaße), sofern nichts anderes vermerkt ist

Alle Maße sind vom Auftragnehmer vor Ausführung verantwortlich zu prüfen. Unstimmigkeiten sind mit der Bauleitung vor Ausführung zu klären

Höhenangaben:
▽ OK FFB
▼ OK RFB

Freigegeben für:

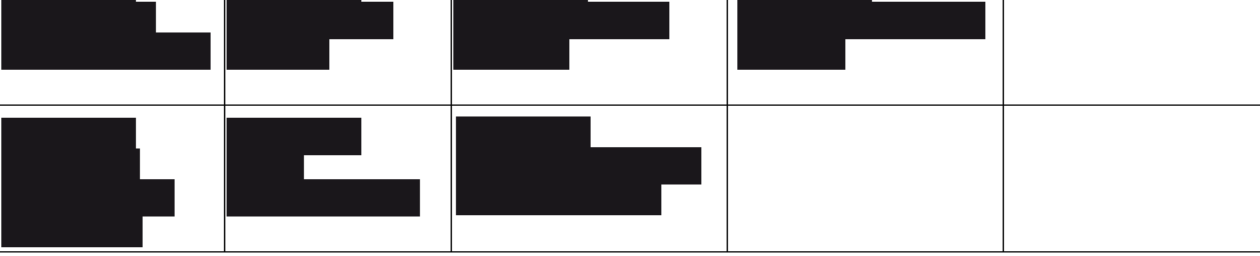

NR.	DATUM	AUSGABENOTIZEN	VON	BAUVERGABER


