
1 **Grundriss OG 2**
1:50

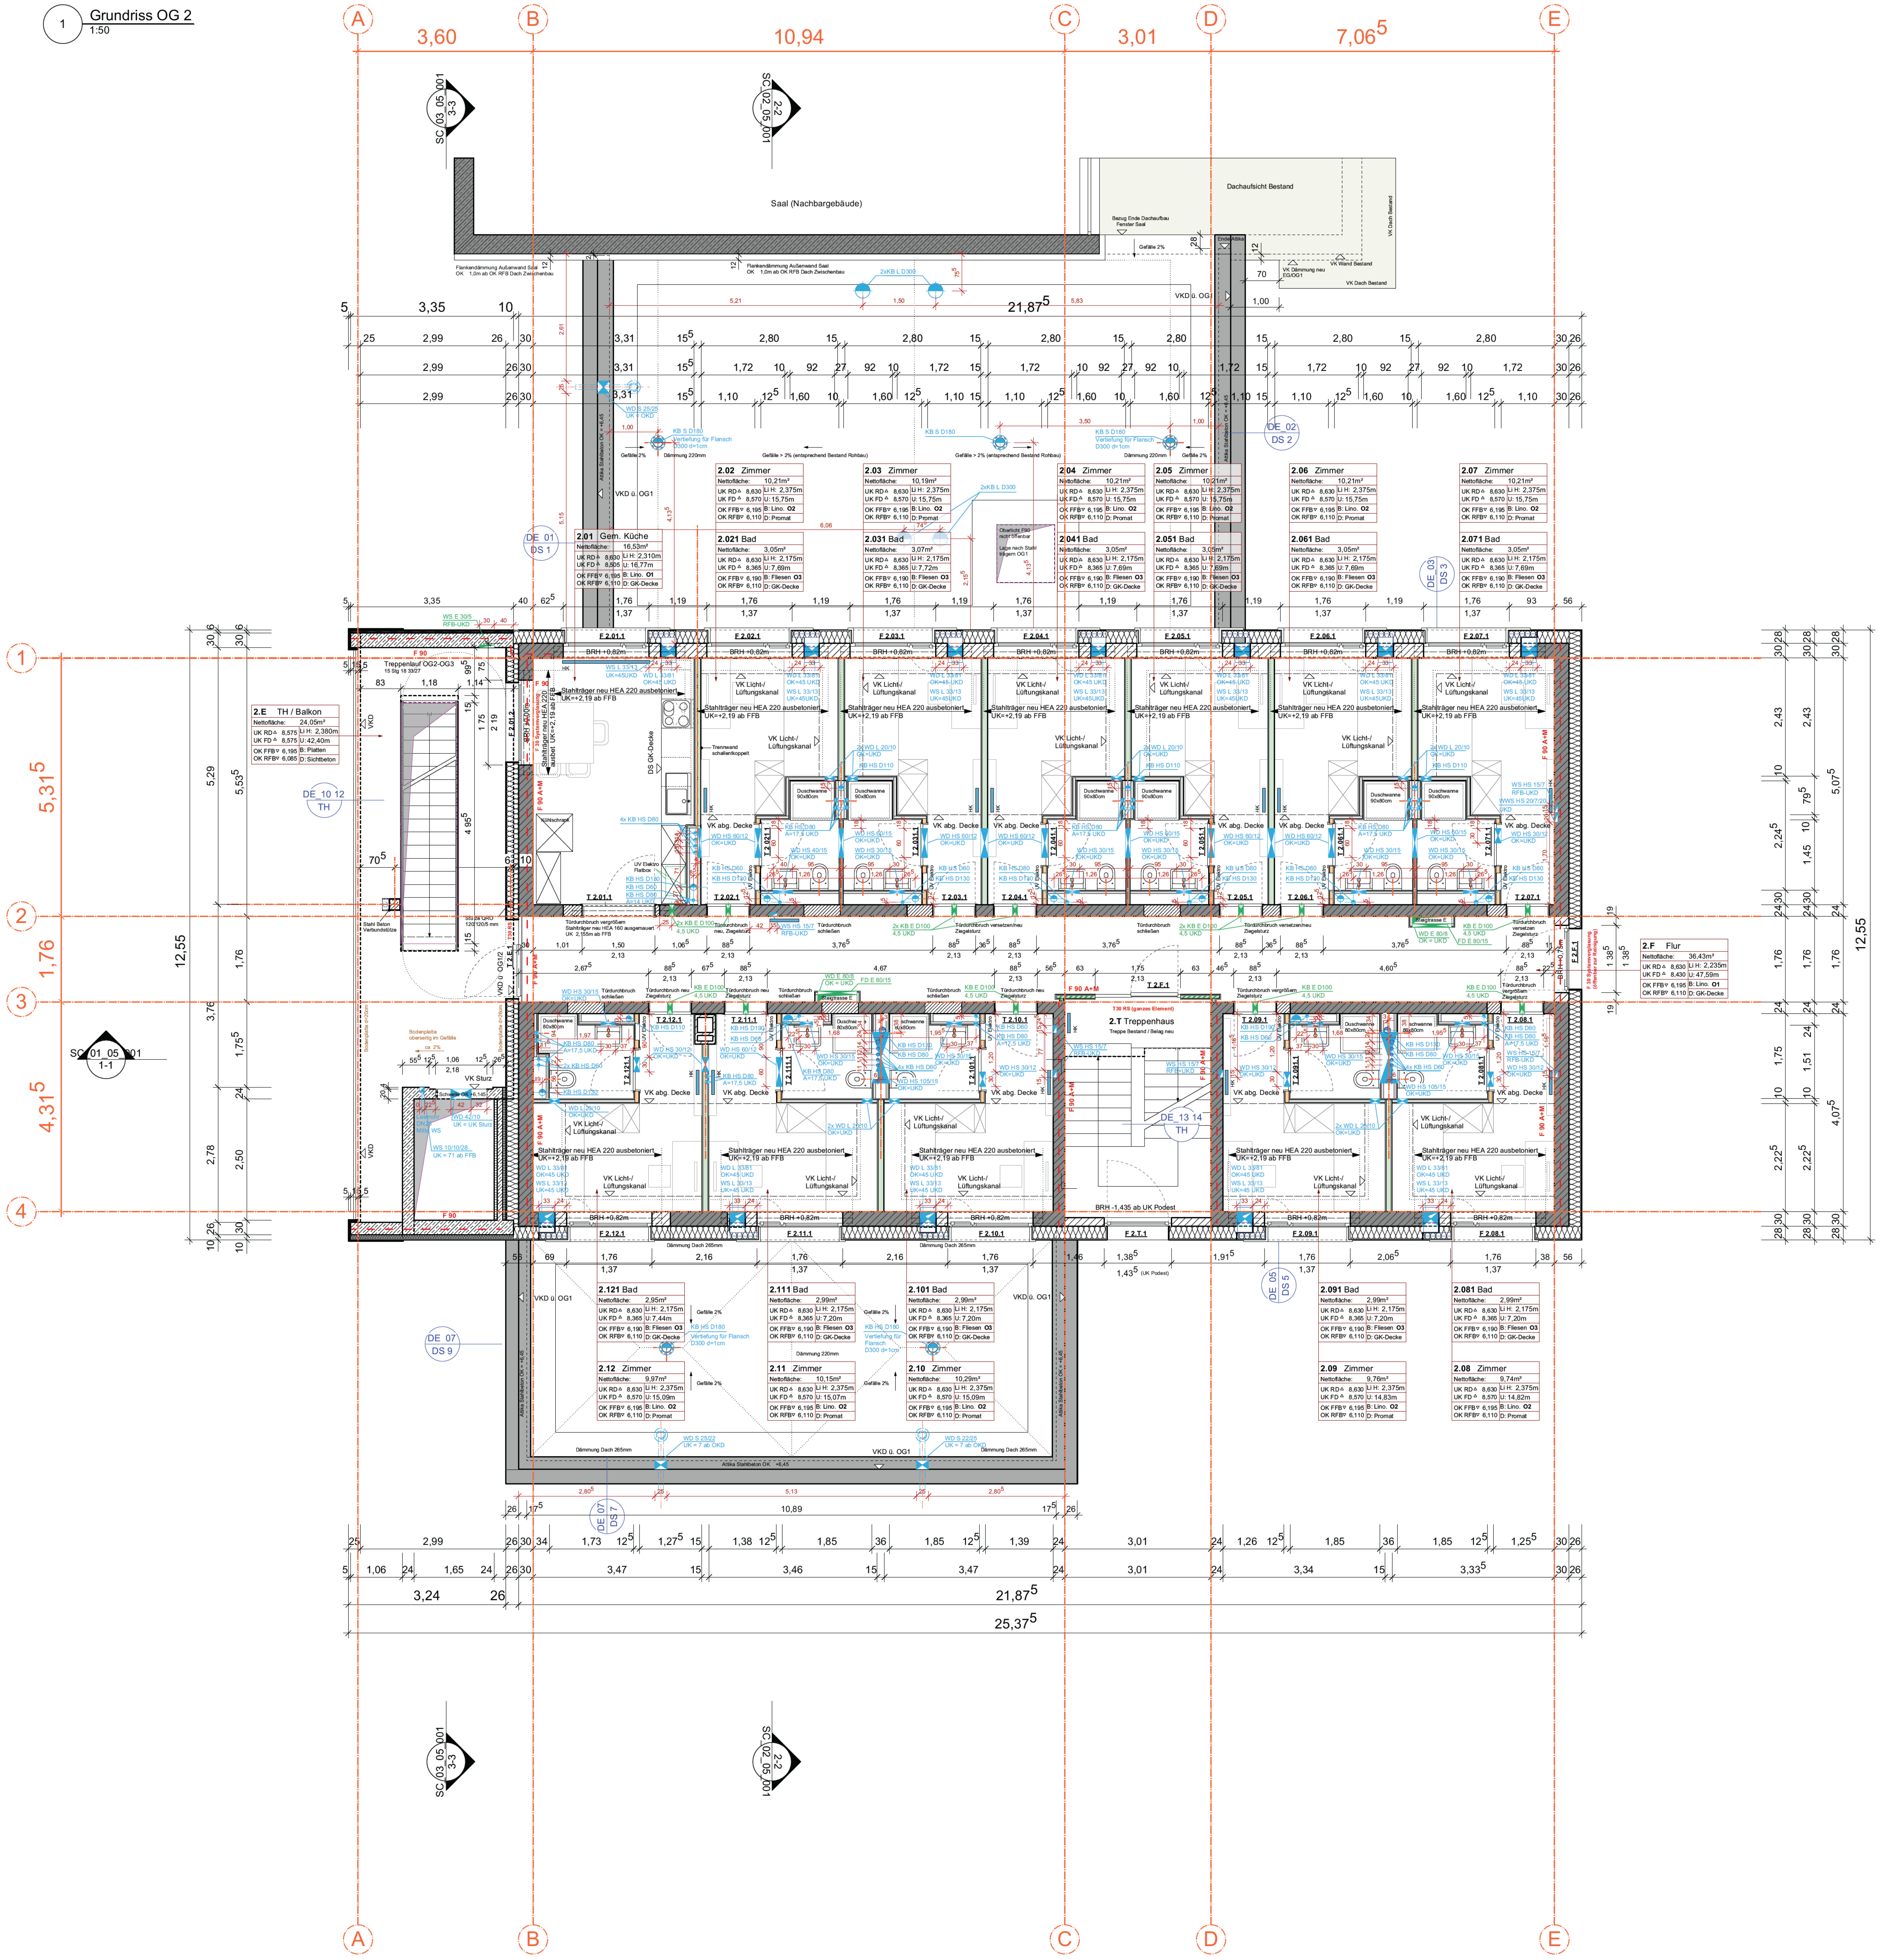


2 **Bodenaufbauten**
1:10

O1

Decke über EG und über OG1 4
Bereich Flur/Küchen
Aufbauhöhe Belag 85mm


5 mm	Linoleum
50 mm	CAF-F4-S50 (Calciumsulfatestrich) Einzellast/Flächenlast bis 2.0/3.0 KN/m²
18 mm	Toleranz
1x0,2 mm	Trennlage (PE-Folie)
12 mm	Trittschalldämmung Regupol Comfort 12 (dynamische Steifigkeit <= 10MN/m³)
180 mm	EG: Stahlbetondecke Bestand; OG1-OG4: Hohlkörperdecke Bestand
15 mm	EG: Promatect-H-Platten
45 mm	OG1-OG4: Brandschutzbekleidung Promat-Platten mit UK

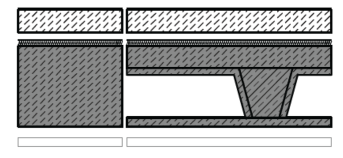

O2

Decke über EG und über OG1 4
Bereich Zimmer
Aufbauhöhe Belag 85mm


5 mm	Linoleum
50 mm	CAF-F4-S50 (Calciumsulfatestrich) Einzellast/Flächenlast bis 2.0/3.0 KN/m²
18 mm	Toleranz
1x0,2 mm	Trennlage (PE-Folie)
12 mm	Trittschalldämmung Regupol Comfort 12 (dynamische Steifigkeit <= 10MN/m³)
180 mm	EG: Stahlbetondecke Bestand; OG1-OG4: Hohlkörperdecke Bestand
15 mm	EG: Promatect-H-Platten
45 mm	OG1-OG4: Brandschutzbekleidung Promat-Platten mit UK

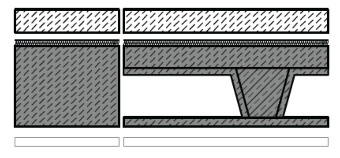

O3a

Decke über EG und über OG1 4
Bereich Bad
Aufbauhöhe Belag 80mm


15 mm	Fliesen (10mm Feinsteinzeugfliesen, 5mm Kleber)
45 mm	CT-F5-S45 (Zementestrich)
5 mm	Toleranz
1x0,2 mm	Trennlage (PE-Folie)
12 mm	Trittschalldämmung Regupol Comfort 12 (dynamische Steifigkeit <= 10MN/m³)
180 mm	EG: Stahlbetondecke Bestand; OG1-OG4: Hohlkörperdecke Bestand
15 mm	EG: Promatect-H-Platten
45 mm	OG1-OG4: Brandschutzbekleidung Promat-Platten mit UK

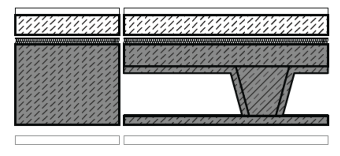

O5

Decke über EG und über OG1 4
Bereich Erschließung, Balkon
Aufbauhöhe Belag 110-170mm


40 mm	Betonplatten
50-110 mm	Stelzlager
10 mm	Gummigranulatmatte
2x5 mm	Bitumenschwe ßbahn (Abdichtung DIN 18531-1)
200-260 mm	Stahlbetondecke neu (Oberseite im Gefälle)

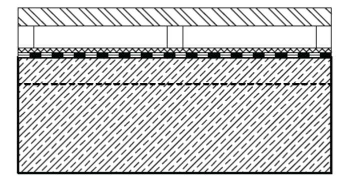

O6

Treppenhaus Bestand
Aufbauhöhe Belag 25mm


05 mm	Linoleum
12 mm	zeme tgebundene Spanpl tte (A2)
08 mm	Tolera z usgle ch
50 mm	B to we kste nbelag Bestand Treppenlauf Bestand

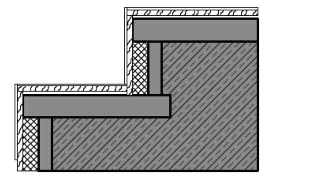

D2

Decke über OG 1
Dach Zwischenbau
Aufbauhöhe Belag 340mm


	Sedumsprossen Ansaat
80 mm	Vegetationstragschicht Lava-Bims-Gemisch
20 mm	Dränschicht aus Wirrgelege, vlieskaschiert
4 mm	Faserschutzmatte
2x5 mm	Bitumenschweißbahn, Abdichtung DIN 18531-1
220 mm	Dämmung (PUR-027-DAA dh) λD ≤ 0,026 W/mK
1x5 mm	Bitumenschweißbahn G200 S4+Al01
180-365 mm	Stahlbetondecke Bestand, Oberseite im Gefälle
15 mm	Brandschutzbekleidung Promatect-H-Platten

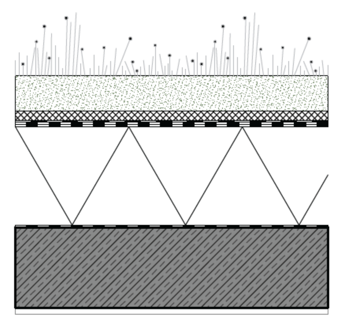

D3

Decke über OG 1
Dach Anbau
Aufbauhöhe Belag 340-390mm

	Sedumsprossen Ansaat
80 mm	Vegetationstragschicht Lava-Bims-Gemisch
20 mm	Dränschicht aus Wirrgelege, vlieskaschiert
4 mm	Faserschutzmatte
2x5 mm	Bitumenschweißbahn, Abdichtung DIN 18531-1
220-270 mm	Gefälledämmung 2% (PUR-027-DAA dh) im Mittel 240 mm, λD ≤ 0,026 W/mK
1x5 mm	Bitumenschweißbahn G200 S4+Al01
220 mm	Stahlbetondecke neu

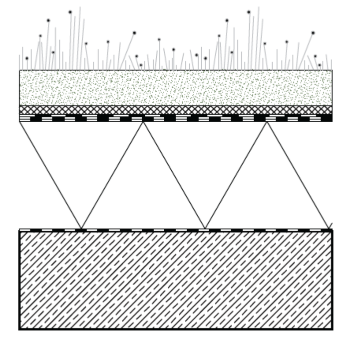

Höhenangaben (UKD) zu **Durchbrüchen in Massivwänden** beziehen sich auf die Deckenunterunterkante der Rohbaudecken

Höhenangaben (UKD) zu **Durchbrüchen in Trockenbauwänden** beziehen sich auf die Unterkante der jeweiligen Brandschutzbekleidung der Rohbaudecken

Legende

OK FFB	Fertigfussboden
OK RFB	Rohfussboden
UZ	Unterzug
HK	Heizkörper
BRH	Brüstungshöhe
GR	Gurtroller
DV	Dachvorsprung
PT	Putztüre
RR	Regenrohr
BE	Bodeneinlauf
E	Elektro
L	Lüftung
S	Sanitär
SWS	Wandschlitz senkrecht
WWS	Wandschlitz waagrecht
WD	Wanddurchbruch
DD	Deckendurchbruch
FD	Fußbodendurchbruch
BA	Bodenaussparung
DF	Dehnfuge
FT	Fertigteil
KS	Kanalsohle
RV	Revisionsöffnung
SB	Sichtbeton
UK	Unterkante
UKD	Unterkante Decke
VK	Vorderkante
VKD	Vorderkante Decke
DS	Deckensprung
RM	Rauchmelder

Stahlbeton
Stahlbeton Bestand
Mauerwerk
Mauerwerk Bestand
Stahlbeton-Fertigteil
Dämmung weich
Dämmung hart
Trockenbauwand d=100mm
Trockenbauwand d=125mm
Trockenbauwand d=150mm
Trockenbauw. entkoppelt d=155mm
Trockenbauwand F90
Trockenbauwand F30
Trockenbau Installationswand

Wandschlitz HLS / E
Boden-/ Deckenschlitz HLS / E
Wanddurchbruch HLS / E
Fußbodendurchbruch
Deckendurchbruch
Änderung
Grundleitung Schmutzwasser
Grundleitung Regenwasser
Brandschutz

Alle **haustechnischen, fassadentechnischen** und **statischen Angaben** sind den Plänen der Fachingenieure zu entnehmen

Brüstungshöhen und **Türhöhen** sind auf OKFB bezogen (Nennmass), sofern nichts anderes vermerkt ist.

Alle Maße sind vom Auftragnehmer vor Ausführung verantwortlich zu **prüfen**. Unstimmigkeiten sind mit der Bauleitung vor Ausführung zu klären

Höhenangabe:
Schnitt
▽ OK FFB
▼ OK RFB

Freigegeben für:

[redacted]

NR.	DATUM	AUSGABENOTIZEN	VON
[redacted]	[redacted]	[redacted]	[redacted]

BAUVORHABEN
Umbau und Sanierung Kolping Jugendwohnen Ulm

AUFTRAGGEBER
Kolping Jugendwohnen Ulm gemeinnützige GmbH
Breite Str. 110
50667 Köln

PROJEKTADRESSE
Adolph-Kolping-Platz 13
89073 Ulm

PLANINHALT
Grundriss OG 2

NR.	DATUM	ART DER ÄNDERUNG	VON
B	04.12.2024	Anpassung Notüberläufe und Dachabläufe, Überarbeitung Dachanschluss Bestand	mg
C	27.01.2025	Aufzug: Tür/Aussparungen Ergänzung Tür-/Fenster-Positionsnummern	mg
D	05.03.2025	Anpassungen Fenster an Aufmaß vor Ort, Ergänzungen Aussparungen / Trockenbau, Raumstempel lichte Raumhöhen	mg
E	31.03.2025	Aussparungen Trockenbau, Ergänzungen KB, Beläge	mg
F	15.05.2025	Kernbohrungen Durchmesser geändert	mg

OBJEKTPLANUNG LPH 1-8
[redacted]

EFH	478.655	LPH	Werkplanung
PROJEKTNUMMER	20114	DATEINAME	250430 Werkplanung.vwx
PLANGRÖSSE	DIN A0	INDEX	F
MASSSTAB	1:50	PLAN	GR_OG2_05_001
DATUM DRUCK	27.10.2025		
DATUM GEZ	03.11.2023		
GEZEICHNET	mg	GEPRÜFT	tg