
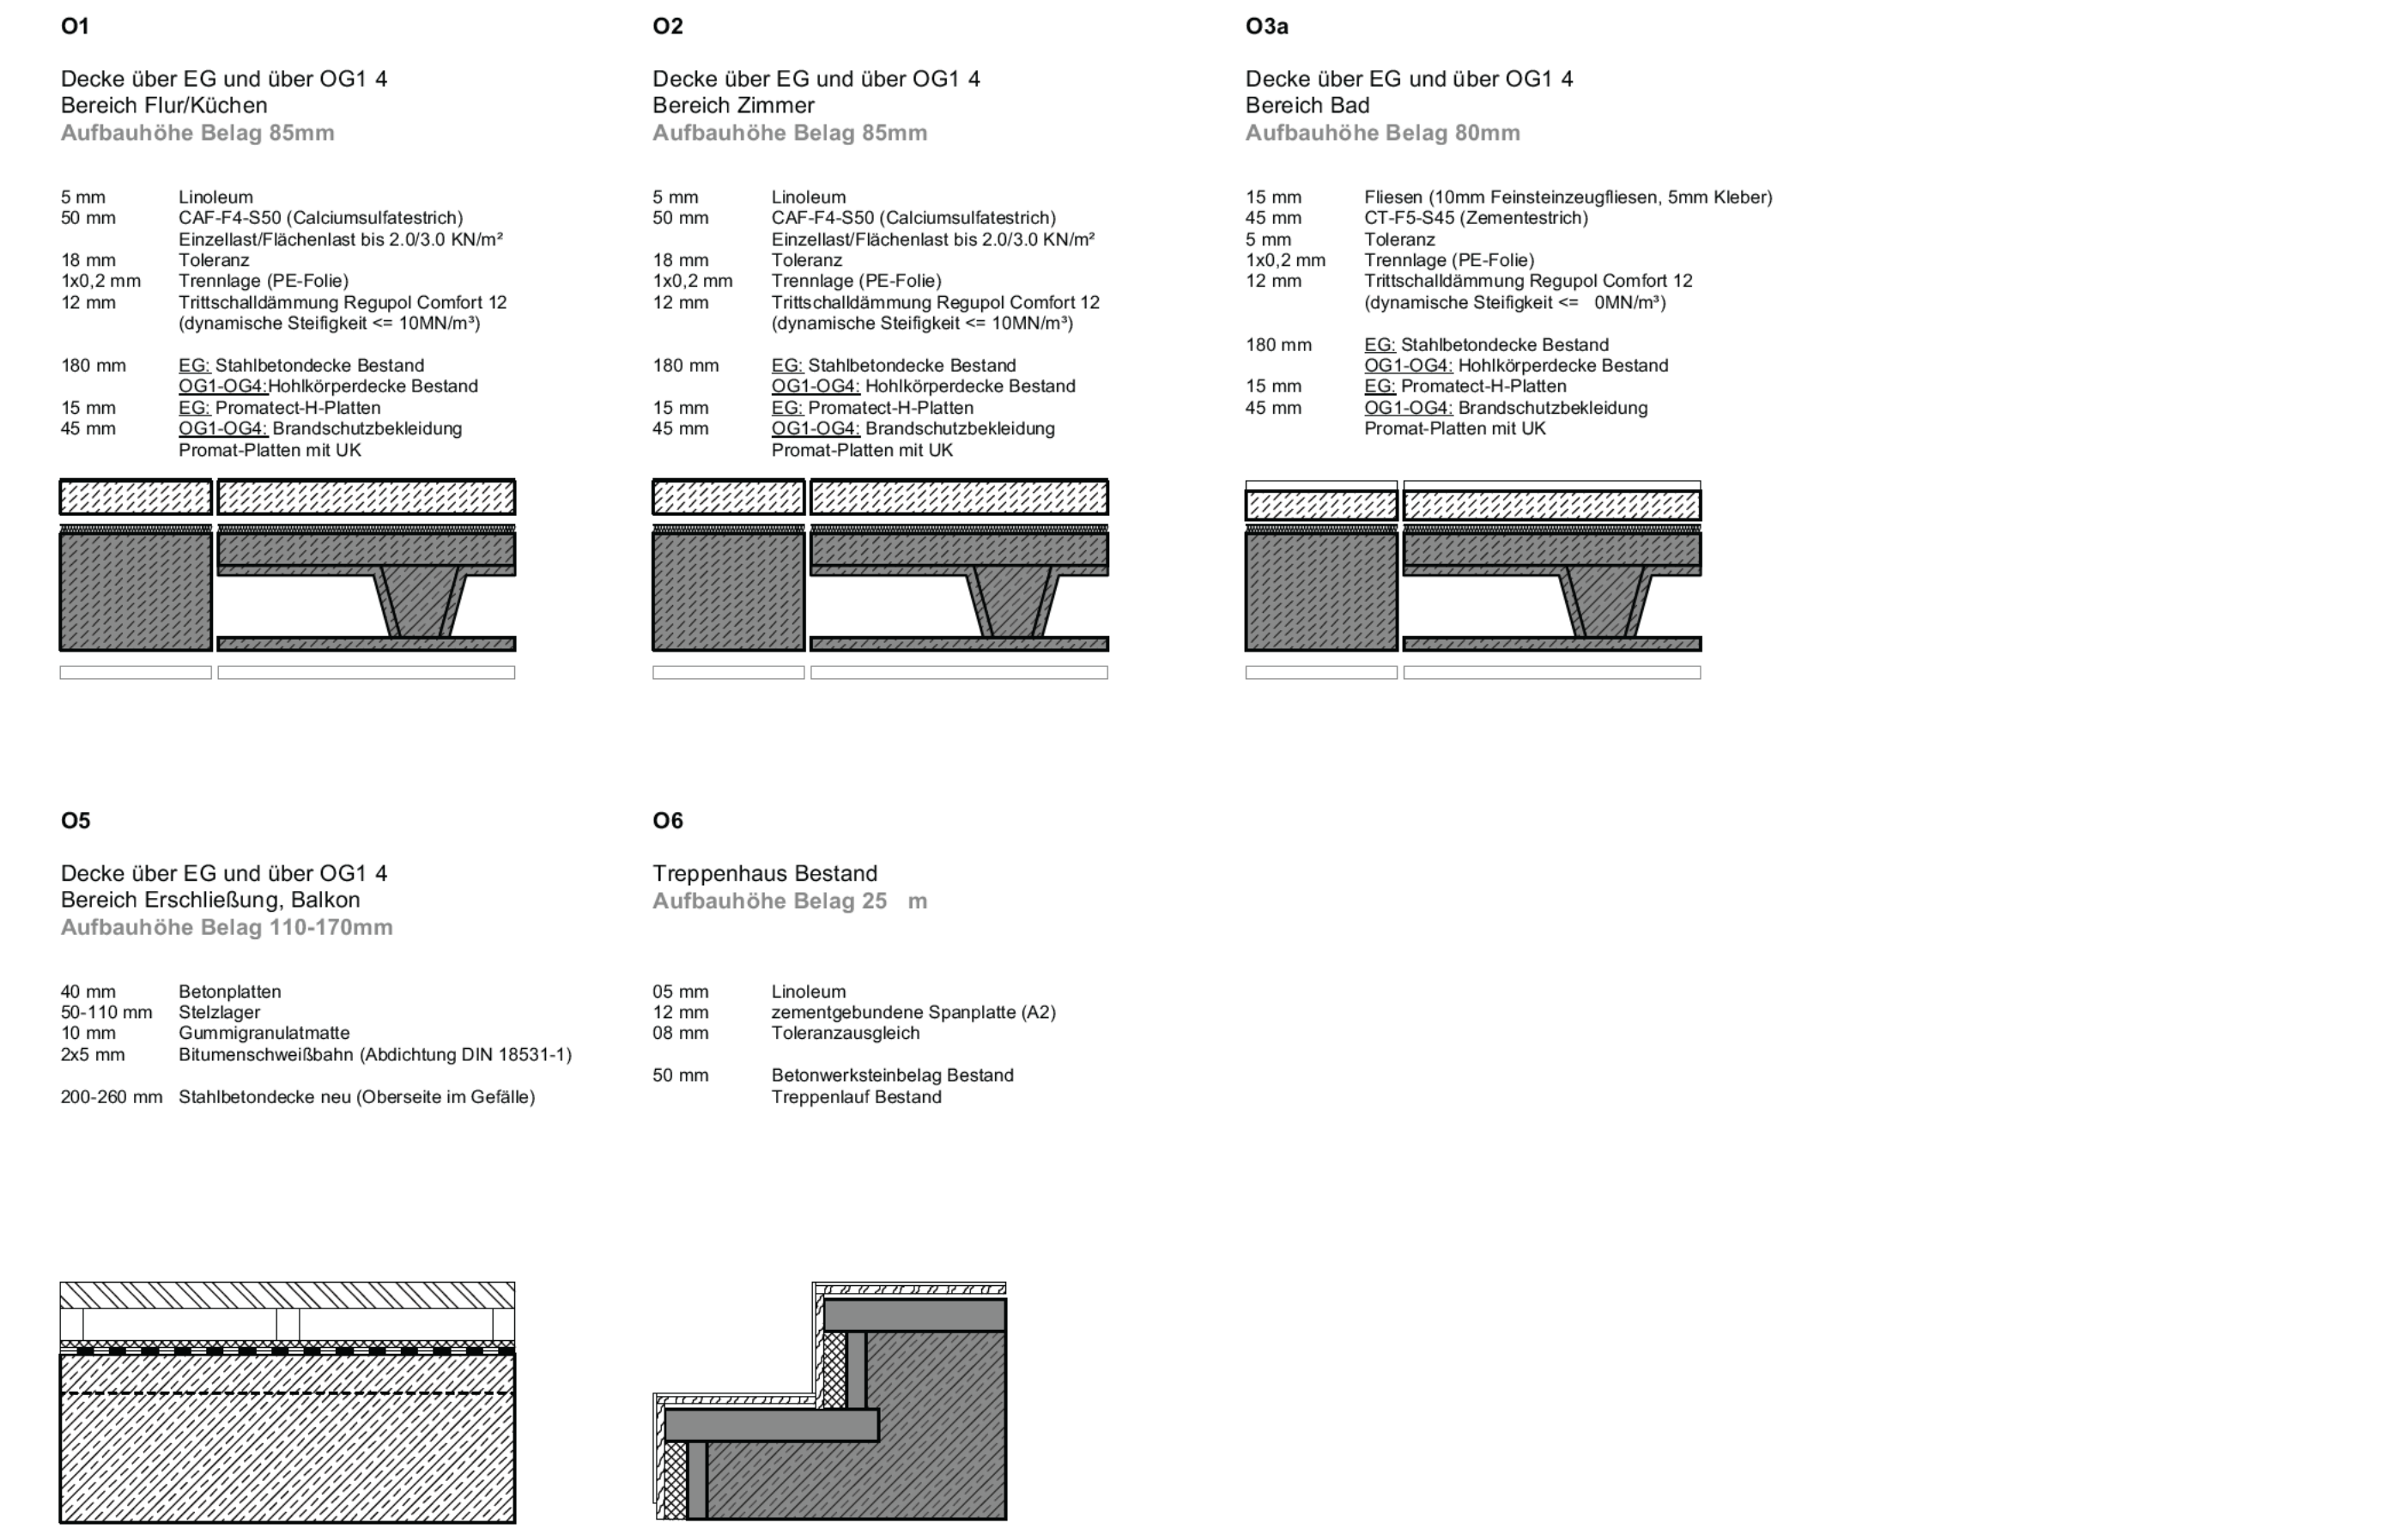


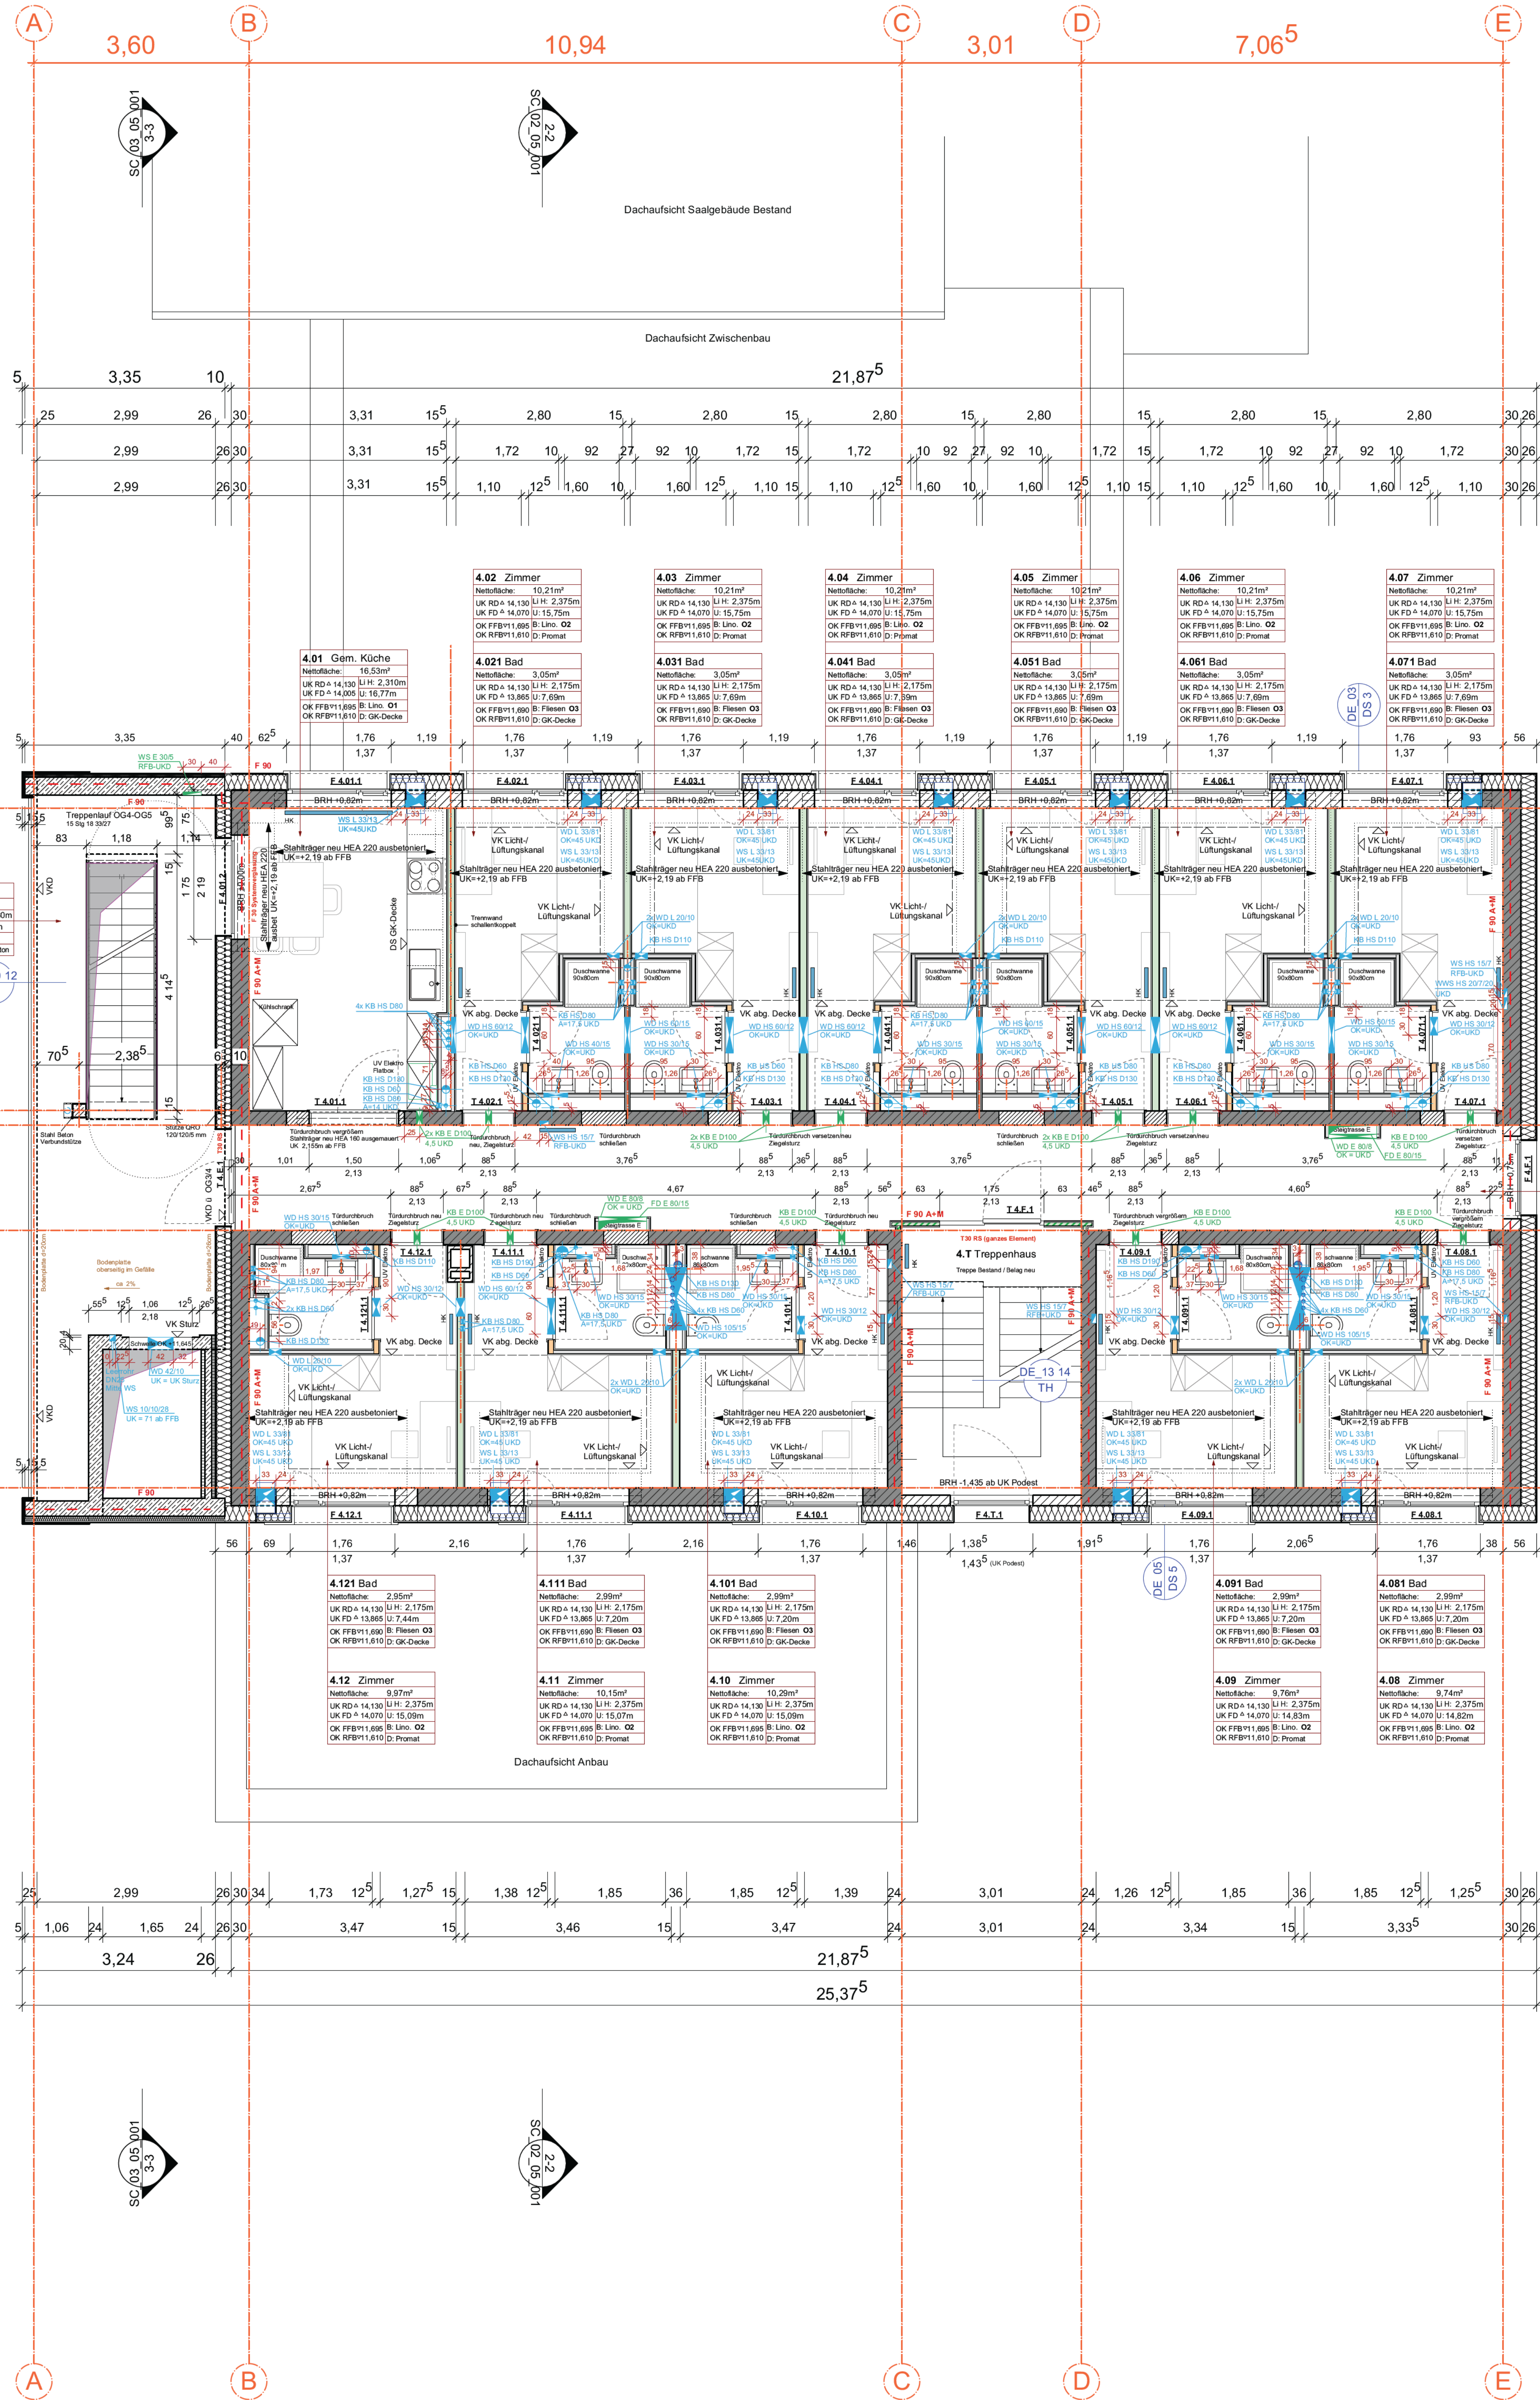

Höhenangaben (UKD) zu Durchbrüchen in Massivwänden beziehen sich auf die Deckenunterkante der Rohbaudecken

Höhenangaben (UKD) zu Durchbrüchen in Trockenbauwänden beziehen sich auf die Unterseite der jeweiligen Brandschutzbelegung der Rohbaudecken


Legende	
Stahlbeton	
Stahlbeton Bestand	
Mauerwerk	
Mauerwerk Bestand	
Stahlbeton-Fertigteil	
Dämmung weich	
Dämmung hart	
Trockenbauwand d=100mm	
Trockenbauwand d=125mm	
Trockenbauwand d=150mm	
Trockenbauwand d=175mm	
Trockenbauwand F30	
Trockenbauwand F30	
Trockenbau Installationswand	
Wandschicht HLS / E	
Boden-/ Deckenschicht HLS / E	
Wanddurchbruch HLS / E	
Fußbodendurchbruch	
Deckendurchbruch	
Änderung	
Grundleitung Schmutzwasser	
Grundleitung Regenwasser	
Brandschutz	

Alle haustechnischen, fassadentechnischen und statischen Angaben sind den Plänen der Fachgenieure zu entnehmen

Brüstungshöhen und Türhöhen sind auf OKFB bezogen (Nennmass), sofern nichts anderes vermerkt ist

Alle Maße sind vom Auftragnehmer vor Ausführung verantwortlich zu prüfen. Unstimmigkeiten sind mit der Bauleitung vor Ausführung zu klären

Höhenangaben:
Schritt
OK FFB
OK RFB

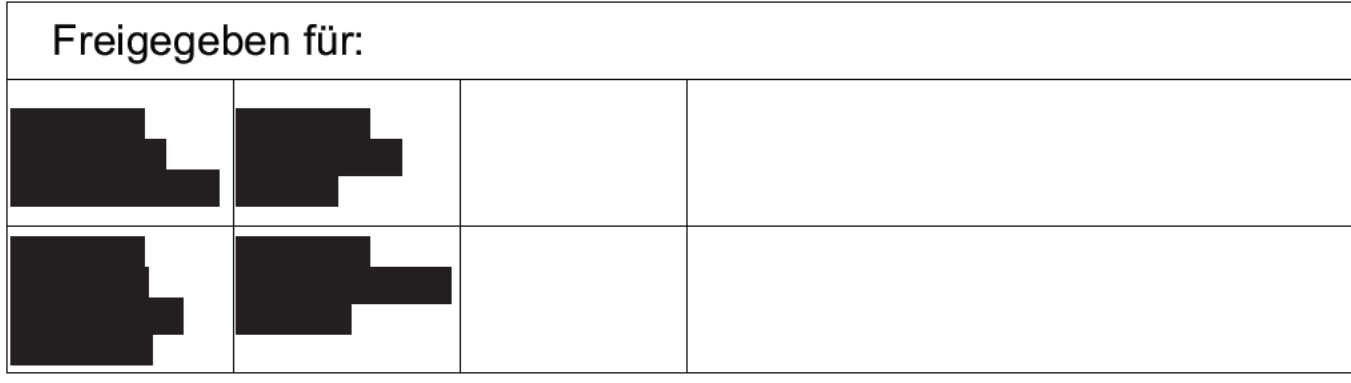

OBJEKTPLANUNG LPH 1-4				INDEX
EPI				Werkplanung
PROJEKTNUMMER				DATUMNAME
PLANGRÖSSE				2014
MASSSTAB				1:50
DATUM DRUCK				27.10.2025
DATUM GEZ				21.11.2023
GEZEHNET				GEPROBT