


1 Schnitt 3-3
1:50

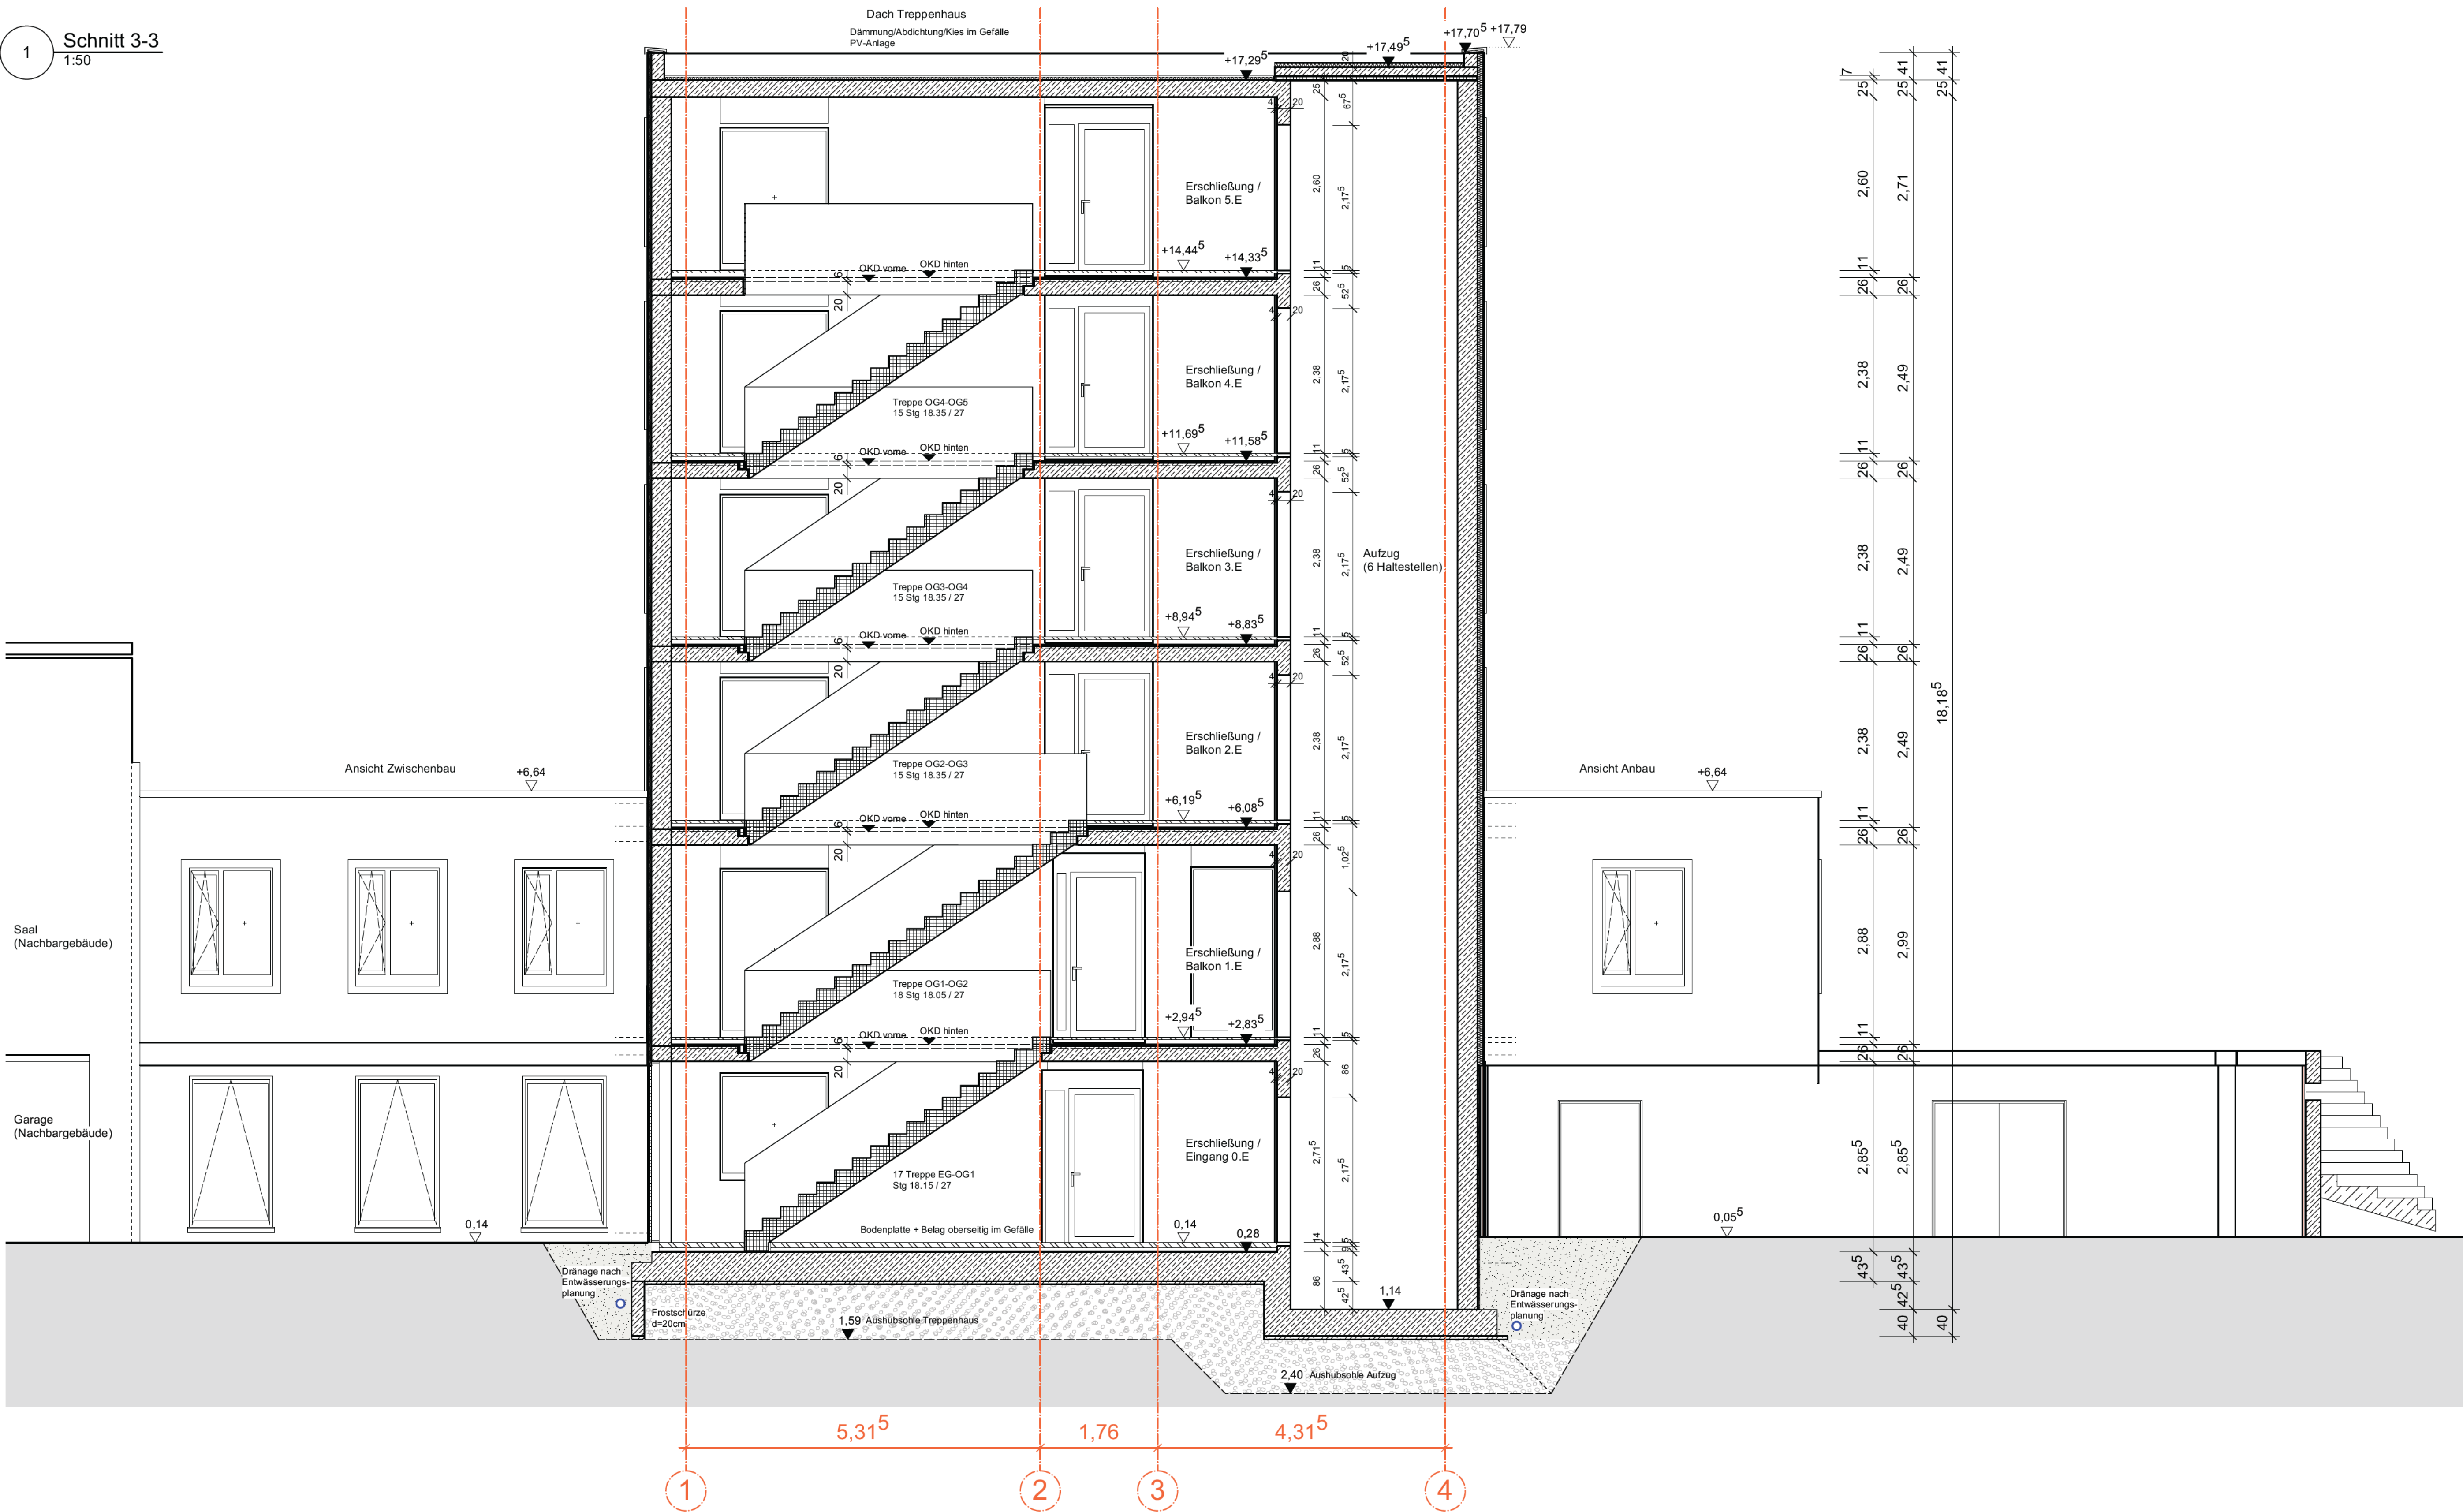

Höhenangaben (UKD) zu **Durchbrüchen in Massivwänden** beziehen sich auf die Deckenunterunterkante der Rohbaudecken

Höhenangaben (UKD) zu **Durchbrüchen in Trockenbauwänden** beziehen sich auf die Unterkante der jeweiligen Brandschutzbekleidung der Rohbaudecken

Legende

OK FFB	Fertigflussboden		Stahibeton		Wandschiltz HLS / E
OK RFB	Rohflusssboden		Stahibeton Bestand		Boden-/ Deckenschiltz HLS / E
UZ	Unterzug		Mauerwerk		Wandschiltz HLS / E
HK	Heizkörper		Mauerwerk Bestand		Fußbodendurchbruch
BRH	Brüstungshöhe		Stahibeton-Fertigteil		Deckendurchbruch
GR	Gurtrollen		Dämmung weich		Änderung
DV	Dachvorsprung		Dämmung hart		Grundleitung Schmutzwasser
PT	Putztüre		Trockenbauwand d=100mm		Grundleitung Regenwasser
RR	Regenrohr		Trockenbauwand d=125mm		Brandschutz
BE	Bodeneinlauf		Trockenbauwand d=150mm		
E	Elektro		Trockenbauwand d=155mm		
L	Lüftung		Trockenbauwand F90		
S	Sanitär		Trockenbauwand F30		
SW	Wandschiltz senkrecht		Trockenbau Installationswand		
WWS	Wandschiltz waagrecht				
WD	Wanddurchbruch				
DD	Deckendurchbruch				
FD	Fußbodendurchbruch				
BA	Bodenaussparung				
DF	Dehnfuge				
FT	Fertigteil				
KS	Kanalschle				
RV	Revisionsöffnung				
SB	Sichtbeton				
UK	Unterkante				
UKD	Unterkante Decke				
VKD	Vorderkante Decke				
DS	Deckensprung				
RM	Rauchmelder				

Alle **haustechnischen, fassadentechnischen** und **statischen Angaben** sind den Plänen der Fachingenieure zu entnehmen

Brüstungshöhen und Türhöhen sind auf OKFB bezogen (Nennmass), sofern nichts anderes vermerkt ist.

Alle **Maße** sind vom Auftragnehmer vor Ausführung verantwortlich zu **prüfen**. Unstimmigkeiten sind mit der Bauleitung vor Ausführung zu klären

Höhenangabe:

▽ OK FFB
▼ OK RFB

Freigegeben für:

NR.	DATUM	AUSGABENOTIZEN	VON	BAU/VORHABEN
1	28.01.2024	Ausgabe	mg	Umbau und Sanierung Kolping Jugendwohnen Ulm
2	01.03.2024	Treppenhaus Süd	mg	AUFTRAGGEBER
3	11.07.2024	Schachtgeometrie Aufzug, Aushubschle TH	mg	Kolping Jugendwohnen Ulm gemeinnützige GmbH
4	14.08.2024	Portale/Details Aufzug	mg	Breite Str. 110 50667 Köln
5	09.09.2024	Überarbeitung allgemein	mg	PROJEKTADRESSE
				Adolph-Kolping-Platz 13 89073 Ulm
				PLANNHALT
				Schnitt 3-3

NR.	DATUM	ART DER ÄNDERUNG	VON
VA	28.01.2024	Ausgabe	mg
VB	01.03.2024	Treppenhaus Süd	mg
VC	11.07.2024	Schachtgeometrie Aufzug, Aushubschle TH	mg
VD	14.08.2024	Portale/Details Aufzug	mg
A	09.09.2024	Überarbeitung allgemein	mg

OBJEKTPLANUNG LPH 1-8



EFH	478.655	LPH	Werkplanung
PROJEKTNUMMER	20114	DATENNAME	250430_Werkplanung_vwx
PLANGRÖSSE	3.000m / 0.5940m	INDEX	A
MASSSTAB	1:50	PLAN	
DATUM DRUCK	27.10.2025		
DATUM GEZ	25.01.2024		
GEZEICHNET	mg	GEPÜFT	g

SC_03_05_001