
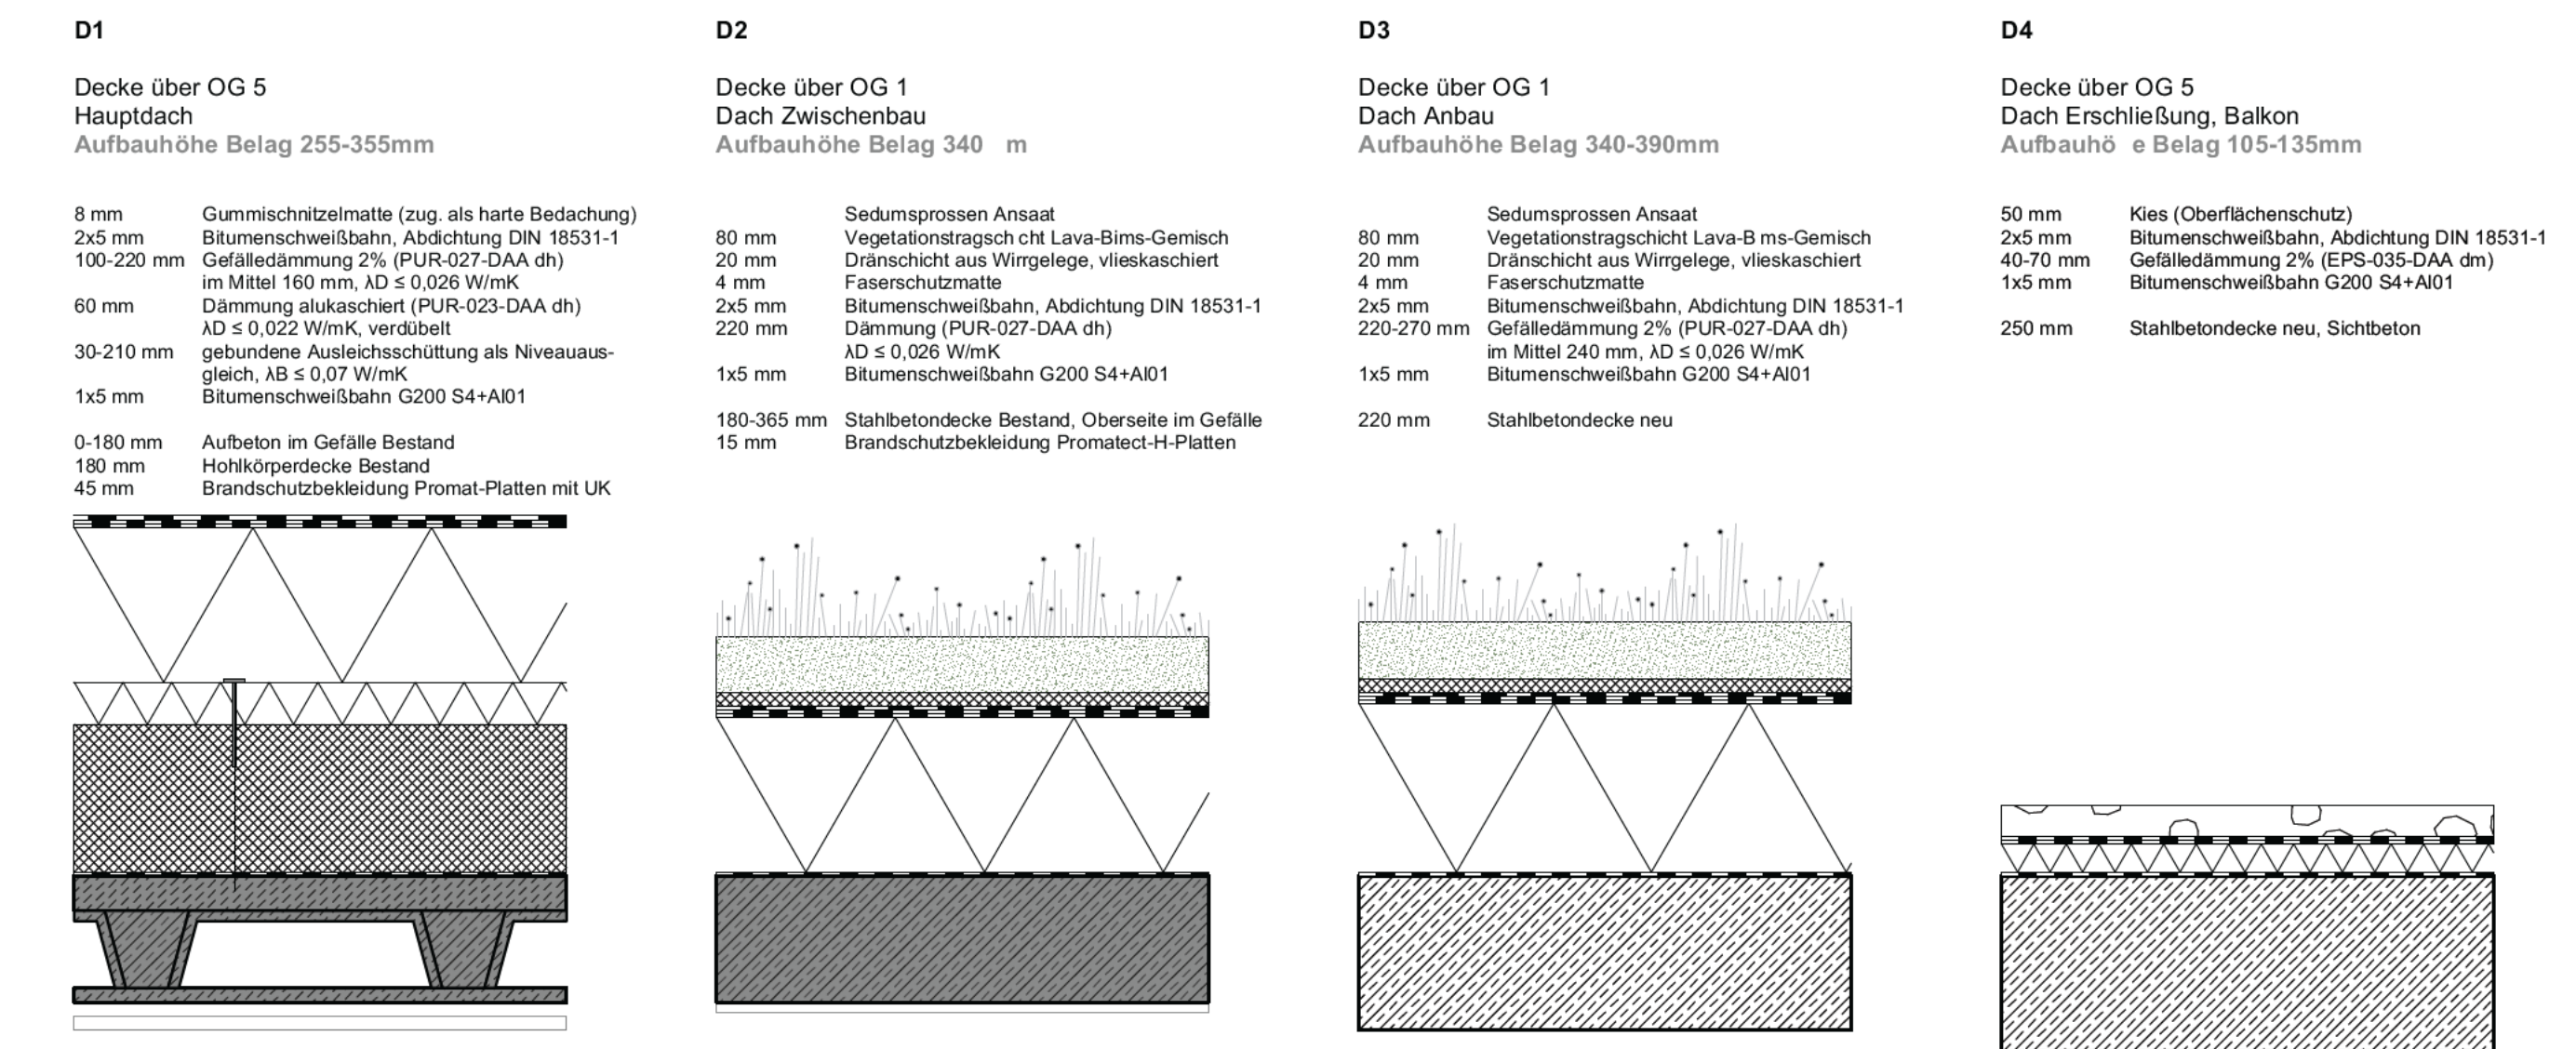


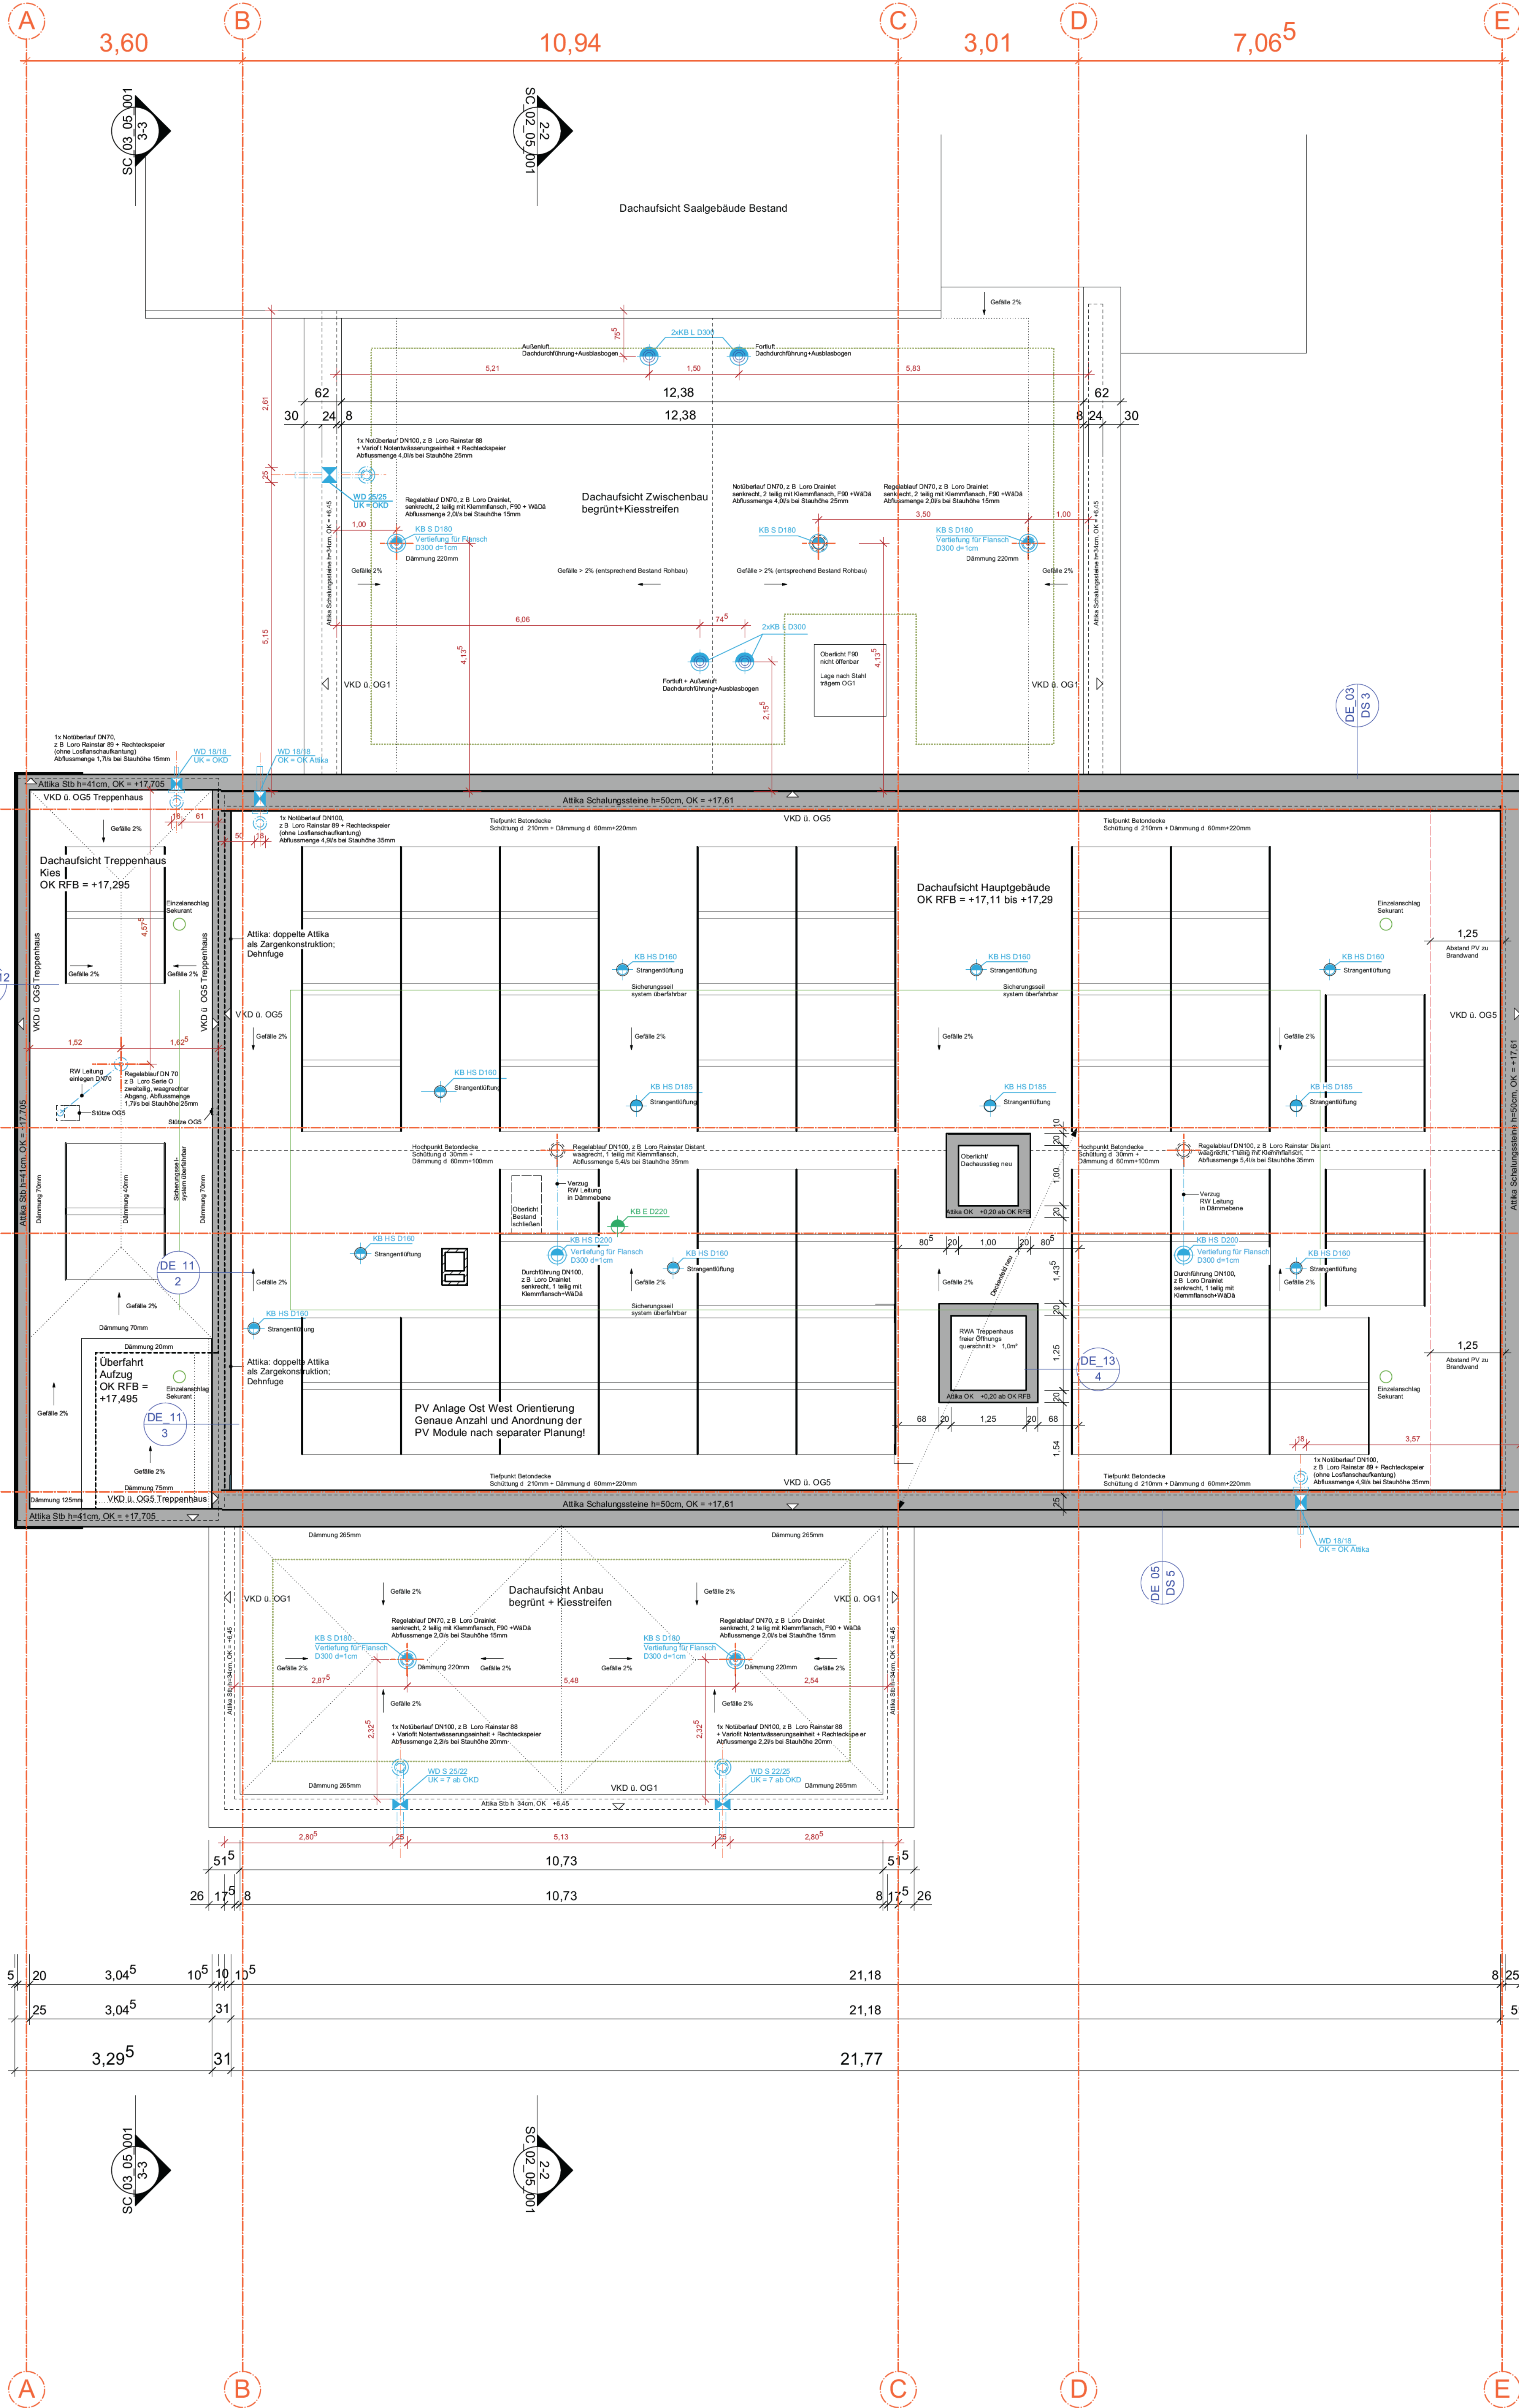

Höhenangaben (UKD) zu Durchbrüchen in Massivwänden beziehen sich auf die Deckenunterkante der Rohbaudecken.

Höhenangaben (UKD) zu Durchbrüchen in Trockenbauwänden beziehen sich auf die Unterseite der jeweiligen Brandschutzbekleidung der Rohbaudecken.

Legende	
OK FFB OK RFB UZ HK BRH GR DV PT RR BE E L S VWS WO DO FD BA DF PT KS RV SB UK LKD VK VVD DS RM	Fertigflusboden Rohflusboden Unterzug Heizkörper Brüstungsbühne Gurtroiler Dachvorsprung Putzbohle Regenrohr Bodenentwurf Elektro Lüftung Sanitär SWS Wandschütz waagrecht Wanddurchbruch Deckendurchbruch Fußbodendurchbruch Bodenaussparung Dehnluge Fertigputz Kanalbohle Revisionsöffnung Sichtbohle Unterseite Vorderkante Deckensprung Raumtrenner
Stahlbeton Stahlbeton Bestand Mauerwerk Mauerwerk Bestand Stahlbeton-Fertigteil Putzbohle Dämmung weich Dämmung hart Wandschütz senkrecht Trockenbauwand d=100mm Trockenbauwand d=125mm Trockenbauwand d=150mm Kanalbohle Trockenbauwand entkoppelt d=155mm Trockenbauwand F90 Trockenbauwand F30 Trockenbauwand F30 Trockenbau Installationswand	Wandschütz HLS / E Boden-/ Deckenschütz HLS / E Wanddurchbruch HLS / E Fußbodendurchbruch Deckendurchbruch Änderung Grundleitung Schmutzwasser Grundleitung Regenwasser Brandschutz

Alle haustechnischen, fasadentechnischen und statischen Angaben sind den Plänen der Fachingenieure zu entnehmen.

Brüstungshöhen und Türenhöhen sind auf OKFB bezogen (Nennmaße), sofern nichts anderes vermerkt ist.

Alle Maße sind vom Auftragnehmer vor Ausführung verantwortlich zu prüfen. Unstimmigkeiten sind mit der Bauleitung vor Ausführung zu klären.

Höhenangaben:
Schritt
▼ OK FFB
▼ OK RFB

Freigegeben für:

Nr.	Datum	Ausgabenotizen	Von	Bauverfahren
1	14.10.2024	Dachaufsicht (Regel- und Notwendigkeit)	mg	Umbau und Sanierung Kolping Jugendwohnen Ulm
2	13.02.2025	Lage Dachaufsicht im Zwischenbau, Ausführung Regelschallschutz, Oberflächengestaltung, Verbleiben (mitg. Achse C und D)	mg	AUFTRAGGEBER Kolping Jugendwohnen Ulm gemeinnützige GmbH Brühe Str. 110 50687 Köln
3	05.03.2025	Hilfspläne Ausarbeitung: Notwendigkeit, Elektro, Kernbohrung Elektro, Atilla Dachaufsicht	mg	PROJEKTADRESSE Adolph-Kolping-Platz 13 50673 Ulm
4	24.04.2025	Änderung PV-Anlage, Sicherungssystem, Erhellungsbereich West teilweise zusammengefasst	mg	PLANNUMMER Dachaufsicht
5	29.04.2025	Ergänzung PV-Anlage Treppenhofdach, Durchdringung KB, Füllhöhe bei Regen ergänzt	mg	
Nr.	Datum	Art der Änderung	Von	
B	14.10.2024	Dachaufsicht (Regel- und Notwendigkeit)	mg	
C	13.02.2025	Lage Dachaufsicht im Zwischenbau, Ausführung Regelschallschutz, Oberflächengestaltung, Verbleiben (mitg. Achse C und D)	mg	
D	05.03.2025	Hilfspläne Ausarbeitung: Notwendigkeit, Elektro, Kernbohrung Elektro, Atilla Dachaufsicht	mg	
E	24.04.2025	Änderung PV-Anlage, Sicherungssystem, Erhellungsbereich West teilweise zusammengefasst	mg	
F	29.04.2025	Ergänzung PV-Anlage Treppenhofdach, Durchdringung KB, Füllhöhe bei Regen ergänzt	mg	
OBJEKTPLANUNG LPH 1-4				
E				