



1 Ansicht Ost Anbau  
1:50

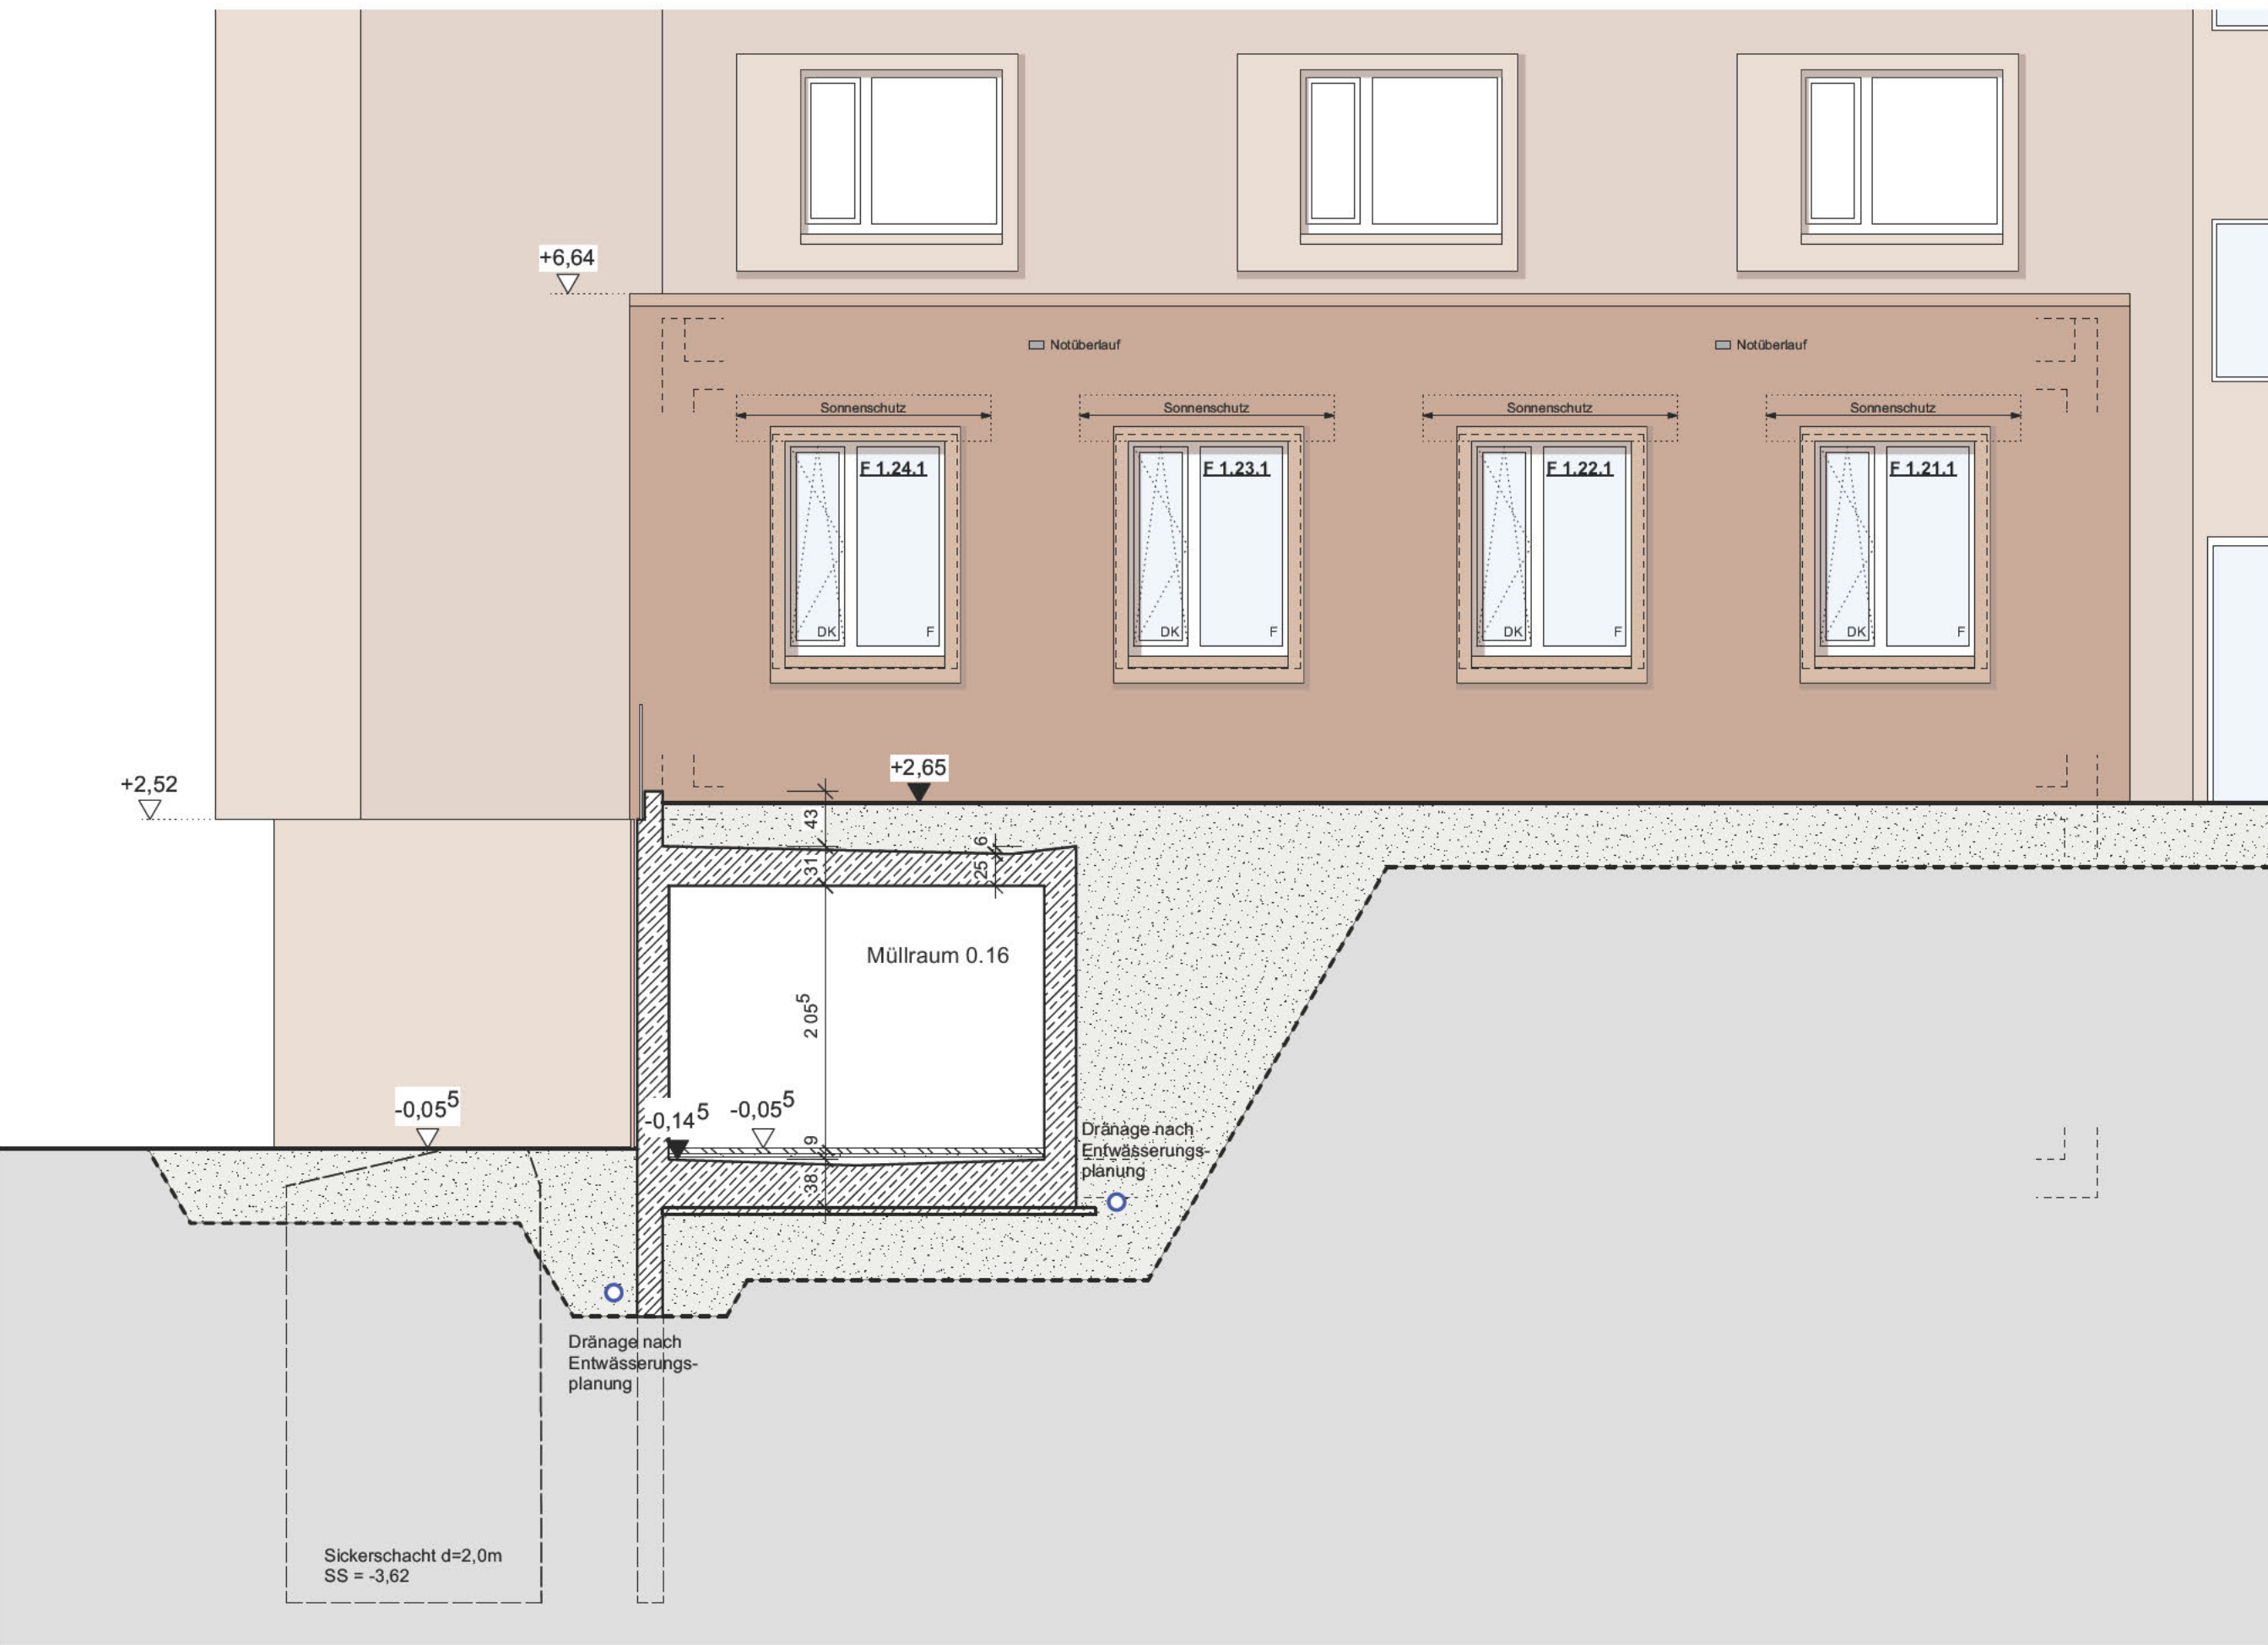

2 Ansicht Ost  
1:50

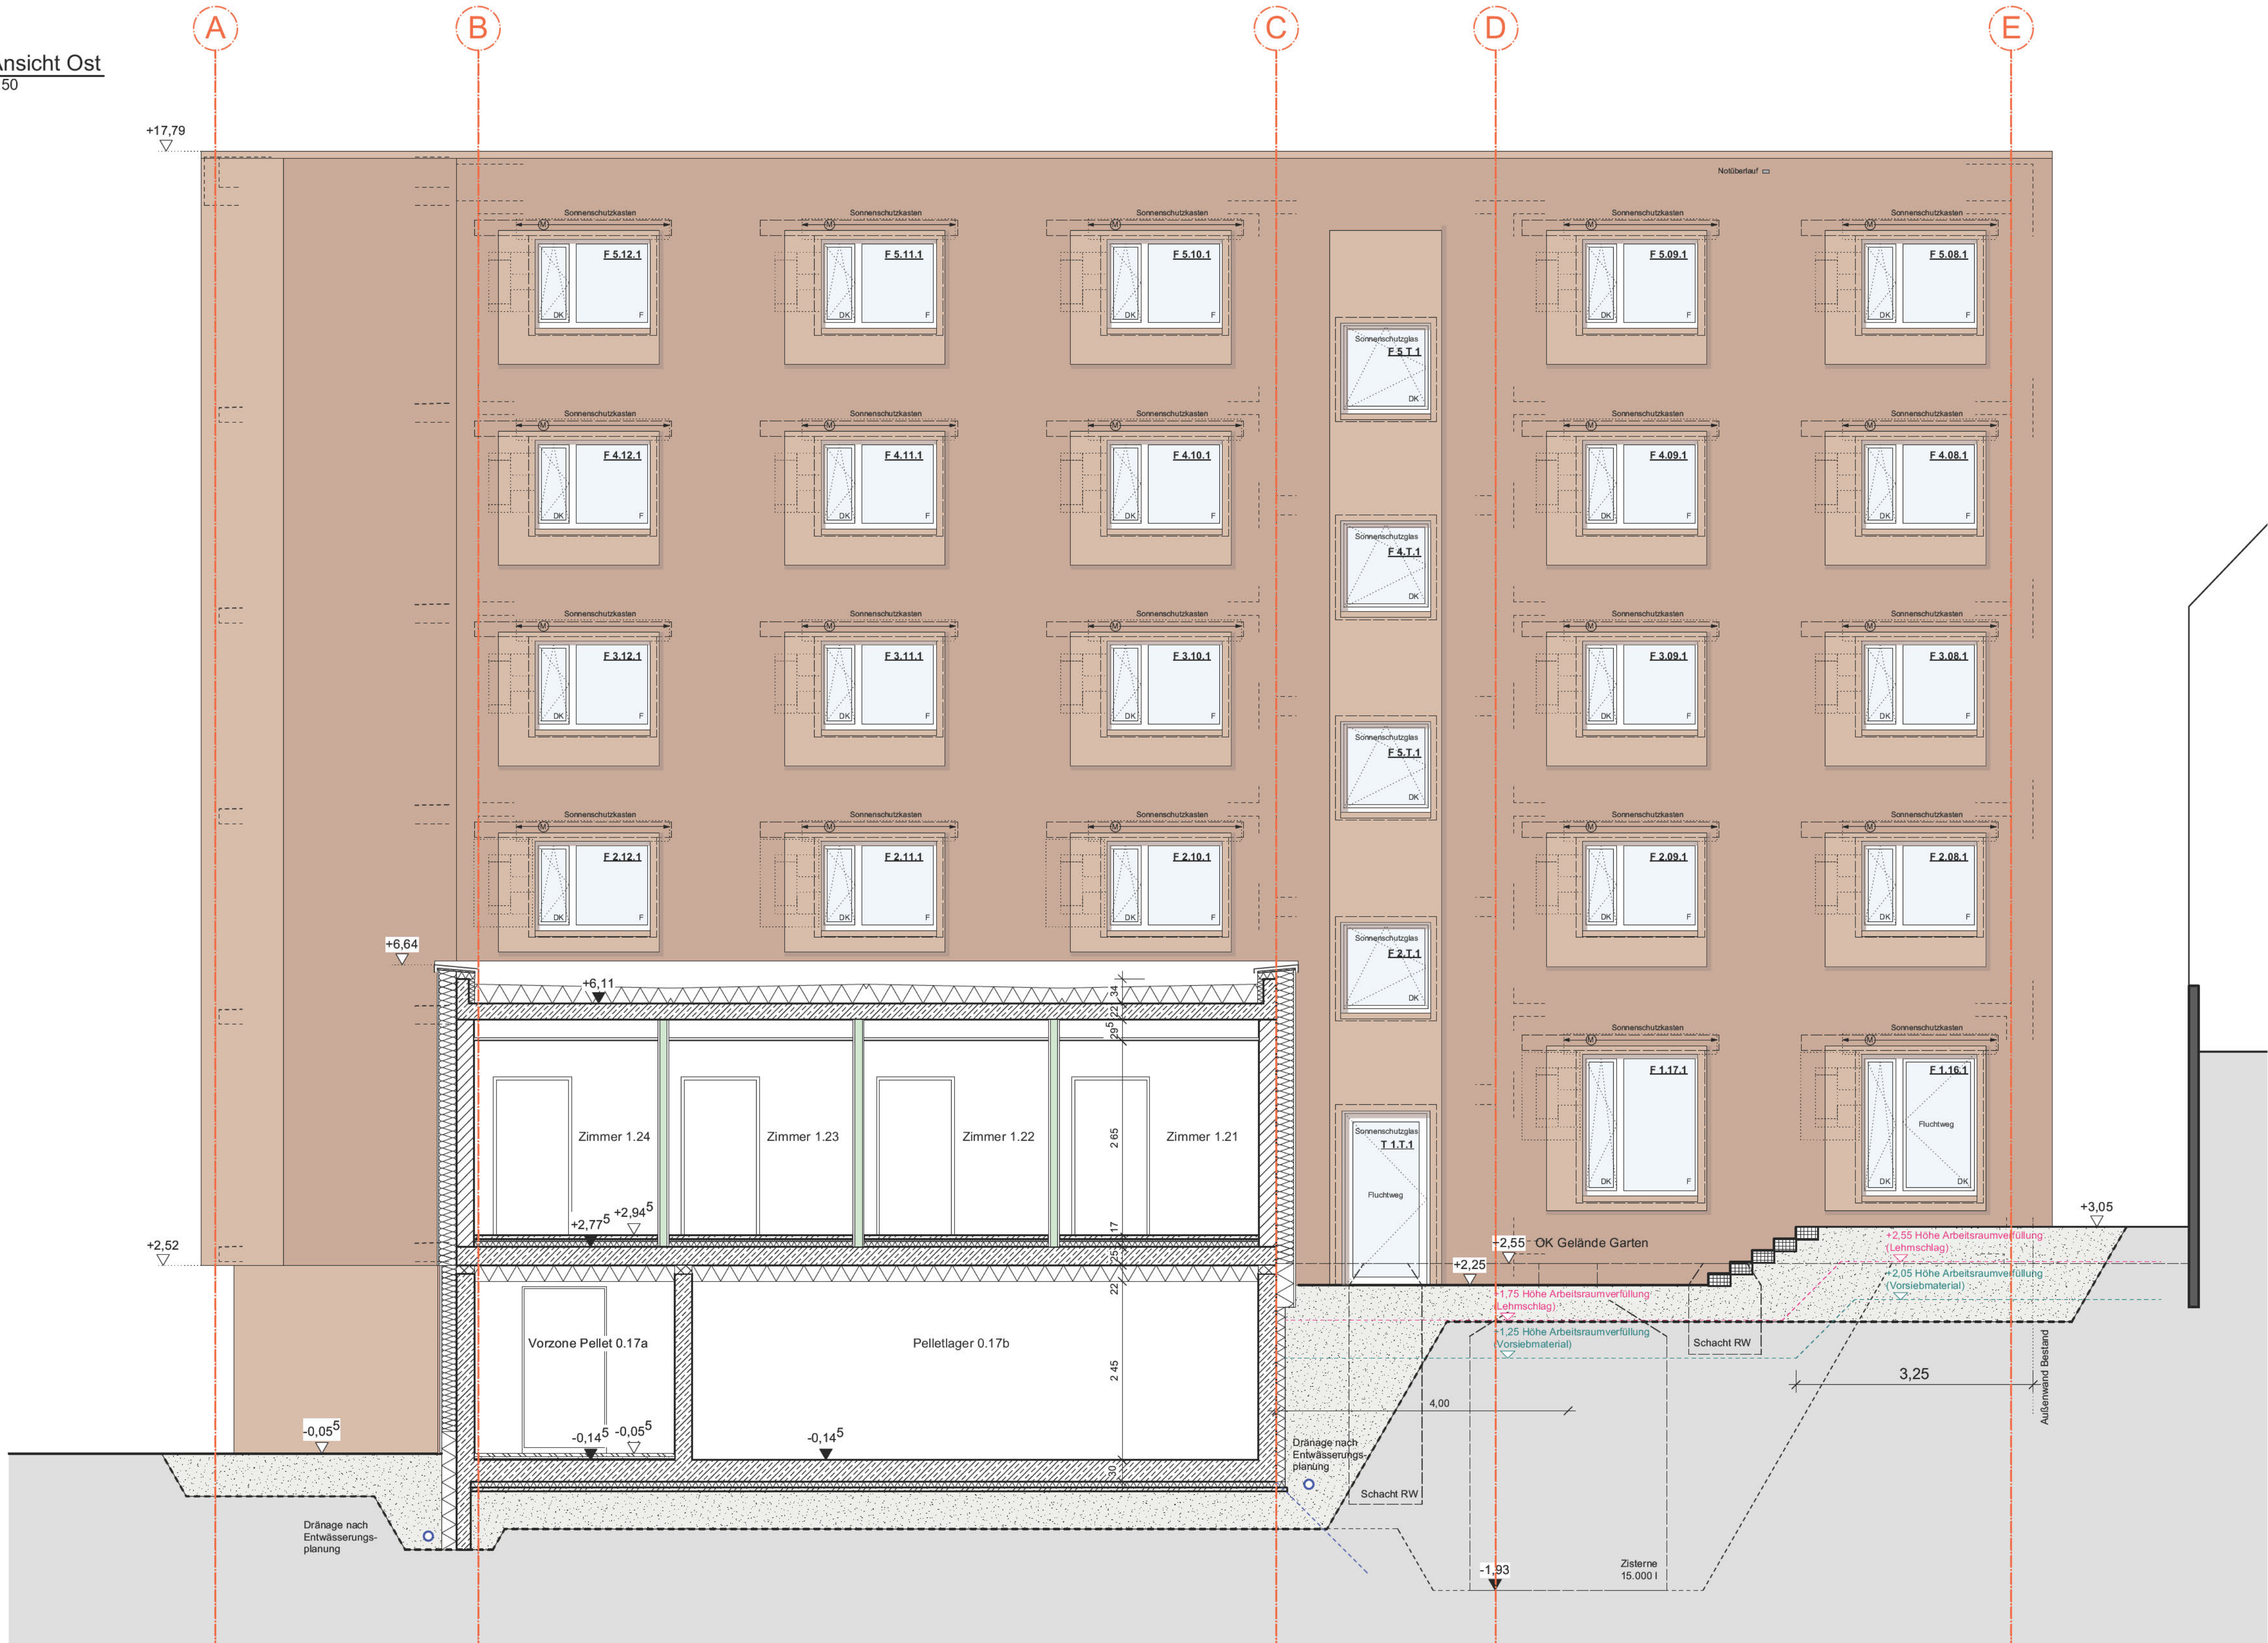

Höhenangaben (UKD) zu Durchbrüchen in Massivwänden beziehen sich auf die Deckenunterunterkante der Rohbaudecken

Höhenangaben (UKD) zu Durchbrüchen in Trockenbauwänden beziehen sich auf die Unterkante der jeweiligen Brandschutzbekleidung der Rohbaudecken

| Legende |                      |                                 |                              |
|---------|----------------------|---------------------------------|------------------------------|
| OK FFB  | Fertigflusboden      | Stahlbeton                      | Wandschütz HLS / E           |
| OK RFB  | Rohflusboden         | Stahlbeton Bestand              | Boden-/ Deckenschütz HLS / E |
| UZ      | Unterzug             | Mauwerk                         | Wanddurchbruch HLS / E       |
| HK      | Heizkörper           | Mauwerk Bestand                 | Fußbodendurchbruch           |
| BRH     | Brüstungshöhe        | Stahlbeton-Fertigteile          | Deckendurchbruch             |
| GR      | Gurtrollen           | Dämmung weich                   | Änderung                     |
| DV      | Dachvorsprung        | Dämmung hart                    | Grundleitung Schmutzwasser   |
| PT      | Putzstreife          | Trockenbauwand d=100mm          | Grundleitung Regenwasser     |
| RR      | Regenrohr            | Trockenbauwand d=125mm          | Brandschutz                  |
| BE      | Bodeneinlauf         | Trockenbauwand d=150mm          |                              |
| E       | Elektro              | Trockenbauw. entkoppelt d=155mm |                              |
| L       | Lüftung              | Trockenbauwand F90              |                              |
| S       | Sanitär              | Trockenbauwand F30              |                              |
| SWS     | Wandschütz senkrecht | Trockenbauw. d=100mm            |                              |
| WWS     | Wandschütz waagrecht | Trockenbauw. d=125mm            |                              |
| WD      | Wanddurchbruch       | Trockenbauwand d=150mm          |                              |
| DD      | Deckendurchbruch     | Trockenbauw. entkoppelt d=155mm |                              |
| FD      | Fußbodendurchbruch   | Trockenbauwand F90              |                              |
| BA      | Bodenaussparung      | Trockenbauwand F30              |                              |
| DF      | Dehnfuge             | Trockenbauw. d=100mm            |                              |
| FT      | Fertigteile          | Trockenbauwand d=125mm          |                              |
| KS      | Kanalschleife        | Trockenbauwand d=150mm          |                              |
| RV      | Revisionsöffnung     | Trockenbauw. entkoppelt d=155mm |                              |
| SB      | Sichtbeton           | Trockenbauwand F90              |                              |
| UK      | Unterkannte          | Trockenbauwand F30              |                              |
| UKD     | Unterkannte Decke    | Trockenbauw. d=100mm            |                              |
| VK      | Vorderkannte         | Trockenbauwand d=125mm          |                              |
| VKD     | Vorderkannte Decke   | Trockenbauwand d=150mm          |                              |
| DS      | Deckensprung         | Trockenbauw. entkoppelt d=155mm |                              |
| RM      | Rauchmelder          | Trockenbauwand F90              |                              |

Alle haustechnischen, fassadentechnischen und statischen Angaben sind den Plänen der Fachingenieure zu entnehmen

Brüstungshöhen und Türhöhen sind auf OKFB bezogen (Nennmass), sofern nichts anderes vermerkt ist.

Alle Maße sind vom Auftragnehmer vor Ausführung verantwortlich zu prüfen. Unstimmigkeiten sind mit der Bauleitung vor Ausführung zu klären

Höhenangabe:  
Schnitt  
▽ OK FFB  
▼ OK RFB

| Freigegeben für: |  |  |  |
|------------------|--|--|--|
|                  |  |  |  |
|                  |  |  |  |

| NR. | DATUM | AUSGABENTITELN | VON | BAUVORHABEN                                  |
|-----|-------|----------------|-----|----------------------------------------------|
| 1   |       |                |     | Umbau und Sanierung Kolping Jugendwohnen Ulm |
| 2   |       |                |     | AUFTRAGGEBER                                 |
| 3   |       |                |     | Kolping Jugendwohnen Ulm gemeinnützige GmbH  |
| 4   |       |                |     | Enkele Str. 110                              |
| 5   |       |                |     | 50667 Köln                                   |
| 6   |       |                |     | PROJEKTADRESSE                               |
| 7   |       |                |     | Adolph Kolping Platz 13                      |
| 8   |       |                |     | 89073 Ulm                                    |

| NR. | DATUM | ART DER ÄNDERUNG | VON |
|-----|-------|------------------|-----|
| 1   |       |                  |     |
| 2   |       |                  |     |
| OBJEKTPLANUNG LPH 1-4 |                  |          |                        |
|-----------------------|------------------|----------|------------------------|
| EFH                   | 478.655          | LPH      | Werkplanung            |
| PROJEKTNUMMER         | 20114            | DATENAME | 250430_Werkplanung_vwx |
| PLANGRÖSSE            | 11890m / 0.5940m | INDEX    | B                      |
| MASSSTAB              | 1:50             | PLAN     |                        |
| DATUM DRUCK           | 27.10.2025       |          |                        |
| DATUM GEZ             | 24.02.2024       |          |                        |
| GEZEICHNET            | mg               | GEPRÜFT  | lg                     |