


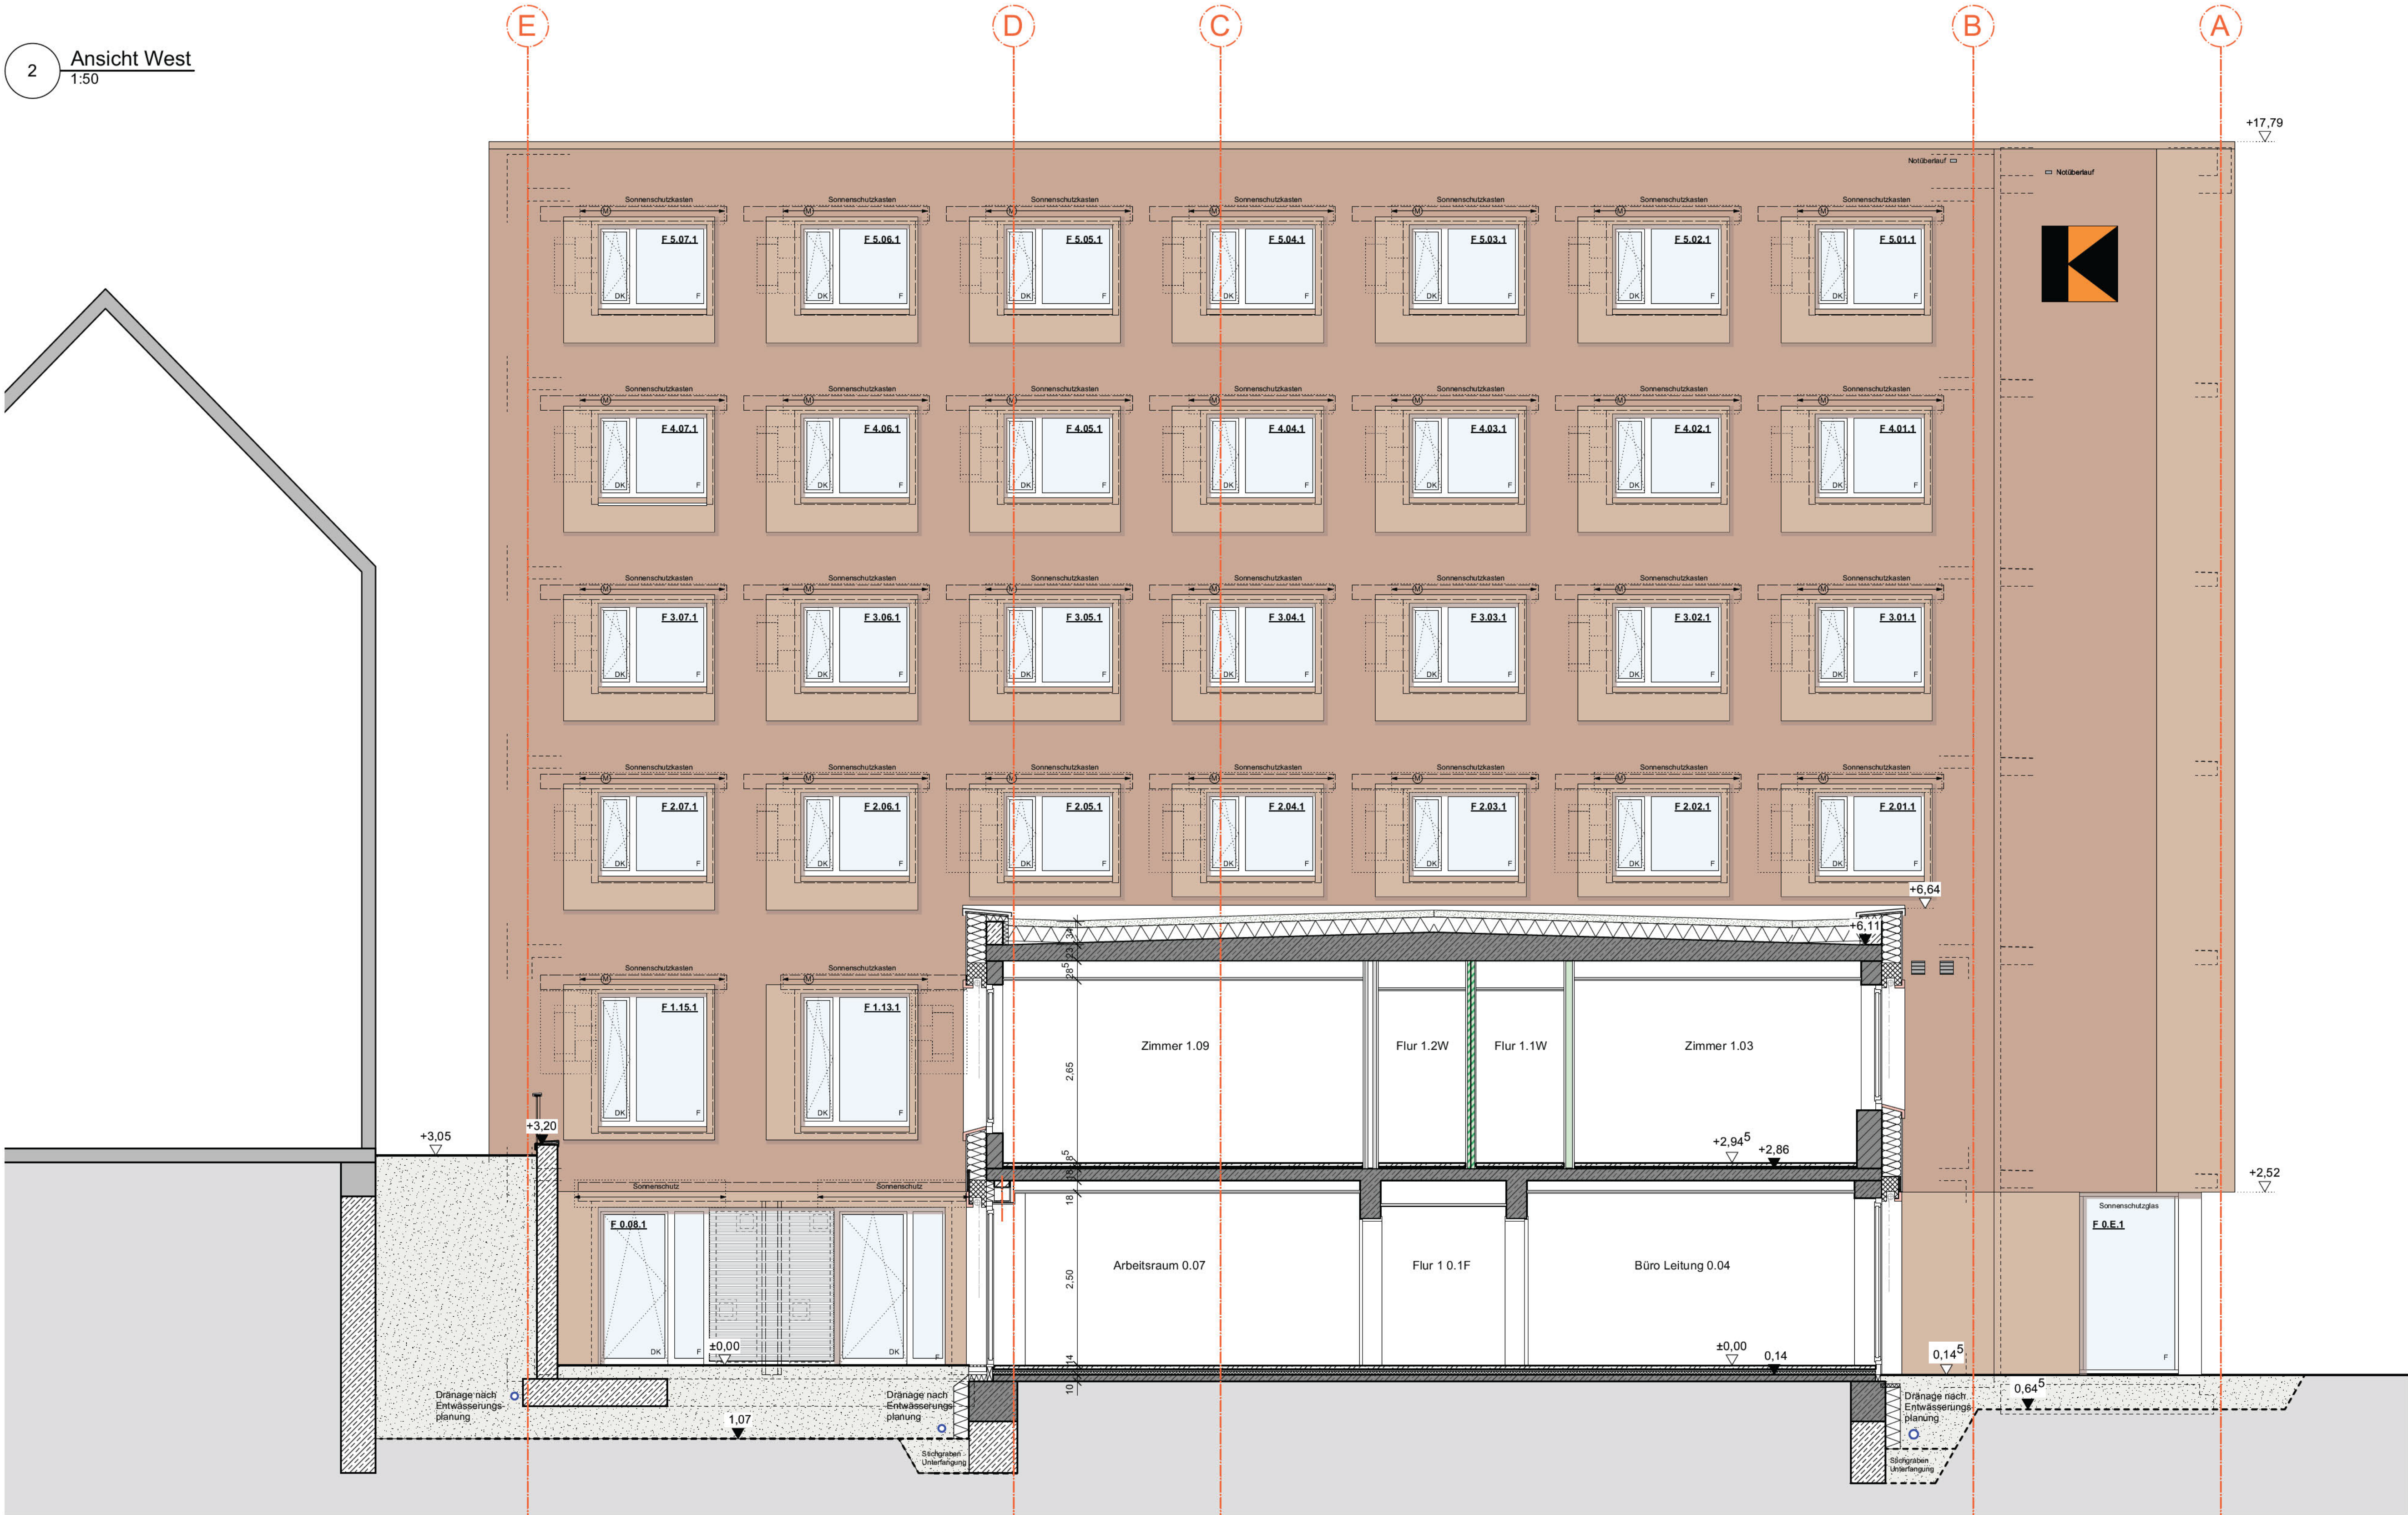

Höhenangaben (UKD) zu Durchbrüchen in Massivwänden beziehen sich auf die Deckenunterunterkante der Rohbaudecken

Höhenangaben (UKD) zu Durchbrüchen in Trockenbauwänden beziehen sich auf die Unterkante der jeweiligen Brandschutzbekleidung der Rohbaudecken

Legende

OK FFB	Fertigflusssboden		Stahlbeton		Wandschütz HLS / E
OK RFB	Rohflusssboden		Stahlbeton Bestand		Boden-/ Deckenschütz HLS / E
UZ	Unterzug		Mauerwerk		Wandschütz HLS / E
HK	Heizkörper		Mauerwerk Bestand		Fußbodendurchbruch
BRH	Brüstungshöhe		Putzputz		Deckendurchbruch
GR	Gurtrollen		Stahlbeton-Fertigteile		Änderung
DV	Dachvorsprung		Dämmung weich		Grundleitung Schmutzwasser
PT	Putzputz		Dämmung hart		Grundleitung Regenwasser
RR	Regenrohr		Trockenbauwand d=100mm		Brandschutz
BE	Bodeninlauf		Trockenbauwand d=125mm		
E	Elektro		Trockenbauwand d=150mm		
L	Lüftung		Trockenbauwand entkoppelt d=155mm		
S	Sanitär		Trockenbauwand F90		
SW	Wandschütz senkrecht		Trockenbauwand F30		
WWS	Wandschütz waagrecht		Trockenbau Installationswand		
WD	Wanddurchbruch				
DD	Deckendurchbruch				
FD	Fußbodendurchbruch				
BA	Bodenaussparung				
DF	Dehnfuge				
FT	Fertigteile				
KS	Kanalsohle				
RV	Revisionsöffnung				
SB	Sichtbeton				
UK	Unterkannte				
UKD	Unterkannte Decke				
VK	Vorderkannte				
VKD	Vorderkannte Decke				
DS	Deckensprung				
RM	Rauchmelder				

Alle haustechnischen, fassadentechnischen und statischen Angaben sind den Plänen der Fachingenieure zu entnehmen

Brüstungshöhen und Türhöhen sind auf OKFB bezogen (Nennmass), sofern nichts anderes vermerkt ist.

Alle Maße sind vom Auftragnehmer vor Ausführung verantwortlich zu prüfen. Unstimmigkeiten sind mit der Bauleitung vor Ausführung zu klären

Höhenangabe:

▽ OK FFB
▼ OK RFB

Freigegeben für:

NR.	DATUM	AUSGABENOTIZEN	VON	BAU/VORHABEN
1				Umbau und Sanierung Kolping Jugendwohnen Ulm
2				AUFTRAGGEBER
3				Kolping Jugendwohnen Ulm gemeinnützige GmbH
4				Breite Str. 110
5				50667 Köln
6				PROJEKTADRESSE
7				Adolph-Kolping-Platz 13
8				89073 Ulm
9				PLANNINHALT
10				Ansicht West

NR.	DATUM	ART DER ÄNDERUNG	VON
1			
2			

EFH	478.655	LPH	Werkplanung
PROJEKTNUMMER	20114	DATENNAME	250430_Werkplanung_vwx
PLANGRÖSSE	1.000m / 0.5940m	INDEX	
MASSSTAB	1:50	PLAN	
DATUM DRUCK	27.10.2025		
DATUM GEZ	23.02.2024		
GEZEICHNET	mg	GEPRÜFT	tg