




1 Ansicht 1 Fenster
1:20

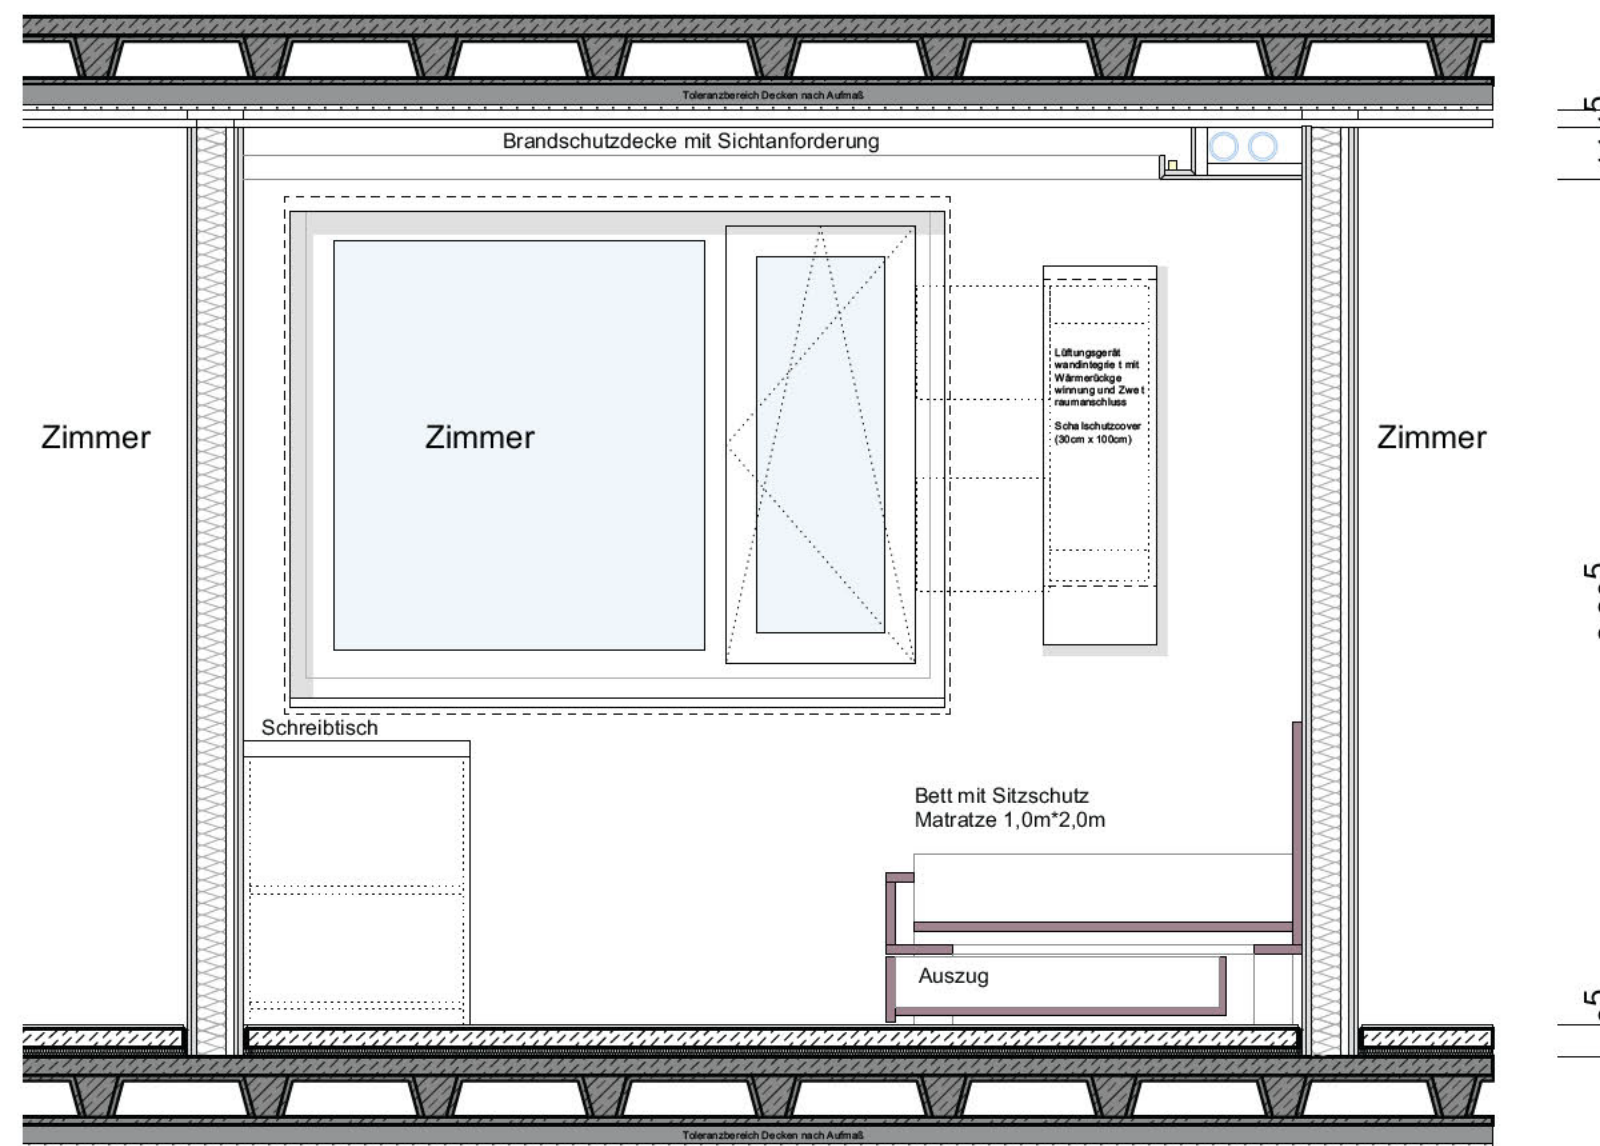


2 Ansicht 2 Bett
1:20

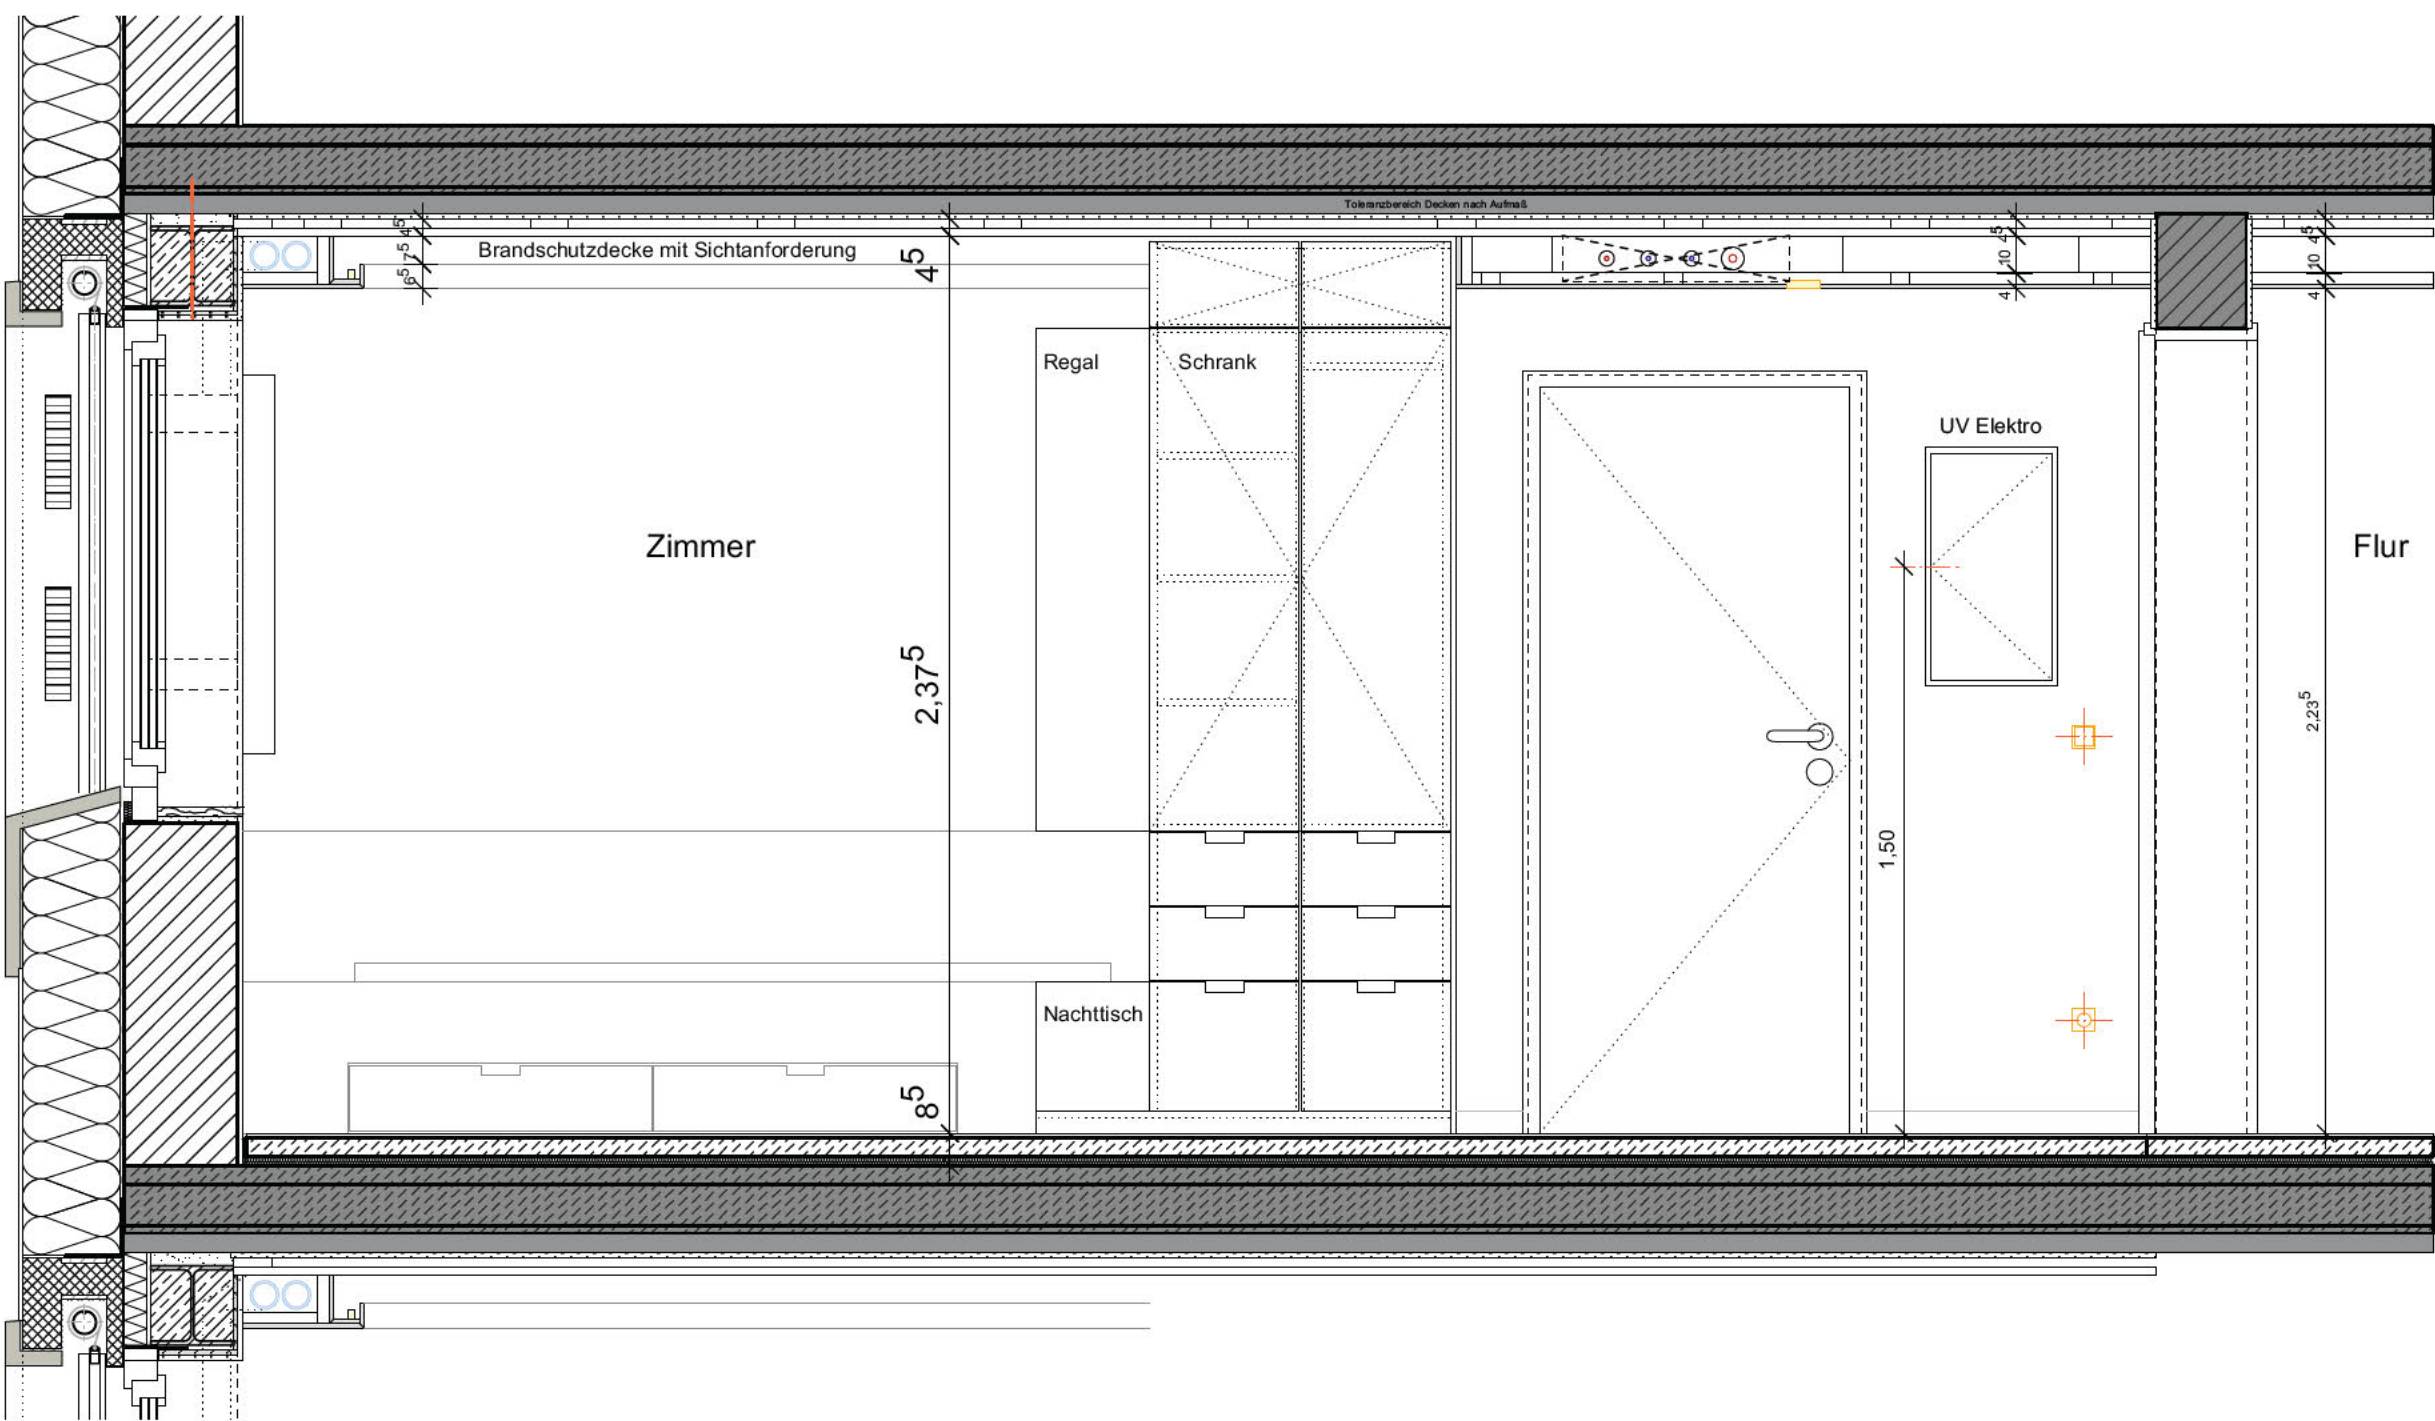


3 Ansicht 3 Flur
1:20

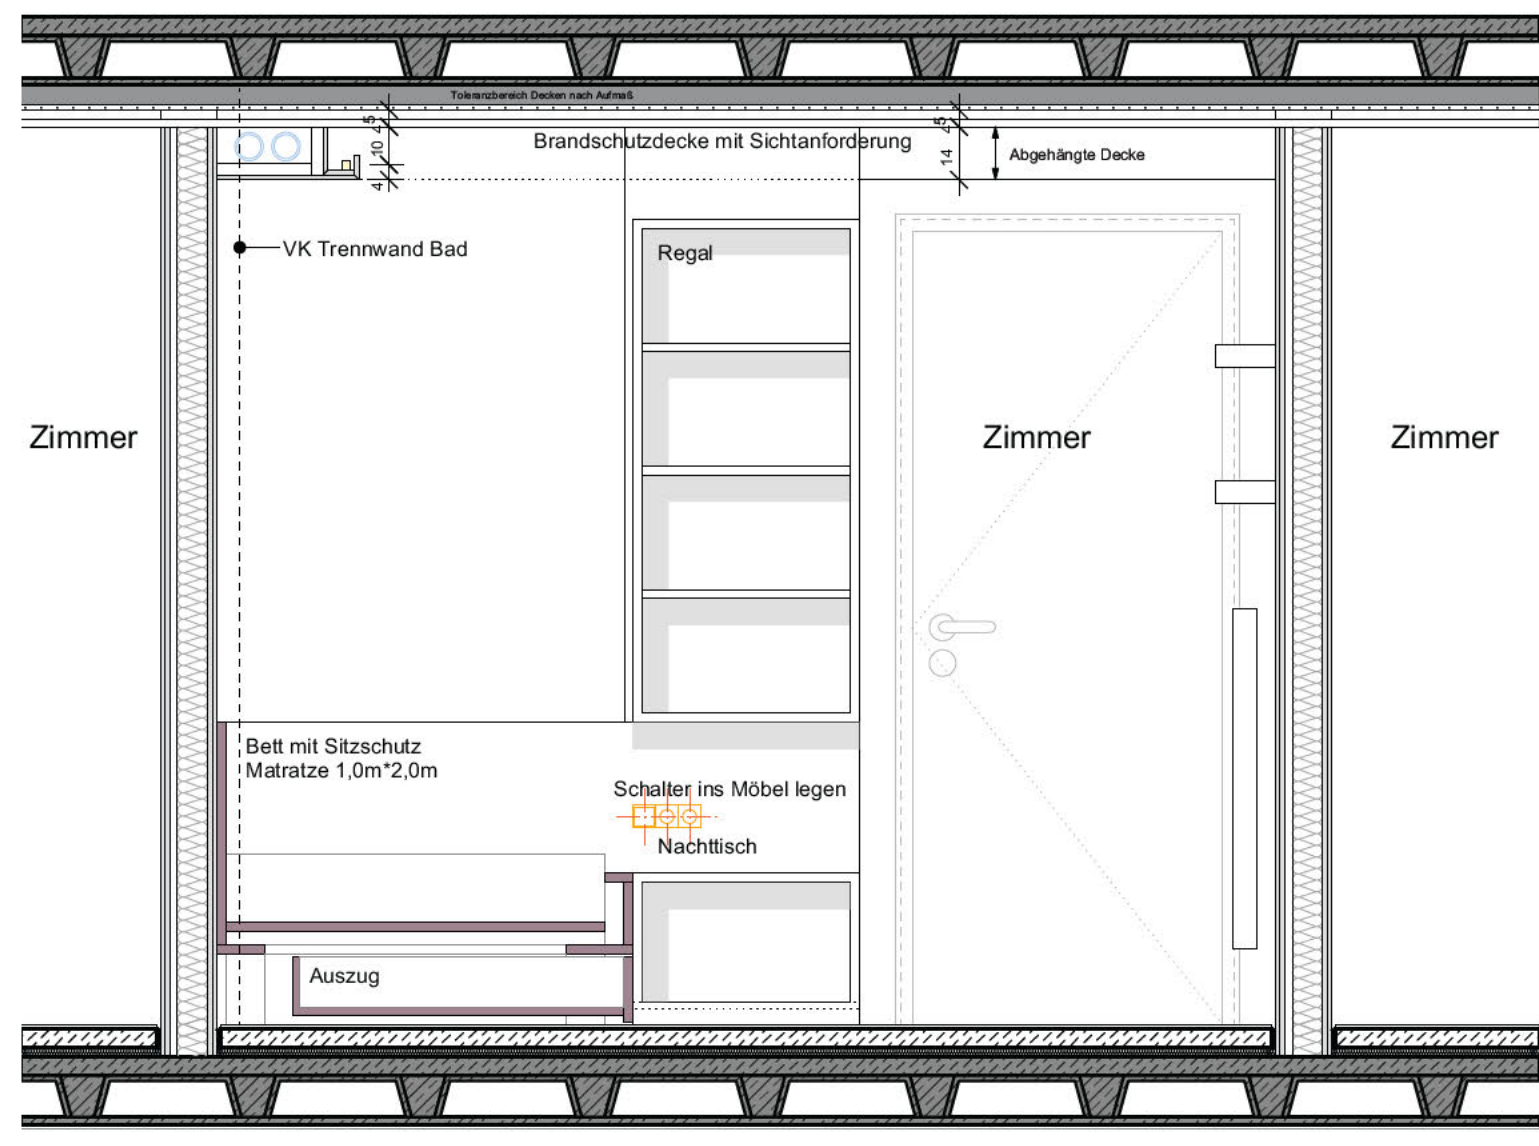


4 Ansicht 4 Schreibtisch
1:20

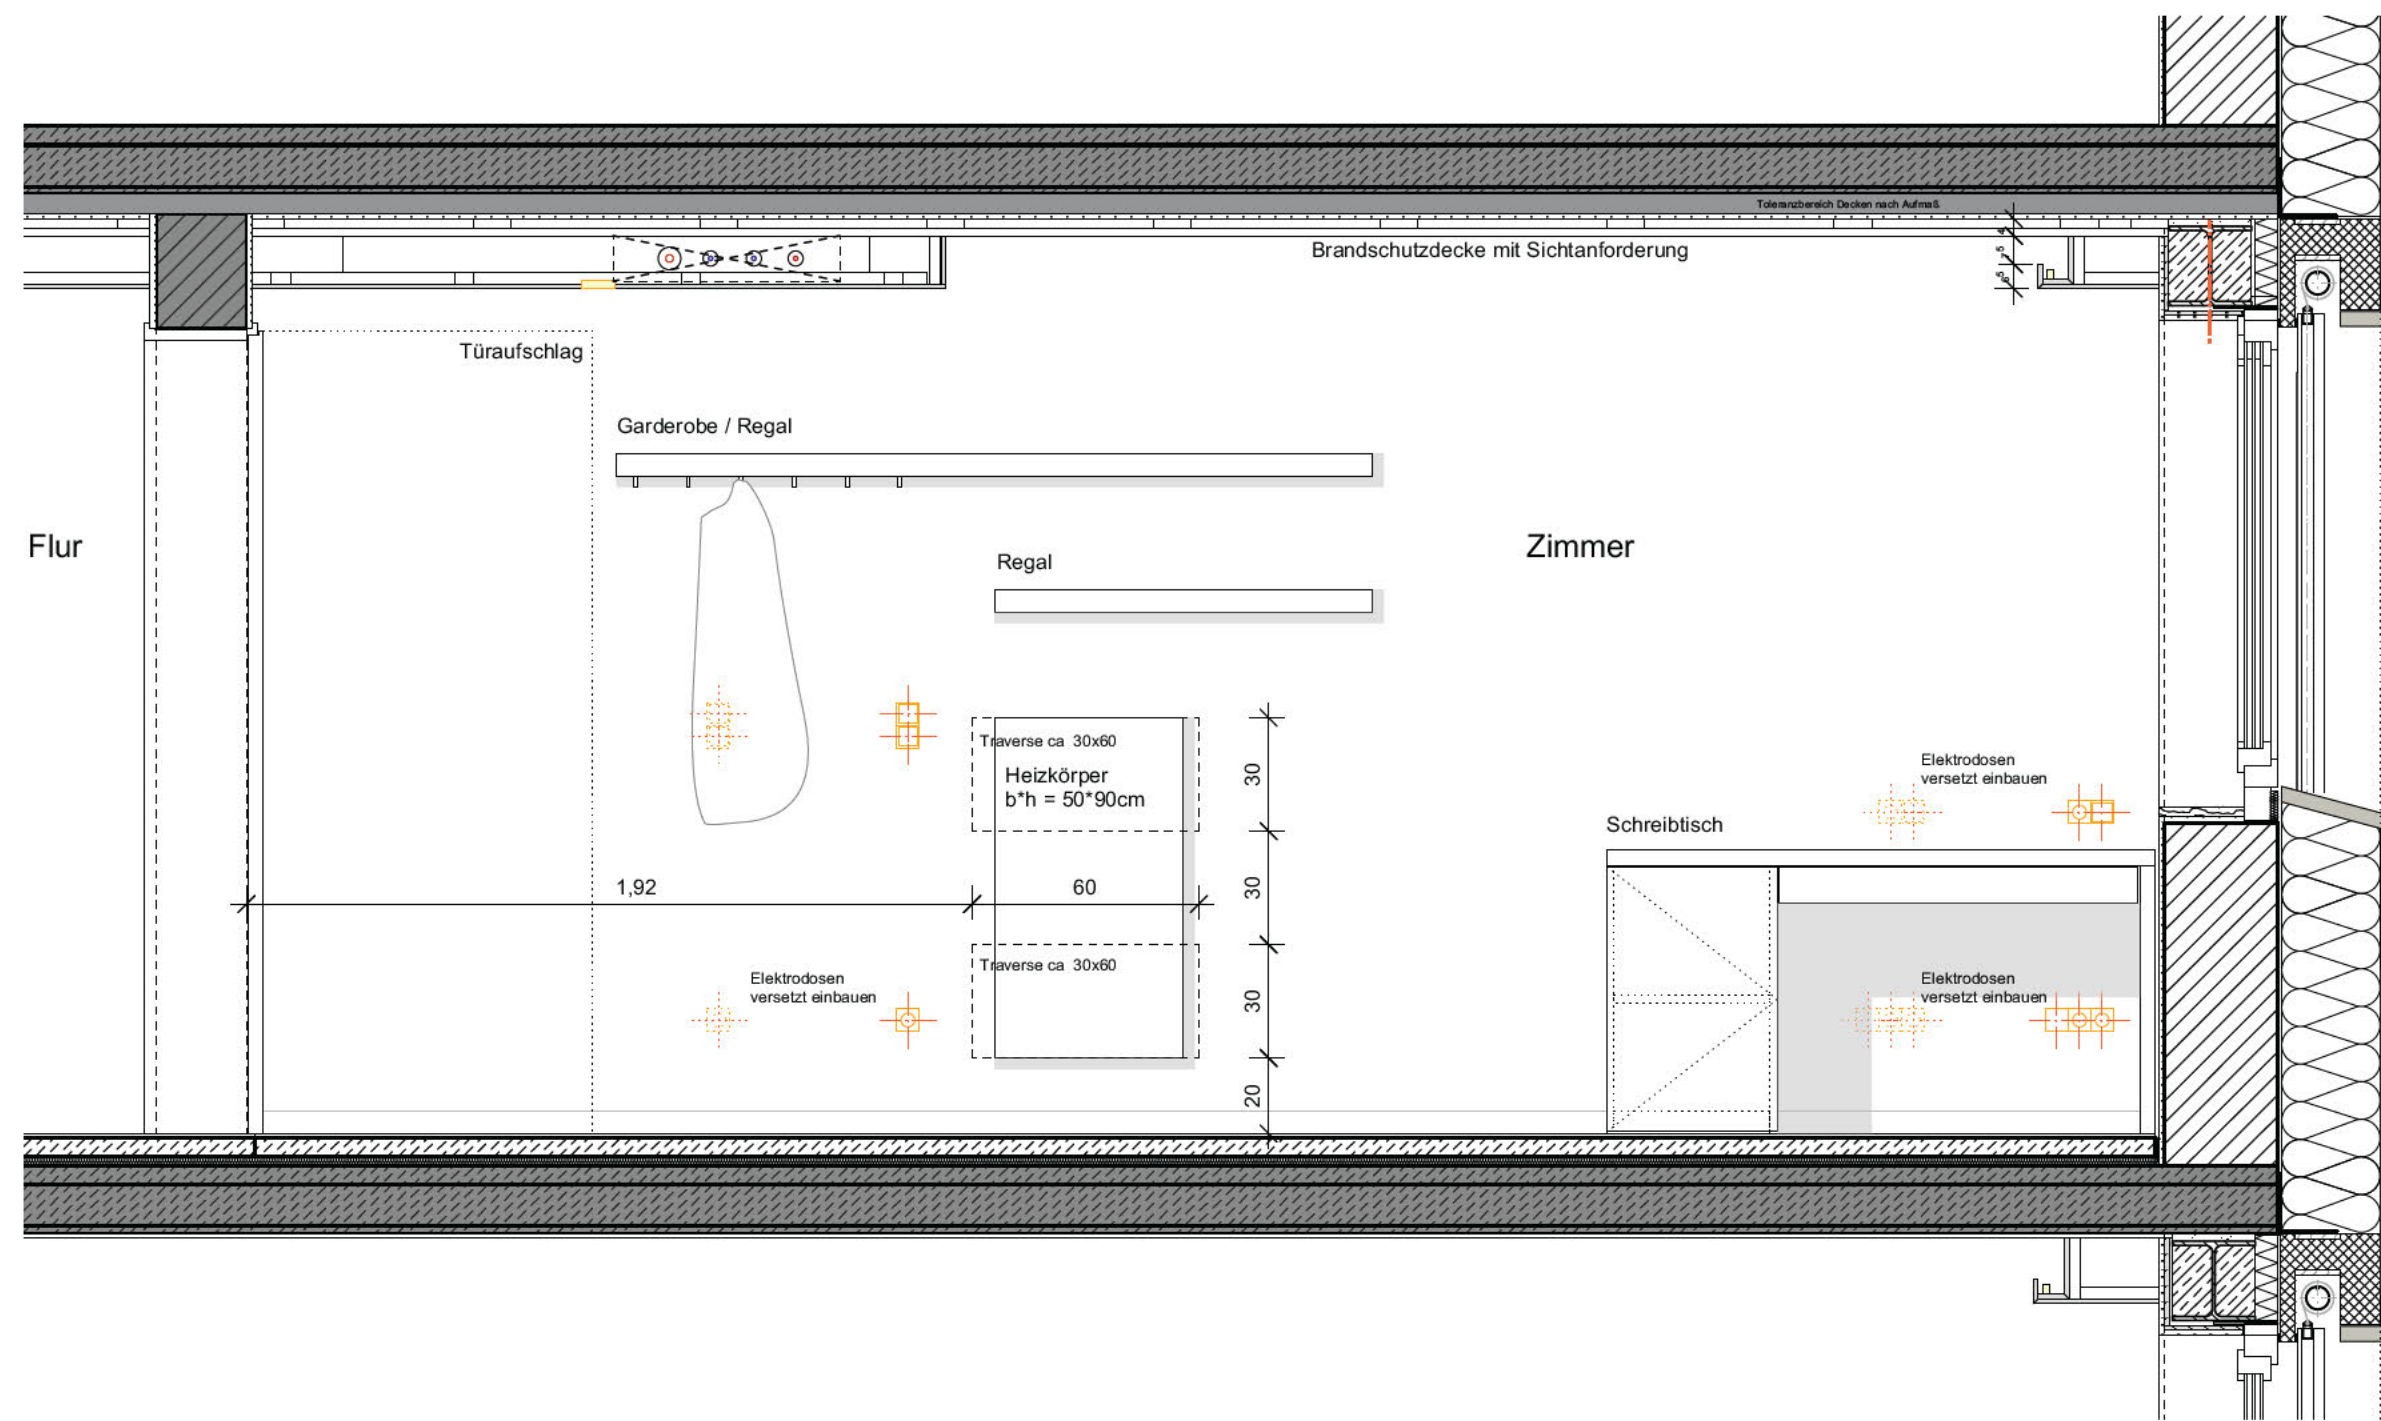


5 Grundriss Zimmer OG 2-5 West
1:20

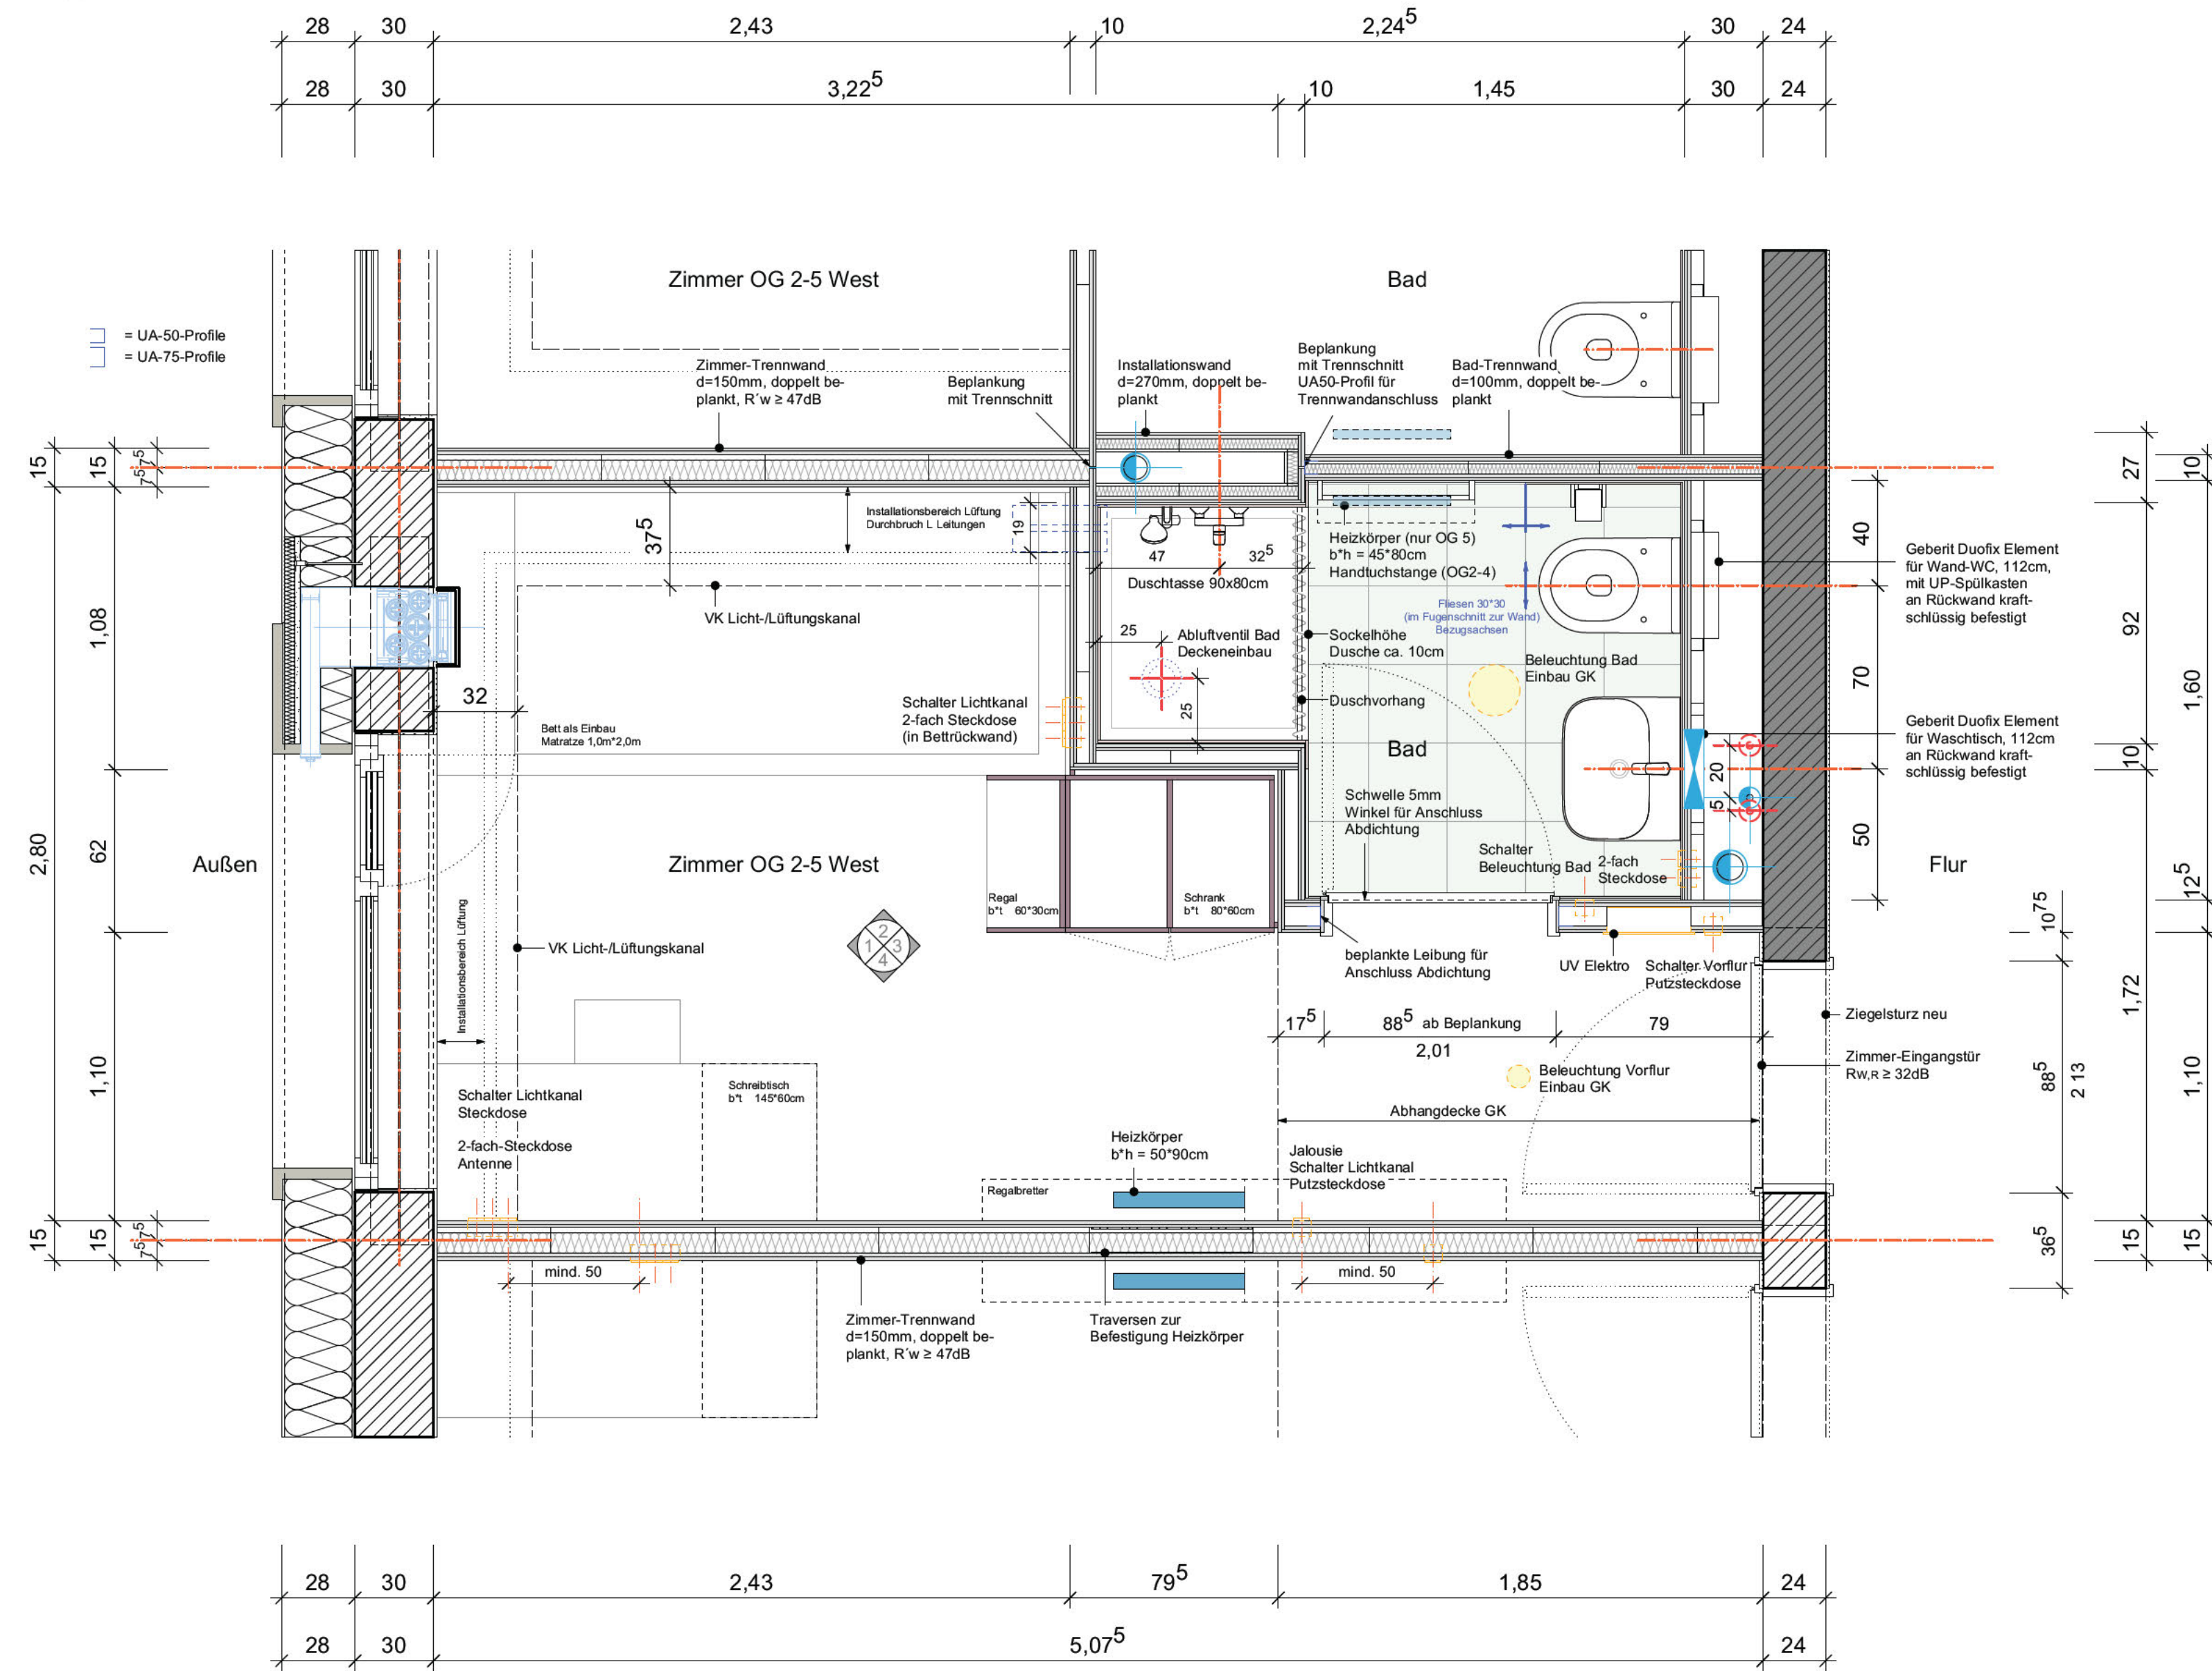


6 Bad Ansicht Dusche
1:20

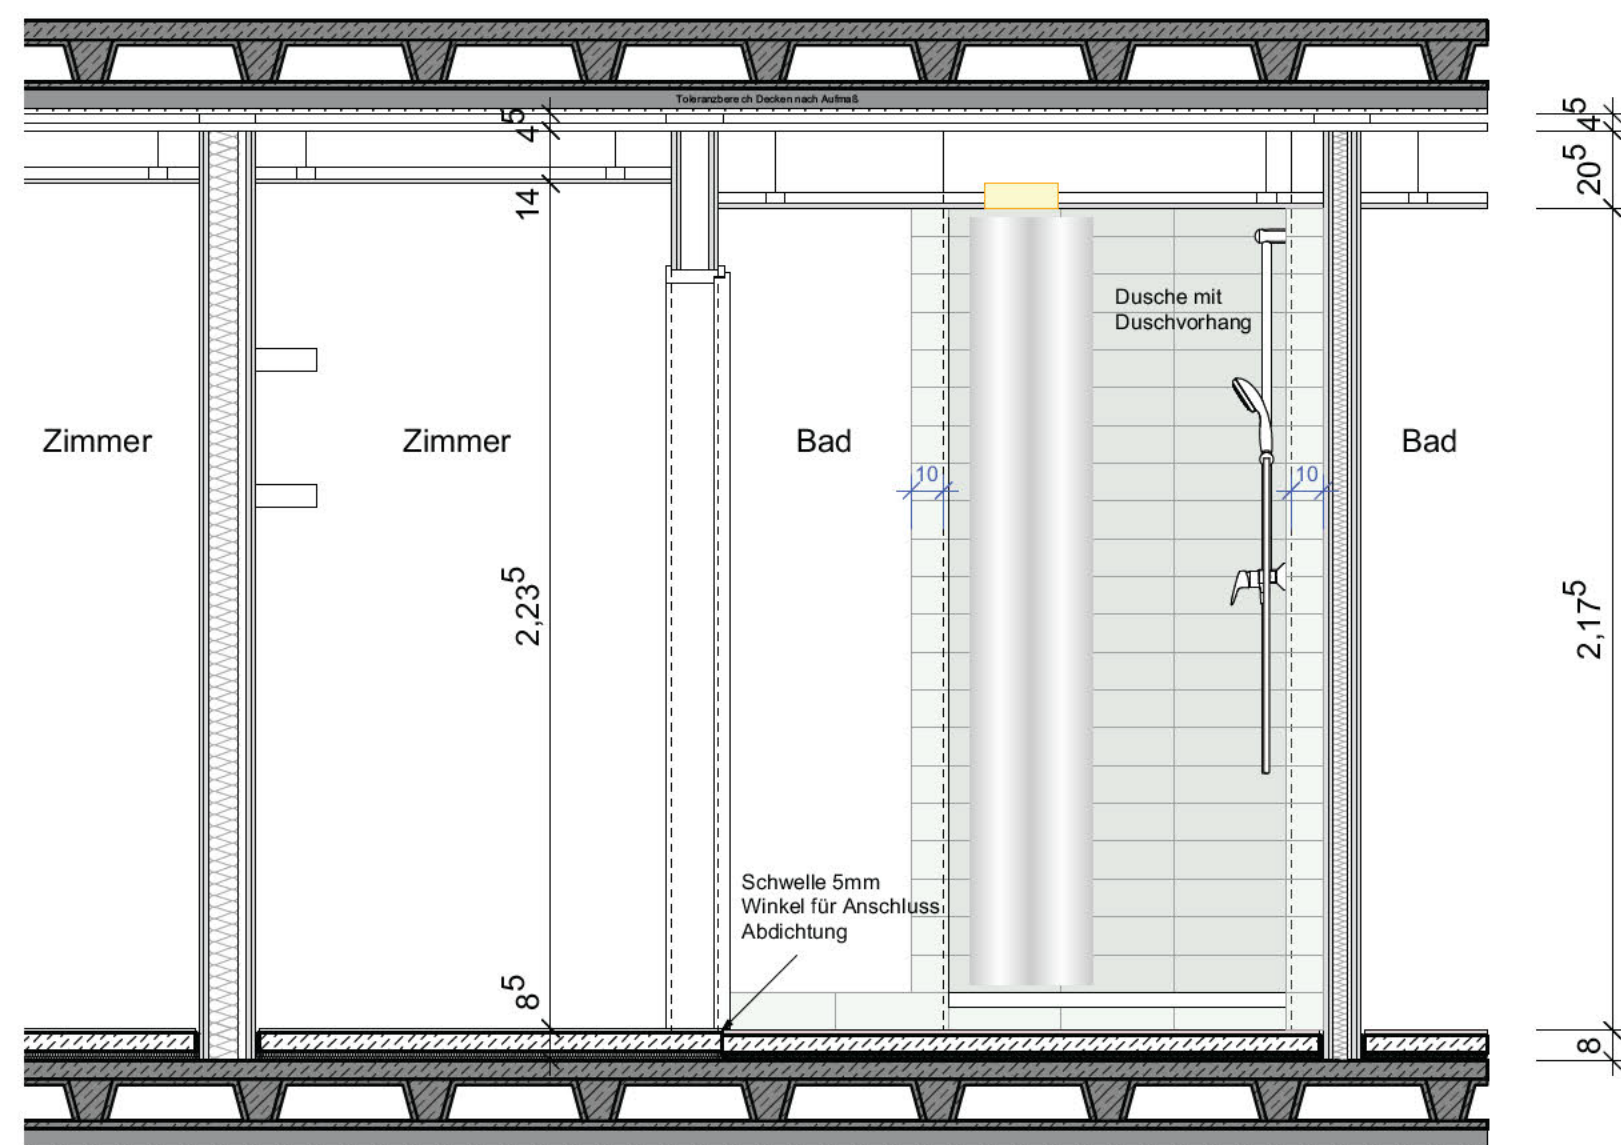

7 Bad Schnitt Dusche
1:20

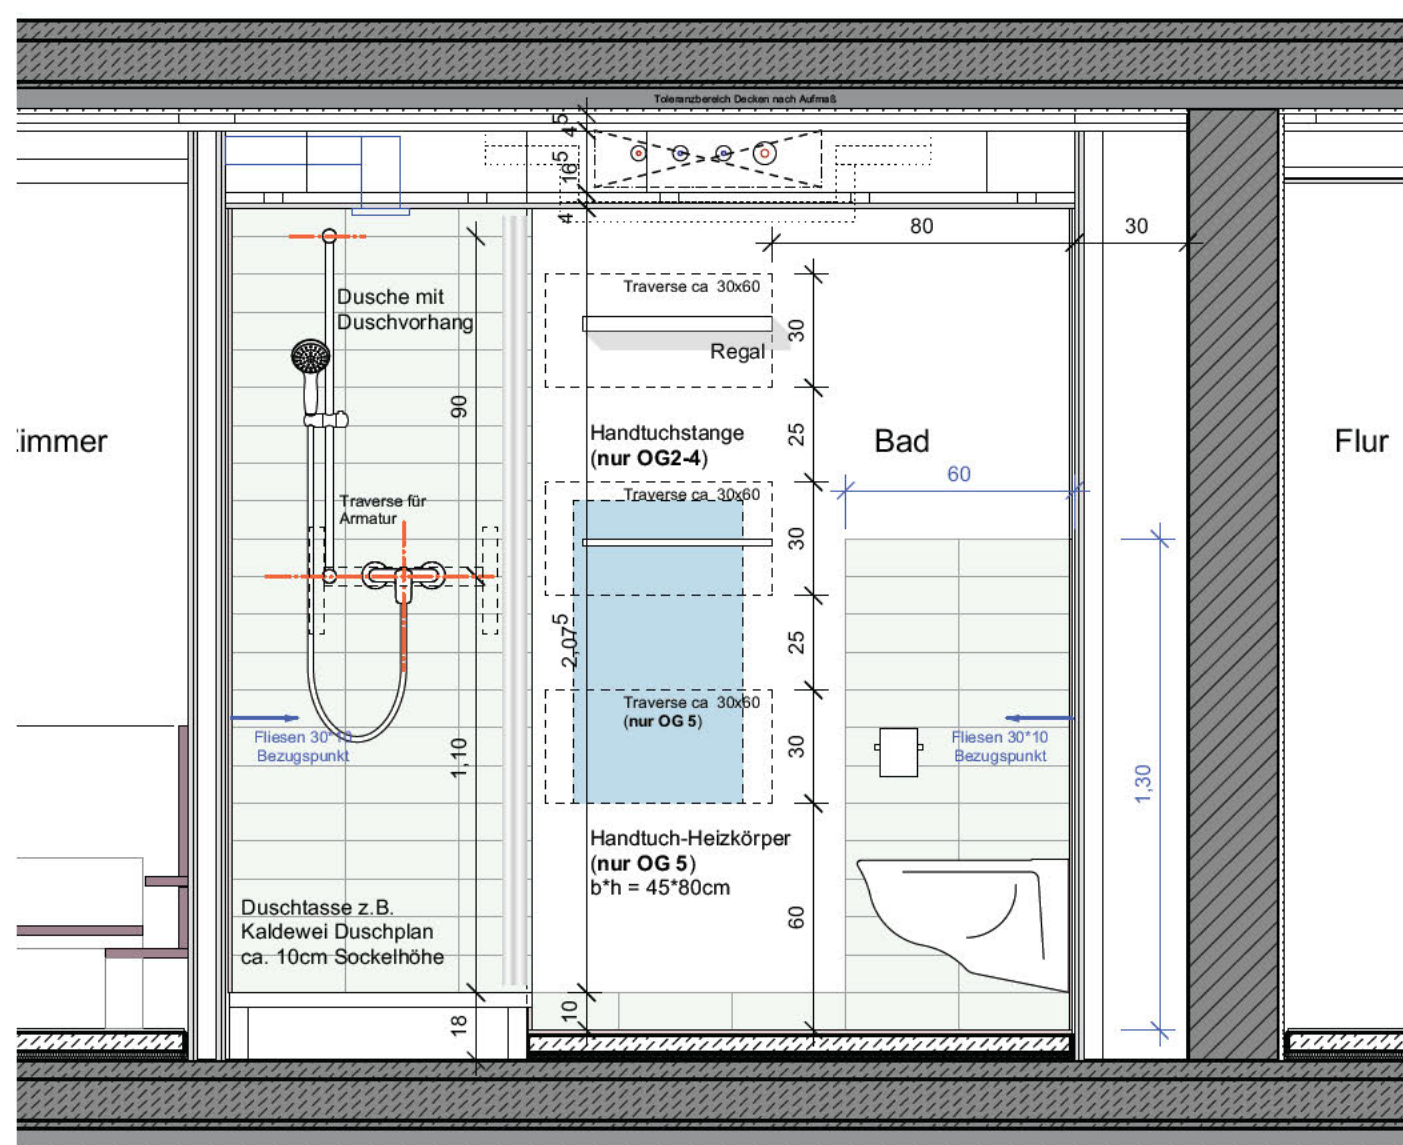

8 Bad Ansicht WC
1:20

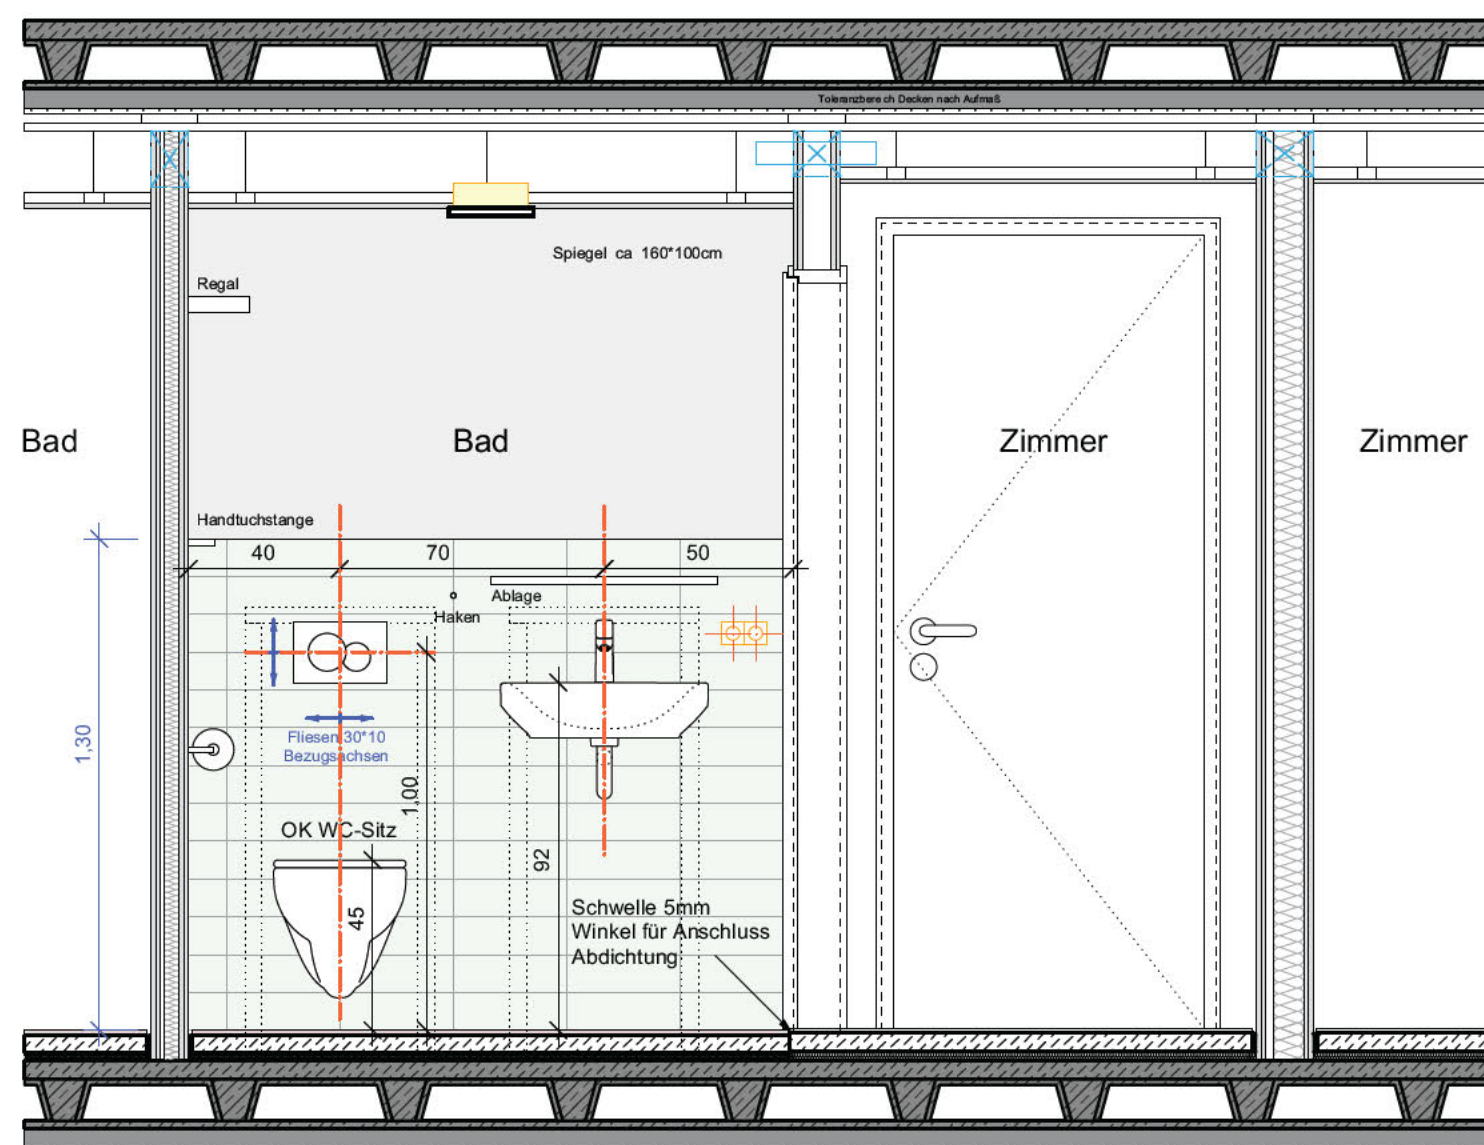

Legende


OK FFB	Fertigflusssboden	Stahlbeton	Wandschilz HLS / E
OK RFB	Rohflusssboden	Stahlbeton Bestand	Boden-/ Deckenschilz HLS / E
UZ	Unterzug	Mauwerk	Wanddurchbruch HLS / E
HK	Heizkörper	Mauwerk Bestand	Fußbodendurchbruch
BRH	Brüstungshöhe	Stahlbeton-Fertigteil	Deckendurchbruch
GR	Gurtrofer	Elektro	Änderung
DV	Dachvorsprung	Sanitär	Grundleitung Schmutzwasser
PT	Putzblech	Wandschilz senkrecht	Grundleitung Regenwasser
RR	Regenrohr	Wandschilz waagrecht	Brandschutz
BE	Bodenentwurf	WD	
E	Elektro	WD	
L	Lüftung	DD	
S	Sanitär	DD	
SWS	Wandschilz senkrecht	FD	
WWS	Wandschilz waagrecht	BA	
WD	Wanddurchbruch	DF	
DD	Deckendurchbruch	KS	
FD	Fußbodendurchbruch	RV	
BA	Bodenaussparung	SB	
DF	Dehnlage	UK	
PT	Putzblech	UKD	
KS	Kanalschleife	VK	
RV	Revisionsöffnung	VKD	
SB	Schilblech	DS	
UK	Unterkannte	RM	
UKD	Unterkannte Decke		
VK	Vorderkannte		
VKD	Vorderkannte Decke		
DS	Deckensprung		
RM	Raumtrenner		

Alle haustechnischen, fassadentechnischen und statischen Angaben sind den Plänen der Fachingenieure zu entnehmen.
Brüstungshöhen und Türhöhen sind auf OKFB bezogen (Nennmass), sofern nichts anderes vermerkt ist.
Alle Masse sind vom Auftragnehmer vor Ausführung verantwortlich zu prüfen. Unstimmigkeiten sind mit der Bauleitung vor Ausführung zu klären.

Höhenangabe:

Schritt
OK FFB
OK RFB

Freigegeben für:

 

NR.	DATUM	AUSGABENOTIZEN	VON	BAUVERWABER
