


1 Ansicht 1 Flur
1:20


2 Ansicht 2 Bett
1:20

3 Ansicht 3 Fenster
1:20

4 Ansicht 4 Schreibtisch
1:20

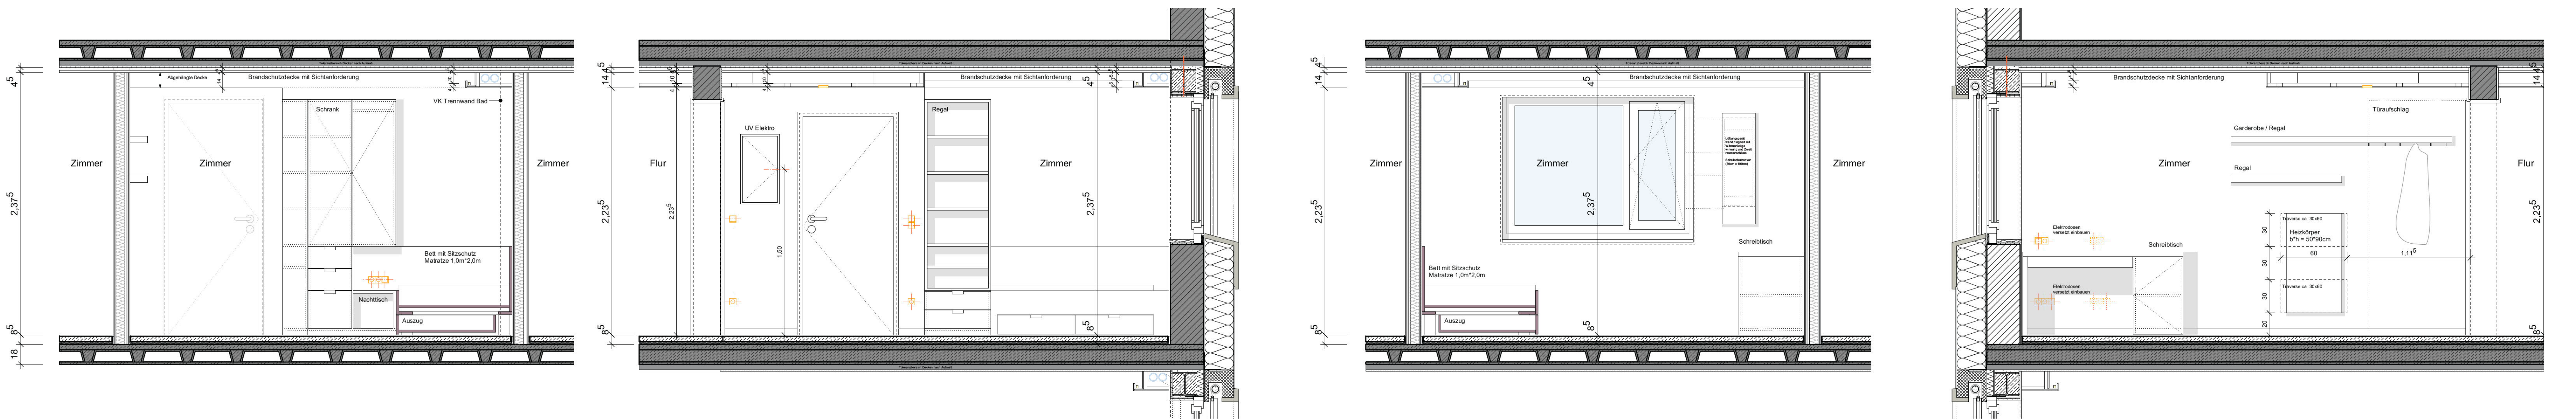


5 Grundriss Zimmer OG 2-5 Ost
1:20

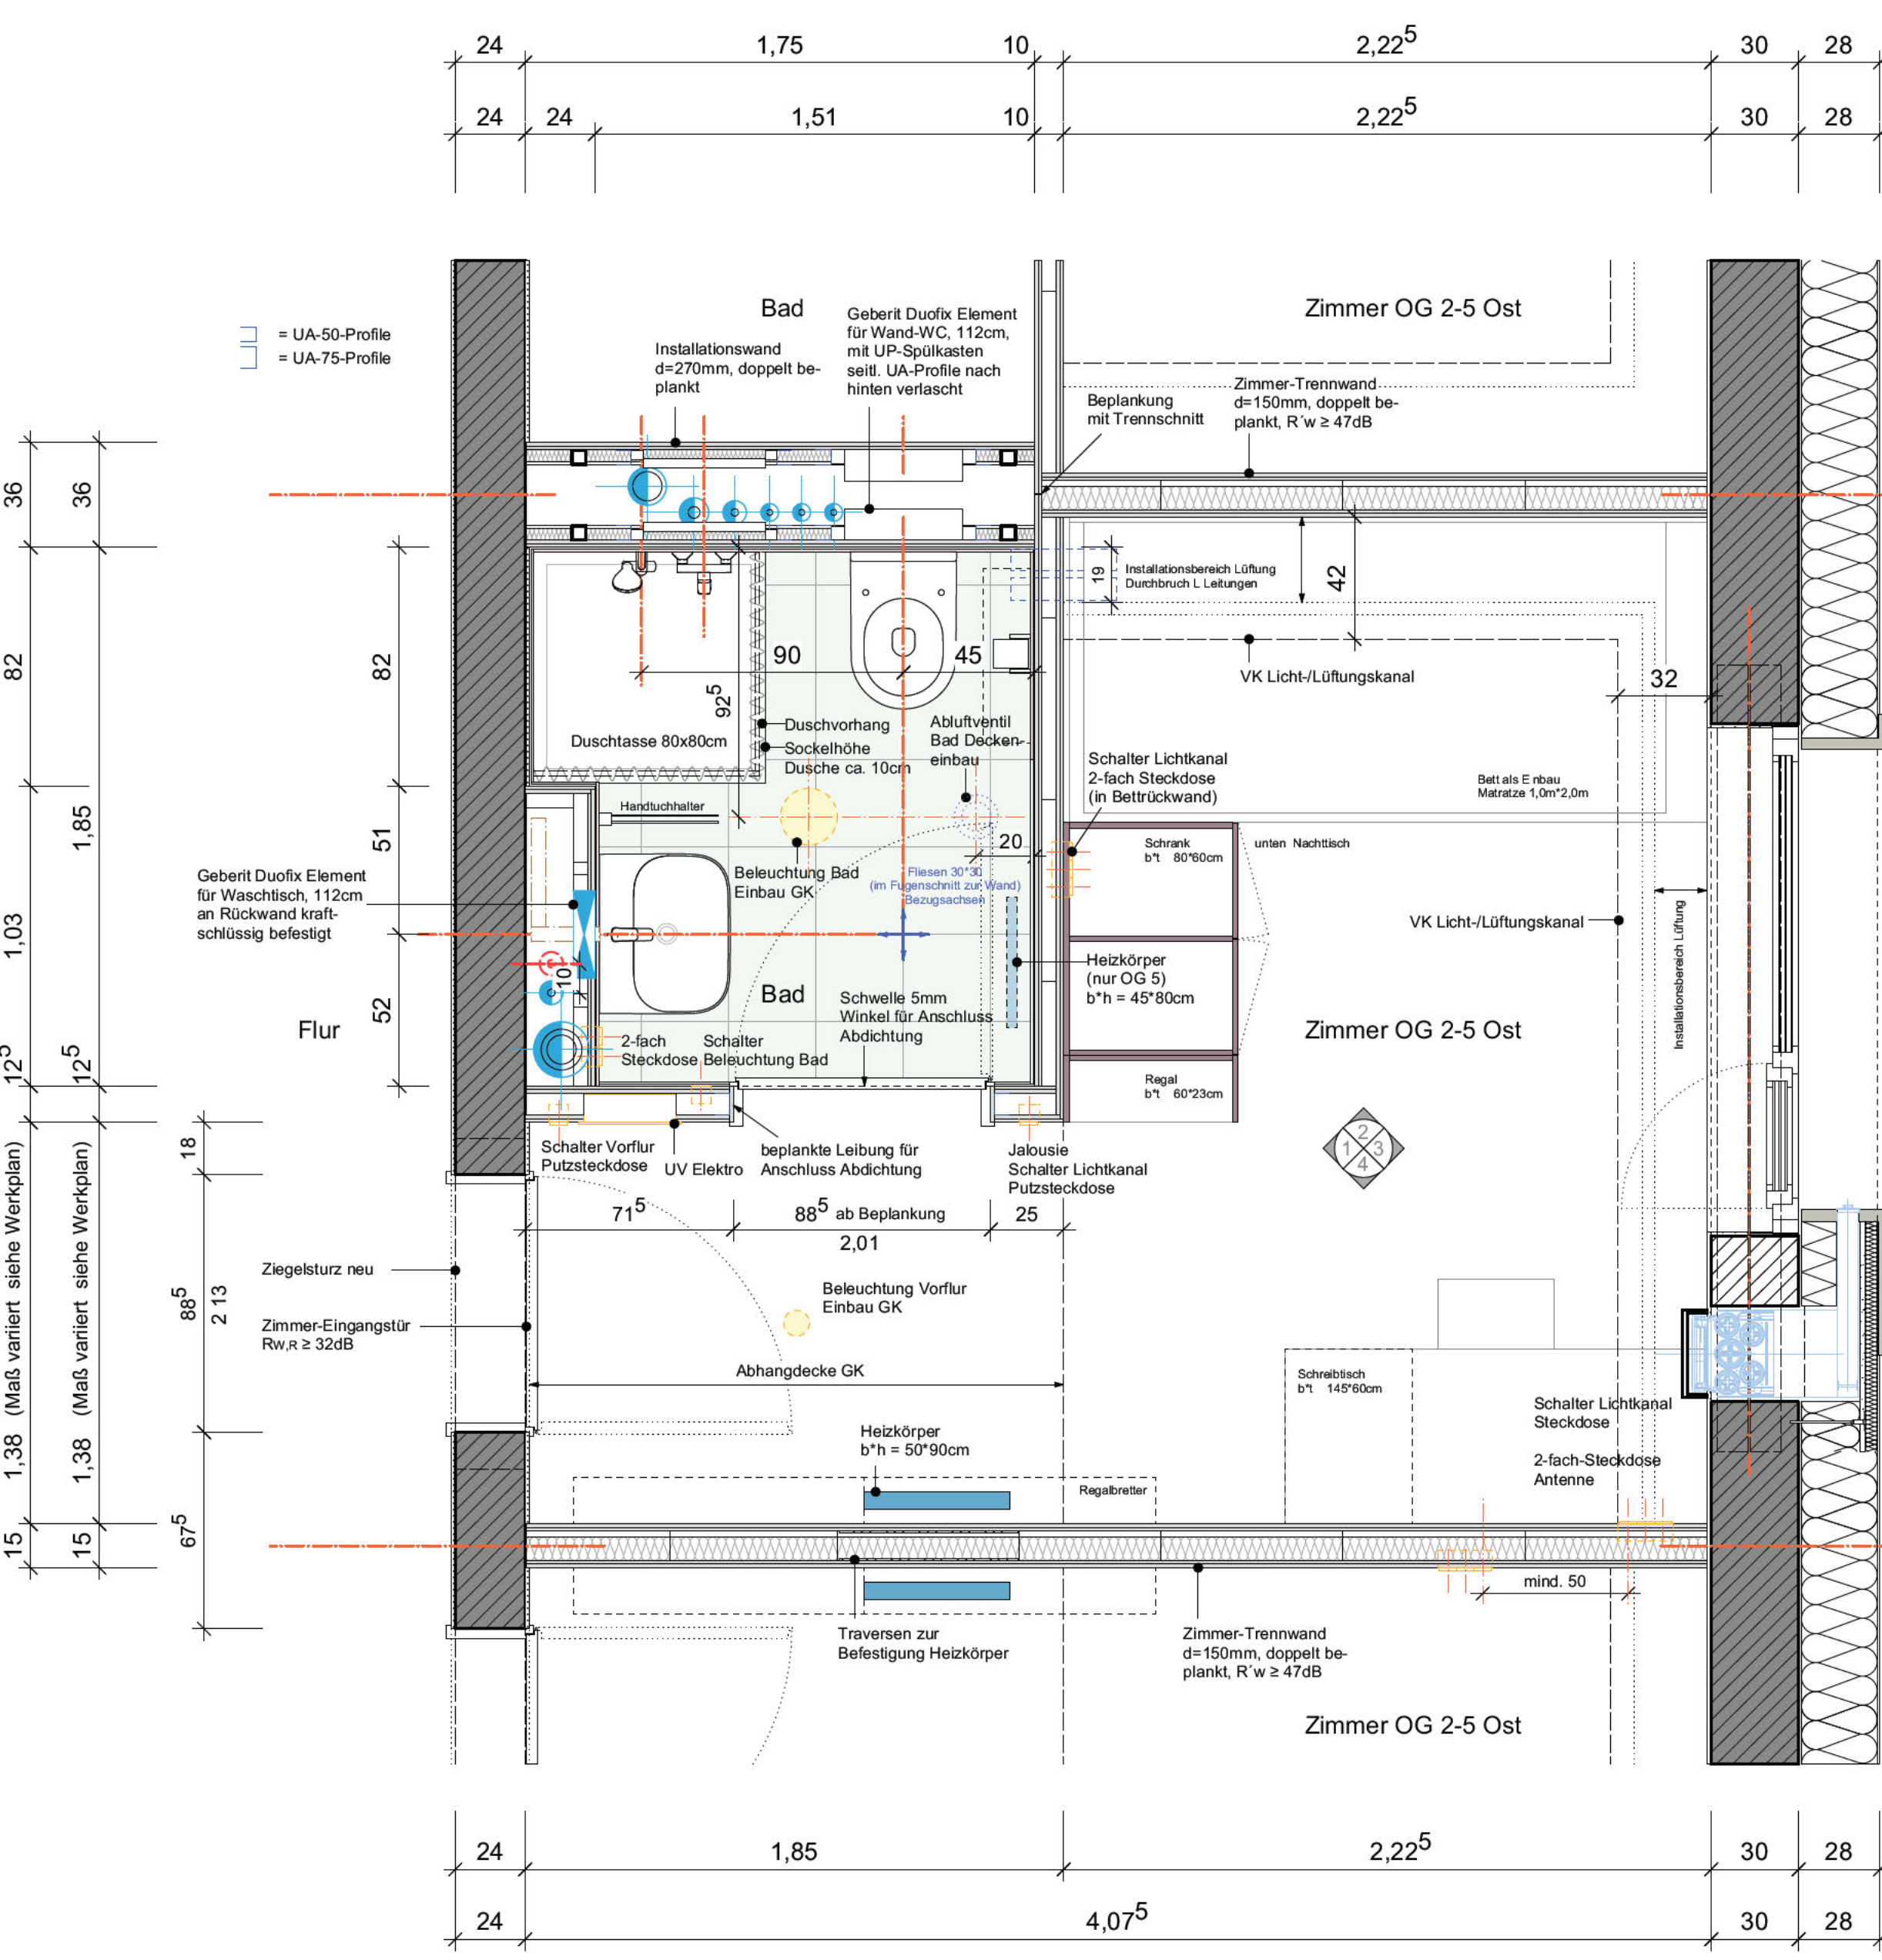

9 Grundriss Eck-Zimmer OG 2-5 Ost
1:20

Darstellung nur im Grundriss, Höhen und Installationen entsprechend der Regelzimmer Ost

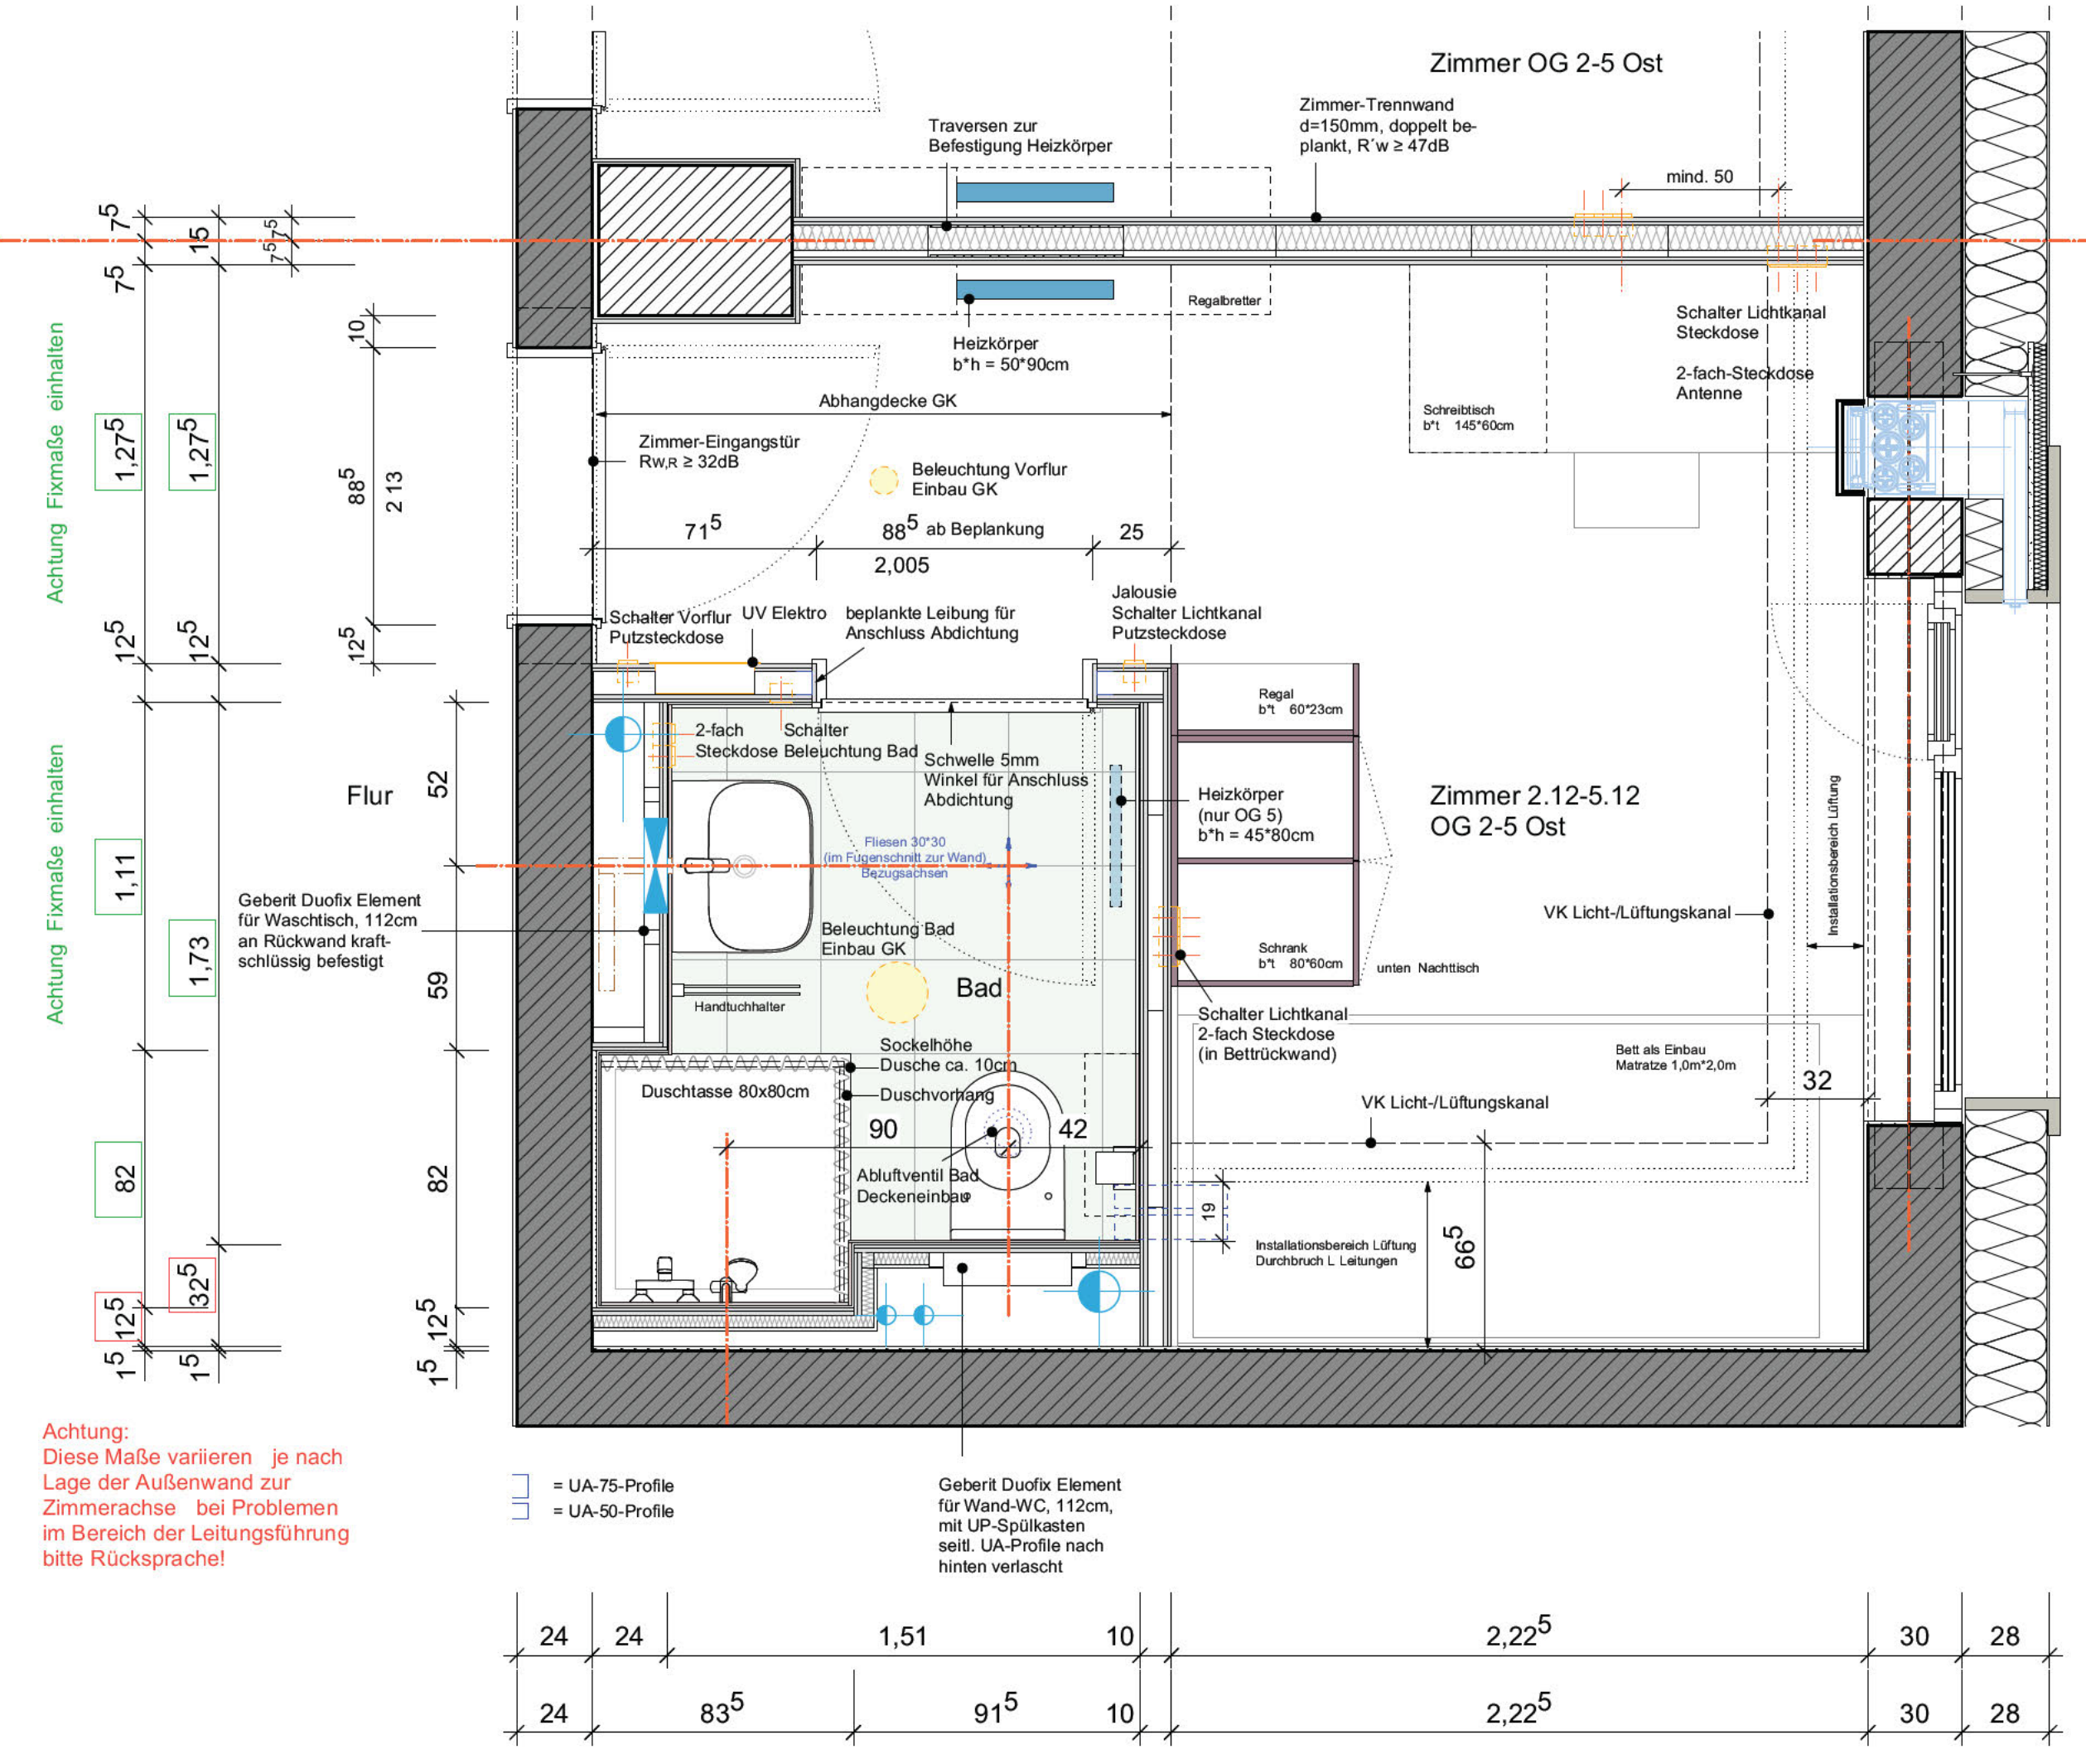


Legende			
OK FFB	Fertigflusboden	Stahlbeton	Wandschütz HLS / E
OK RFB	Rohflusboden	Stahlbeton Bestand	Boden- / Deckenschütz HLS / E
UZ	Unterzug	Mauwerk	Wanddurchbruch HLS / E
HK	Heizkörper	Mauwerk Bestand	Fußbodendurchbruch
BRH	Brüstungshöhe	Stahlbeton-Fertigteil	Deckendurchbruch
GR	Gurtrofer	Dämmung weich	Änderung
DV	Dachvorsprung	Dämmung hart	Grundleitung Schmutzwasser
PT	Putzstufe	SWS	Grundleitung Regenwasser
RR	Regenrohr	Wandschütz senkrecht	Brandschutz
BE	Bodenentwurf	Wandschütz waagrecht	
E	Elektro	WD	
L	Lüftung	DO	
S	Sanitär	FD	
WWS	Wandschütz waagrecht	BA	
WD	Wanddurchbruch	DF	
DO	Deckendurchbruch	KS	
FD	Fußbodendurchbruch	RV	
BA	Bodenaussparung	SB	
DF	Dehnlage	UK	
KS	Kanalschleife	UKD	
RV	Revisionsöffnung	VK	
SB	Schiebelenk	VKD	
UK	Unterlenke	DS	
UKD	Unterlenke Decke	RM	
VK	Vorderkante		
VKD	Vorderkante Decke		
DS	Deckensprung		
RM	Raumtrenner		

Alle haustechnischen, fasadentechnischen und statischen Angaben sind den Plänen der Fachingenieure zu entnehmen.
Brüstungshöhen und Türhöhen sind auf OKFB bezogen (Nennmass), sofern nichts anderes vermerkt ist.
Alle Masse sind vom Auftragnehmer vor Ausführung verantwortlich zu prüfen. Unstimmigkeiten sind mit der Bauleitung vor Ausführung zu klären.


Höhenangabe:
Schnitt
OK FFB
OK RFB

Freigegeben für:


6 Bad Ansicht Dusche / Waschtisch
1:20

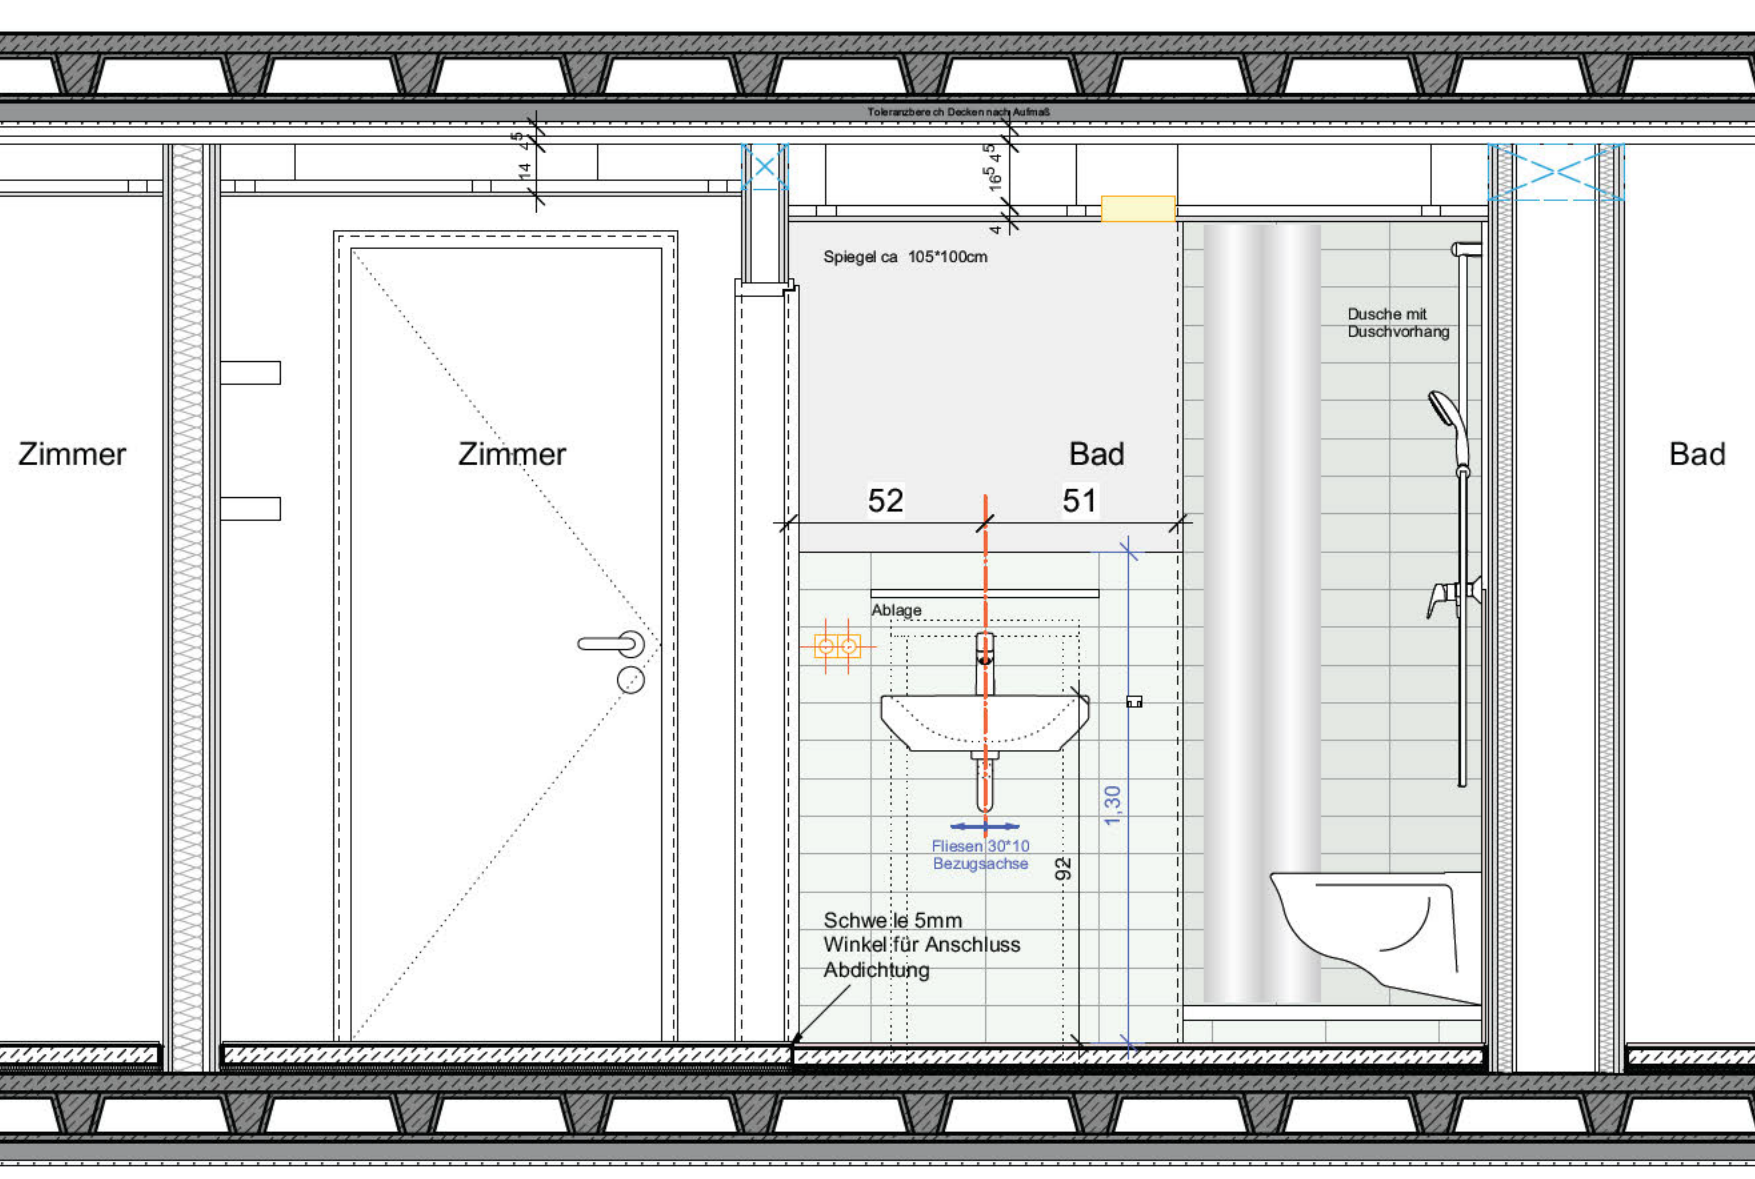

7 Bad Ansicht WC
1:20

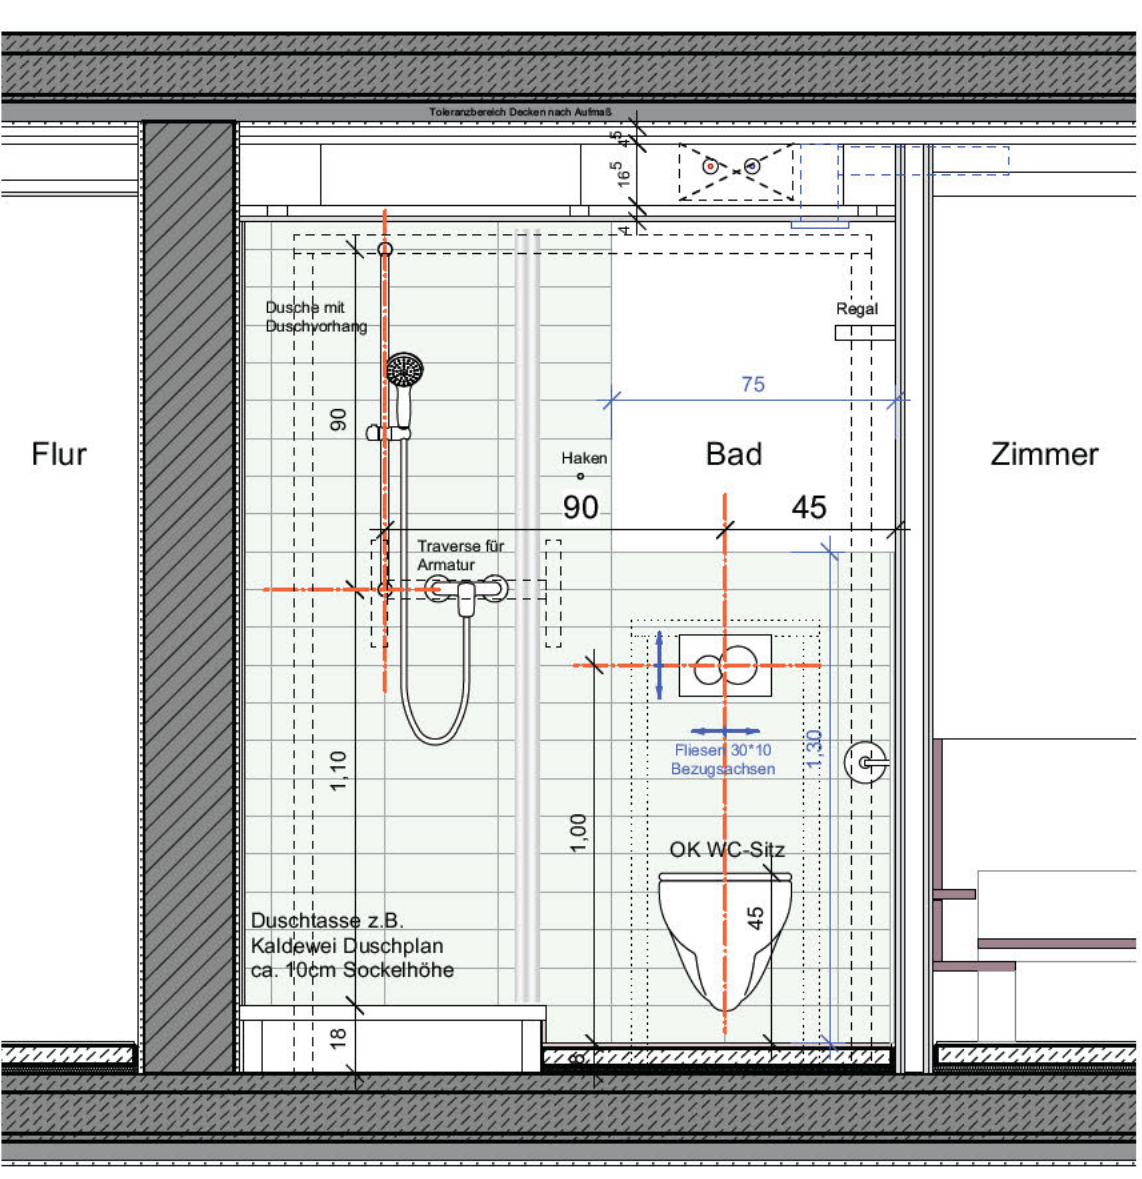

8 Bad Schnitt Dusche
1:20

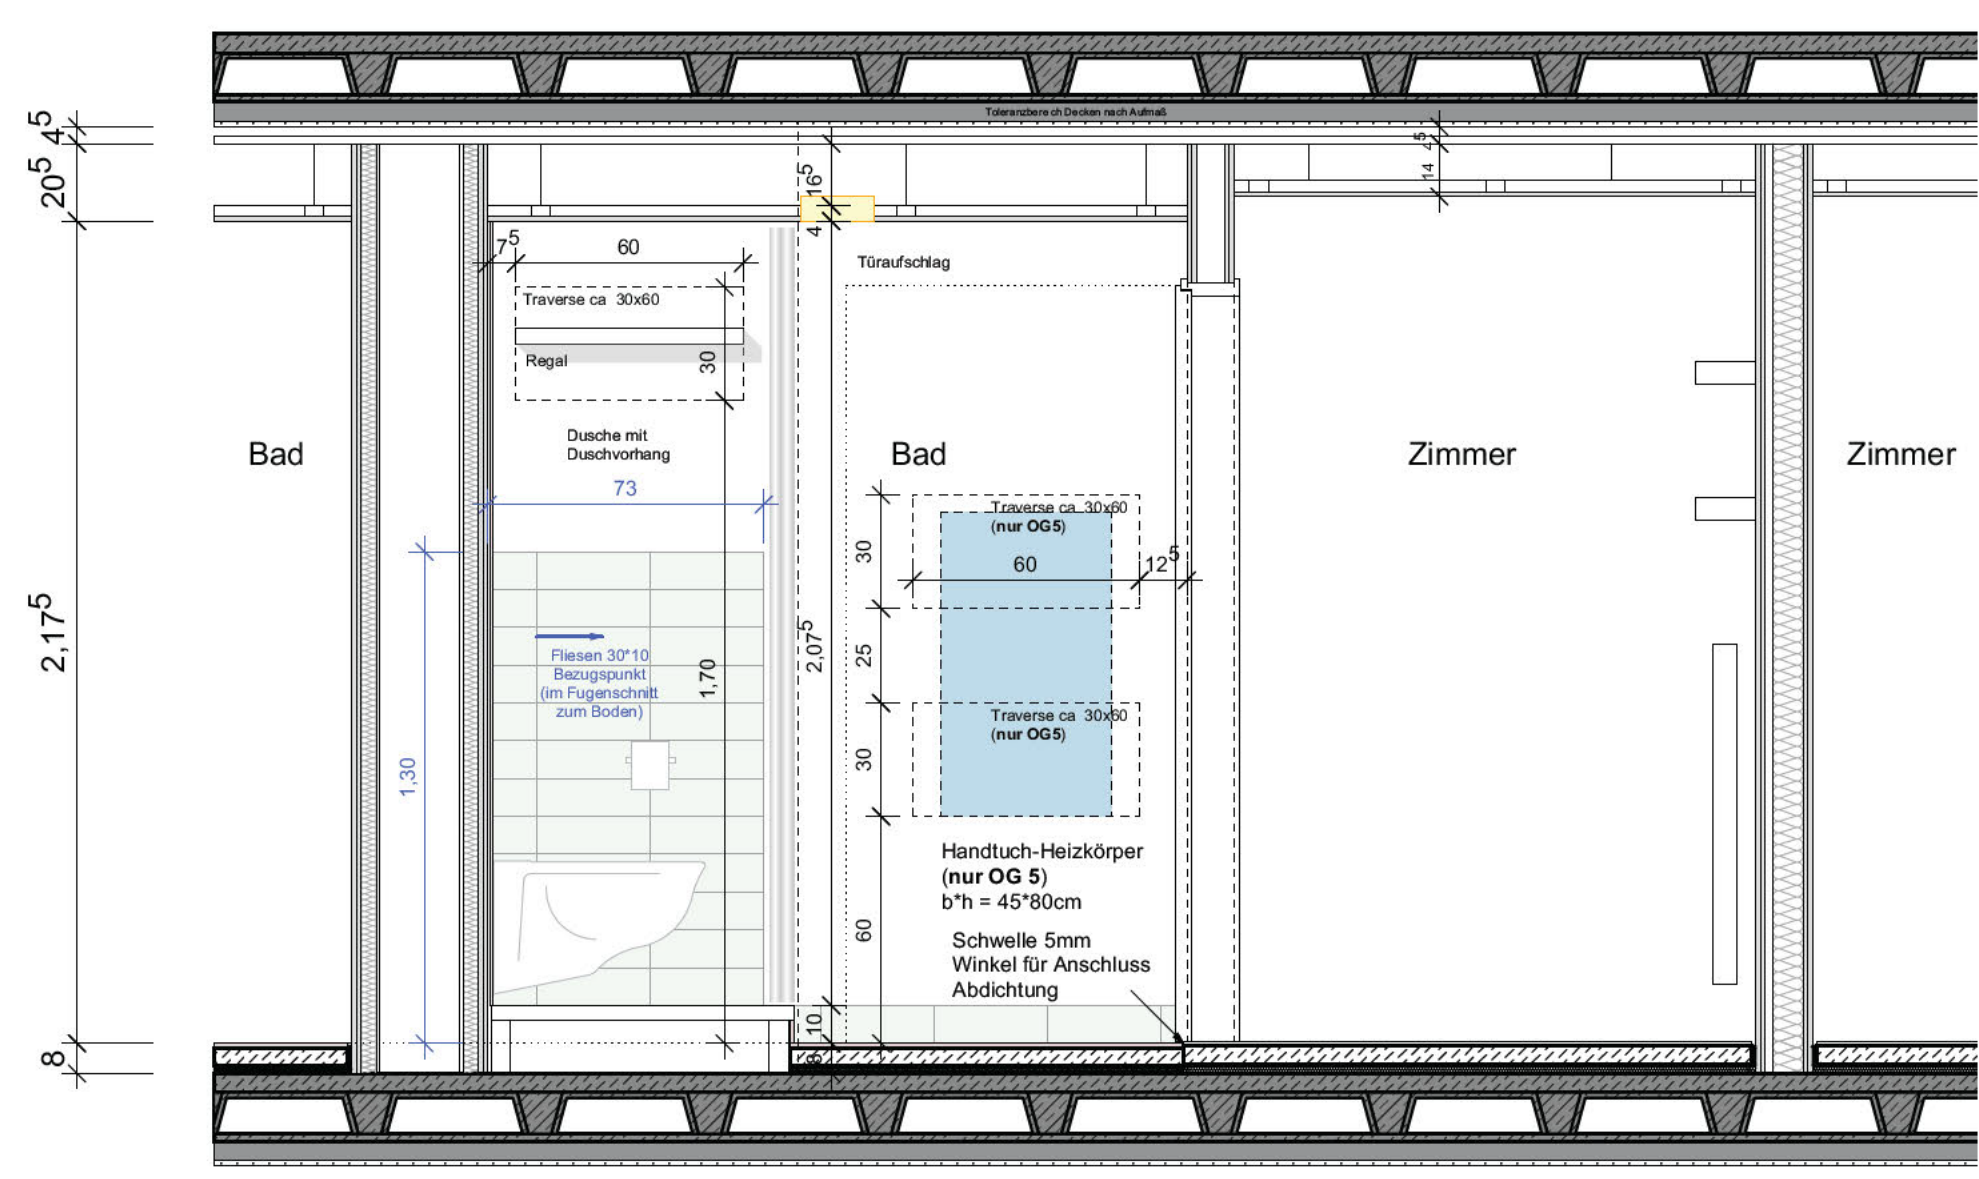



OBJEKTPLANUNG LPH 1-4	EFH	476.635	LPH	Werkplanung
	PROJEKTNUMMER	20114	DATENAME	290229 Detailplanung vss
	PLANGRÖSSE	DN A0	INDEX	
	MASSSTAB	1:20	PLAN	
	DATUM DRUCK	17.02.2019		
	DATUM GEZ	16.11.2023		
	GEZEICHNET	ng	GEPRÜFT	lg

DE_21_05_001