




1 Bad Ansicht A
1:20

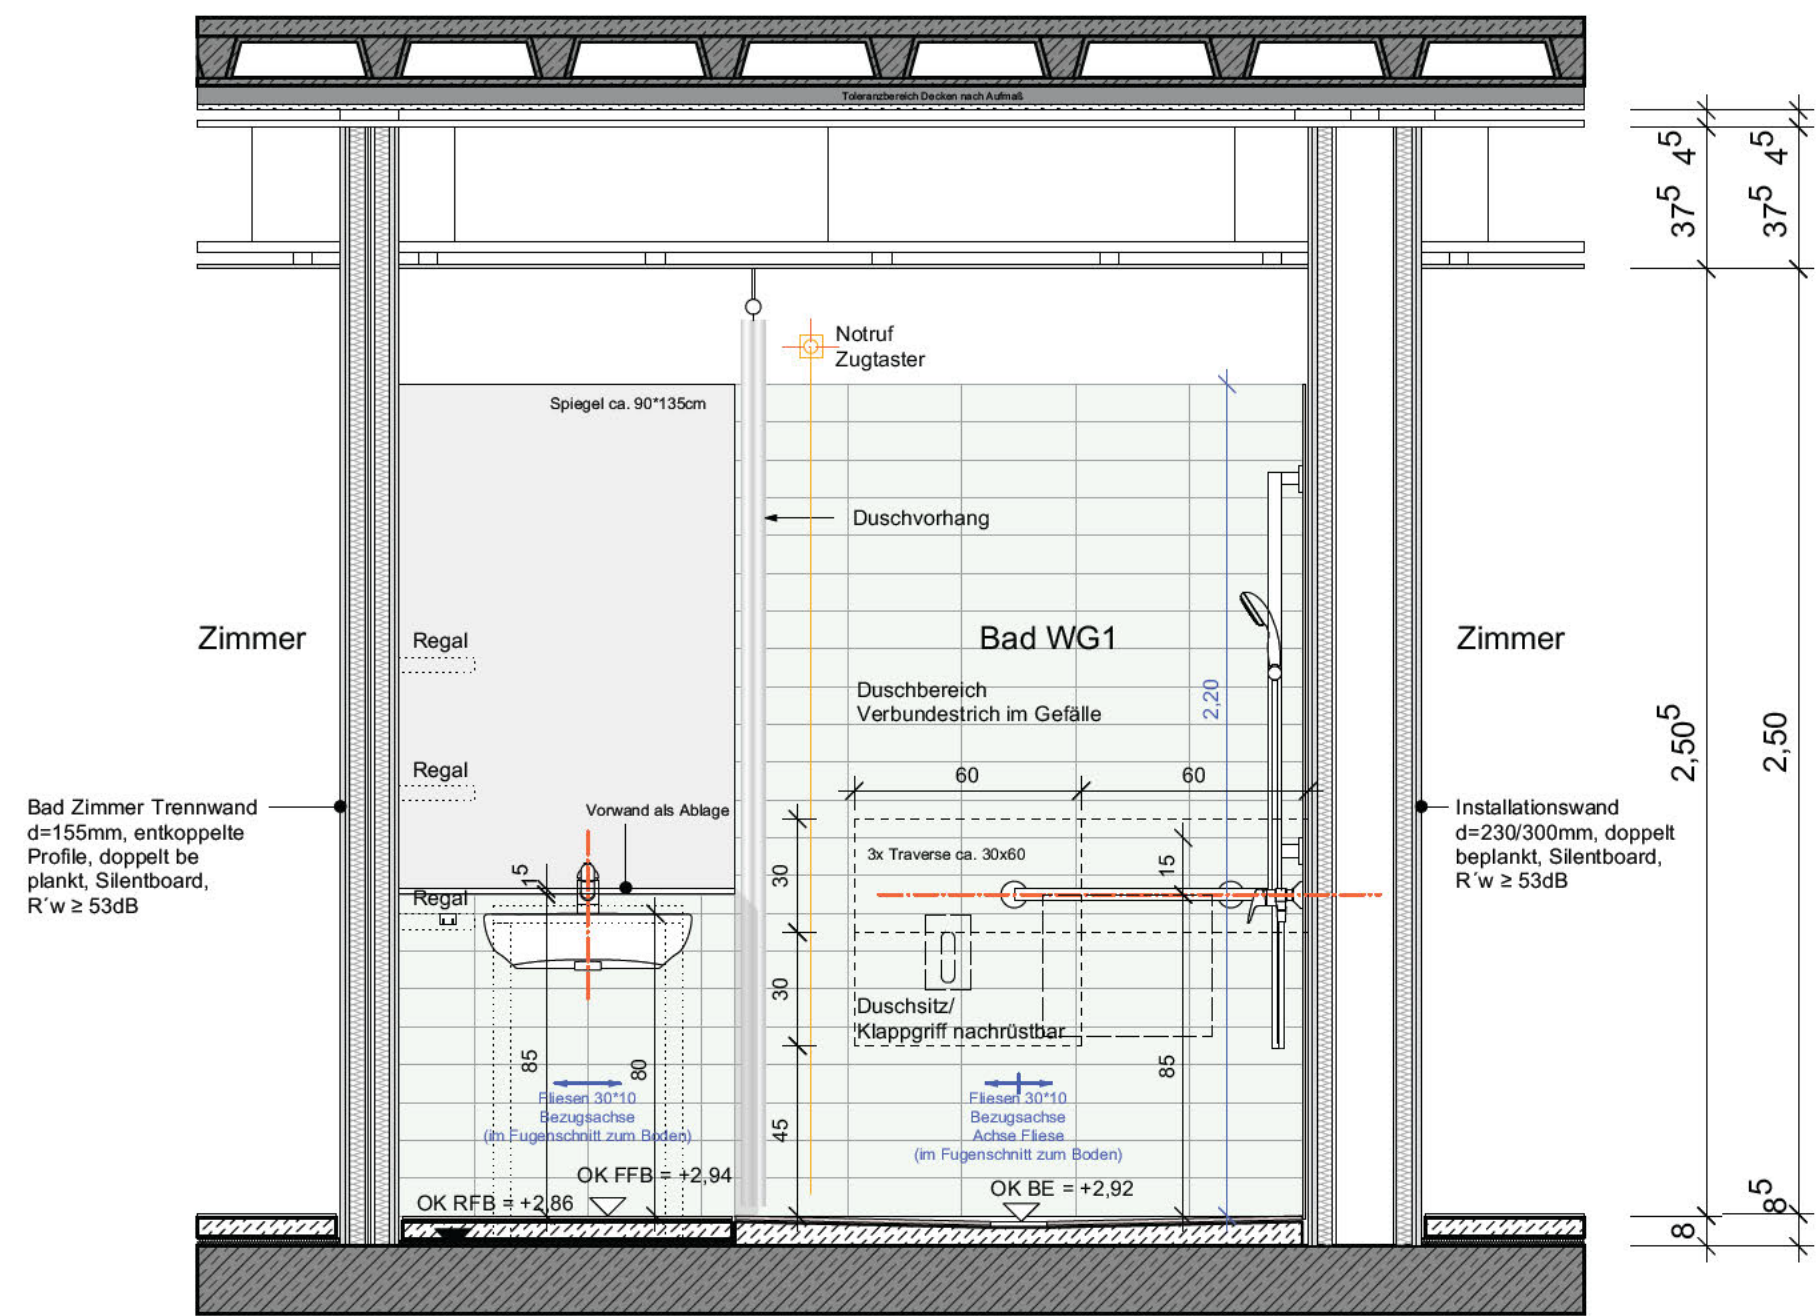


2 Bad Ansicht B
1:20

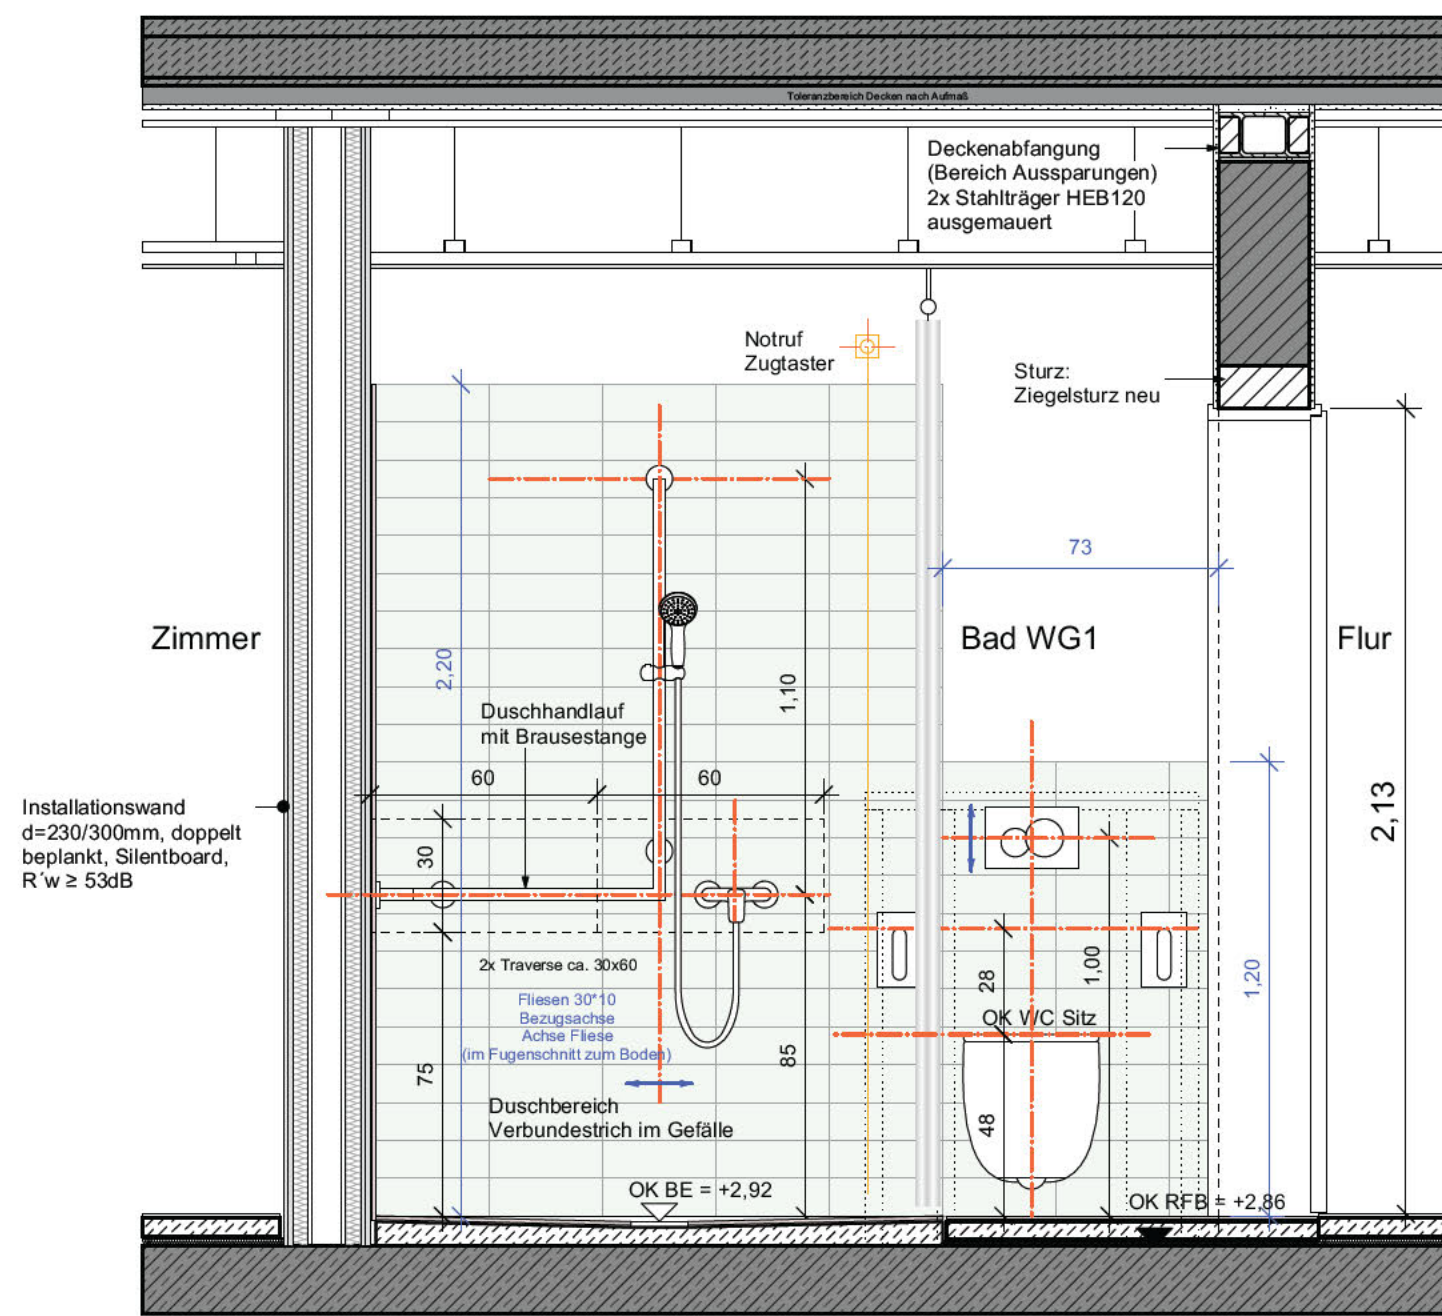


3 Bad Ansicht C
1:20

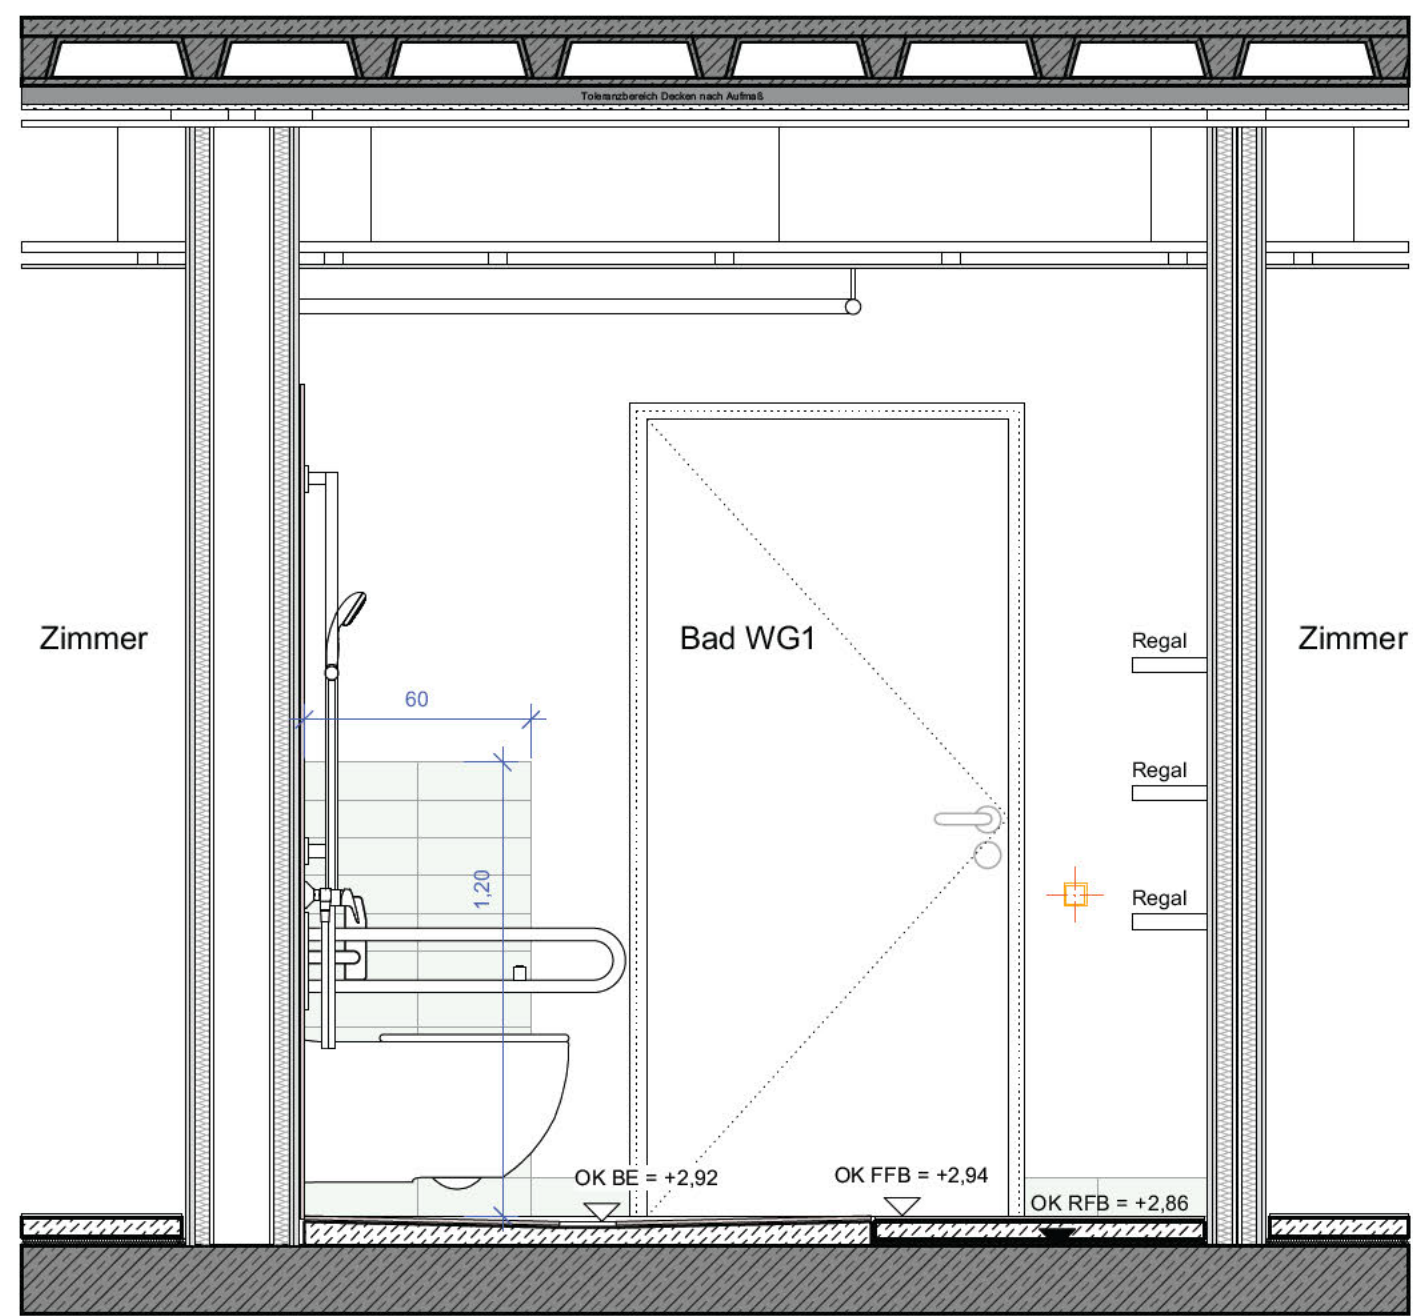

4 Bad Grundriss
1:20

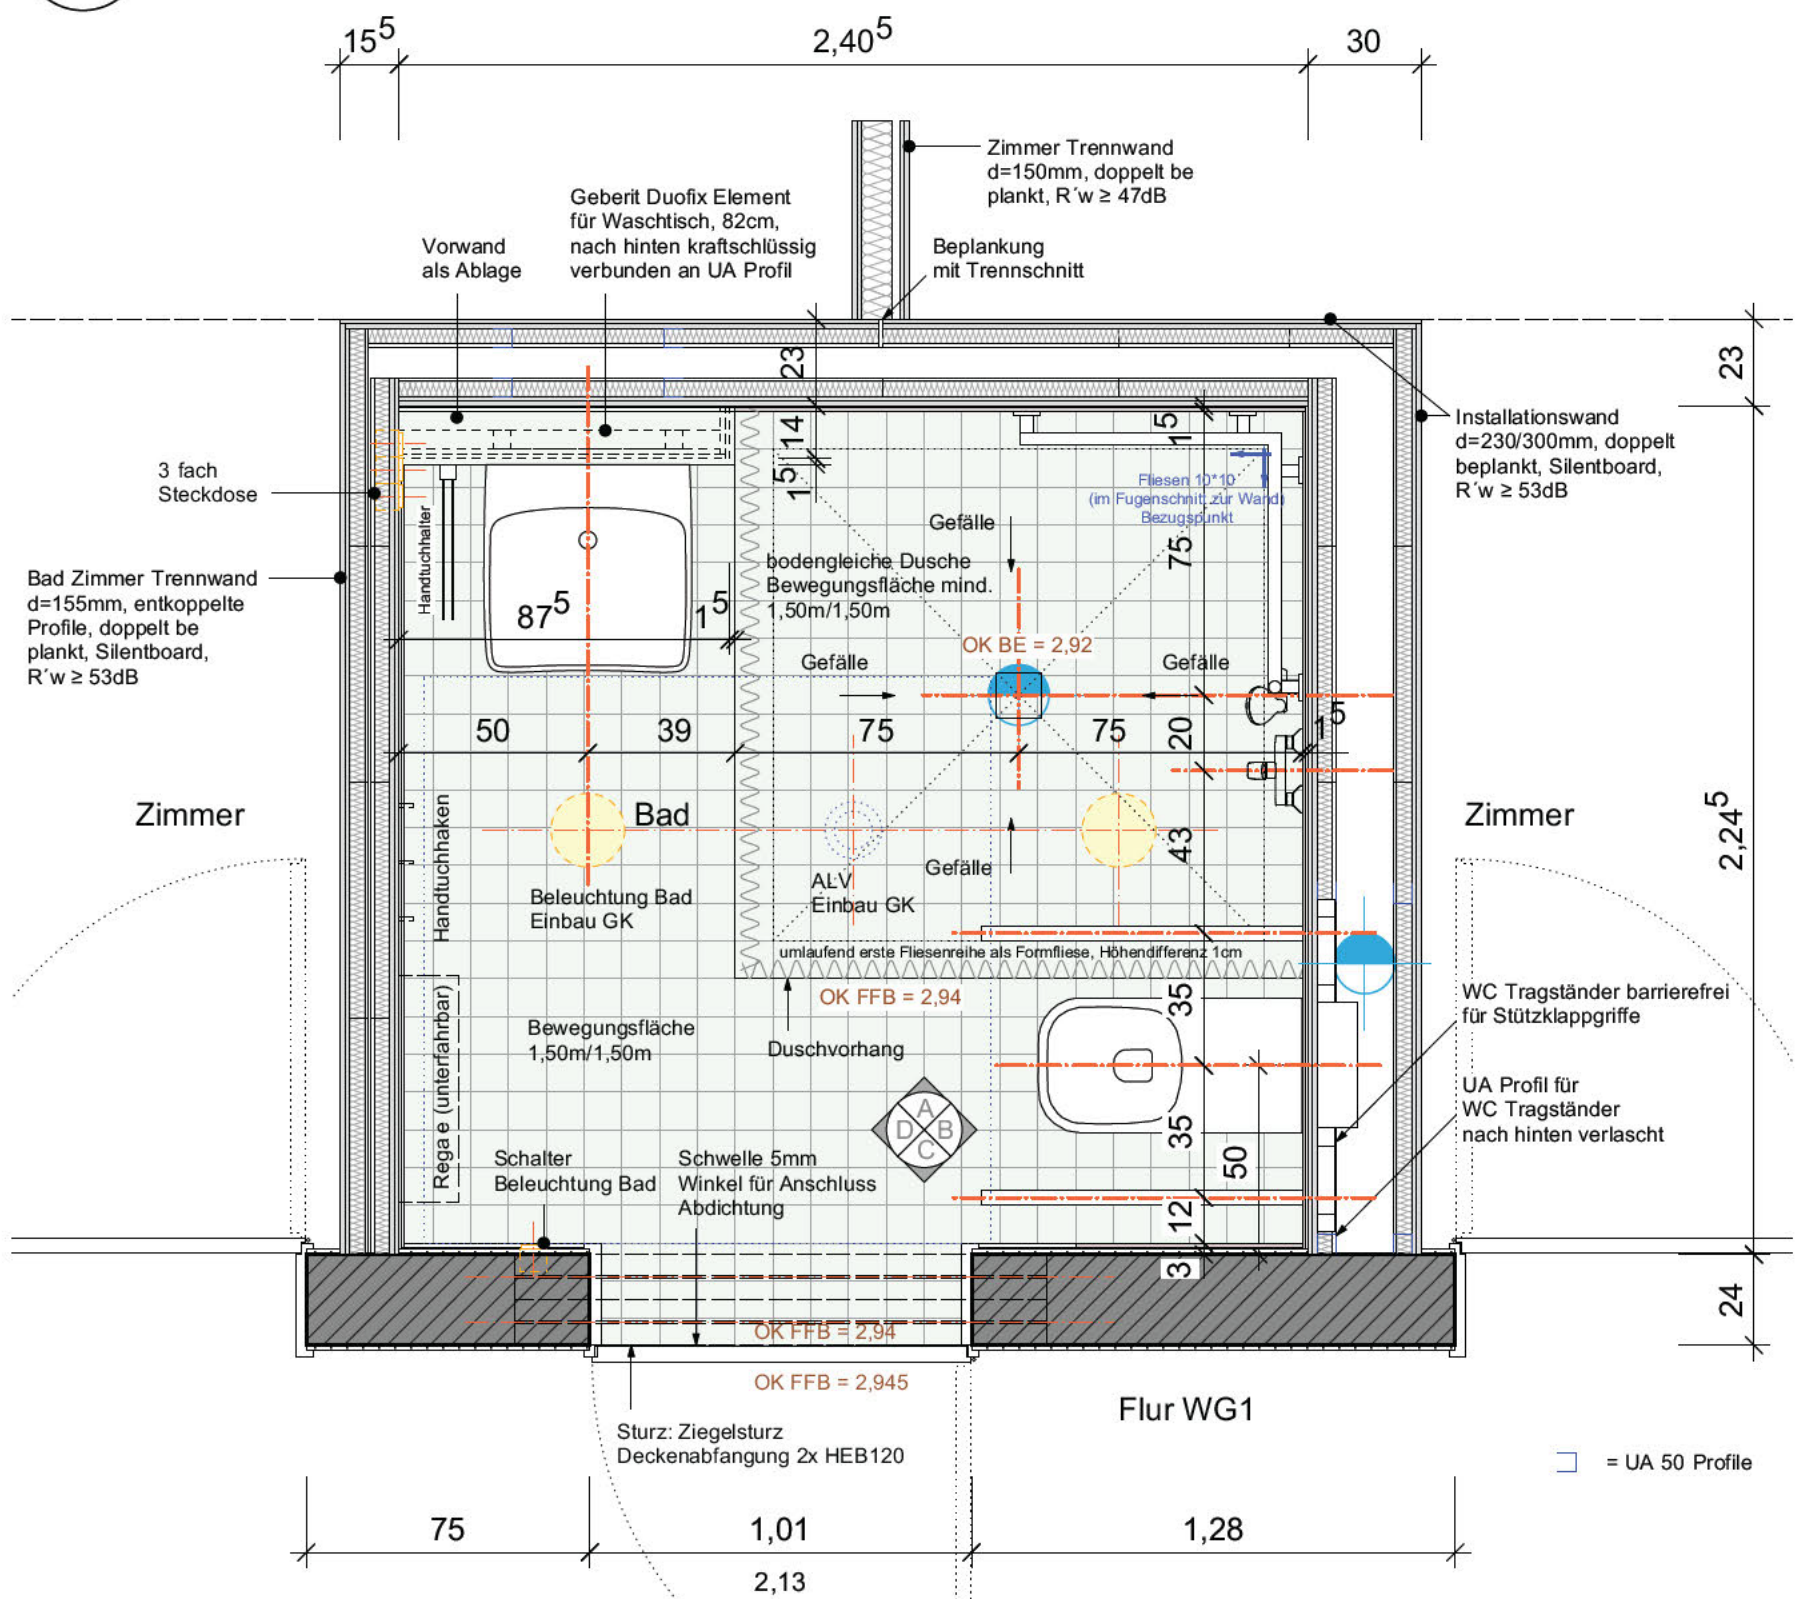

5 Bad Ansicht D
1:20

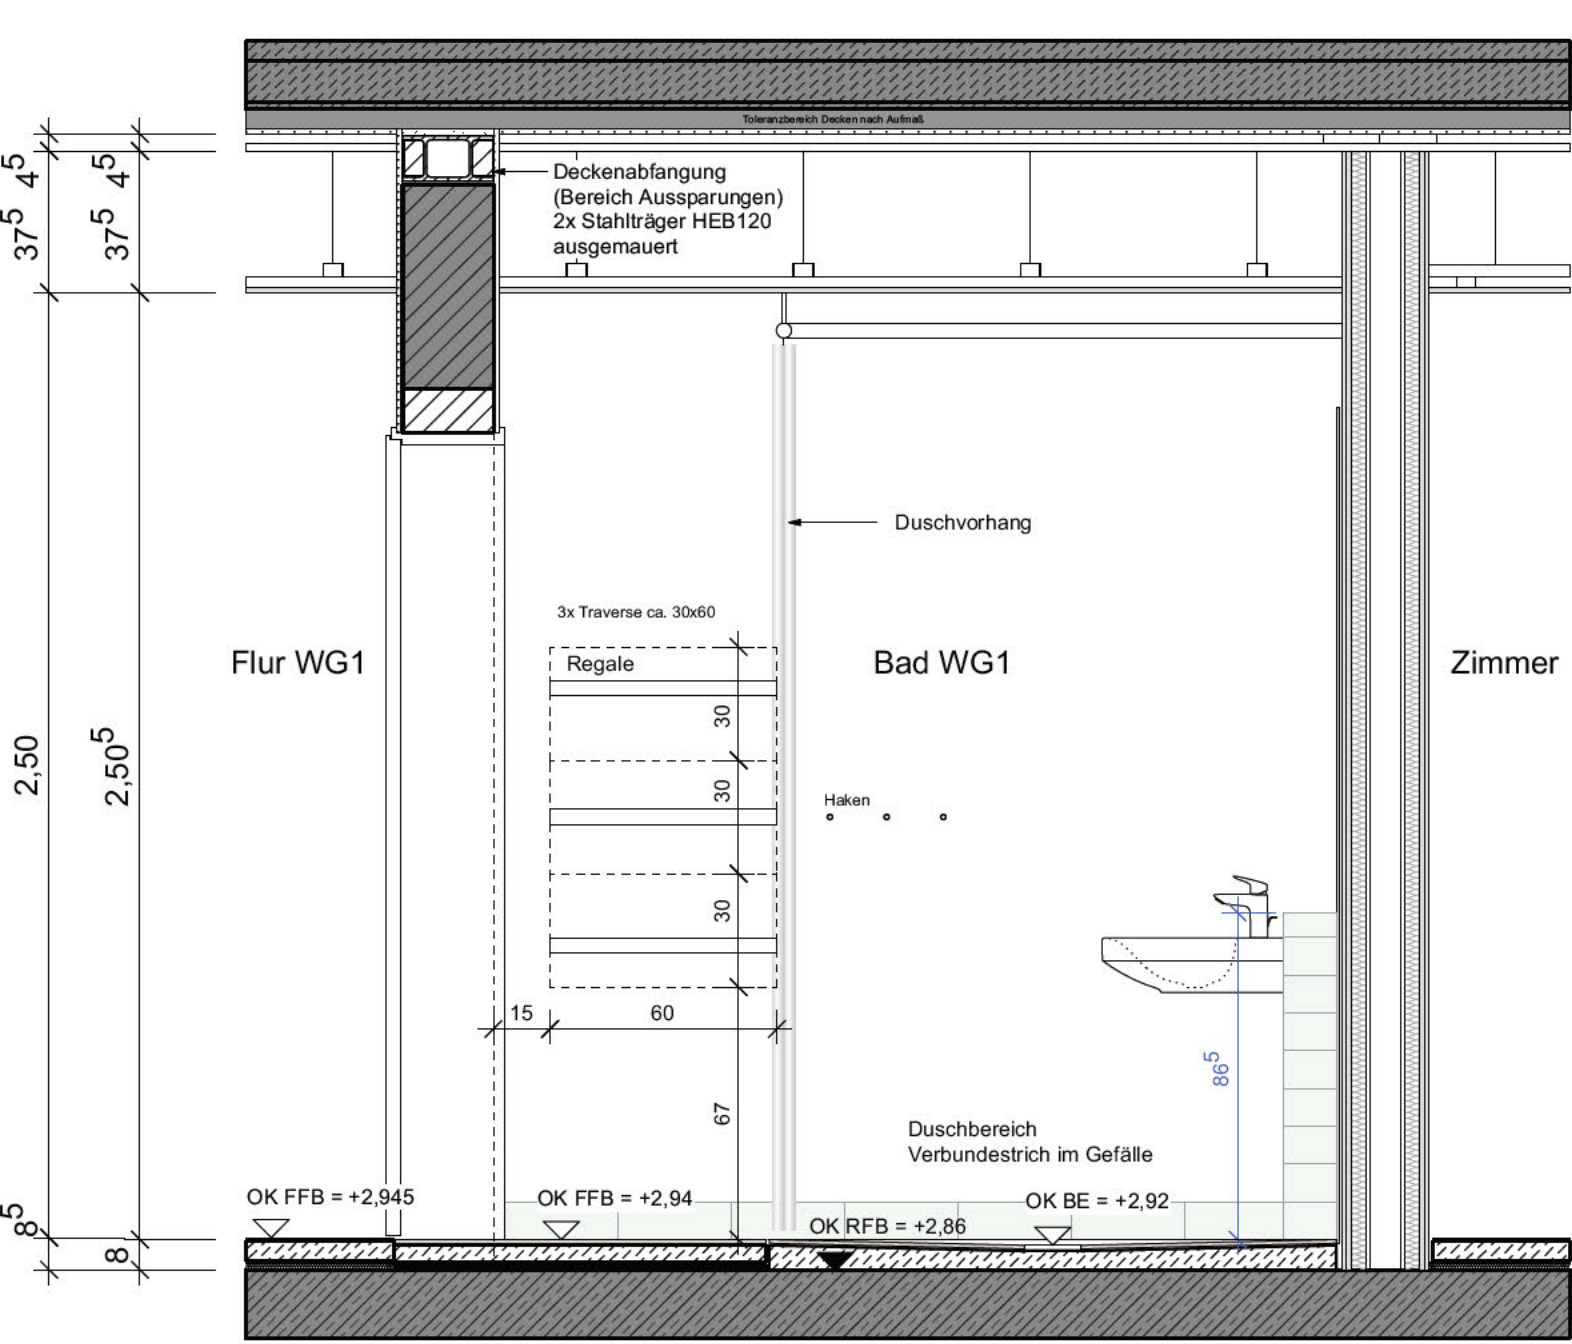

Legende

OK FFB	Fertigflusssboden		Stahlbeton		Wandschiltz HLS / E
OK RFB	Rohflusssboden		Stahlbeton Bestand		Boden / Deckenschiltz HLS / E
UZ	Unterzug		Mauerwerk		Wandschiltz HLS / E
HK	Heizkörper		Mauerwerk Bestand		Fußbodendurchbruch
BRH	Brüstungshöhe		Stahlbeton Fertigteil		Deckendurchbruch
GR	Gurtrollen		Dämmung weich		Änderung
DV	Dachvorsprung		Dämmung hart		Grundleitung Schmutzwasser
PT	Putztüre		Trockenbauwand d=100mm		Grundleitung Regenwasser
RR	Regenrohr		Trockenbauwand d=125mm		Brandschutz
BE	Bodeneinlauf		Trockenbauwand d=150mm		
E	Elektro		Trockenbauwand F90		
L	Lüftung		Trockenbauwand F30		

Alle haustechnischen, fassadentechnischen und statischen Angaben sind den Plänen der Fachingenieure zu entnehmen

Brüstungshöhen und Türhöhen sind auf OKFB bezogen (Nennmass), sofern nichts anderes vermerkt ist.

Alle Masse sind vom Auftragnehmer vor Ausführung verantwortlich zu prüfen. Unstimmigkeiten sind mit der Bauleitung vor Ausführung zu klären

Höhenangabe:

Schnitt
▽ OK FFB
▼ OK RFB

Freigegeben für:

Nr.	Datum	Ausgabennotizen	Von	Bauvorhaben
1	17.02.2024	1. Ausgabe	mg	Umbau und Sanierung Kolping Jugendwohnen Ulm
2	11.06.2024	2. Ausgabe	lg	Auftraggeber
5				Planinhalt Bad WG1

Nr.	Datum	Art der Änderung	Von
1	17.02.2024	1. Änderung	mg
2	11.06.2024	2. Änderung	lg

EFH	478.655	LPH	Werkplanung
Projektnummer	20114	Datename	250228 Detailplanung.vwx
Plangröße	DIN A1	Index	C
Massstab	1:20	Plan	
Datum Druck	17.02.2024		
Datum Gez	11.06.2024		
Gezeichnet	mg	Geprüft	lg

DE_28_05_001