
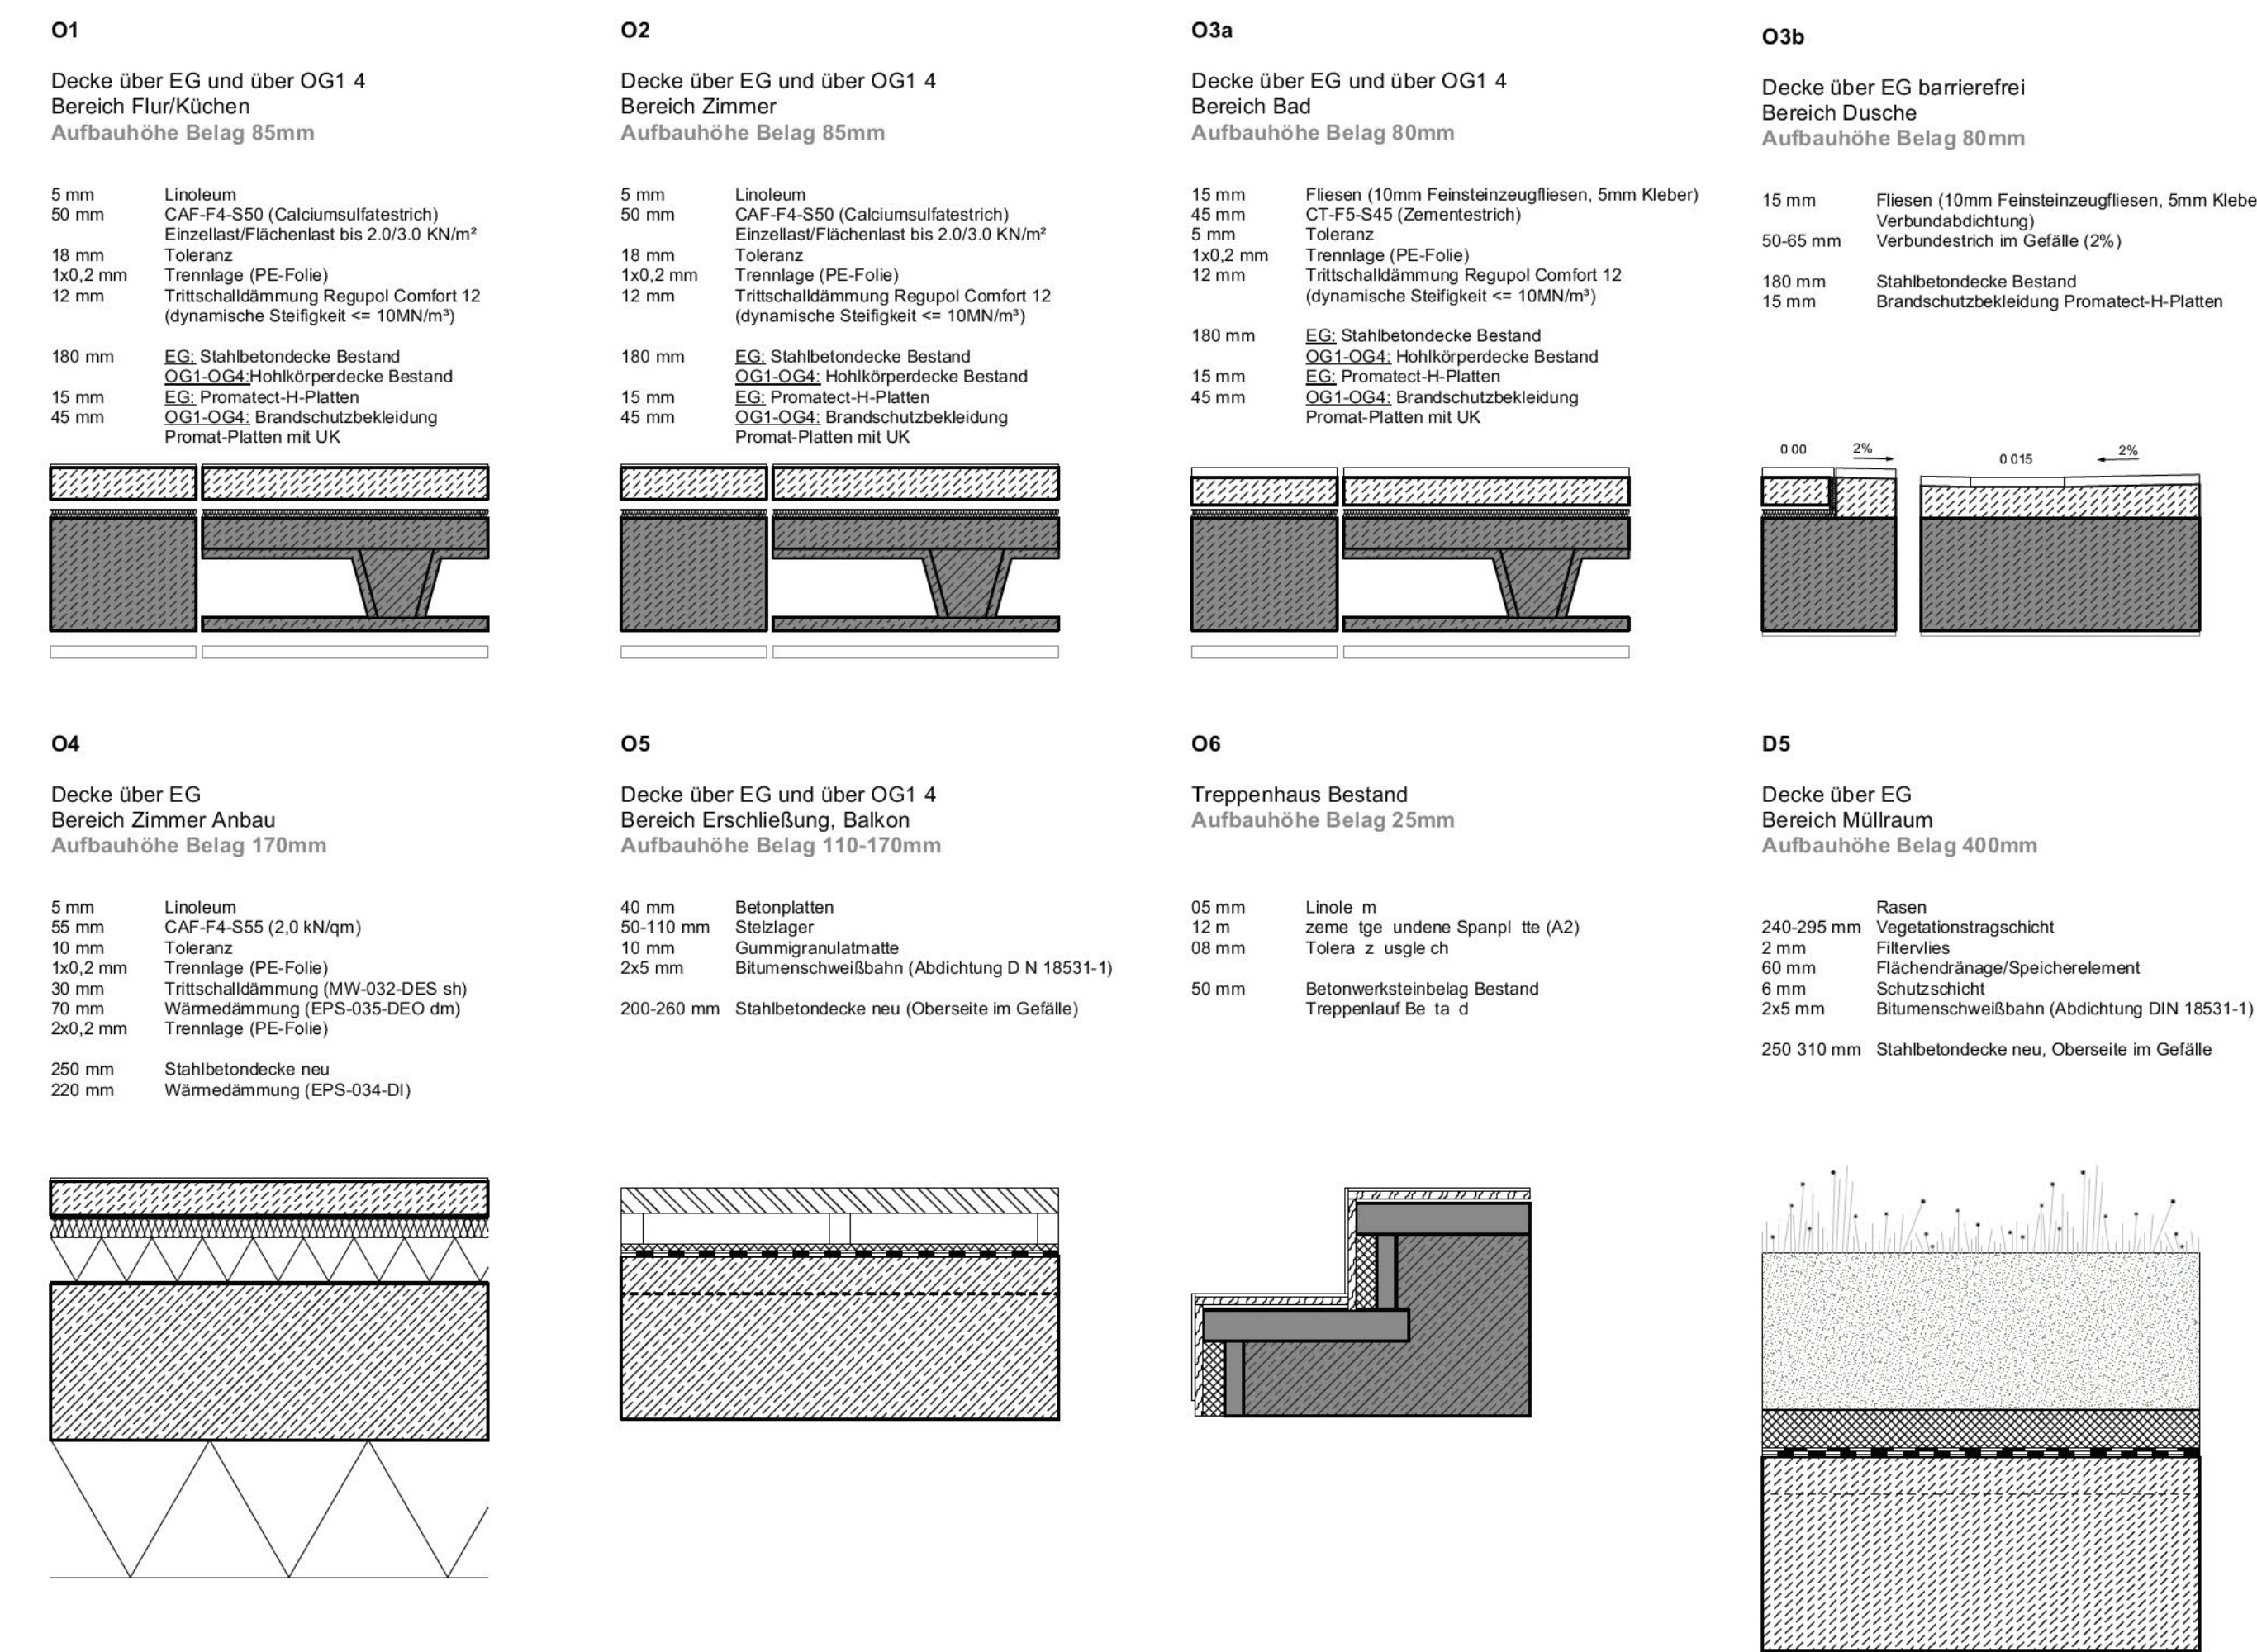


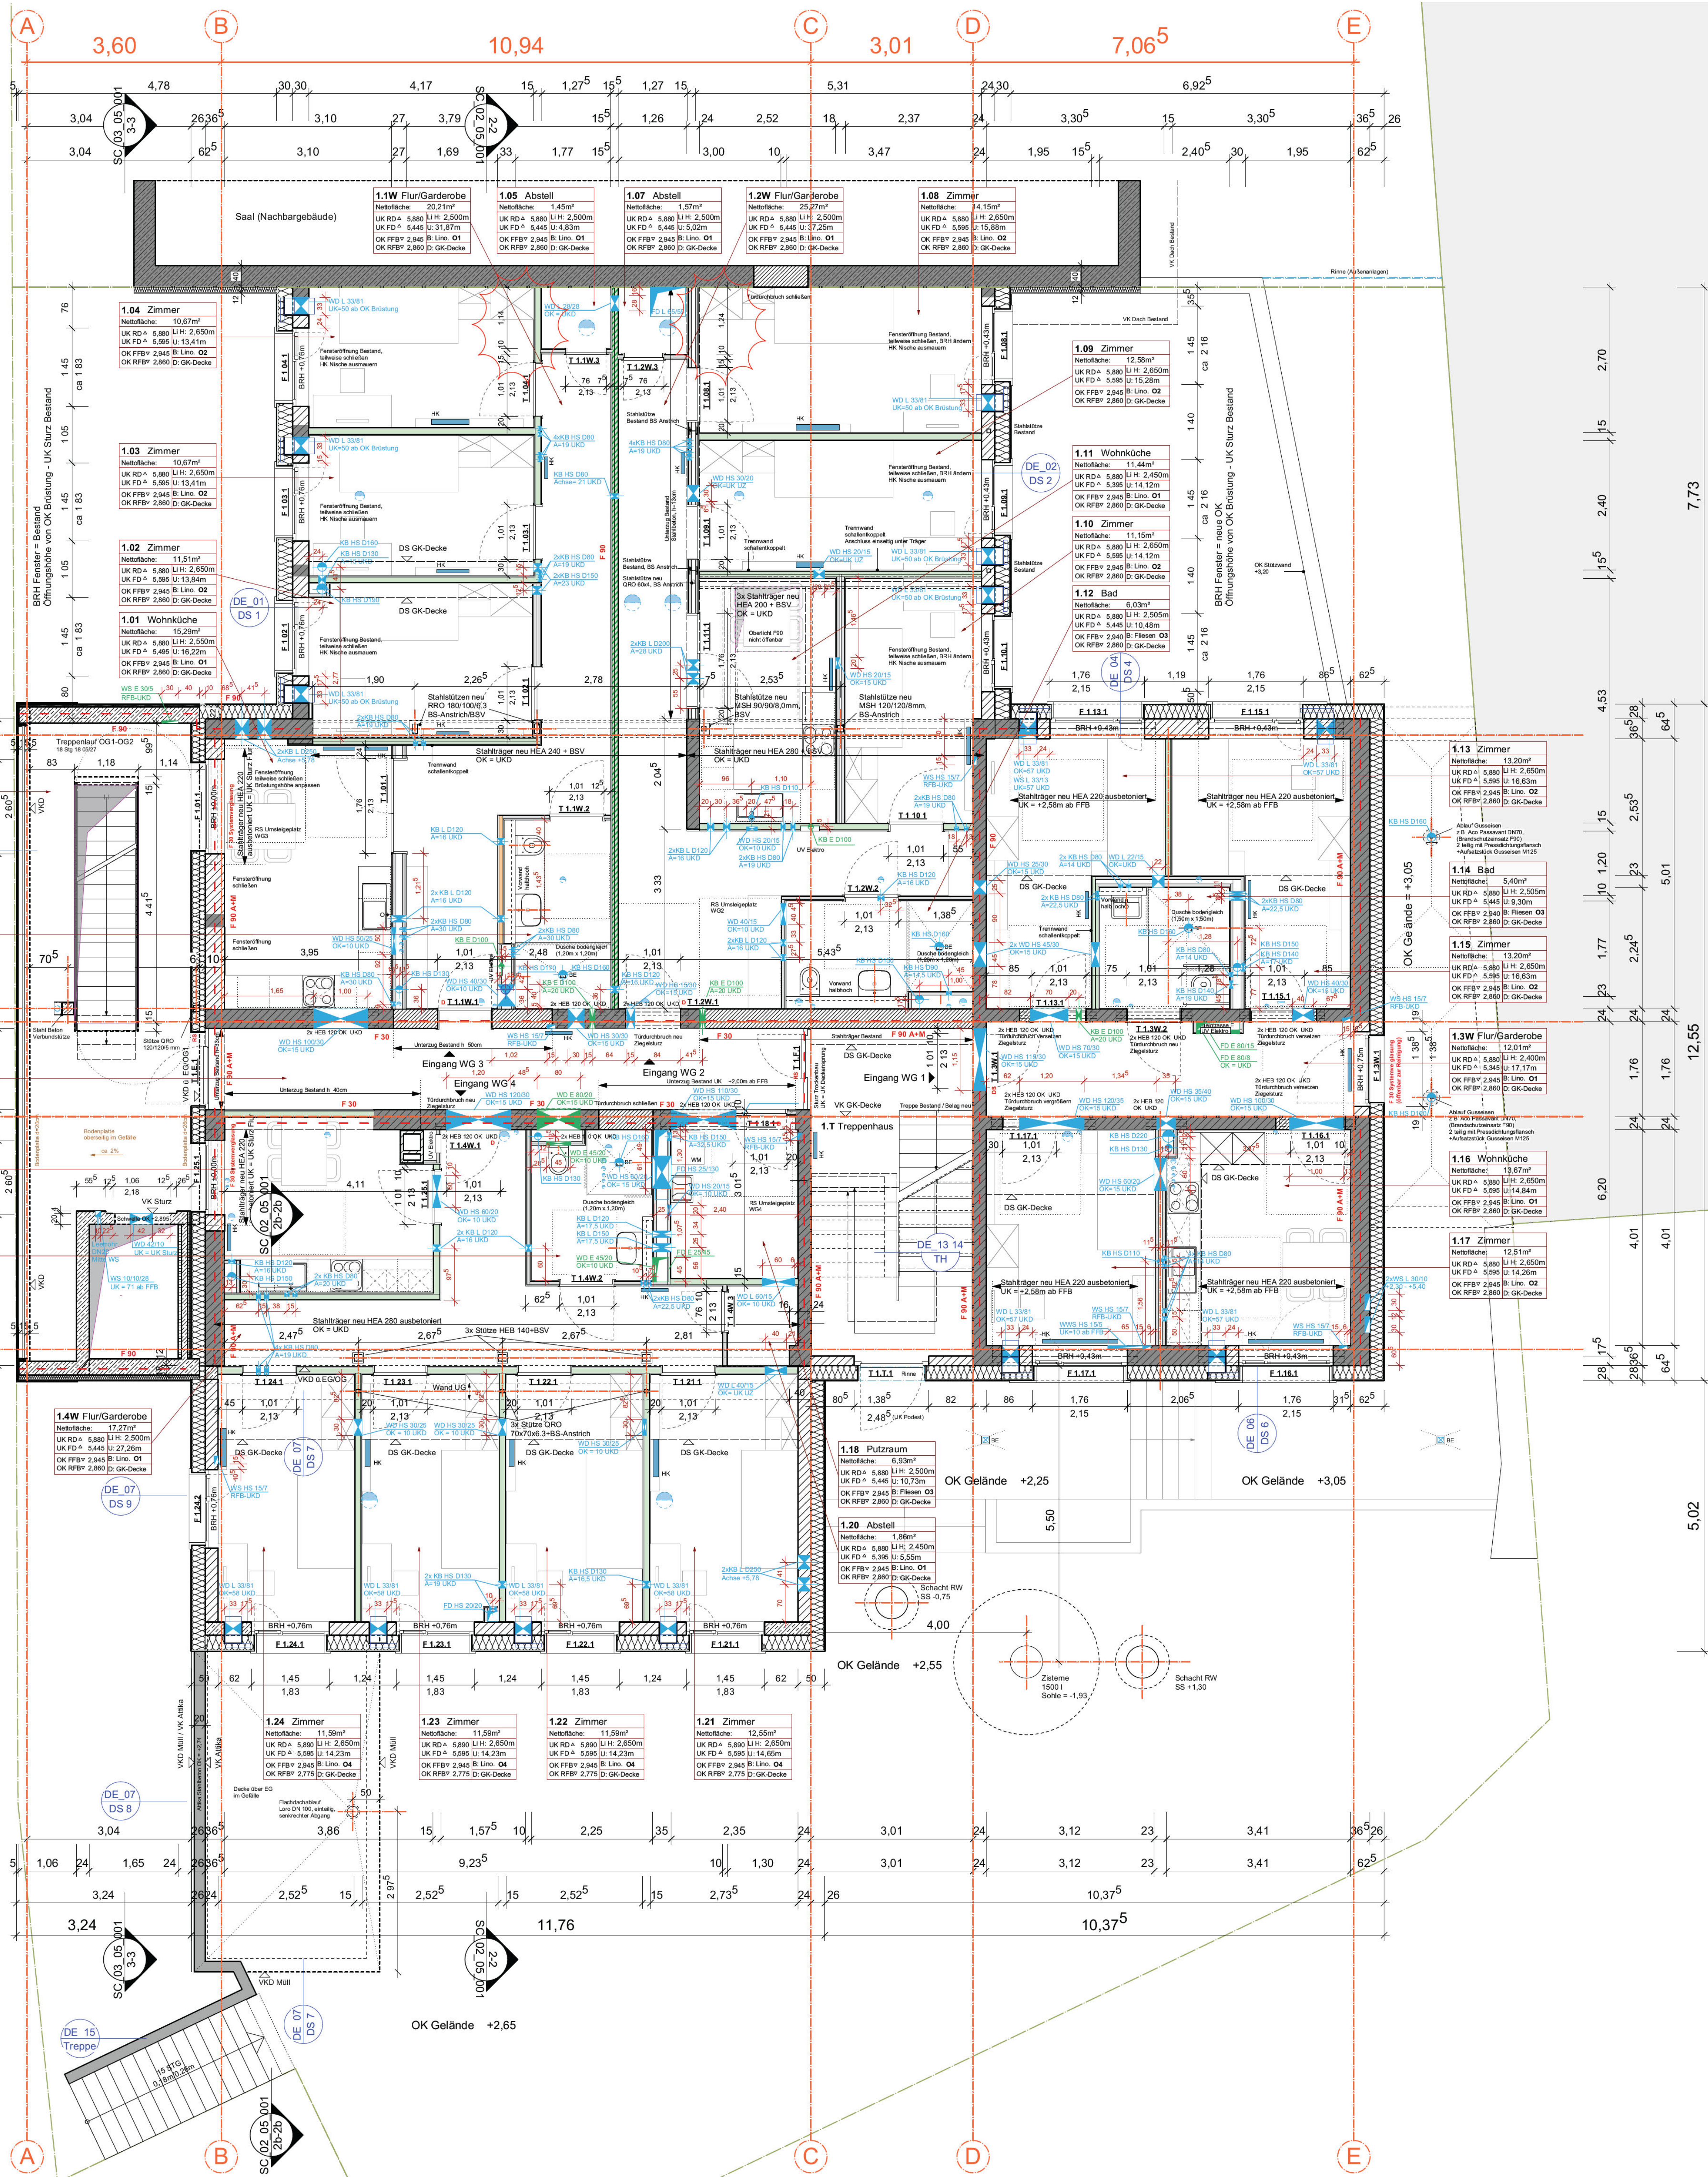

Höhenangaben (UKD) zu Durchbrüchen in Massivwänden beziehen sich auf die Deckenunterkante der Rohbaudecken

Höhenangaben (UKD) zu Durchbrüchen in Trockenbauwänden beziehen sich auf die Unterkante der jeweiligen Brandschutzbelandung der Rohbaudecken

Legende

Abkürzung	Beschreibung	Abkürzung	Beschreibung

Alle Maße sind vom Auftragnehmer vor Ausführung verantwortlich zu prüfen. Unstimmigkeiten sind mit der Bauleitung vor Ausführung zu klären

Höhenangaben:

- OK FFB
- OK FFB
- OK FFB

Freigegeben für:

NR. DATUM AUSGABENOTIZEN VON BAUFÜHRER

NR. DATUM ART DER ÄNDERUNG VON

NR. DATUM ART DER ÄNDERUNG VON

