



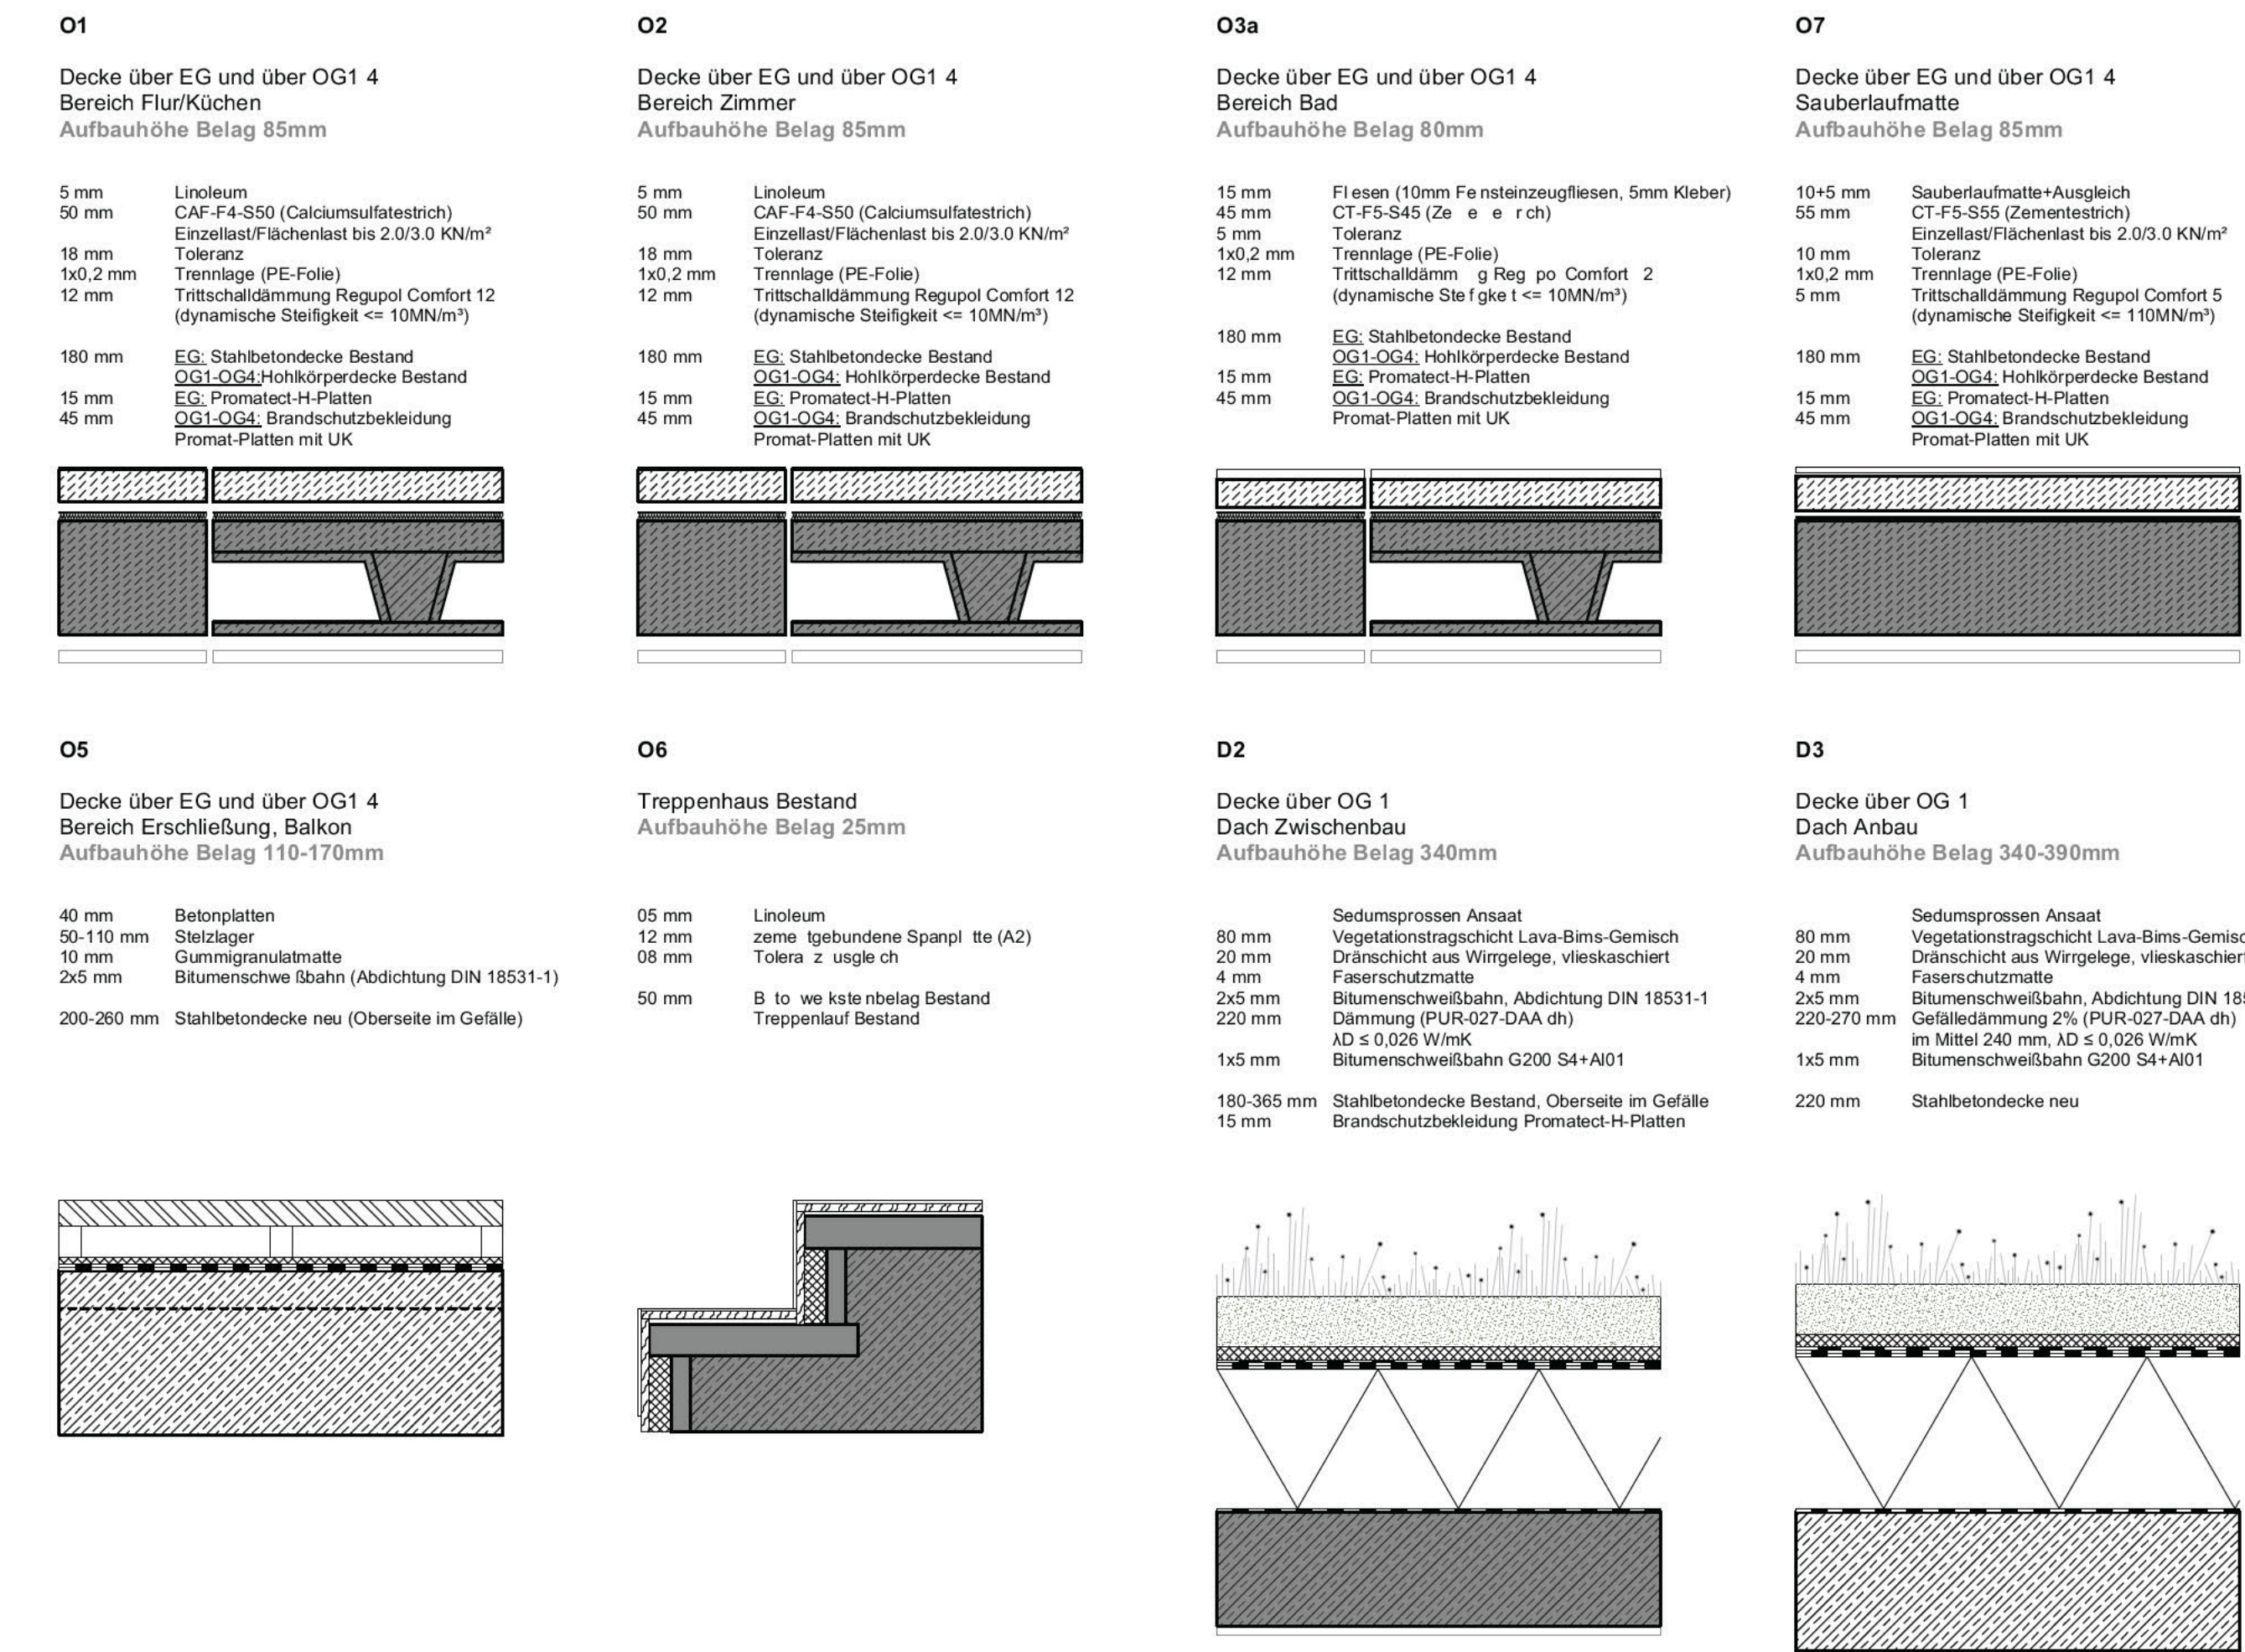


Höhenangaben (UKD) zu Durchbrüchen in Massivwänden beziehen sich auf die Deckenunterkante der Rohbaudecken

Höhenangaben (UKD) zu Durchbrüchen in Trockenbauwänden beziehen sich auf die Unterseite der jeweiligen Brandschutzbekleidung der Rohbaudecken

Legende Bodenbeläge

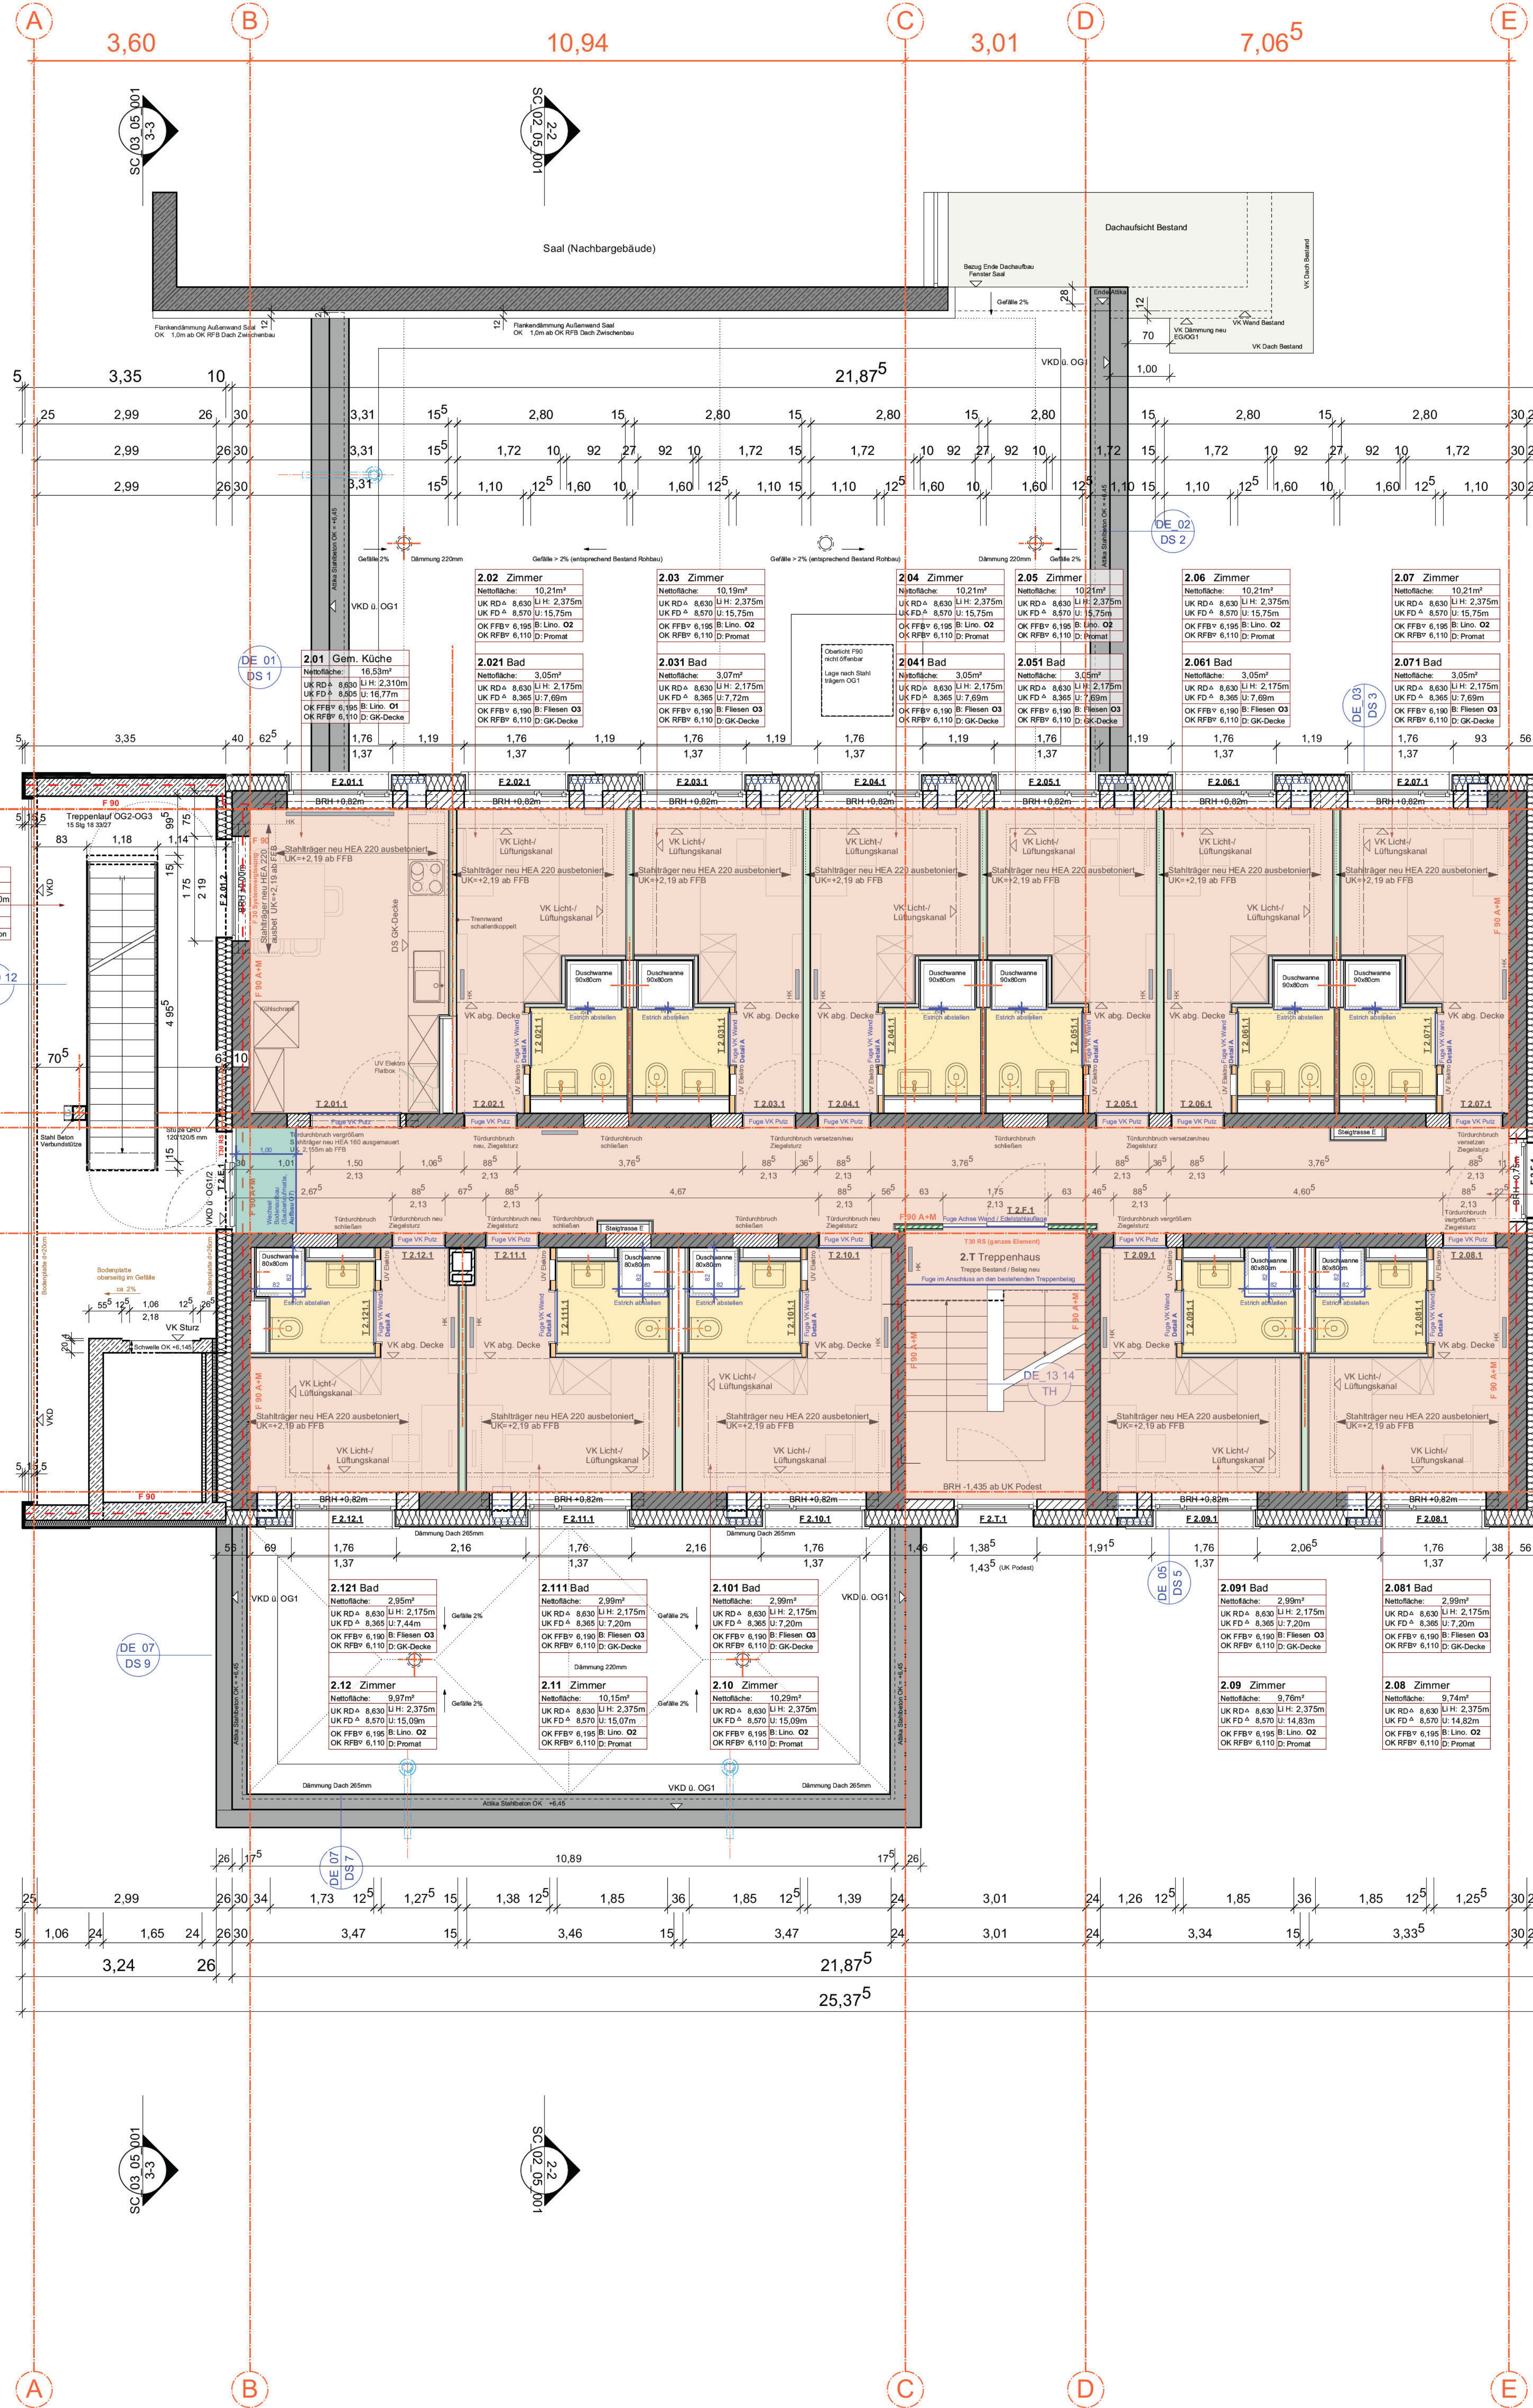

Legende

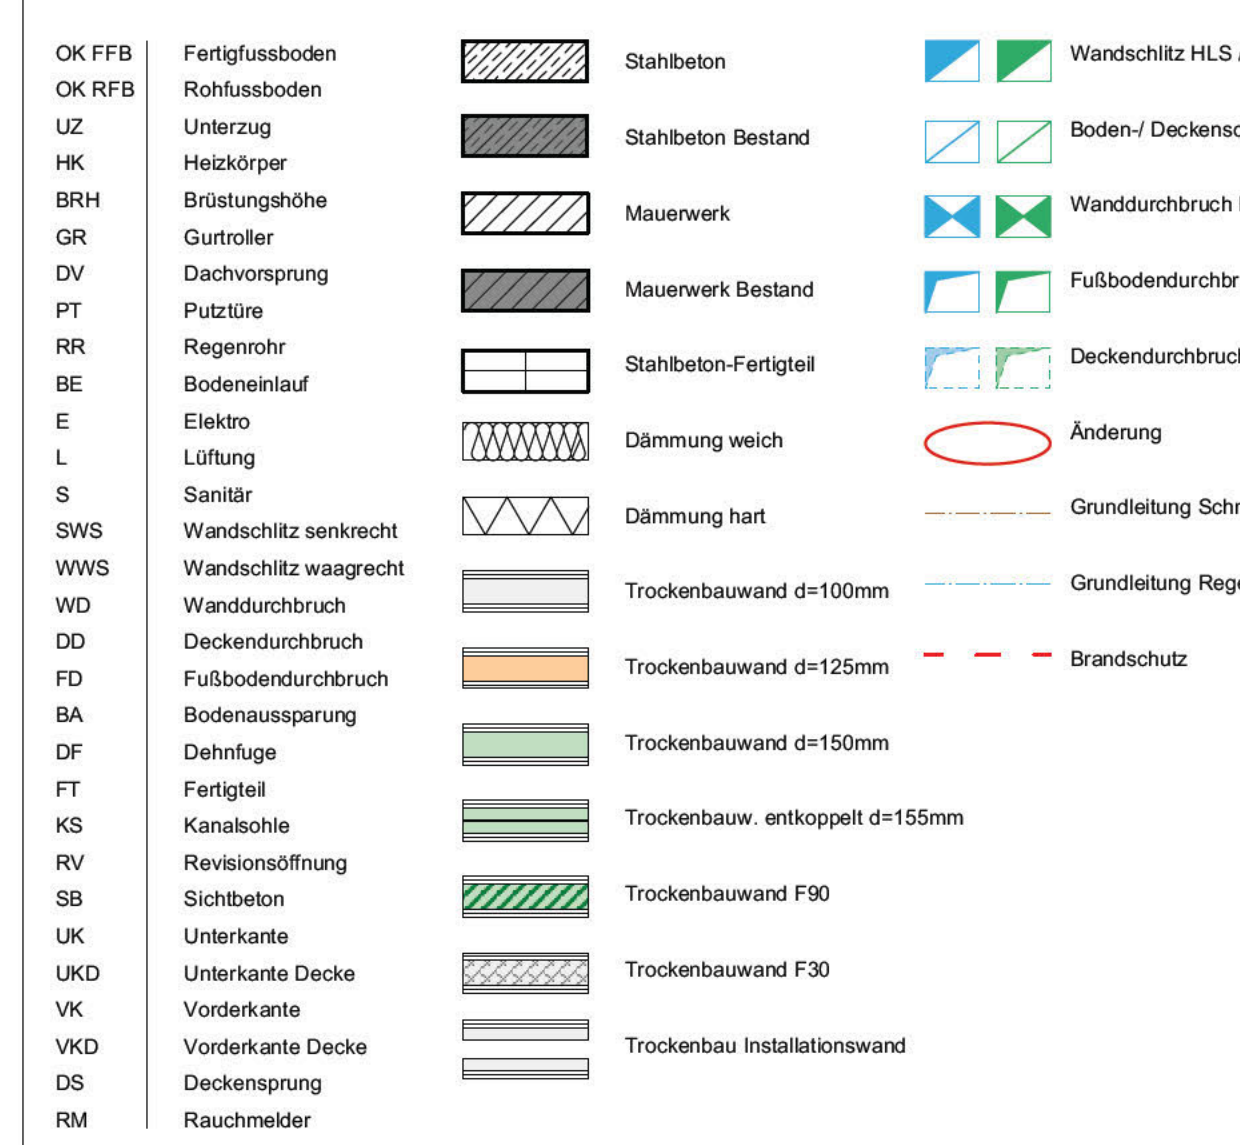

Alle haustechnischen, fasentechnischen und statischen Angaben sind den Plänen der Fachgenieure zu entnehmen

Brüstungshöhen und Türhöhen sind auf OKFB bezogen (Nennmass), sofern nicht anders vermerkt ist

Alle Maße sind vom Auftragnehmer vor Ausführung verantwortlich zu prüfen. Unstimmigkeiten sind mit der Bauleitung vor Ausführung zu klären

Höhenangaben:  
Schritt  
▼ OK FFB  
▼ OK RFB

Freigegeben für:



| NR. | DATUM | AUSGABENOTIZEN   | VON | BAUVERWABEN                                  |
|-----|-------|------------------|-----|----------------------------------------------|
| 1   | 2014  | PROJEKTANMERKUNG | 1   | Umbau und Sanierung Kolping Jugendwohnen Uim |
| 2   | 2014  | AUFGABENSTELLUNG | 1   | AUFTRAGGEBER                                 |
| 3   | 2014  | PROJEKTANMERKUNG | 1   | Kolping Jugendwohnen Uim gemeinnützige GmbH  |
| 4   | 2014  | PROJEKTANMERKUNG | 1   | St. Agn. - Str. 32                           |
| 5   | 2014  | PROJEKTANMERKUNG | 1   | 50687 Köln                                   |

PROJEKTADRESSE  
Adolph-Kolping-Platz 13  
50673 Uim

PLANNUMMER  
Bodenbeläge OG2-5

| NR. | DATUM | ART DER ÄNDERUNG | VON |
|-----|-------|------------------|-----|
| 1   | 2014  | ÄNDERUNG         | 1   |
| 2   | 2014  | ÄNDERUNG         | 1   |
| 3   | 2014  | ÄNDERUNG         | 1   |
| 4   | 2014  | ÄNDERUNG         | 1   |
| 5   | 2014  | ÄNDERUNG         | 1   |

EFH 478.655 LPH  
PROJEKTNUMMER 2014 DATENNAME 20140301 Wpplanung.wps  
PLANGRÖSSE DIN A4 INDEX  
MASSSTAB 1:50 PLAN  
DATUM DRUCK 26.05.2018  
DATUM GEZ 07.04.2018  
GEZEICHNET GR\_02-5\_05\_0  
05

Detail Estrich/Verbundabdichtung  
1:2

