

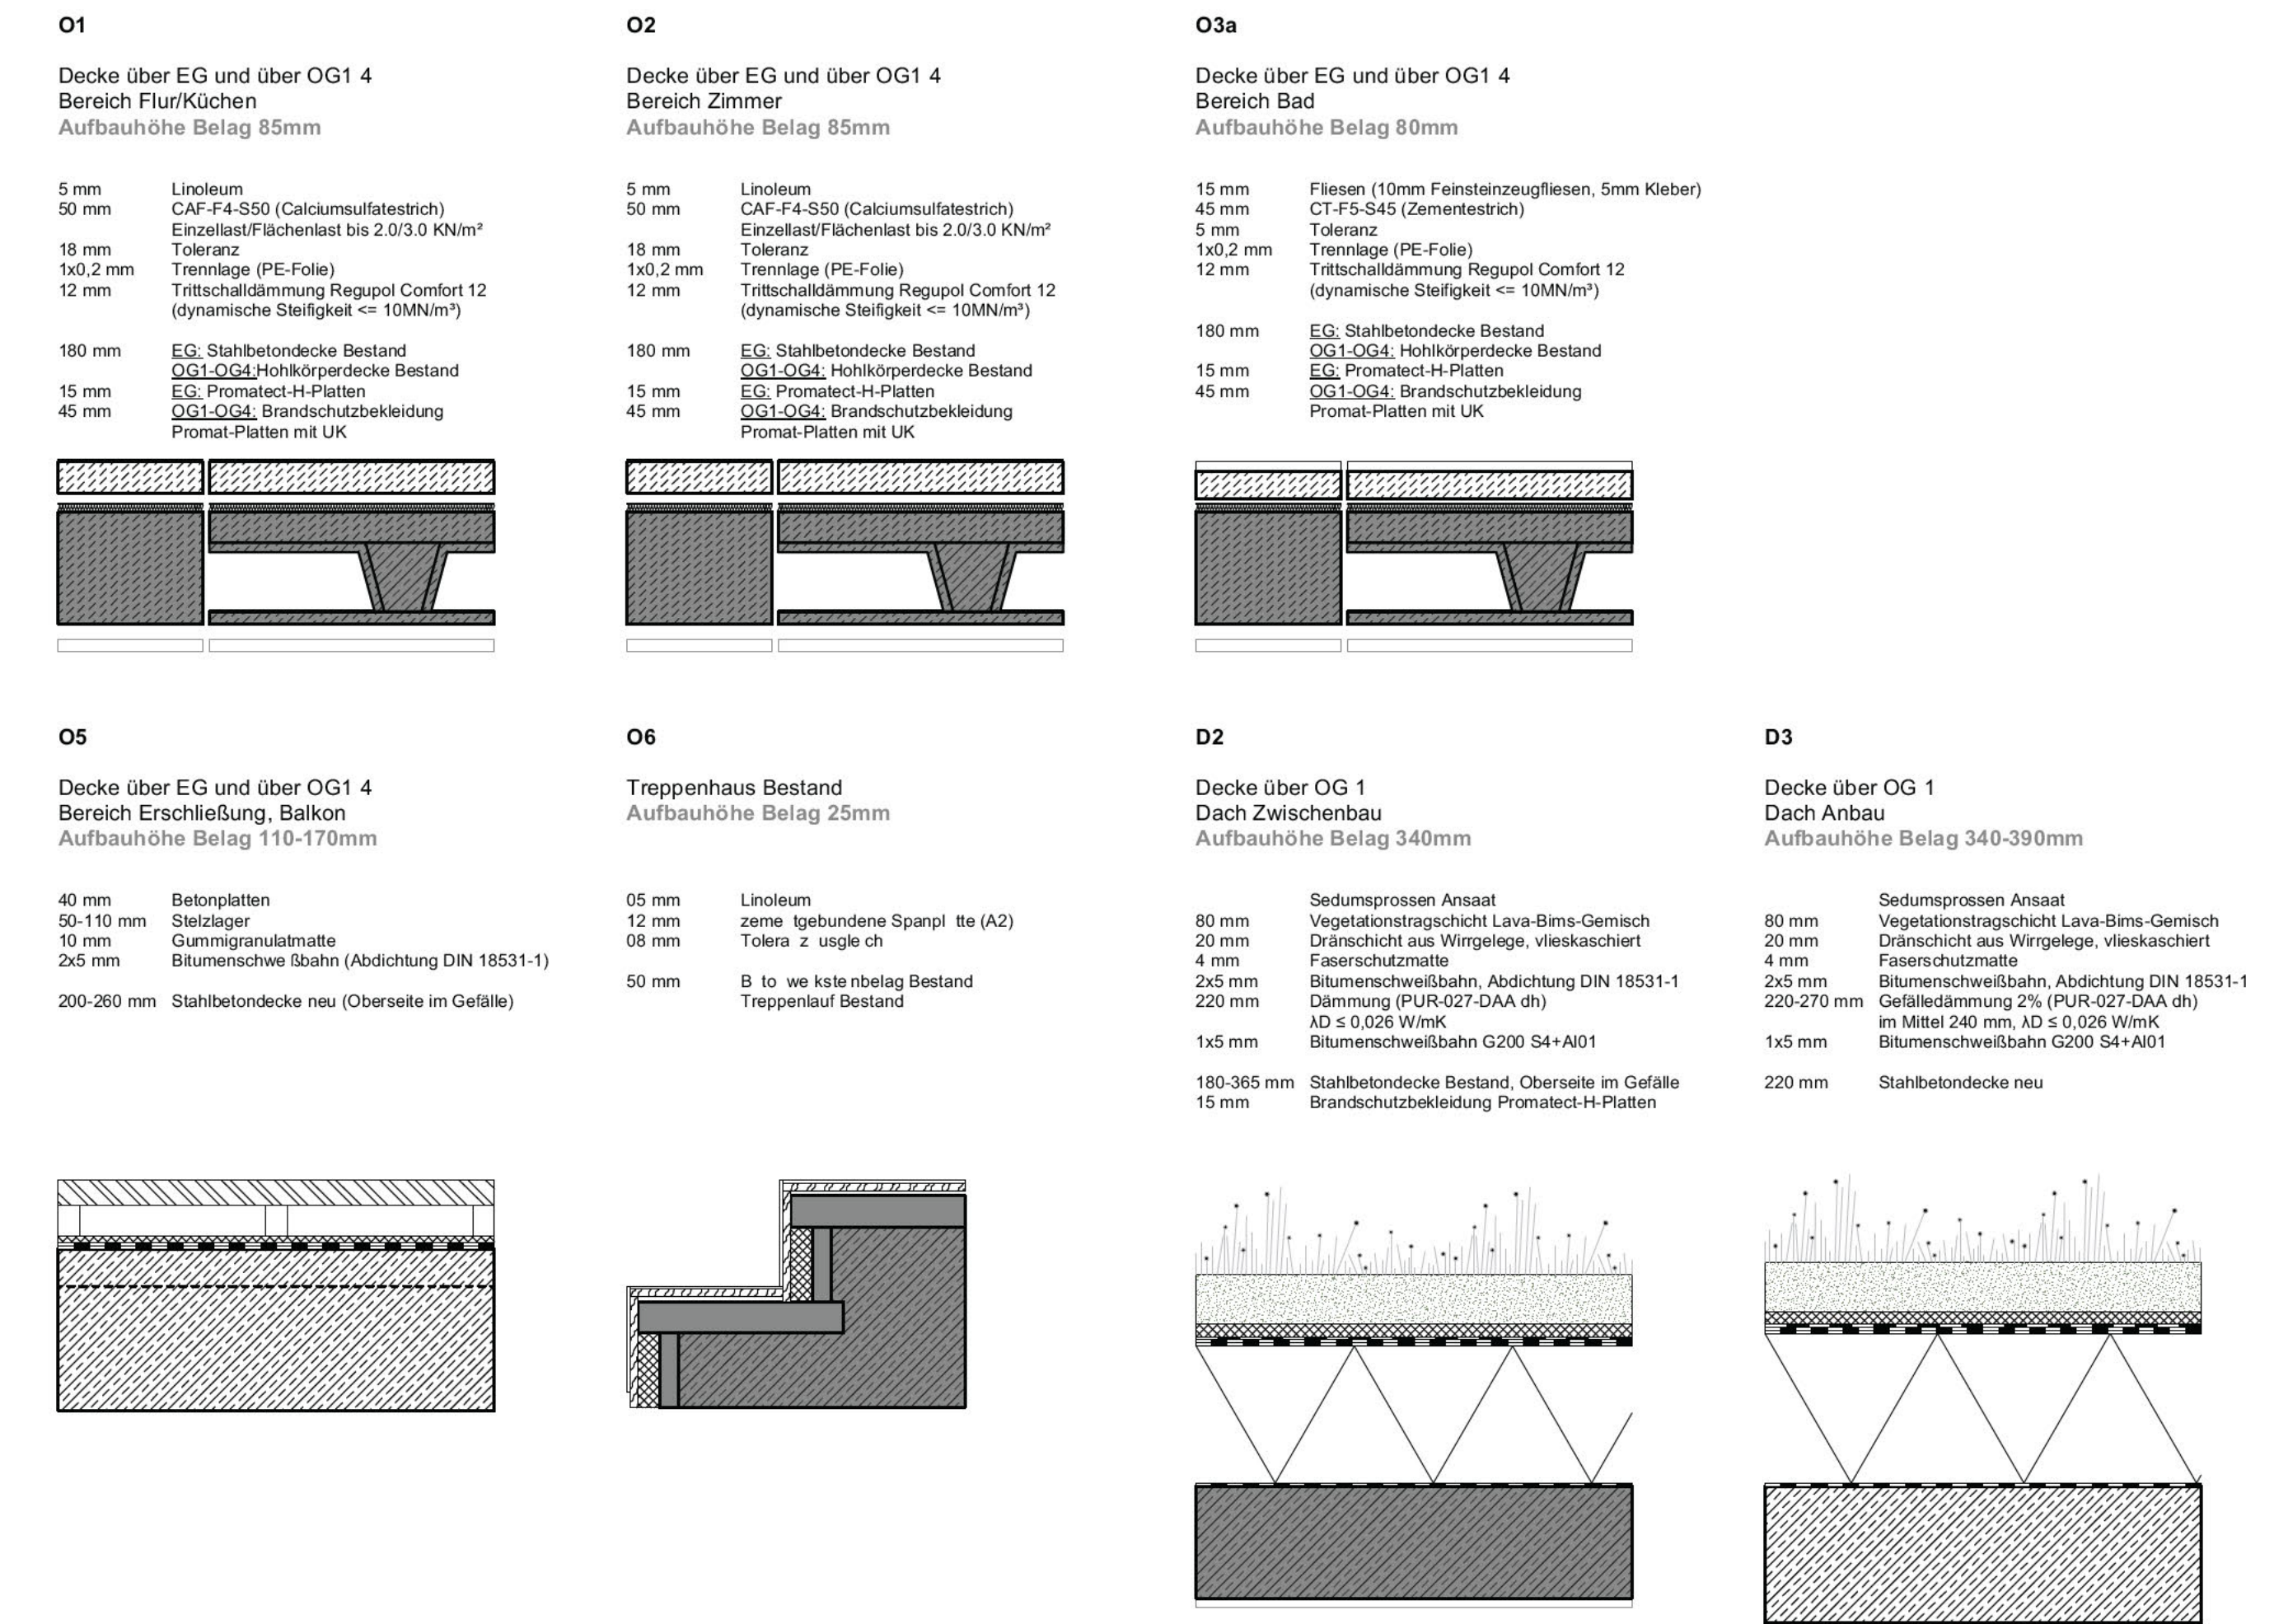


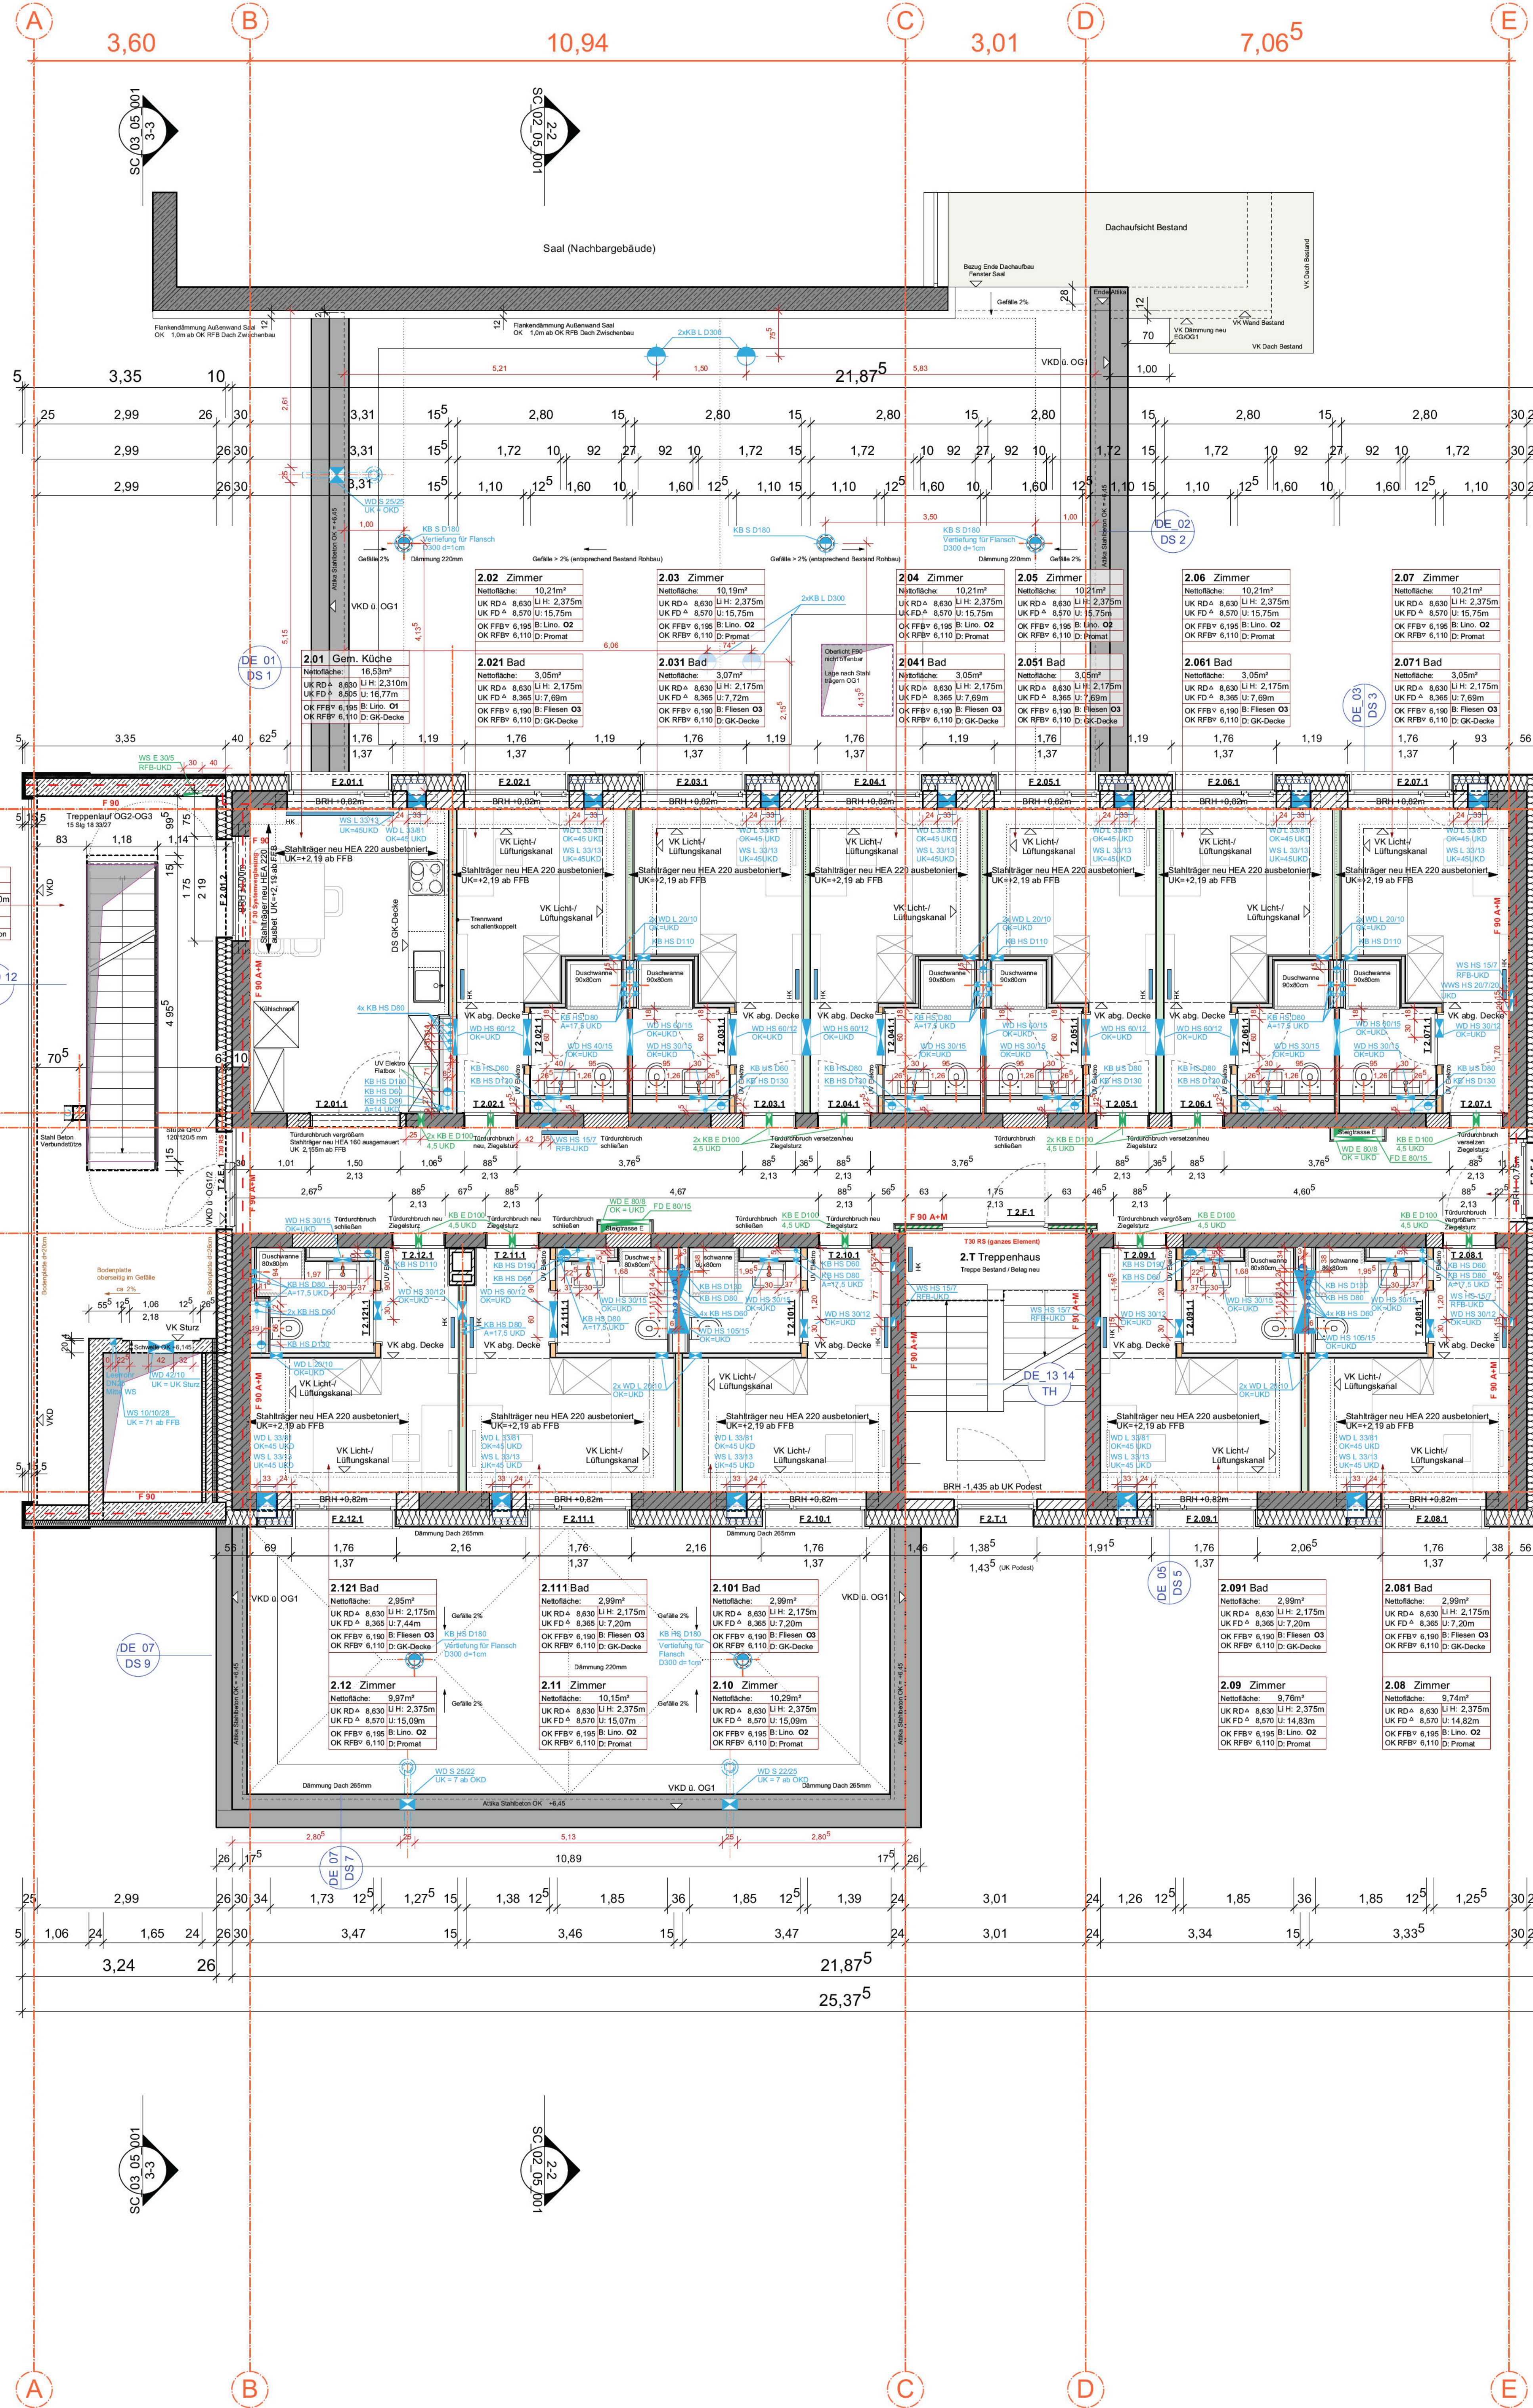

Höhenangaben (UKD) zu Durchbrüchen in Massivwänden beziehen sich auf die Deckenunterkante der Rohbaudecken

Höhenangaben (UKD) zu Durchbrüchen in Trockenbauwänden beziehen sich auf die Unterseite der jeweiligen Brandschutzbelegung der Rohbaudecken

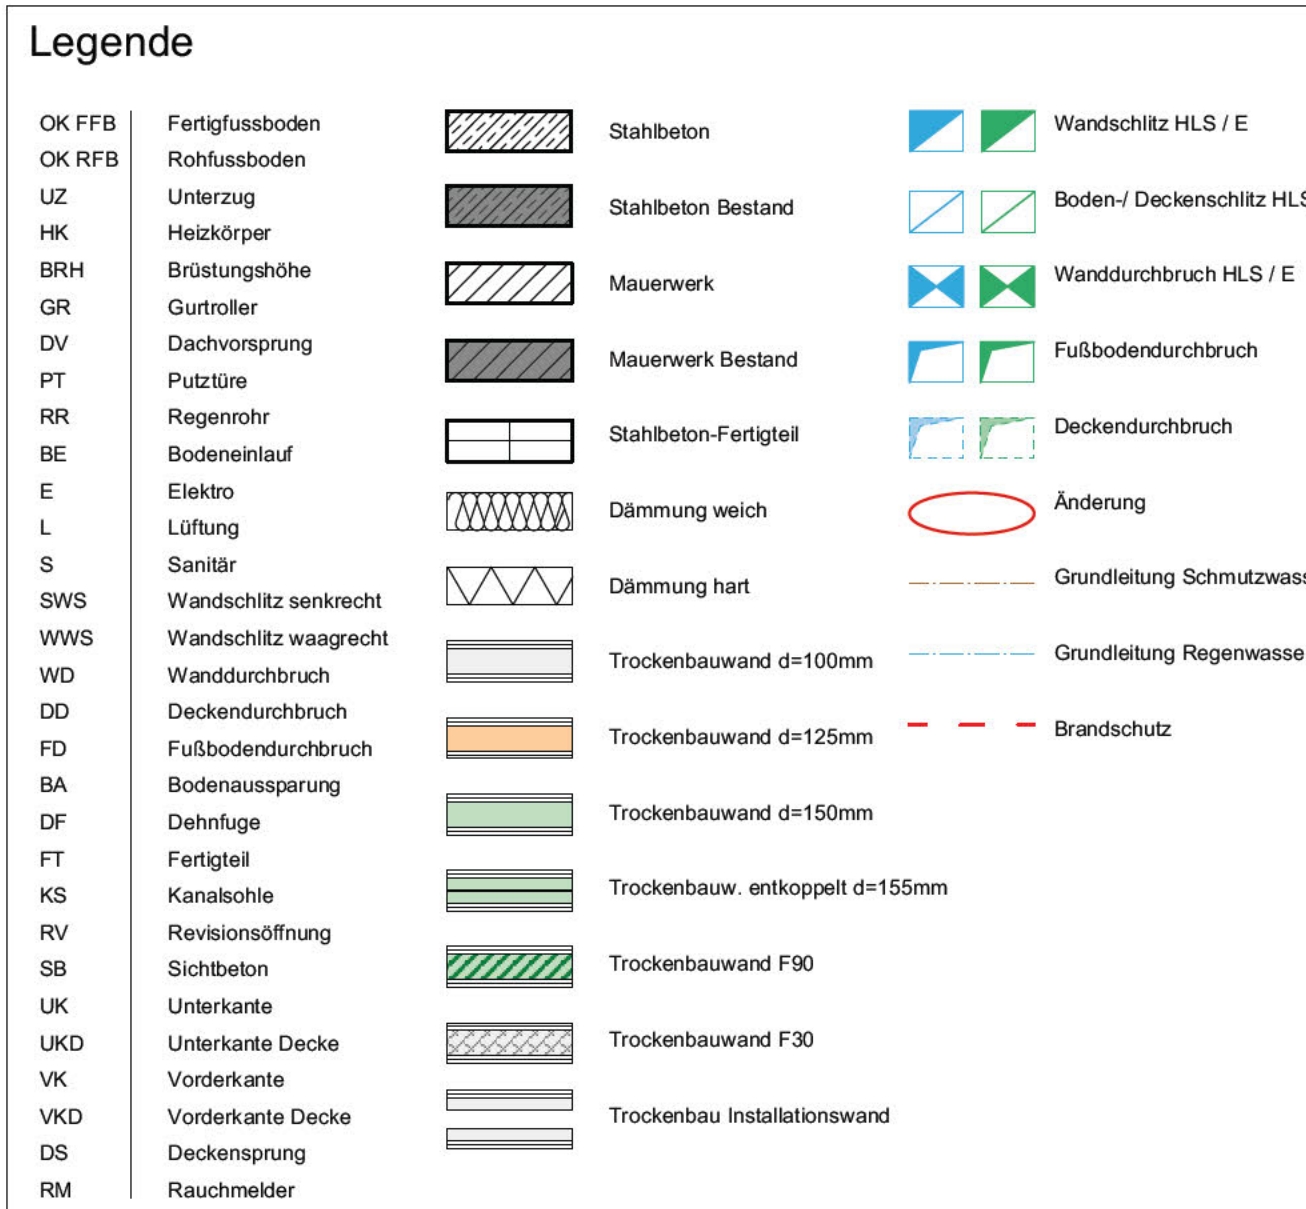


Alle **bautechnischen, feststehenden und statischen Angaben** sind den Plänen der Fachgenieure zu entnehmen

Brüstungshöhen und Türhöhen sind auf OKFB bezogen (Nennmass), sofern nichts anderes vermerkt ist.

Alle **Maße** sind vom Auftragnehmer vor Ausführung verantwortlich zu prüfen. Unstimmigkeiten sind mit der Bauleitung vor Ausführung zu klären

Höhenangaben:
Schicht
OK FB
OK RFB

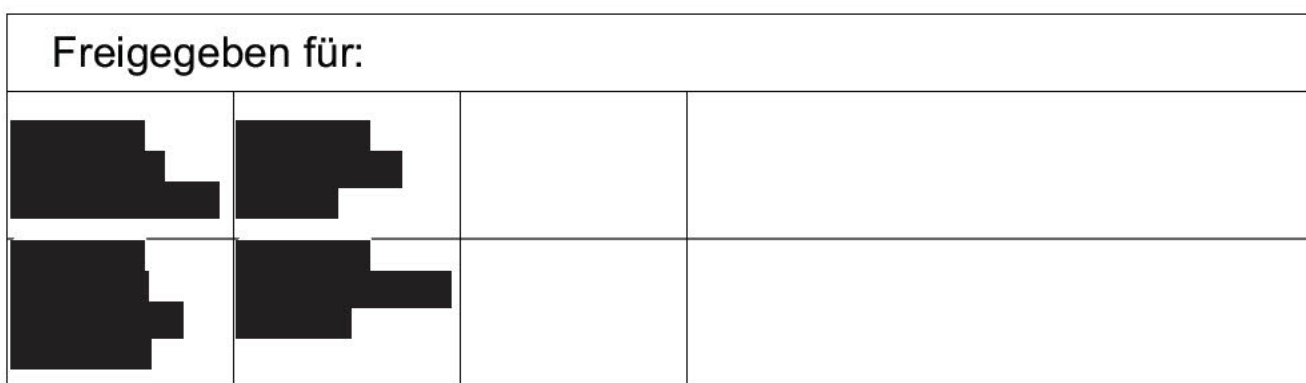

Nr.	Datum	Ausgabenotizen	Von	Bauverfahren
1	01.05.2011			Umbau und Sanierung Kolping Jugendwohnen Ulm
2	02.06.2011			Auftraggeber
3	03.07.2011			Kolping Jugendwohnen Ulm gemeinnützige GmbH
4	04.08.2011			Breite Str. 110
5	05.09.2011			50887 Köln
