


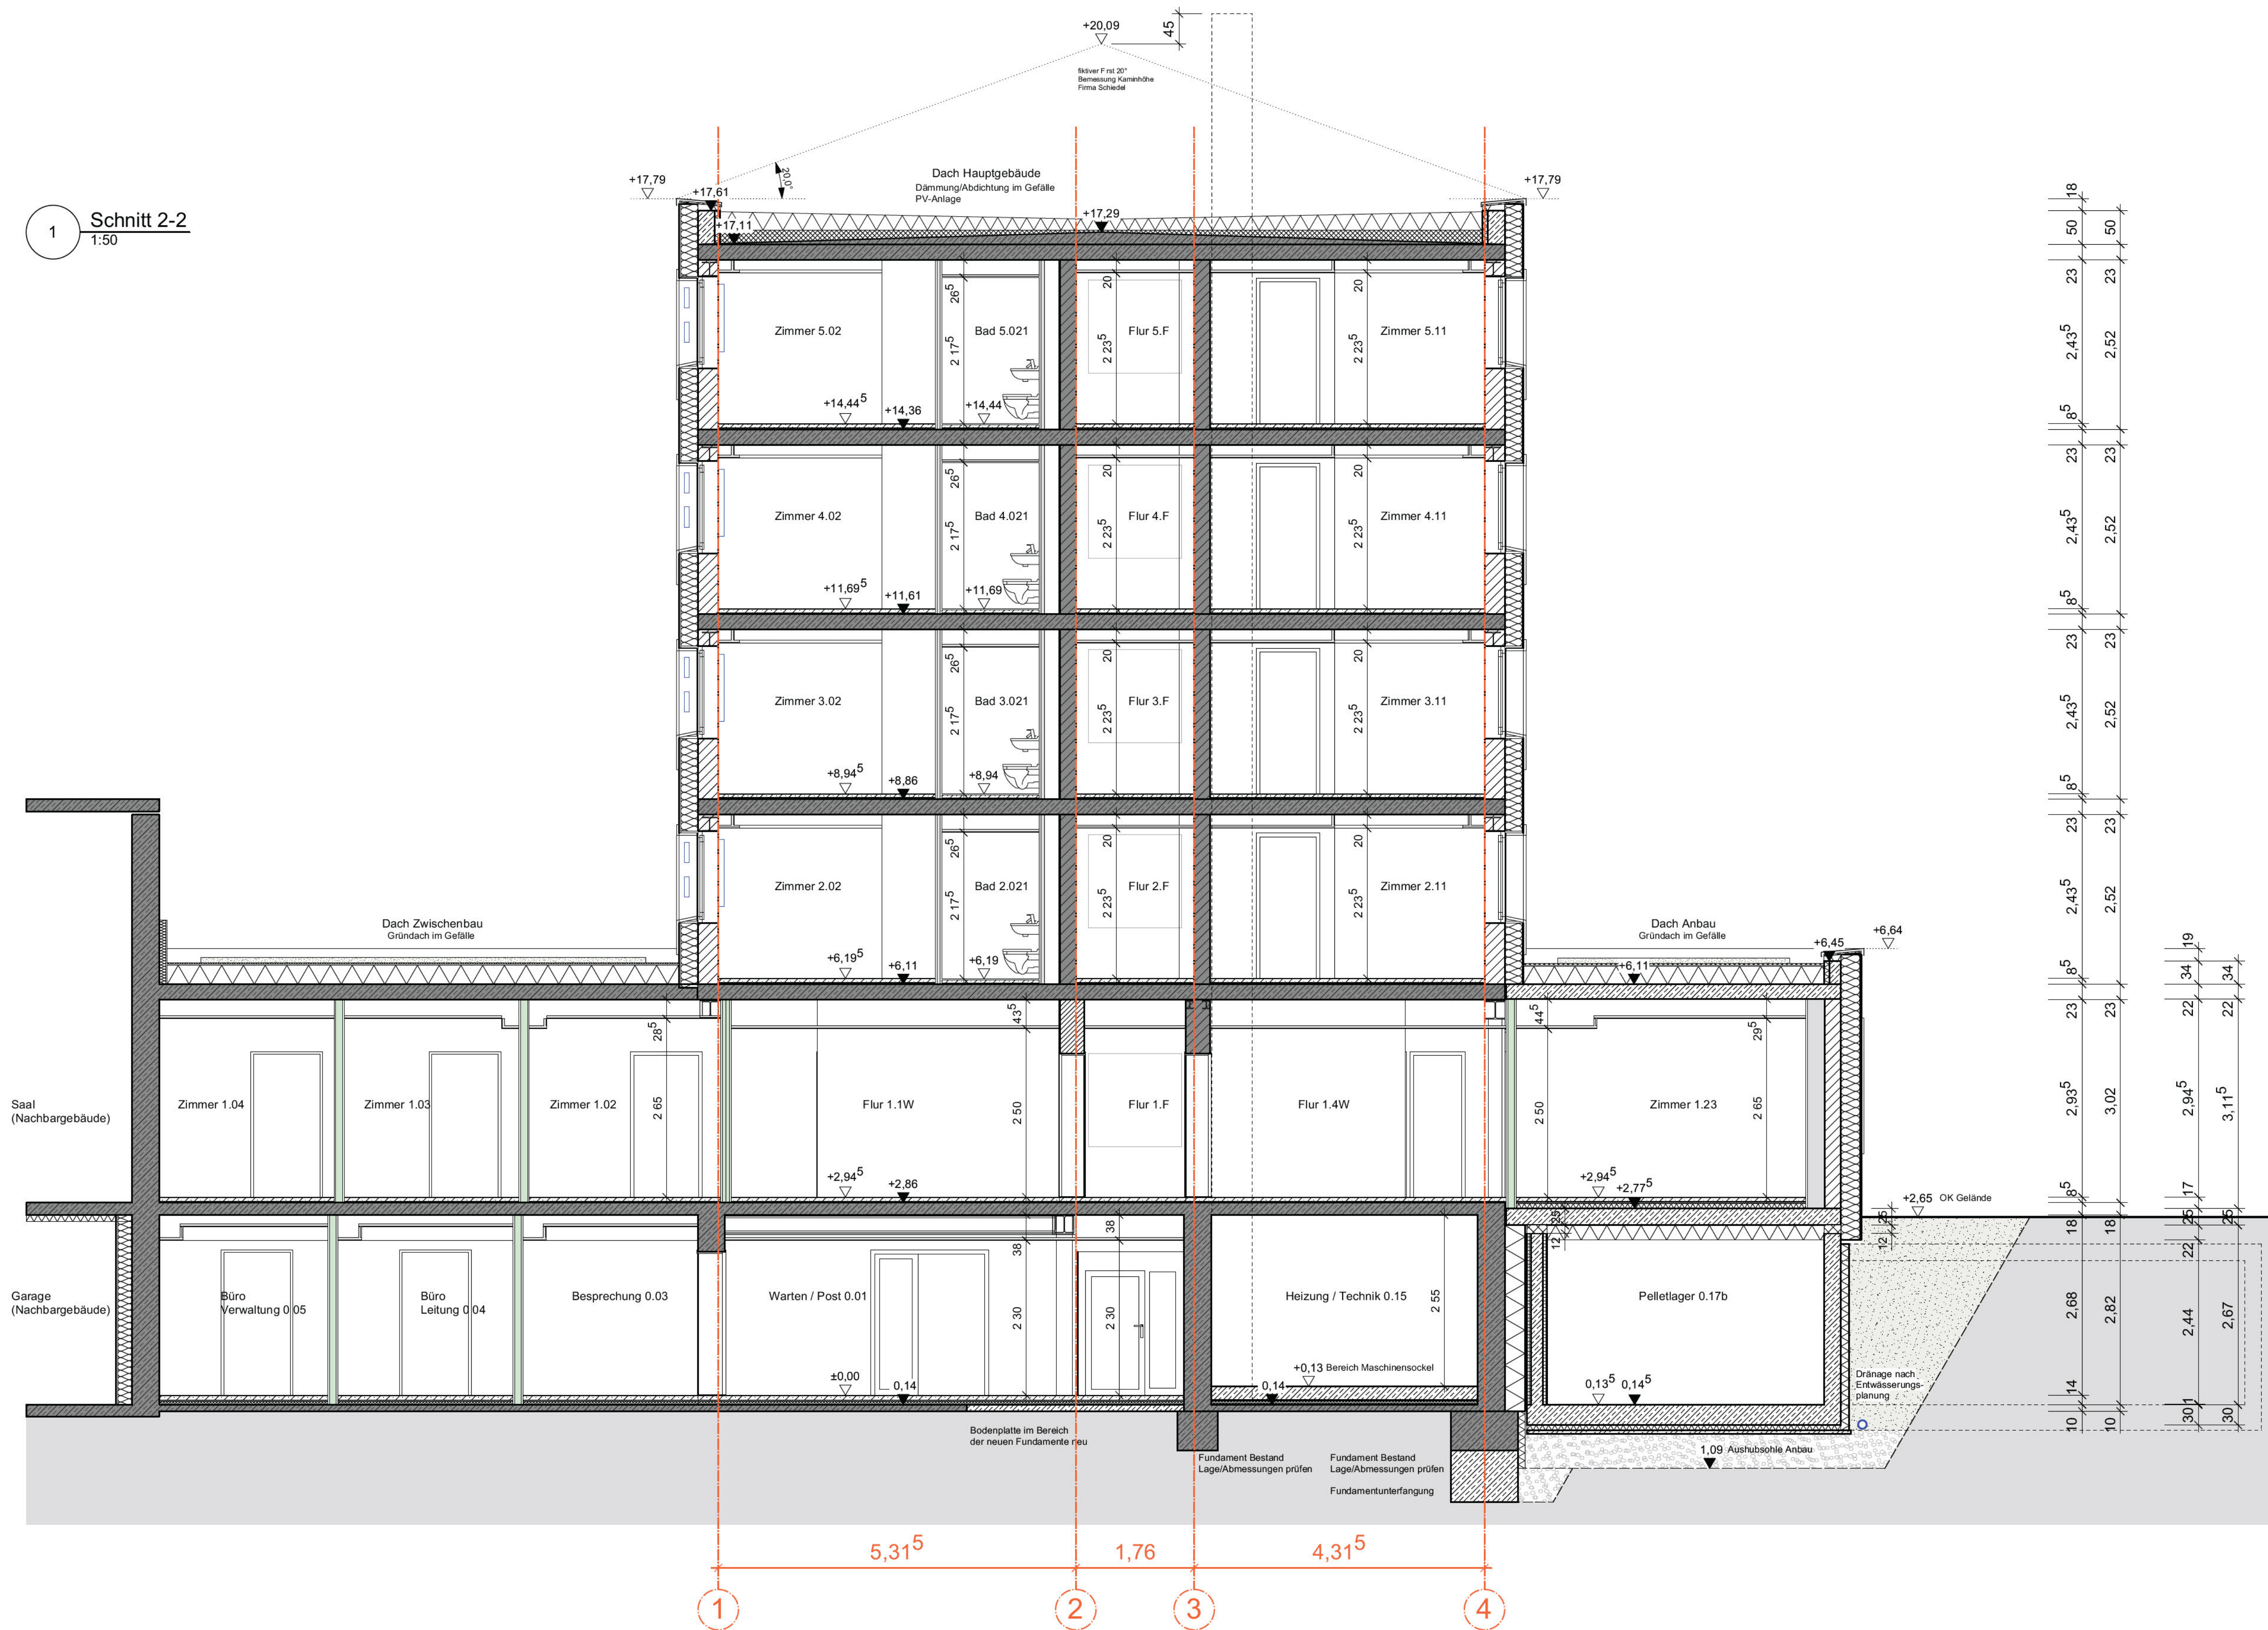

Höhenangaben (UKD) zu Durchbrüchen in Massivwänden beziehen sich auf die Deckenunterunterkante der Rohbaudecken

Höhenangaben (UKD) zu Durchbrüchen in Trockenbauwänden beziehen sich auf die Unterkante der jeweiligen Brandschutzbekleidung der Rohbaudecken

Legende

OK FFB	Fertigflusboden	Stahlbeton	Wandschltz HLS / E
OK RFB	Rohflusboden	Stahlbeton Bestand	Boden-/ Deckenschltz HLS / E
UZ	Unikrug	Mauerwerk	Wanddurchbruch HLS / E
HK	Heizkörper	Mauerwerk Bestand	Fußbodendurchbruch
BRH	Brüstungshöhe	Stahlbeton-Fertigteil	Deckendurchbruch
GR	Gurtrofer	Dämmung weich	Änderung
DV	Dachvorsprung	Dämmung hart	Grundleitung Schmutzwasser
PT	Putzstreife	Wandschltz senkrecht	Grundleitung Regenwasser
RR	Regengrüt	Wandschltz waagrecht	Brandschutz

Alle haustechnischen, fasadentechnischen und statischen Angaben sind den Plänen der Fachingenieure zu entnehmen

Brüstungshöhen und Türhöhen sind auf OKFB bezogen (Nennmass), sofern nichts anderes vermerkt ist.

Alle Maße sind vom Auftragnehmer vor Ausführung verantwortlich zu prüfen. Unstimmigkeiten sind mit der Bauleitung vor Ausführung zu klären

Höhenangabe:

Schnitt

OK FFB

OK RFB

Freigegeben für:

NR.	DATUM	AUSGABENOTIZEN	VON	BAUVORHABEN

NR.	DATUM	ART DER ÄNDERUNG	VON
-----	-------	------------------	-----

EFH	478.655	LPH	Werkplanung
PROJEKTNUMMER	2014	DATENAME	250420 Werkplanung.vsw
PLANGRÖSSE	DIN A0	INDEX	
DATUM DRUCK	27.10.2020	SC_02_05_001	
DATUM GEZ	04.12.2023		
GEZEICHNET	ing	GEPRÜFT	ig