


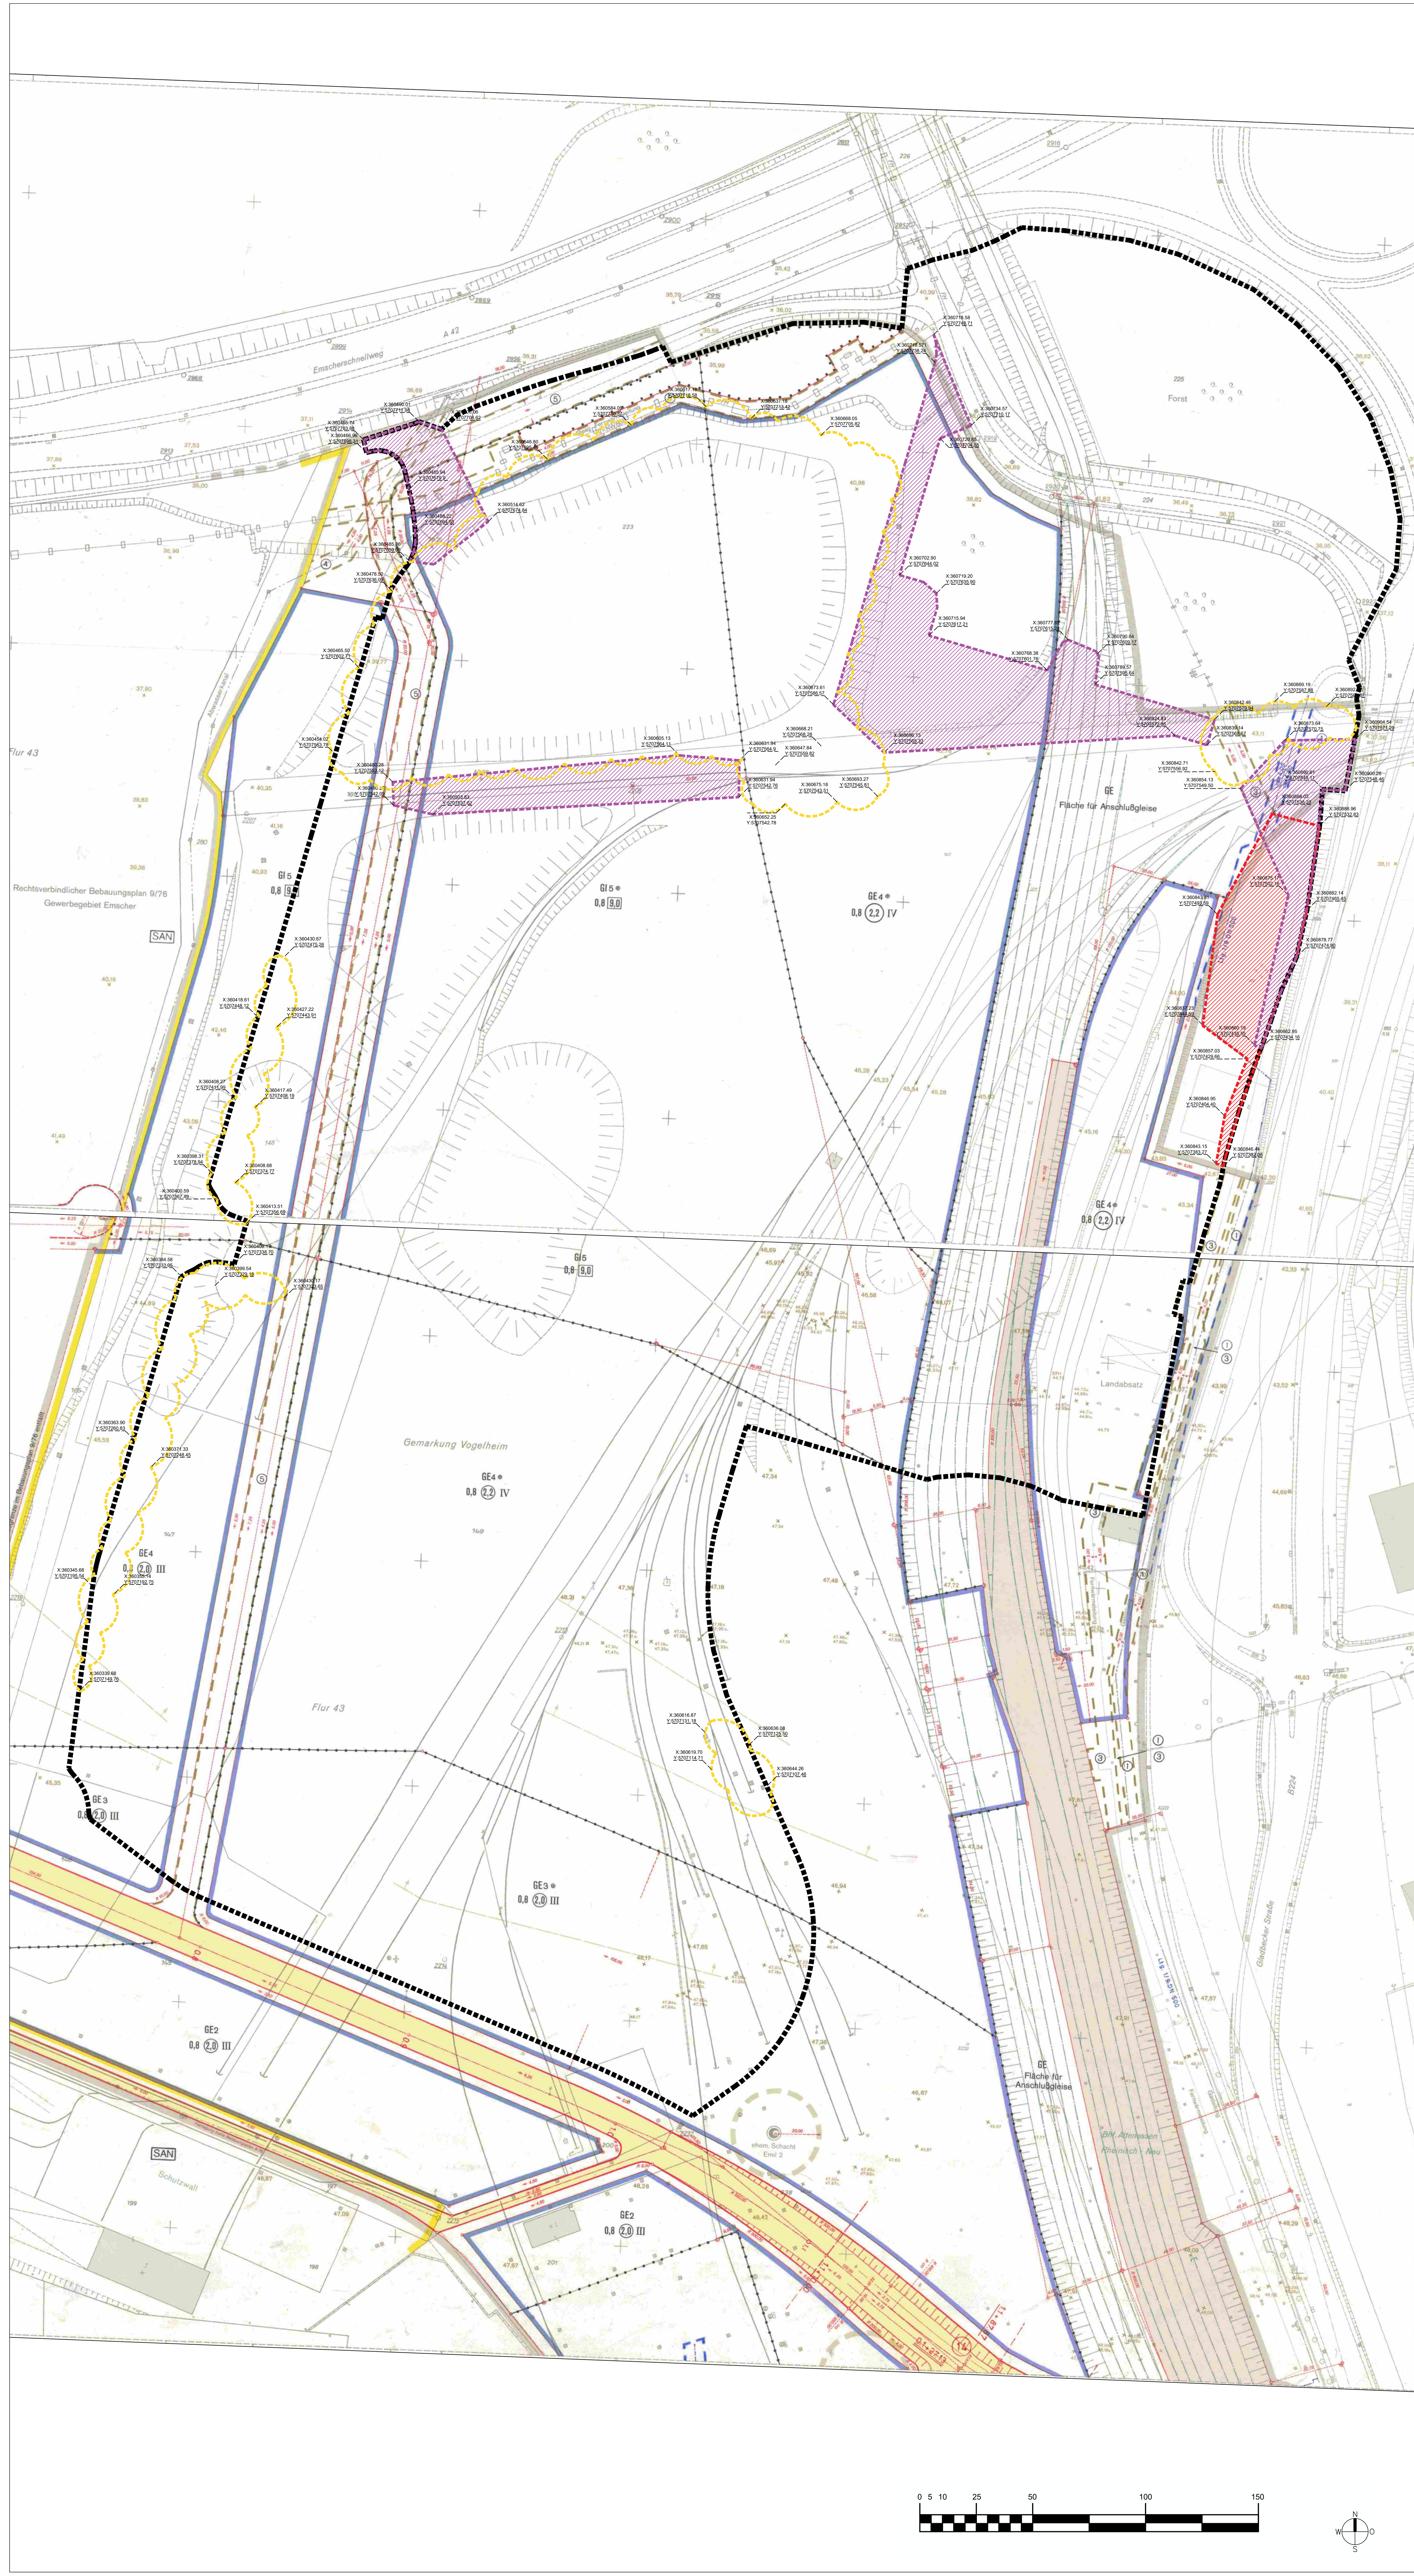

LEGENDE:

- Fläche Rodung
- Rodung von Vegetation und Sträucher
- Entfernung von Japanischen Knöterich
- Bearbeitungsgrenze
- Koordinaten (X ; Y)

A	BASISPLAN		27.11.25 EL
INDEX	ÄNDERUNG		DATUM GEZ
Bauherr: Freiheit Emscher Entwicklungsgesellschaft mbH Im Welterbe 8 45141 Essen ☎ 0201 / 565 774 - 0 ✉ info@freiheit-emscher.de www.freiheit-emscher.de		Geprüft und freigegeben: 	
Projektsteuerer: CON.partners Partnerschaft mbB Alsenstraße 14 42103 Wuppertal ☎ 0202 / 765 277 - 0 ✉ contact@con-partners.de www.con-partners.de		Geprüft und freigegeben: 	
Planverfasser: INGPLAN Ingenieurgesellschaft mbH Drufels Weg 83 48683 Coesfeld ☎ 02541 / 6476-62 ✉ info@ingplan-online.de www.ingplan-online.de		Geprüft und freigegeben: 	
AE7 Germany GmbH Gladbecker Straße 7 40472 Düsseldorf ☎ 0211 / 540 597 00 ✉ info.europa@ae7.com www.ae7.com		Geprüft und freigegeben: 	
Revitalisierung und Entwicklung der ehemaligen Bergbaufläche Emil Emscher		Rodungsplan Vegetation	
Zeichnungs-Nr.: EE_4_LA_AN002_V		Maßstab: 1:1000	
Projekt-Nr.: 125080_Emil Emscher		Genehmigungsplanung	
Bearbeiter: AH/EL/MHD/RT			
Datum: 05.12.2025			