Übersichtsplan

Sanierung und barrierefreie Umgestaltung der Pastorate A+B für die Kinder- Jugend- und Familienhilfe
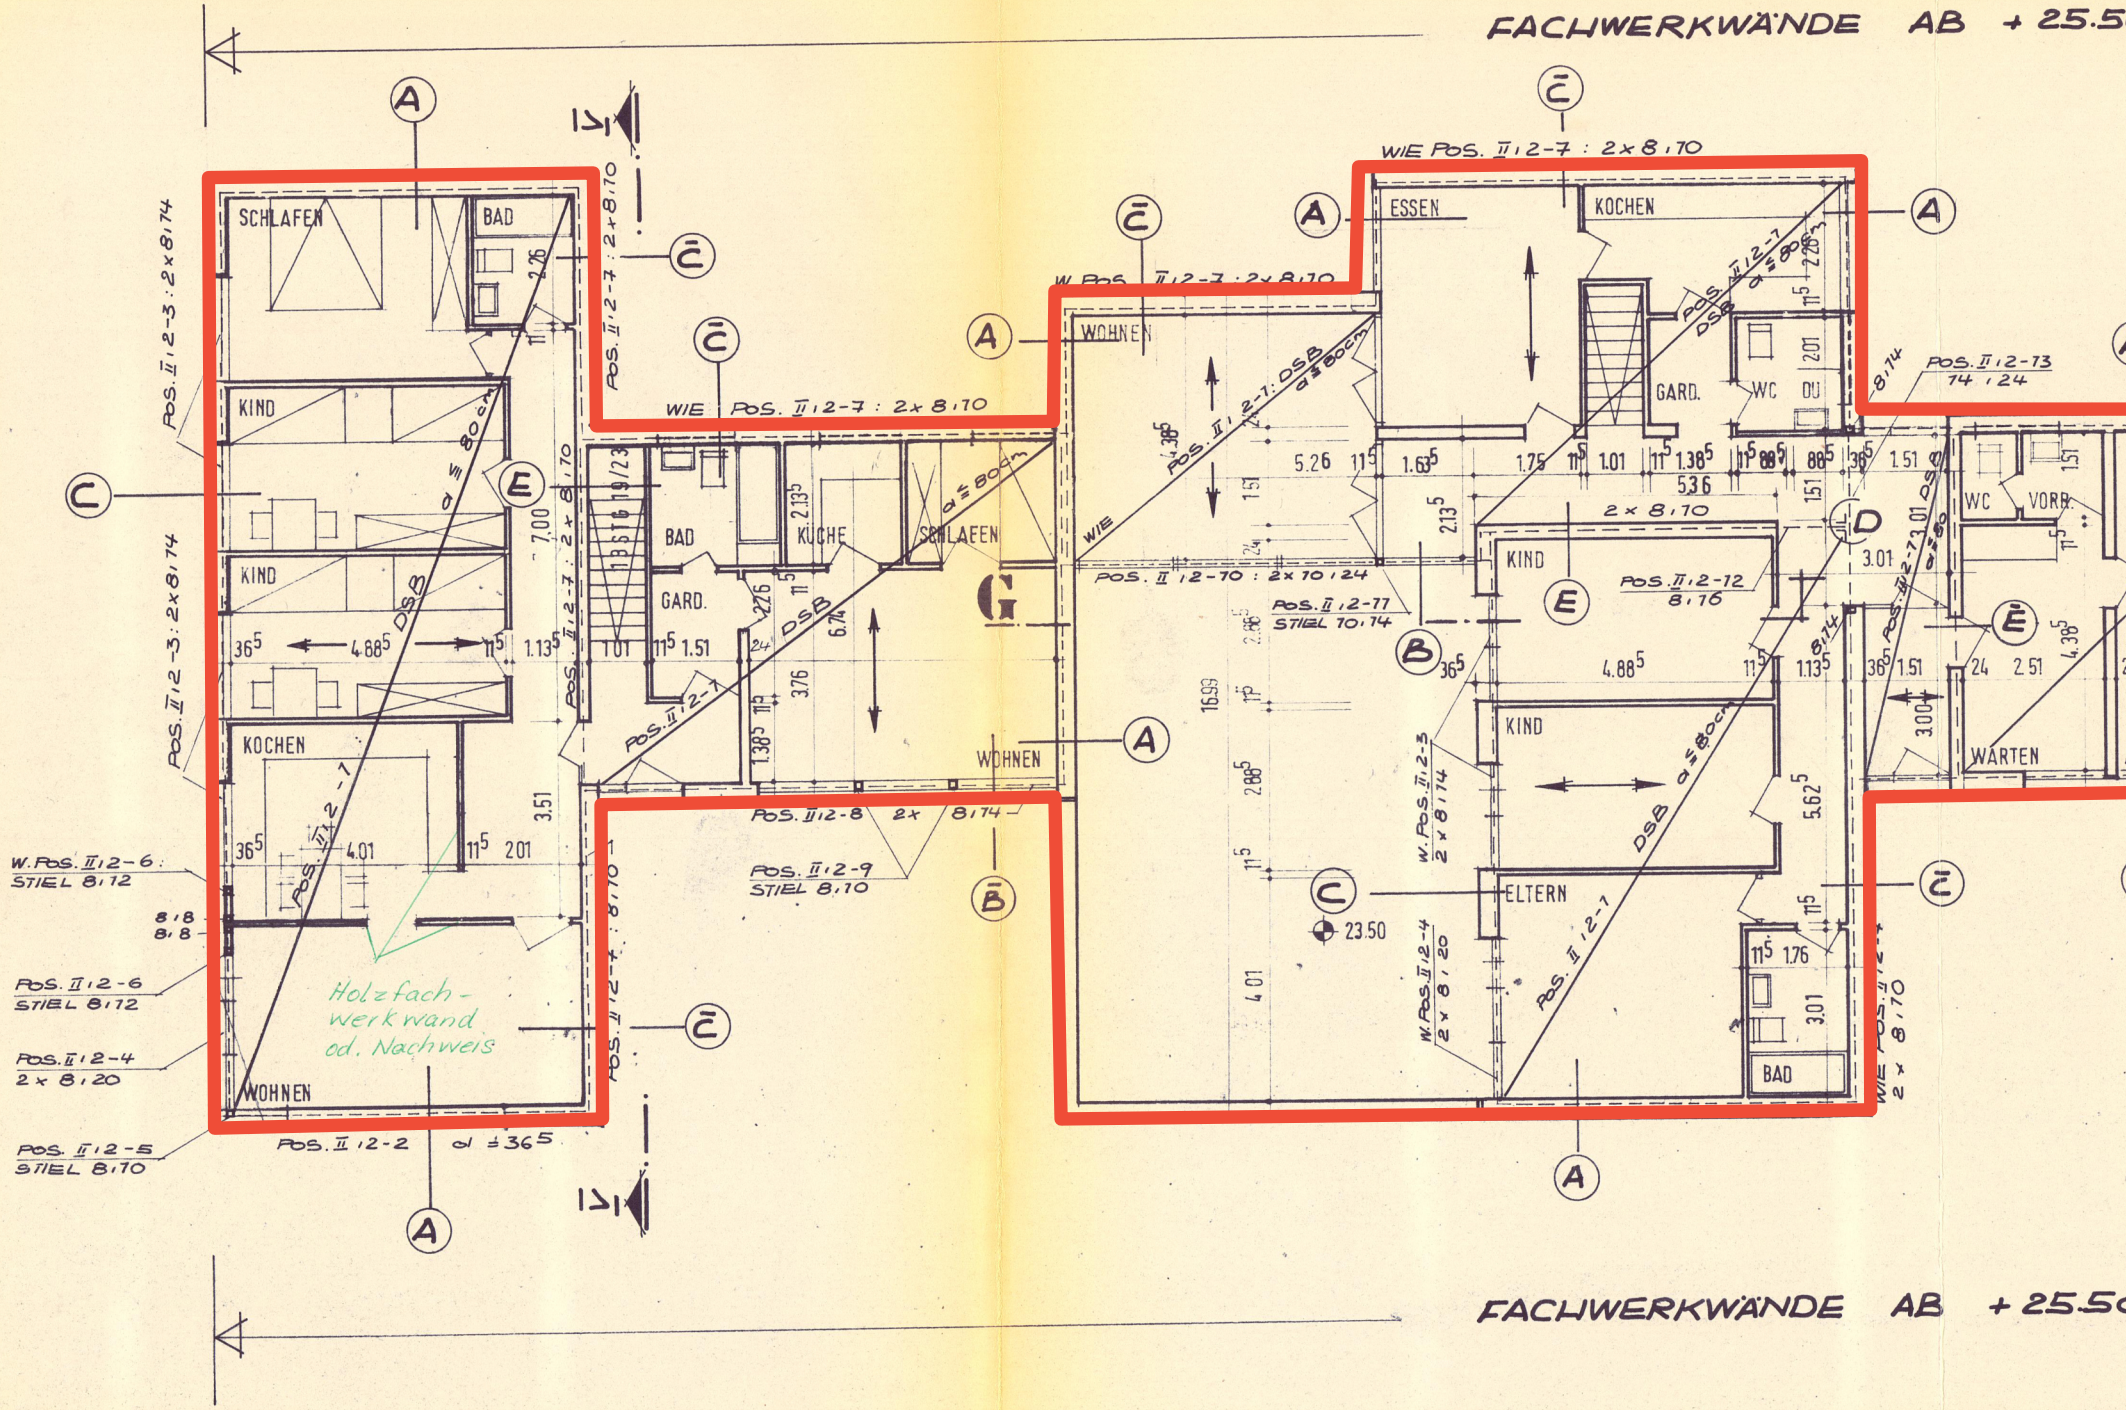
Grundlage für den Projektstart, Planstand ist erbauungszeitlich, rote Umrandung stellt Projektbereich dar